




ENDERROC PAVIMENTS  
Escala 1/600

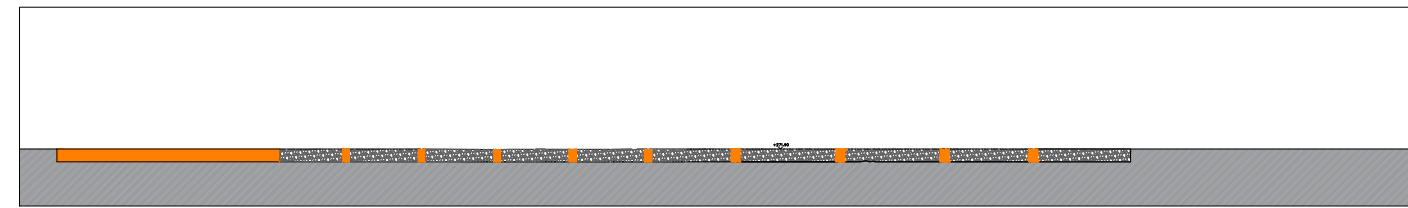


ZOOM A secció  
Escala 1/300

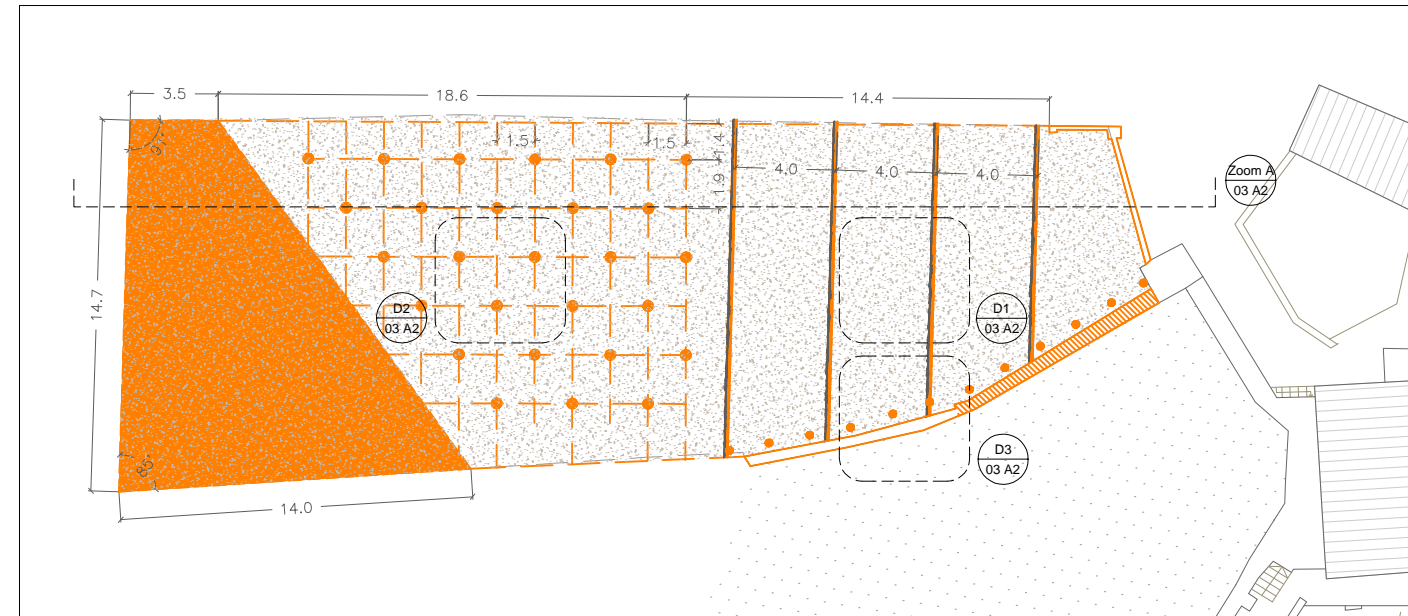


ZOOM A planta  
Escala 1/300

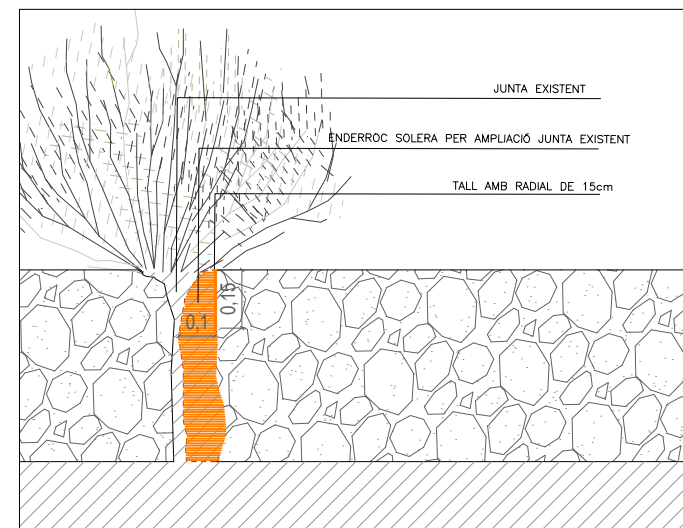

D1 secció  
Escala 1/20

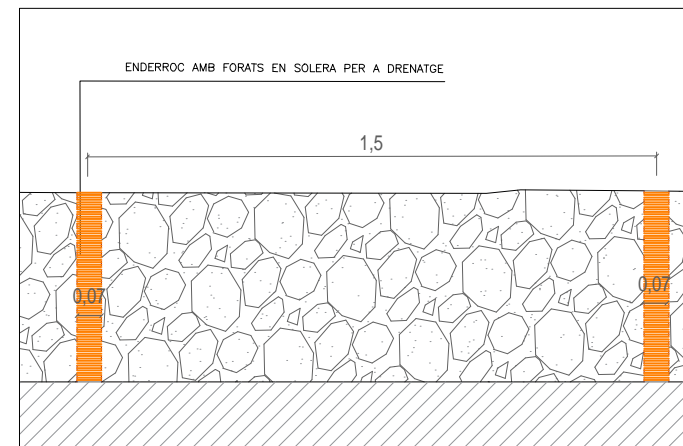


D2 secció  
Escala 1/20

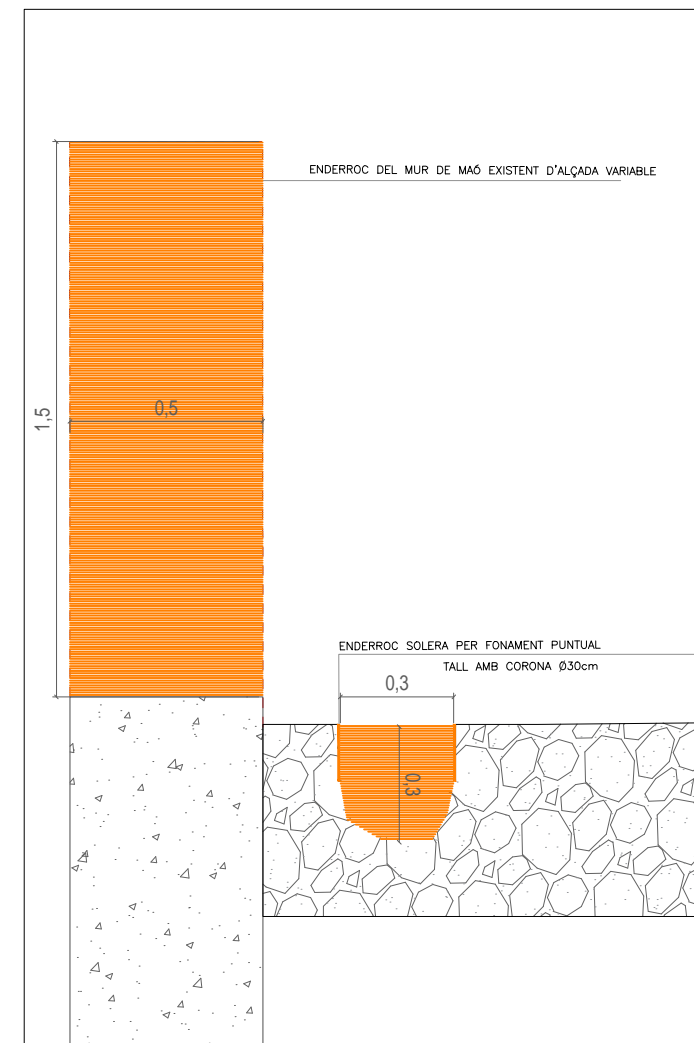


D3 secció  
Escala 1/20

ENDERROCS		
	Enderroc llosa (EP3) *	126,5 mts <sup>2</sup>
	Perforació linial llosa aprofitant la junta existent	45 mts.
	Perforació puntual llosa per a fonament barana	0,85 mts <sup>2</sup>
	Perforació drenatge (EP2)	27 Uds.
	Enderroc Paret maó (EC1)	16,4 mts.
	Enderroc Paret mamposteria (EC2)	9 mts.


\* El codi alfanumèric fa referència als amidaments del pressupost

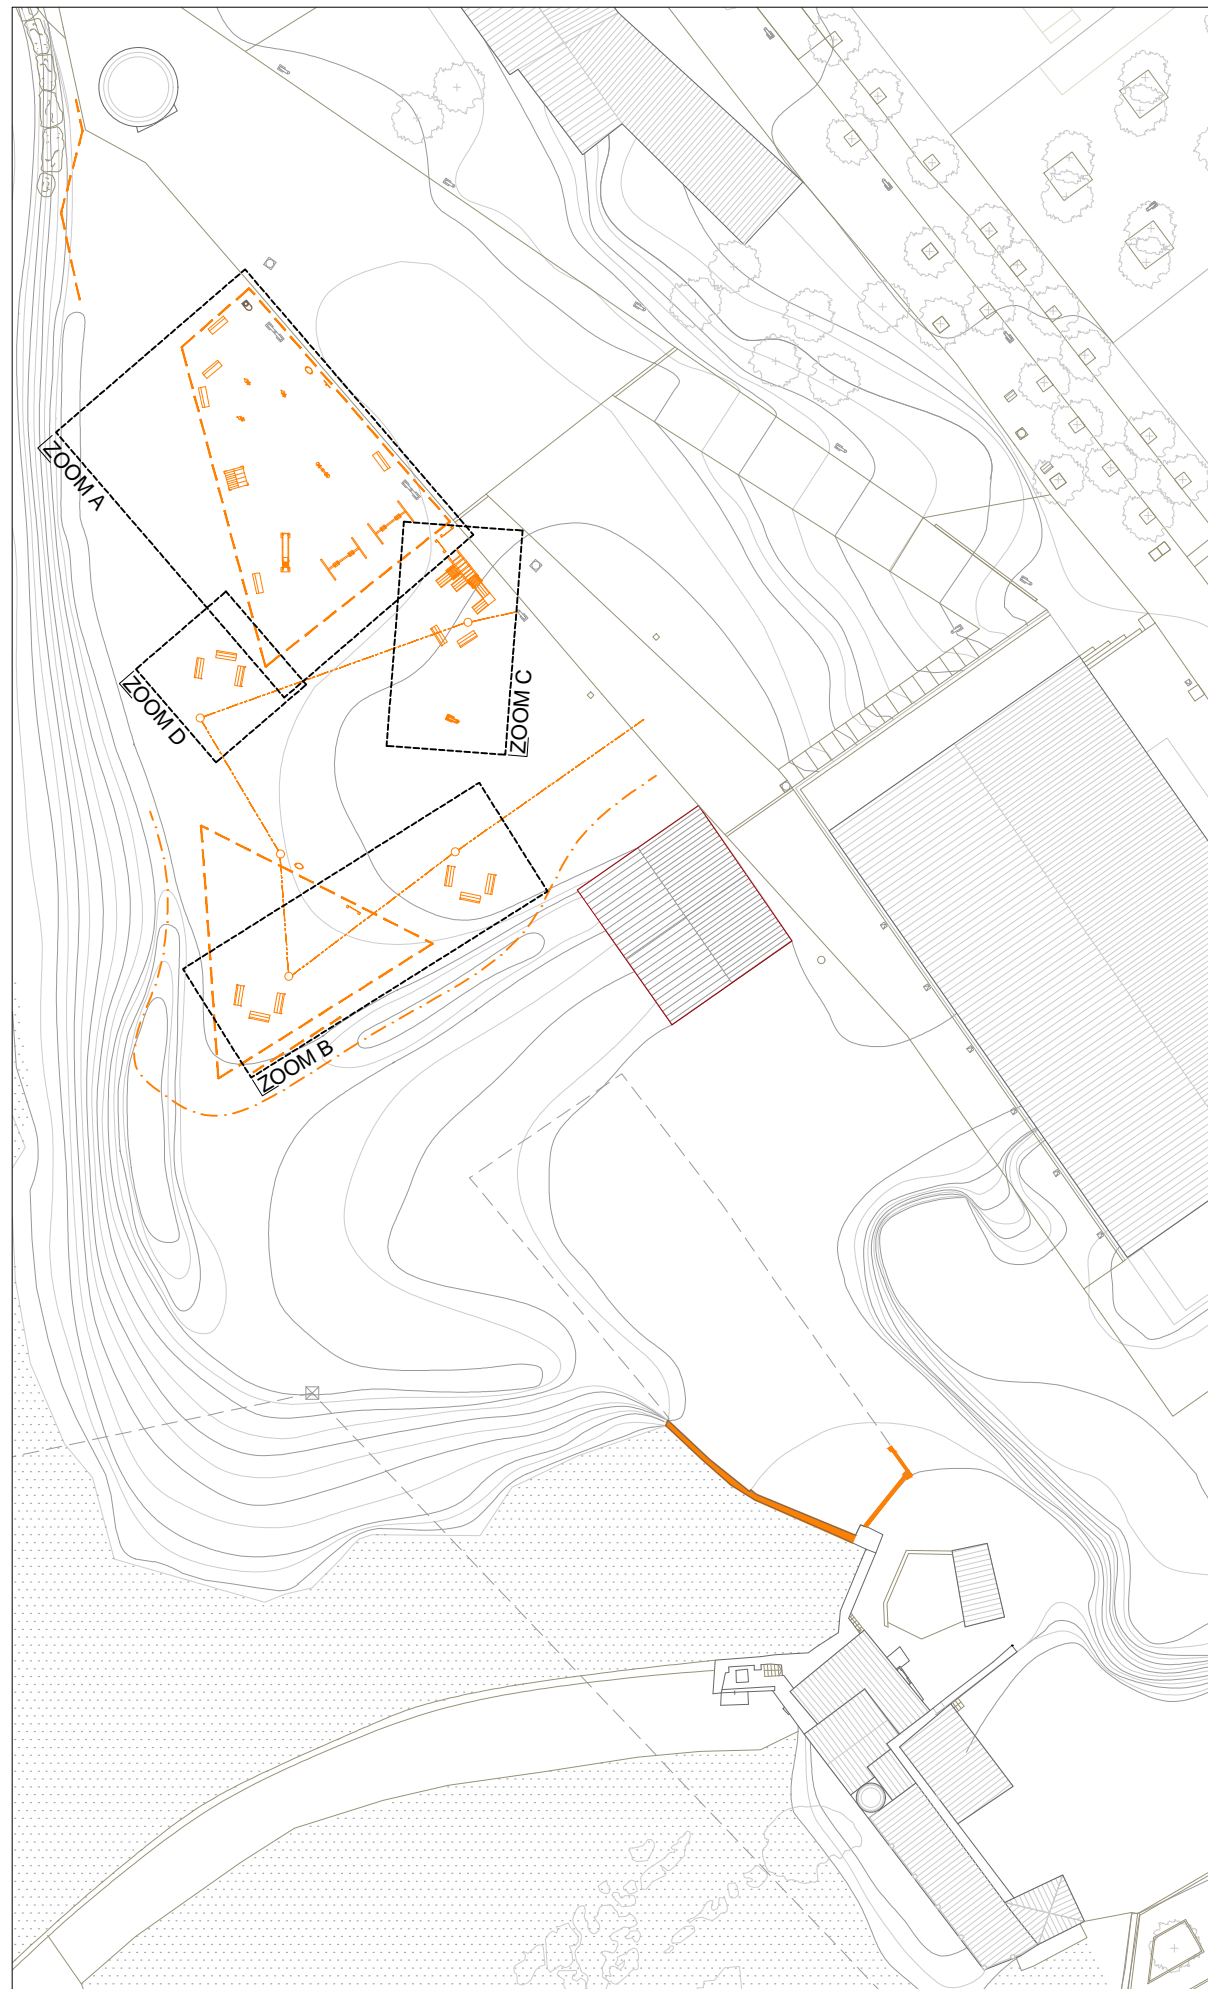


**ENDERROCS ELEMENTS URBANS**  
Escala 1/600

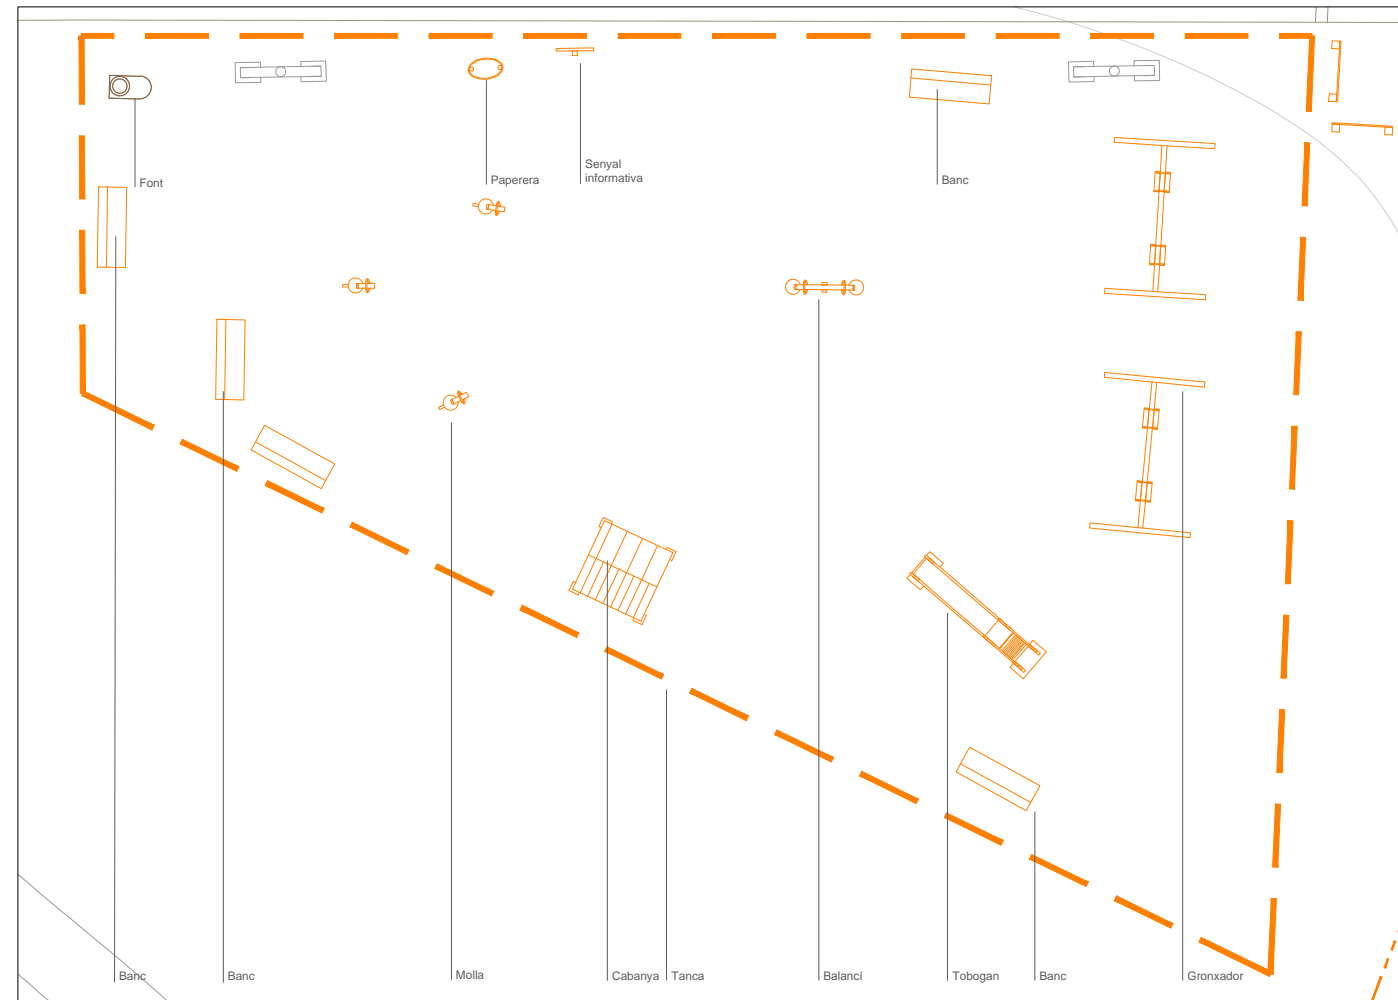


**ZOOM A**  
Escala 1/150

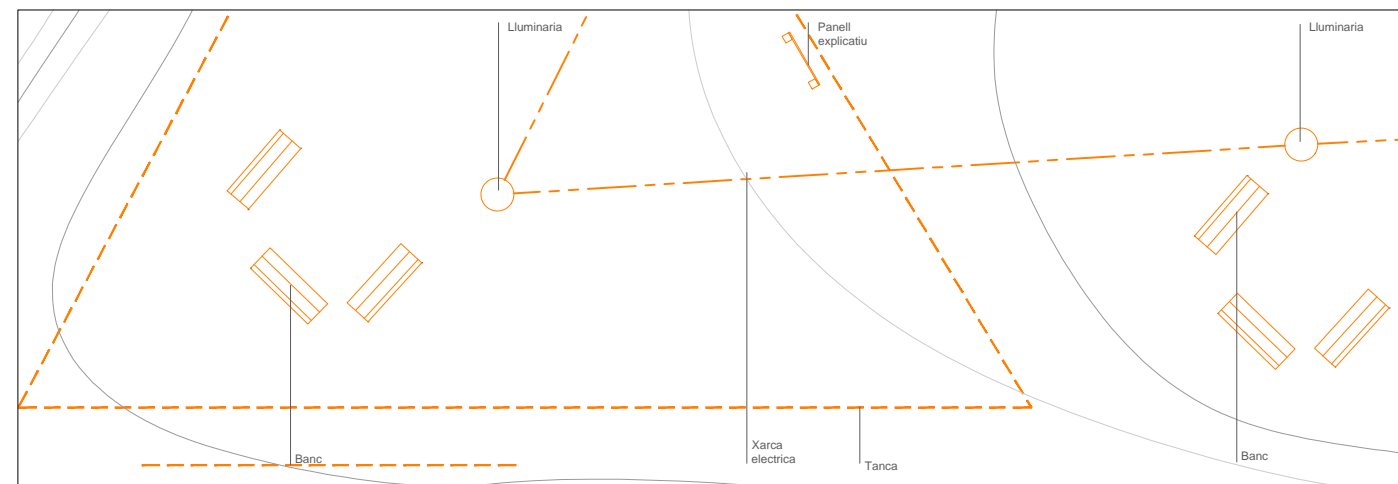

**ZOOM B**  
Escala 1/150

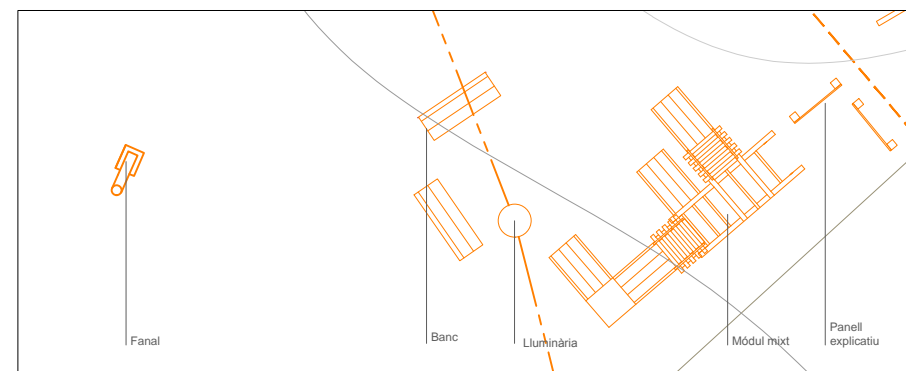


**ZOOM C**  
Escala 1/150

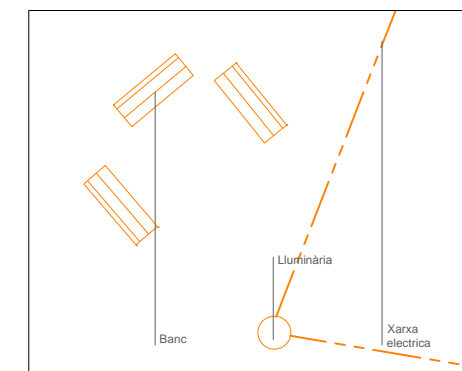





**ZOOM D**  
Escala 1/150

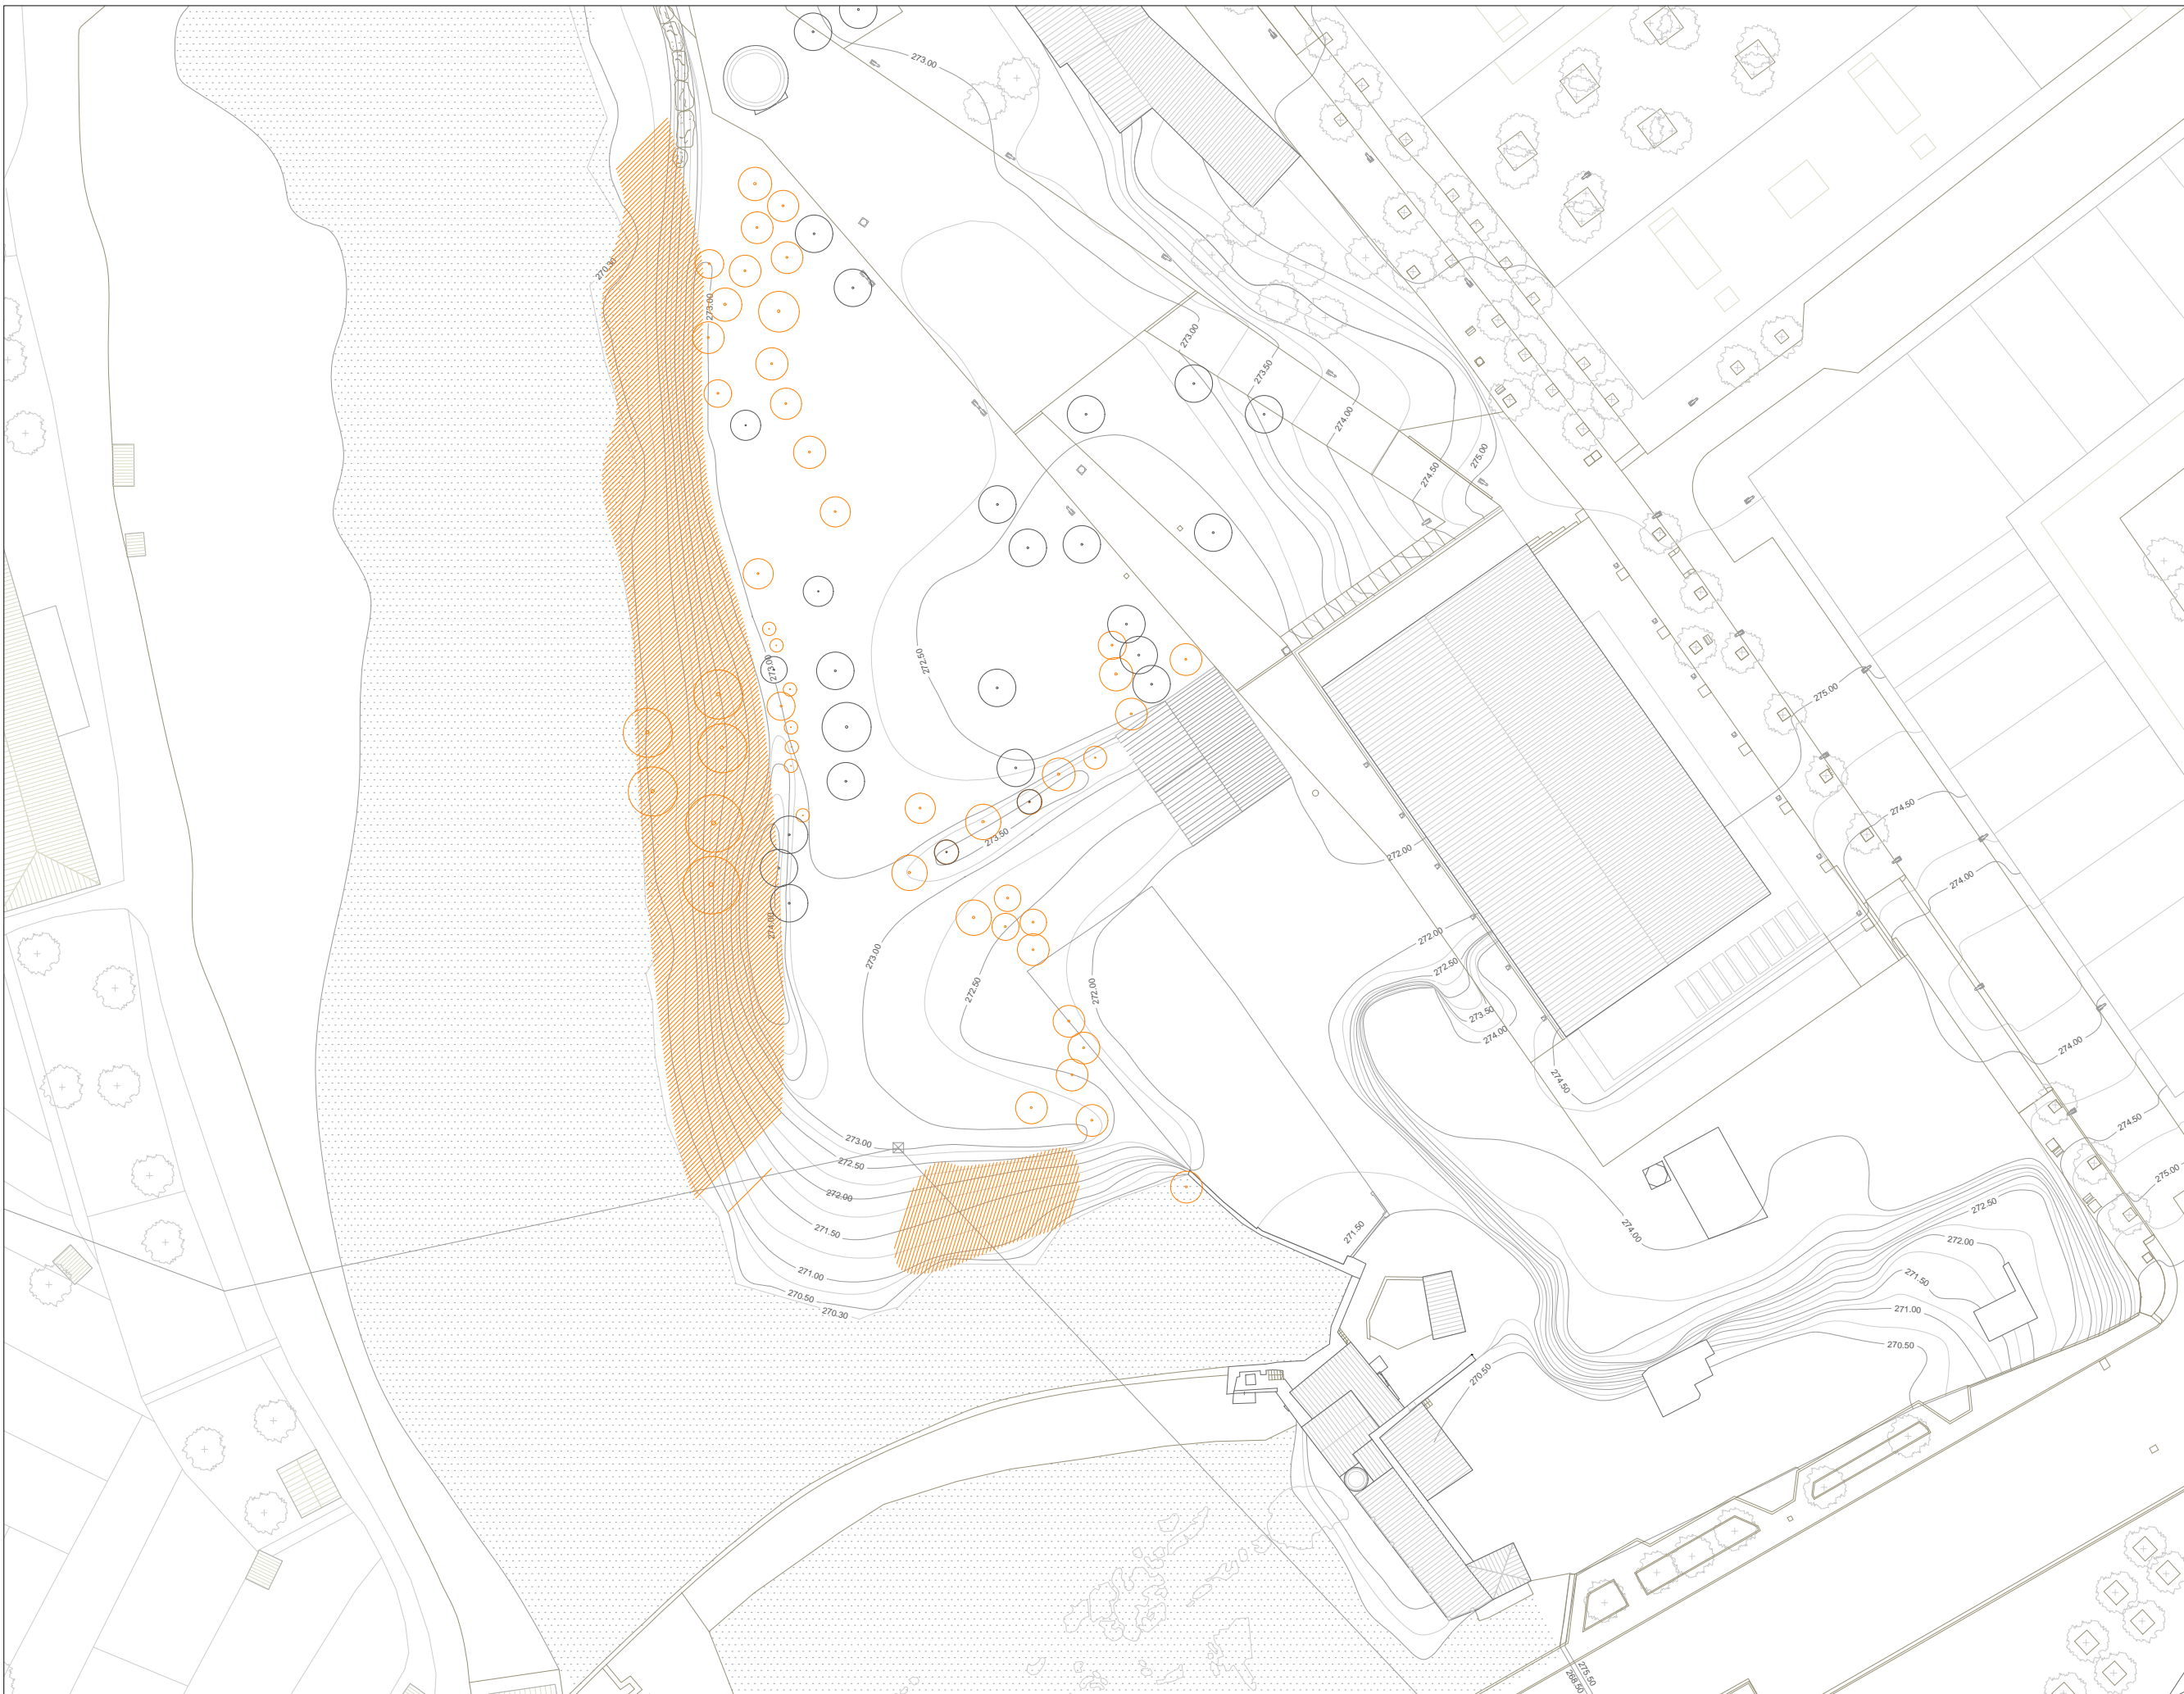ELEMENTS URBANS		
	Fanal (EE12)	01 Uds.
	Xarxa elèctrica (EI11)	59,5 mts.
	Xarxa de reg	74,7 mts.
	Mur maó (EC1)	27,4 mts.
	Tanca (E13)	134,1 mts.
	Font (EE7)	01 Uds.
	Gronxador (EE2)	02 Uds.
	Tobogan (EE3)	01 Uds.
	Cabanya (EE5)	01 Uds.
	Mòdul mixt (EE5)	01 Uds.
	Lluminària (EE11)	05 Uds.
	Banc (EE1)	16 Uds.
	Molla (EE4)	03 Uds.
	Paperera	02 Uds.
	Panell explicatiu	02 Uds.
	Senyal informativa	01 Uds.

\* El codi alfanumèric fa referència als amidaments del pressupost



**ENDERROC VEGETACIÓ**

-  Arbre existent
-  Arbre gran enderroc (EV1)\*
-  Arbre petit enderroc (EV2)
-  Àrea eliminació canya (EV4)

\* El codi alfanumèric fa referència als amidaments del pressupost