



FAÇANA SUD-EST. E 1:200




ACCÉS - FAÇANA AV. MONTSERRAT - NORD-EST. E 1:200



FAÇANA NORD-OEST. E 1:200




FAÇANA SUD-OEST. E 1:200

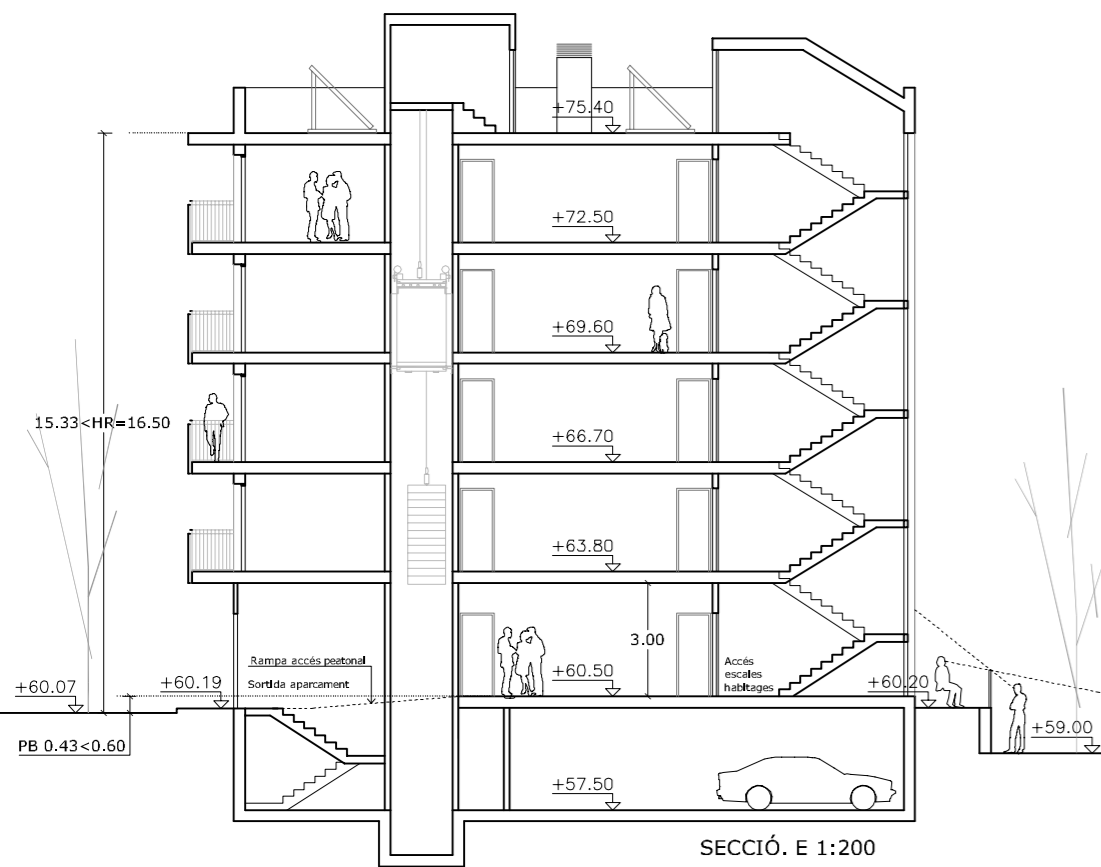

SECCIÓ. E 1:200

- 01 - PLAQUES TIPUS "NATURVEX"
- 02 - CAMBRA AIRE VENTILADA
- 03 - AÏLLAMENT A.D. 4cm
- 04 - MAÓ CALAT "GERO"
- 05 - CARTRÓ GUIX
- 06 - TRENCAIGÜES XAPA PLEGADA GALVANITZADA
- 07 - CALAIX PERSIANA ALUMINI ANODITZAT
- 08 - FUSTERIA AMB PERSIANA INCORPORADA TIPUS MONOBLOCK ALUMINI ANODITZAT PLATA MATE
- 09 - BARANA. ESTRUCTURA GALVANITZAT SUPORT PLAQUES NATURVEX
- 10 - FORMIGÓ VIST

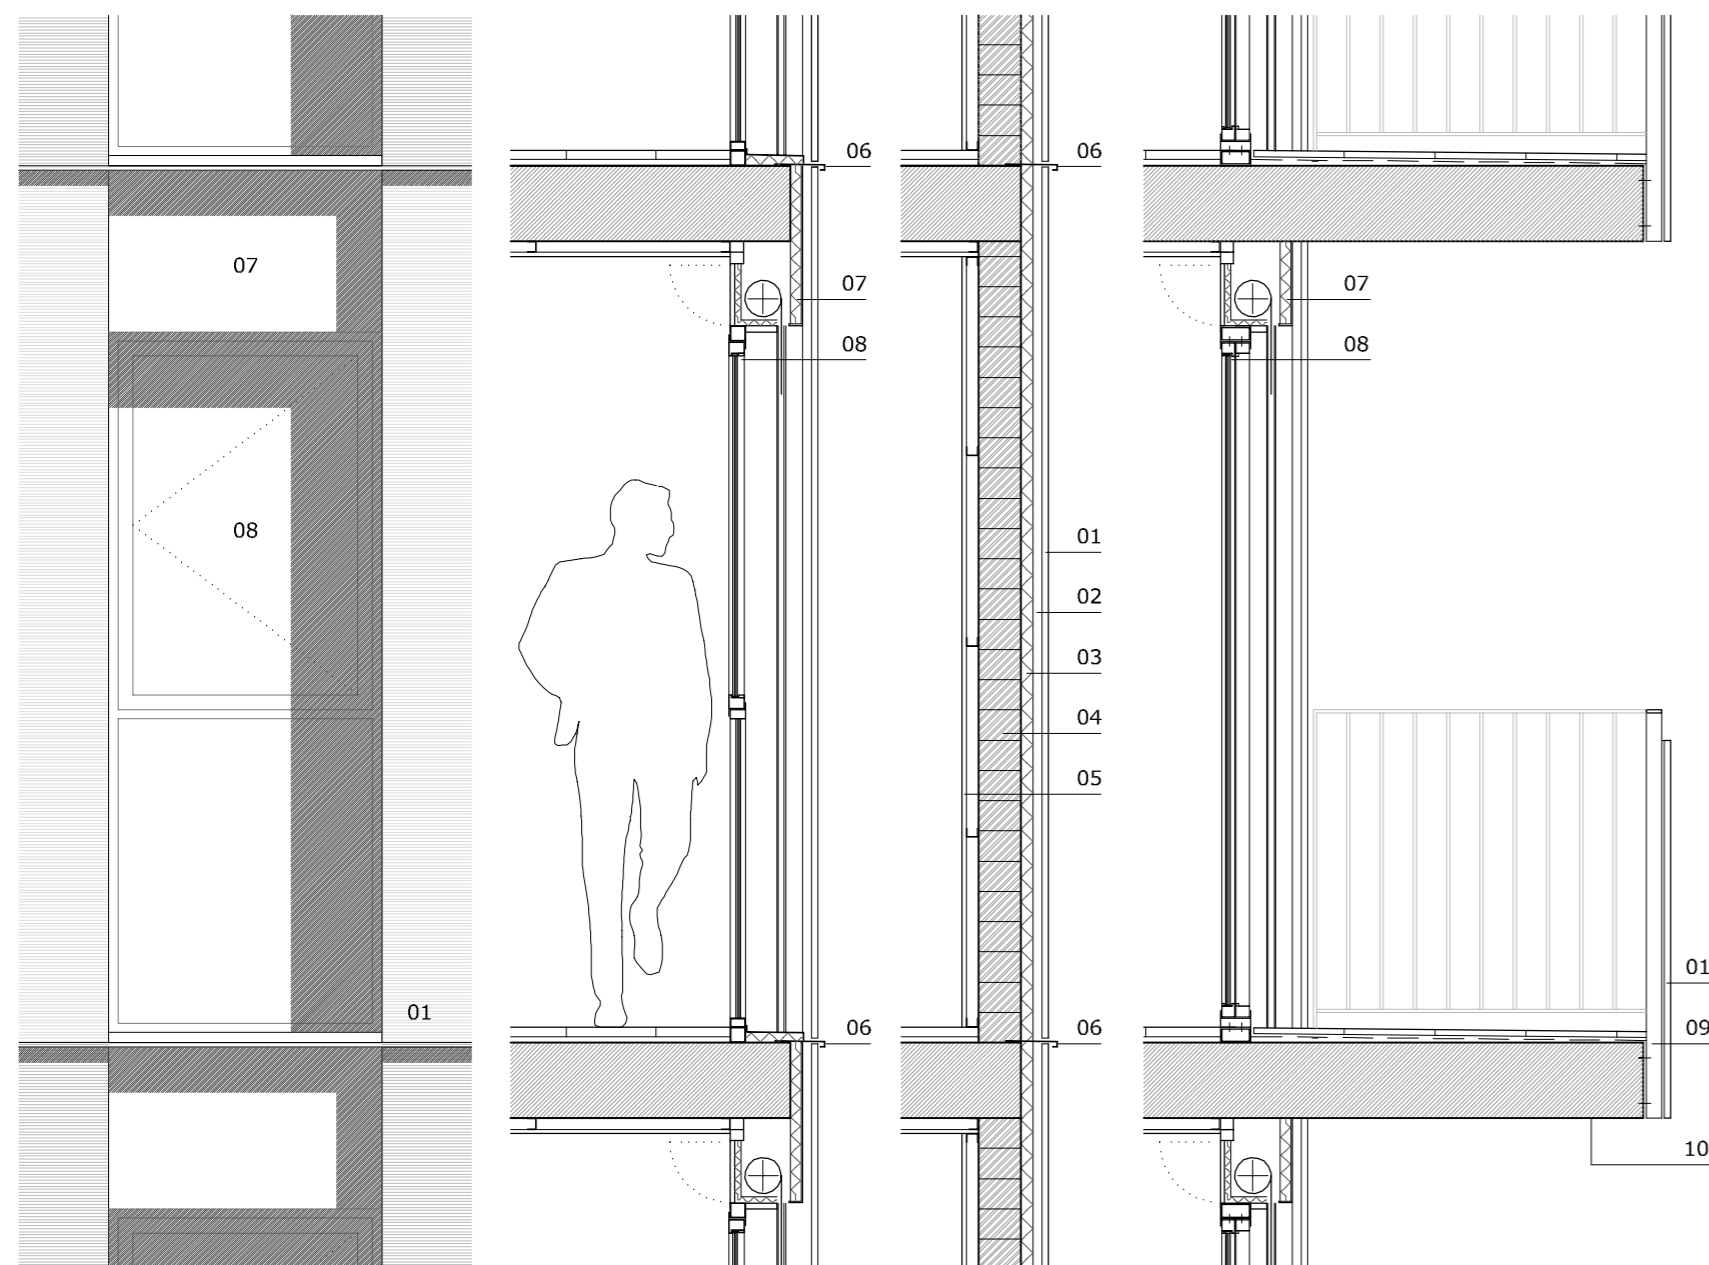

DETALLS CONSTRUCTIUS. E 1:25

