




APARCAMENT  
Configuració de l'espai

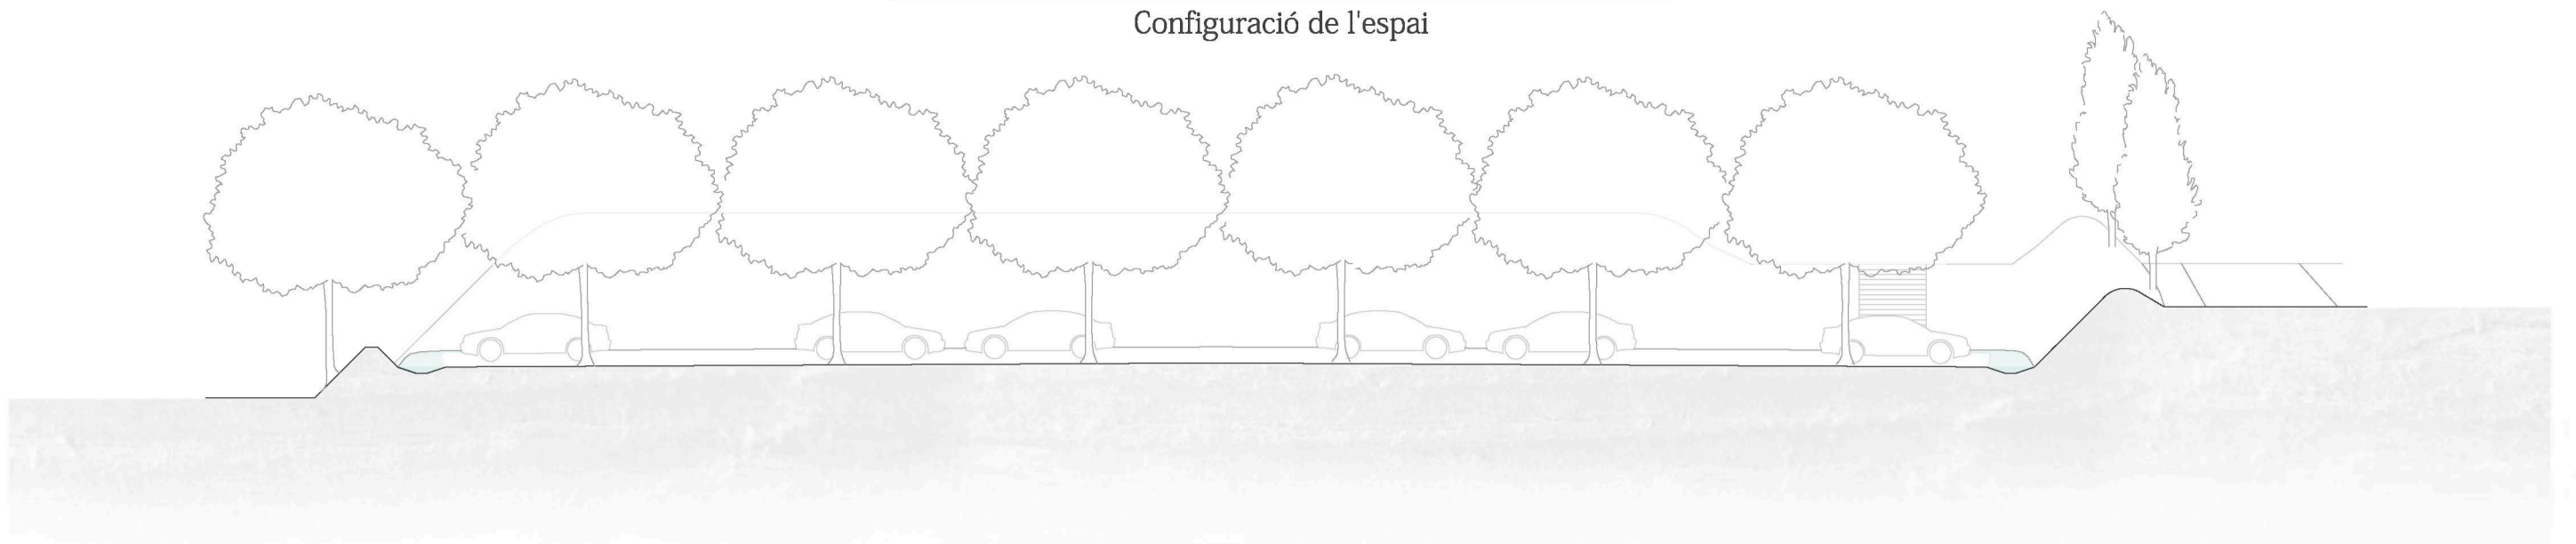

Secció Transversal E 1:200

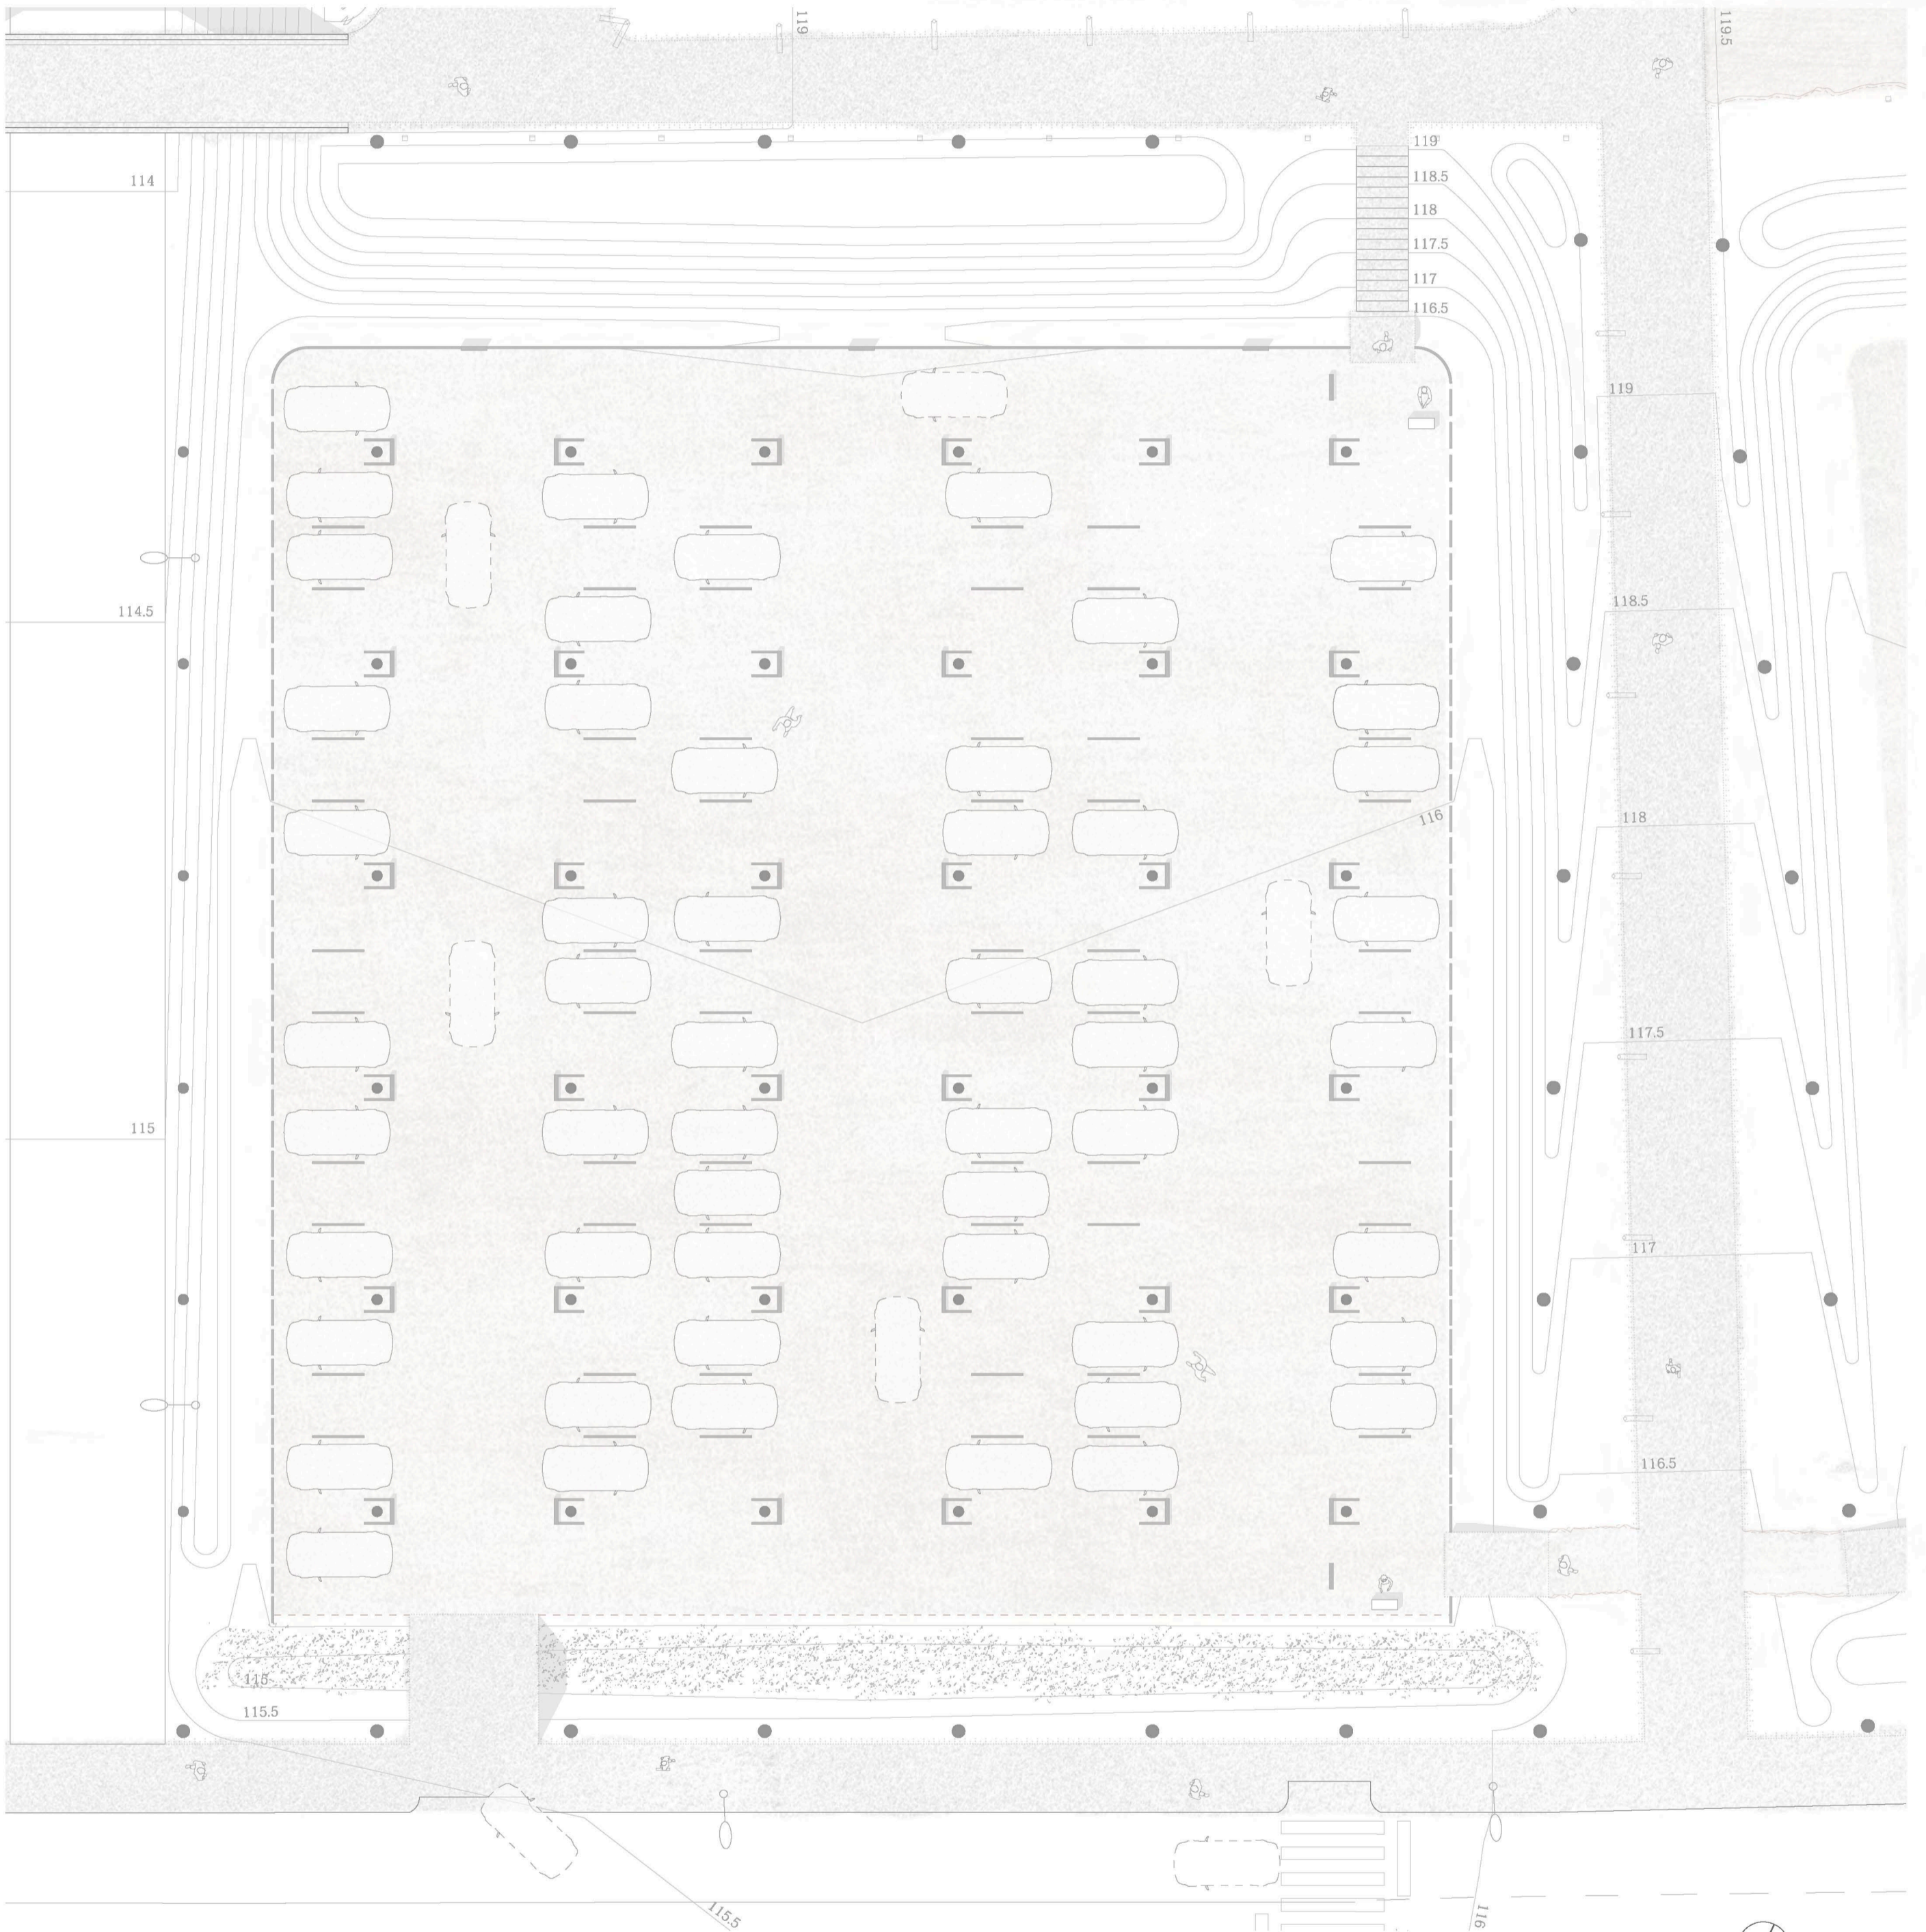

Planta E 1:200

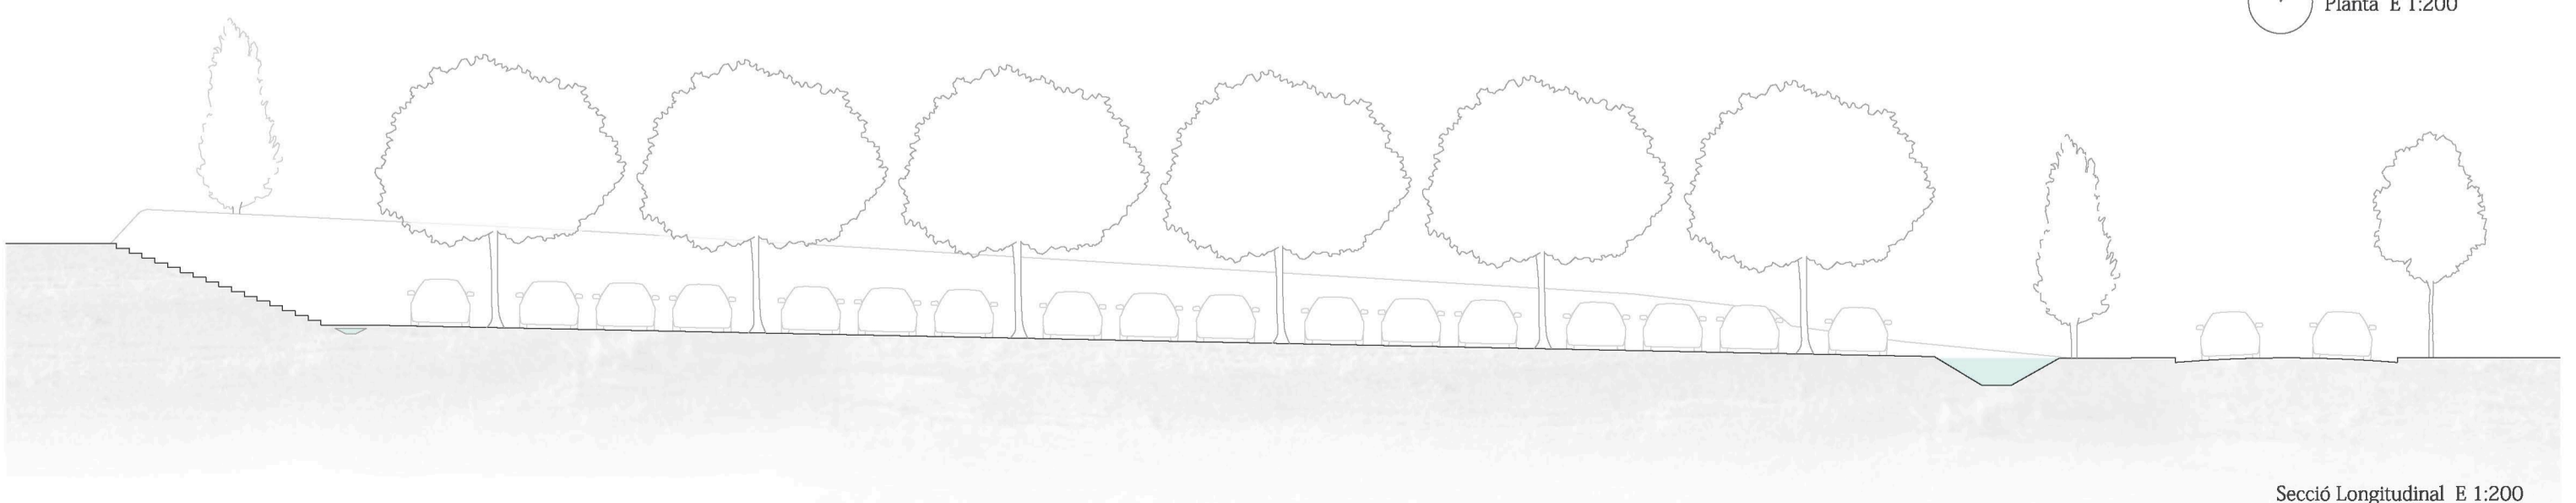

Secció Longitudinal E 1:200