

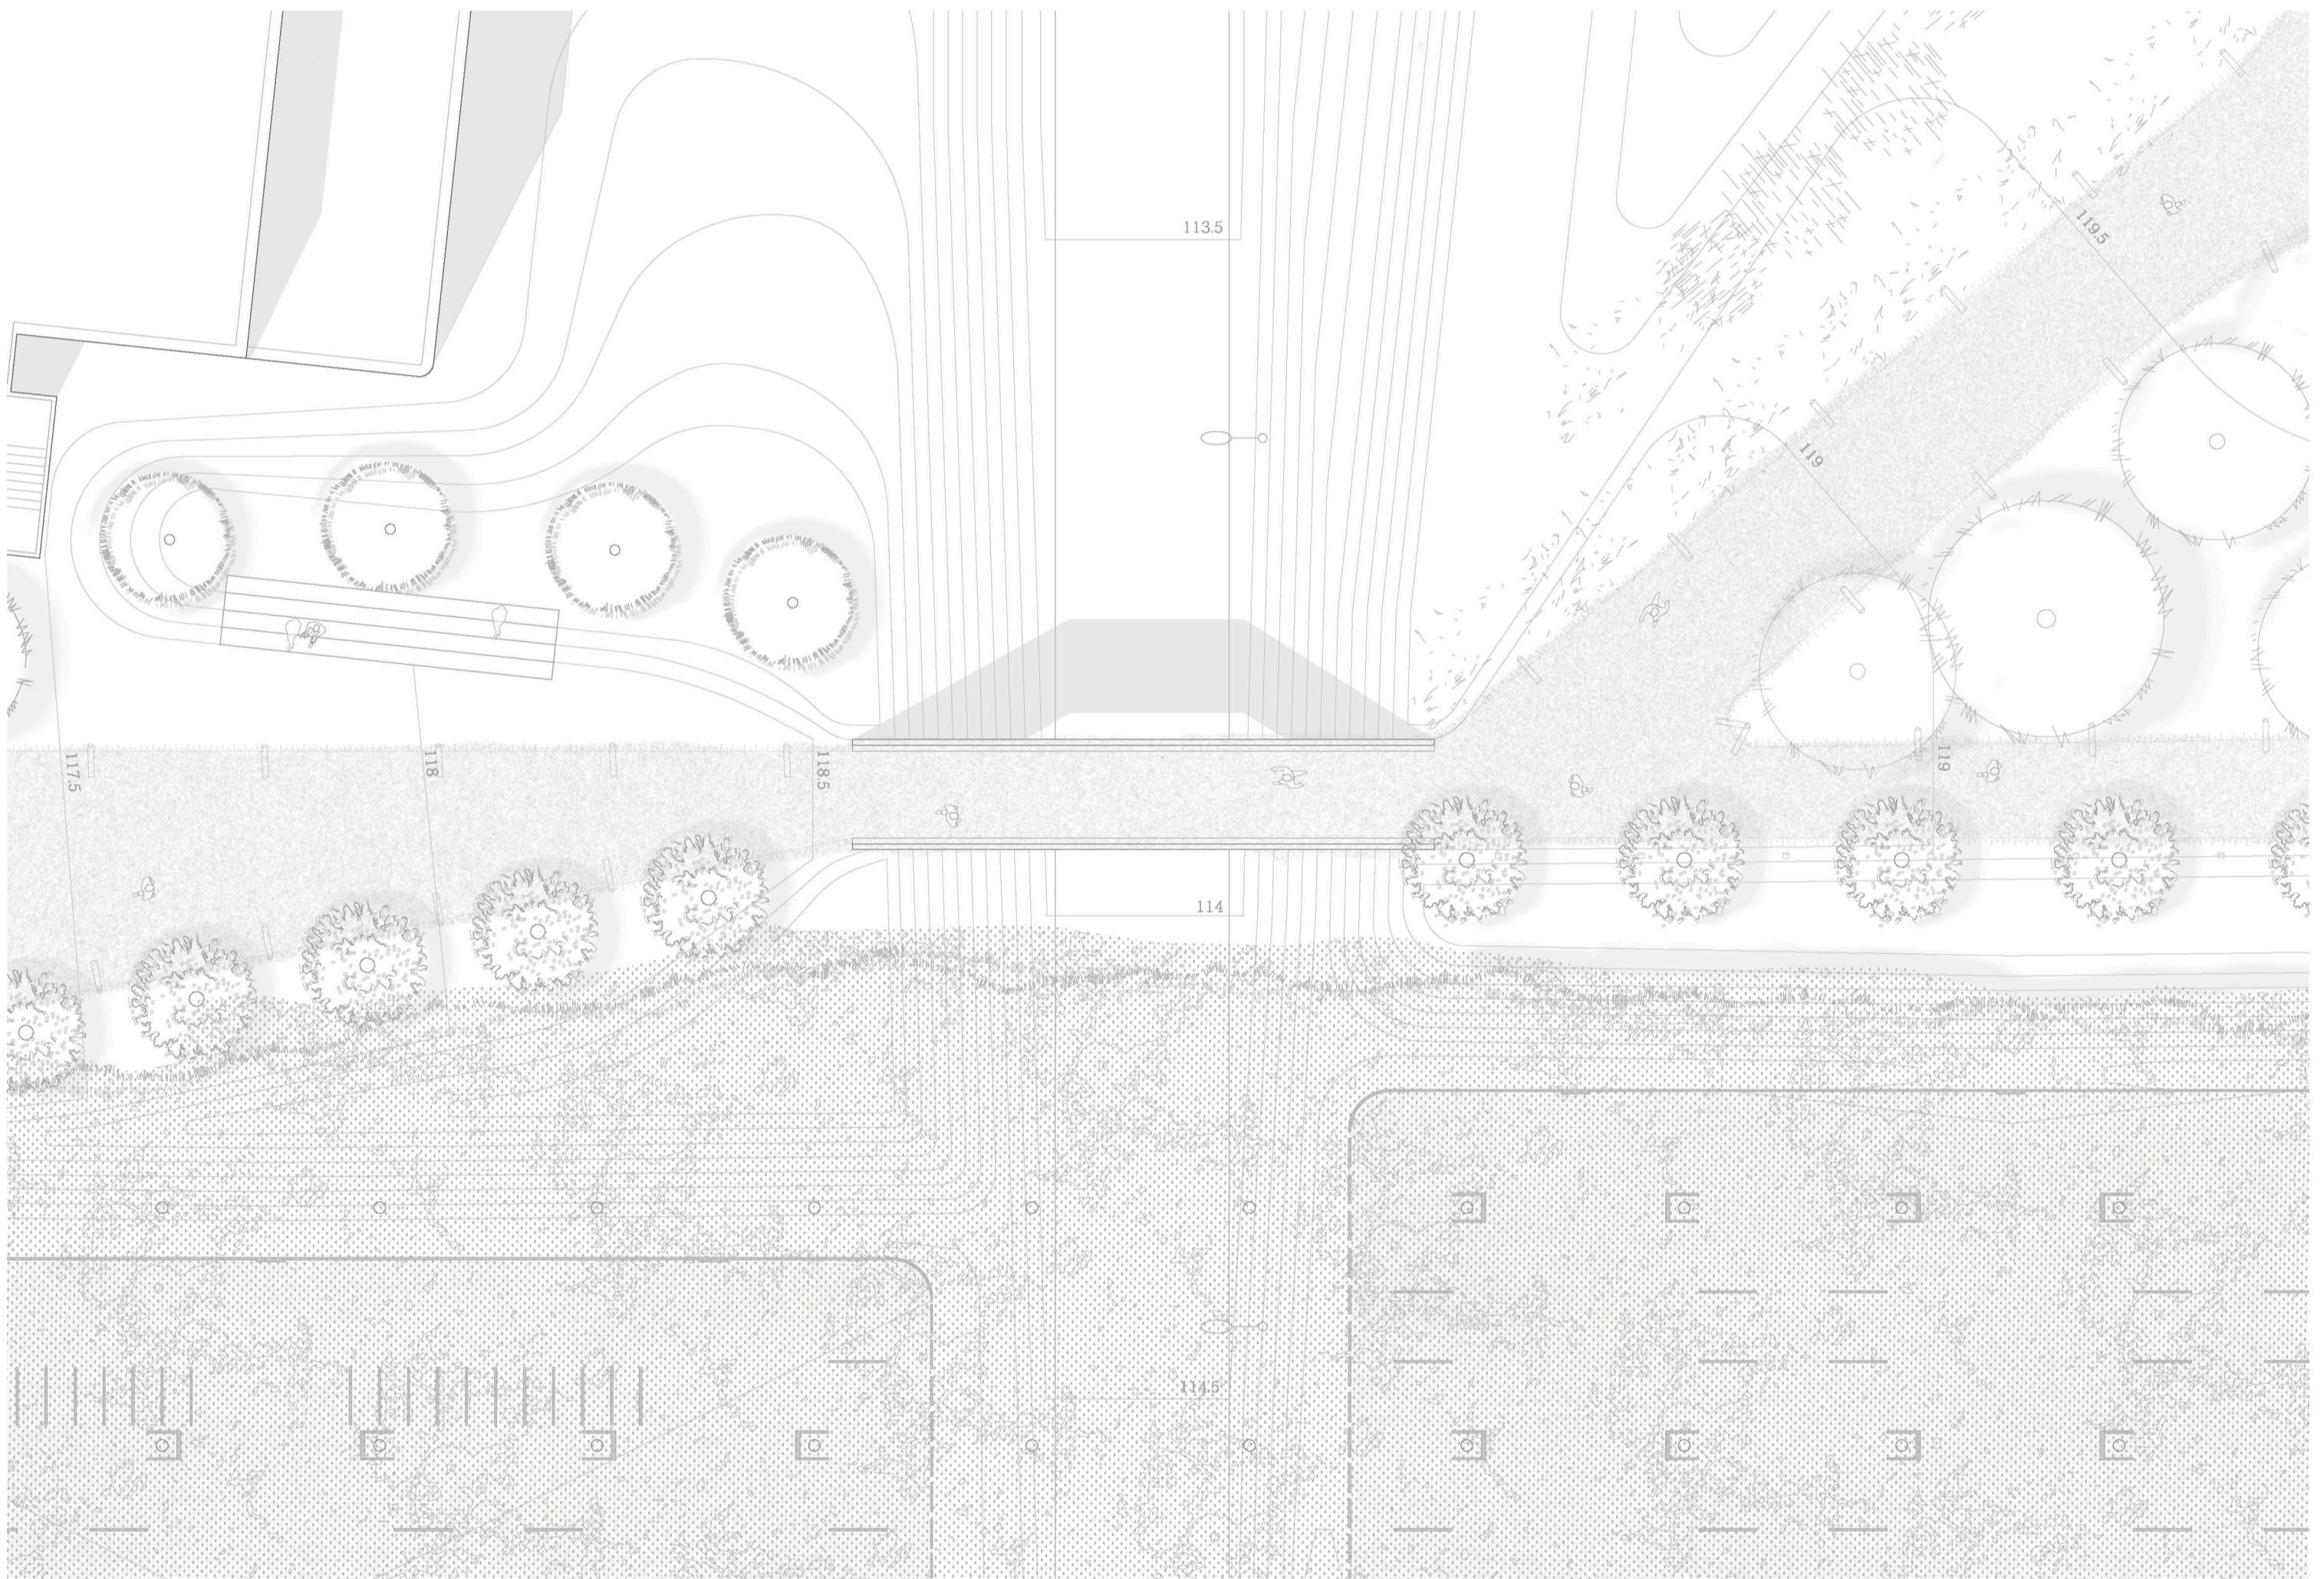


PONT SERVEIS  
Configuració de l'espai

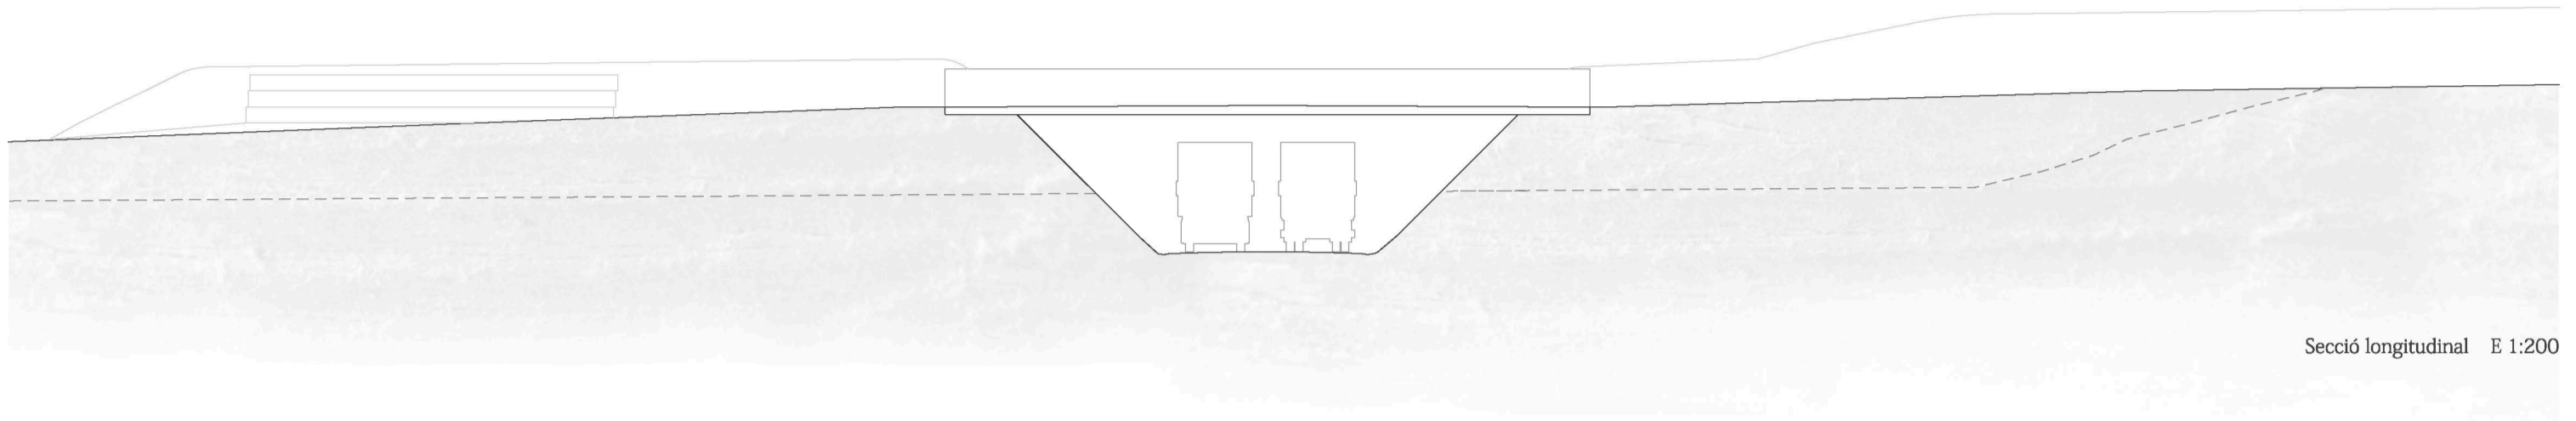

Planta E 1:200

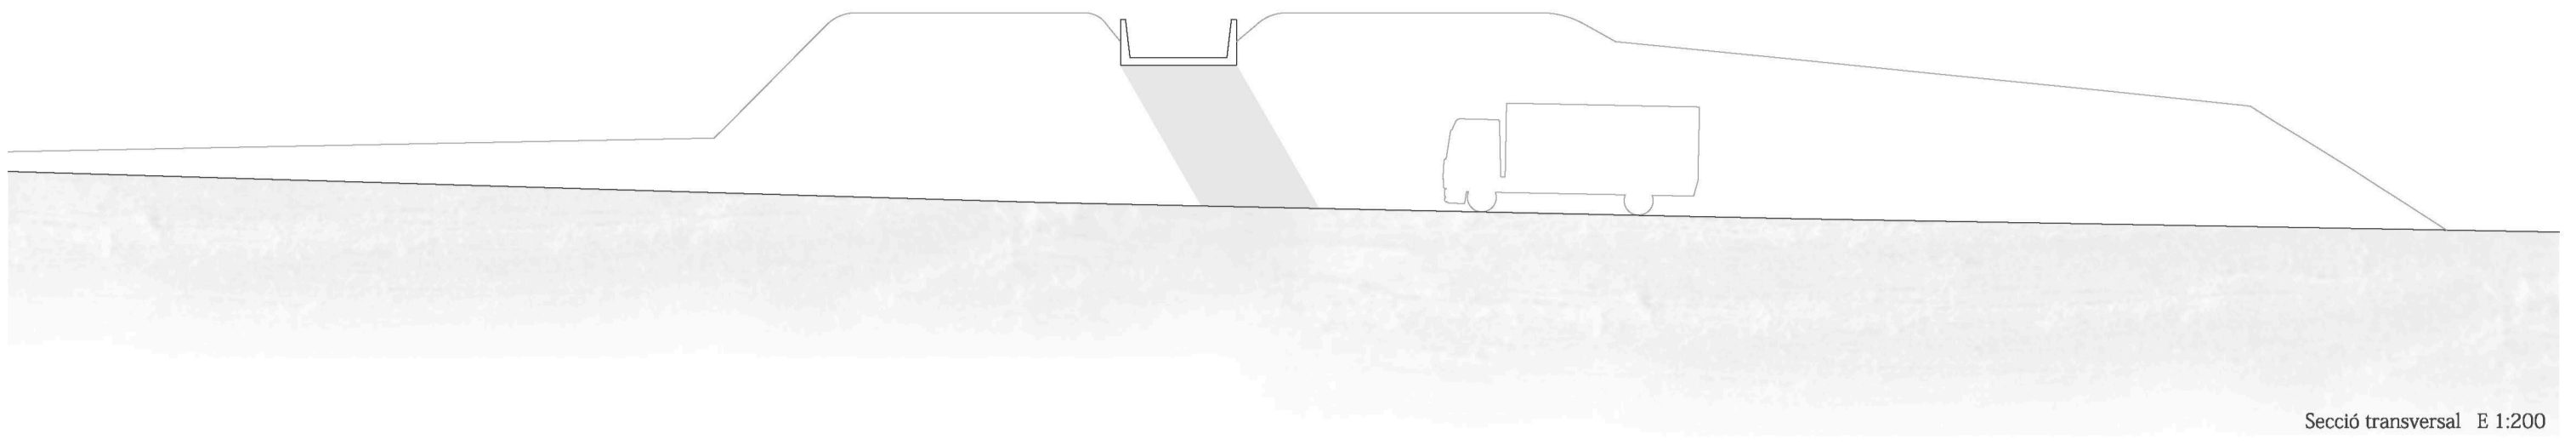