



PONT URGÈNCIES


Configuració de l'espai

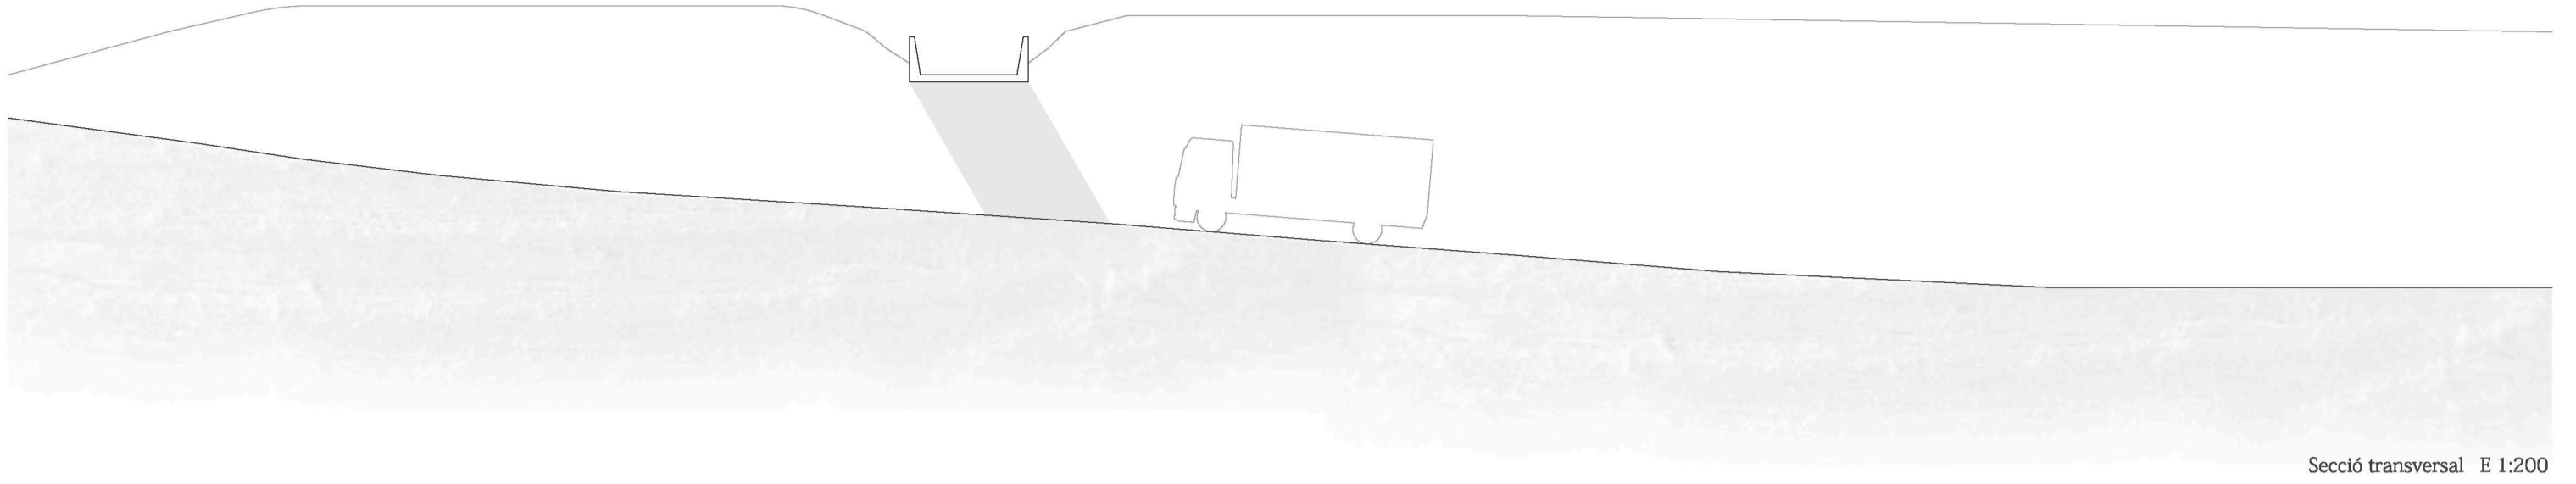


Secció transversal E 1:200

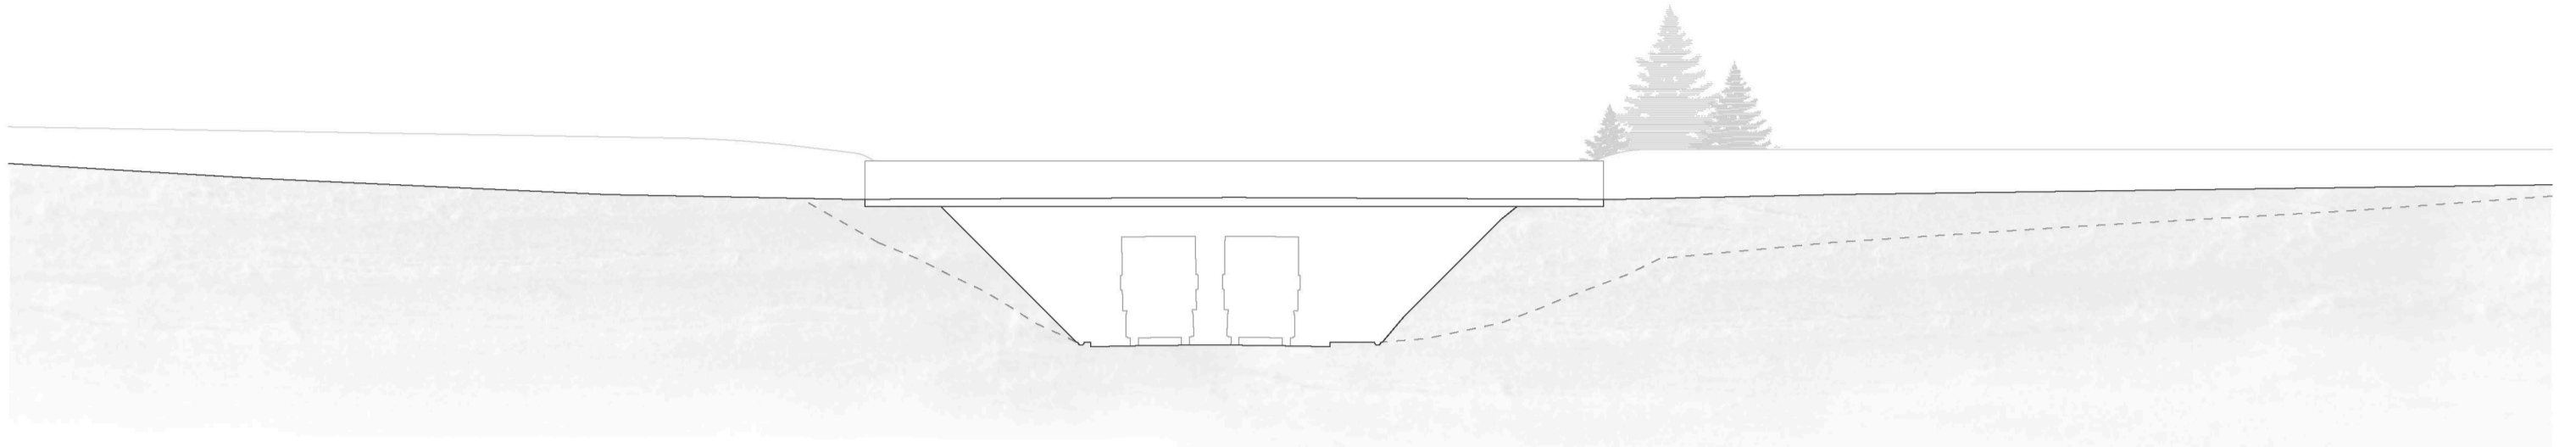

Secció longitudinal E 1:200

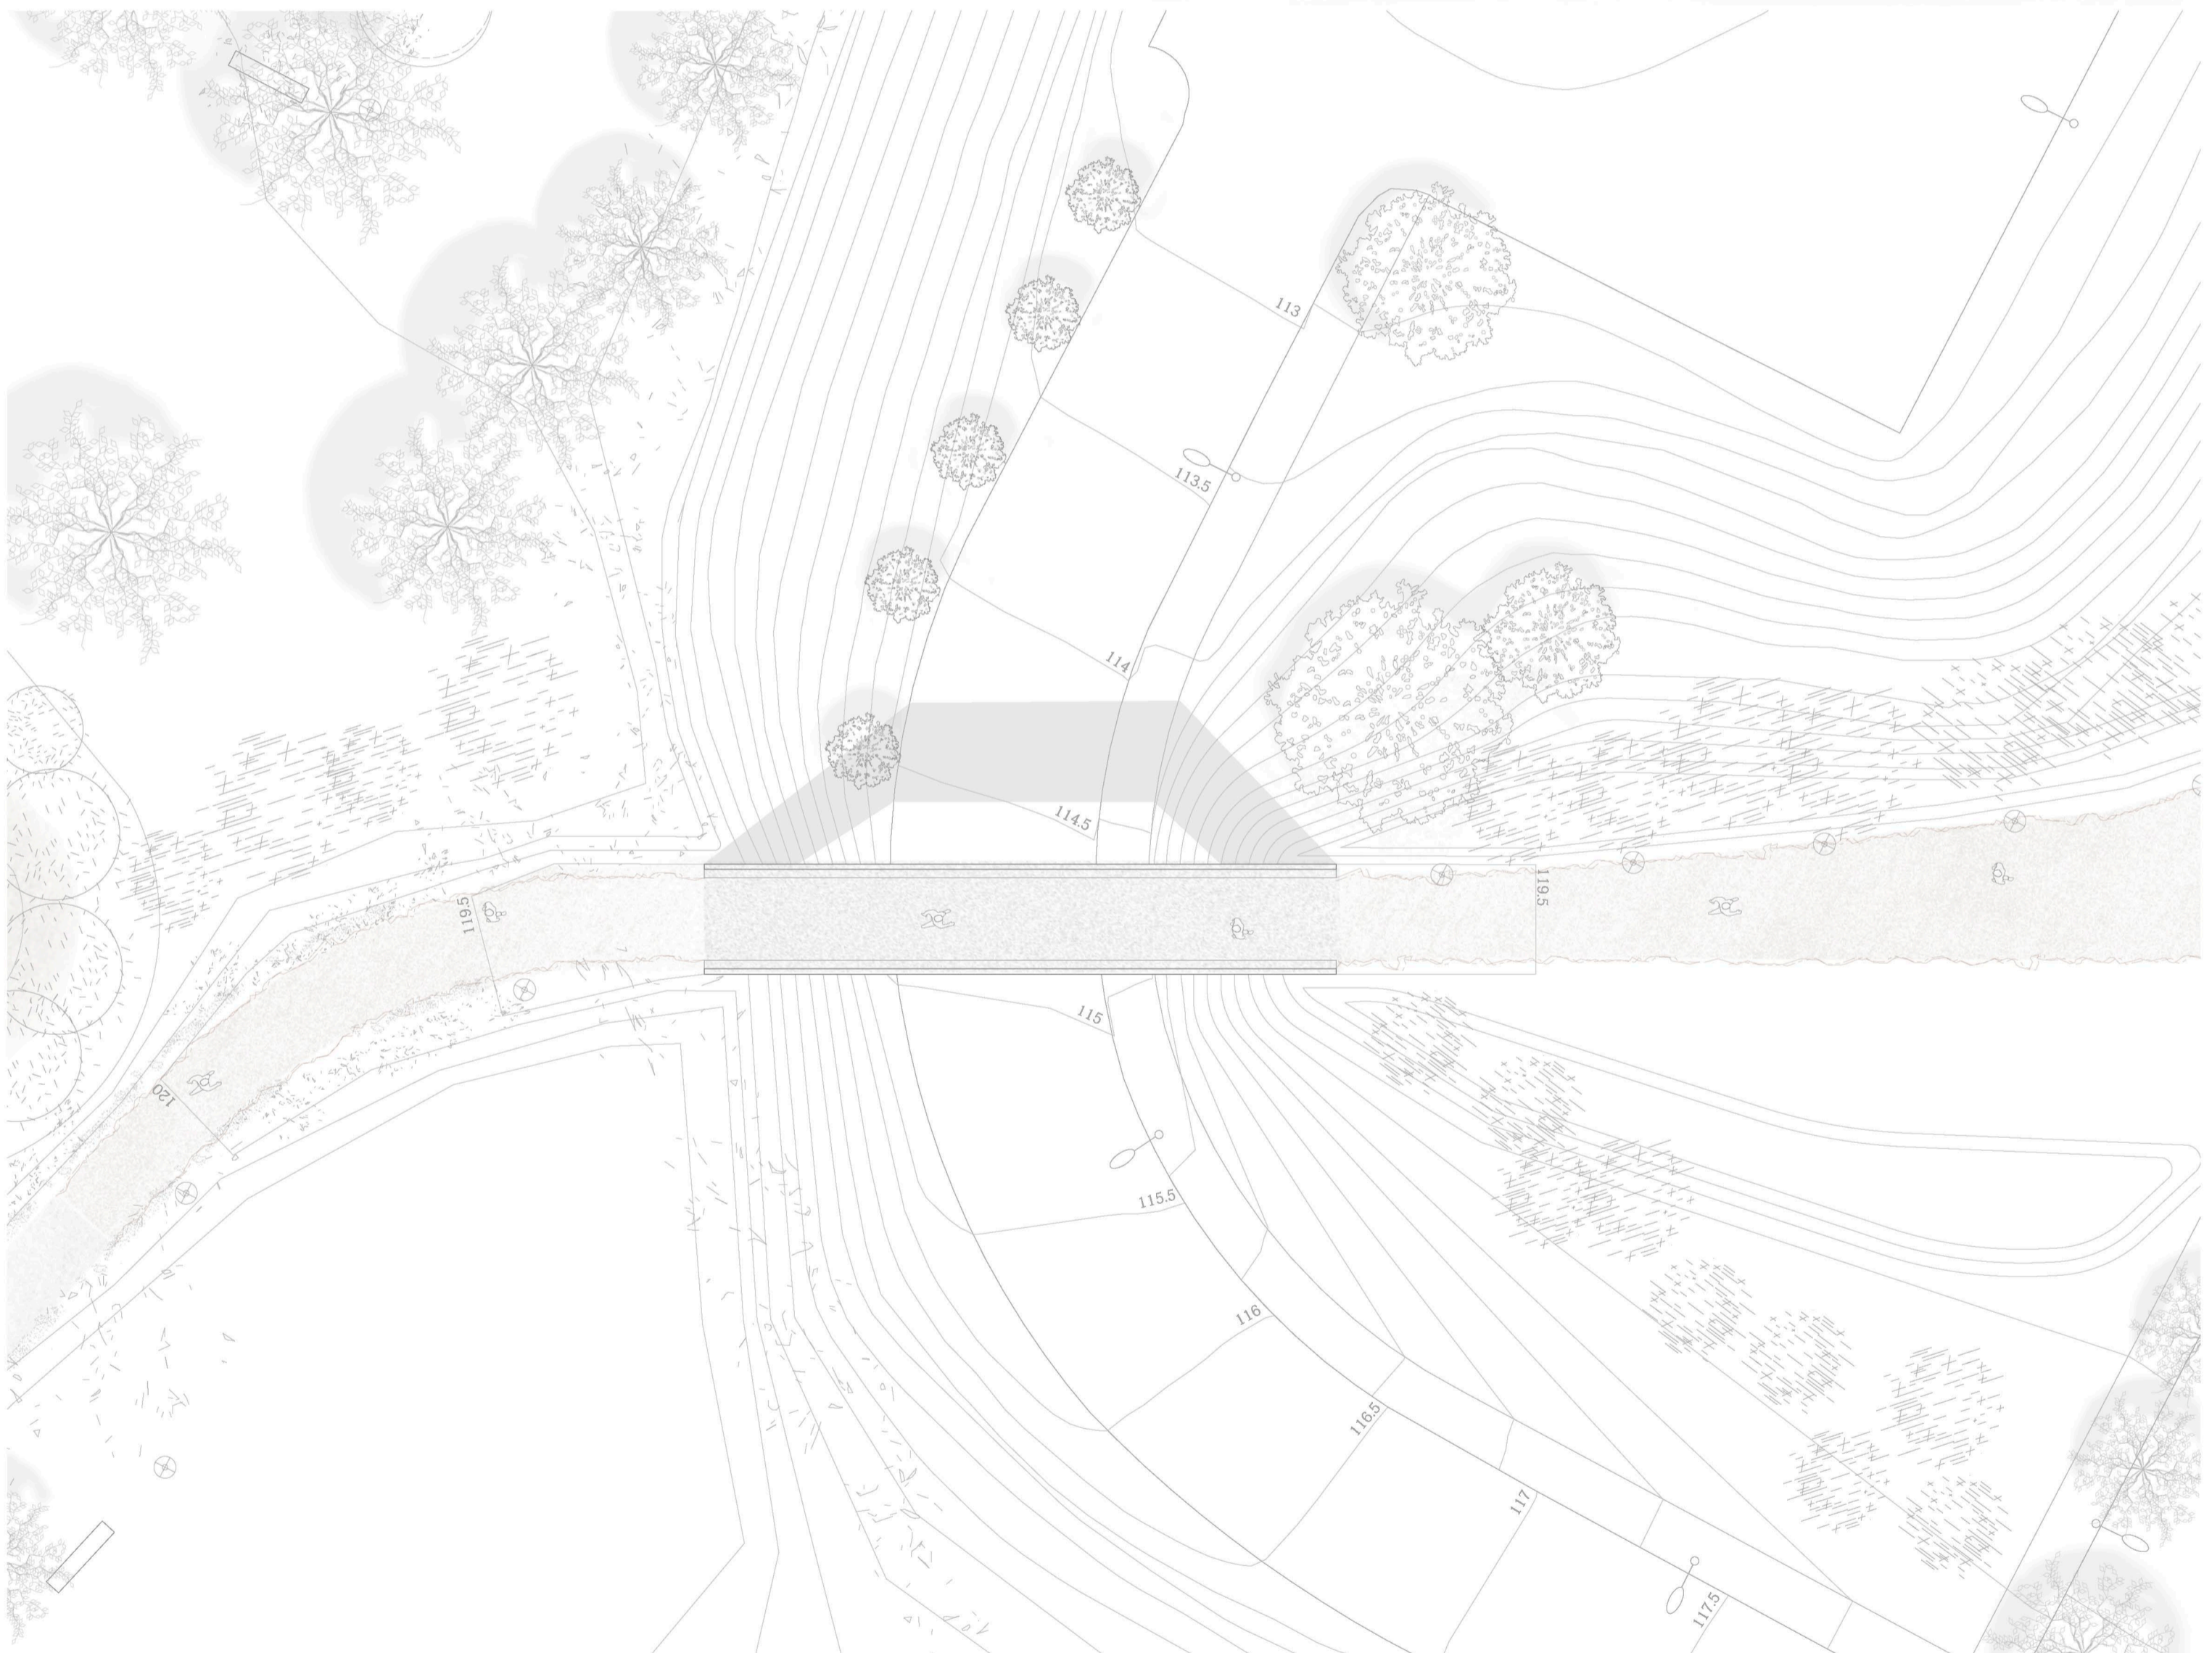

Planta E 1:200

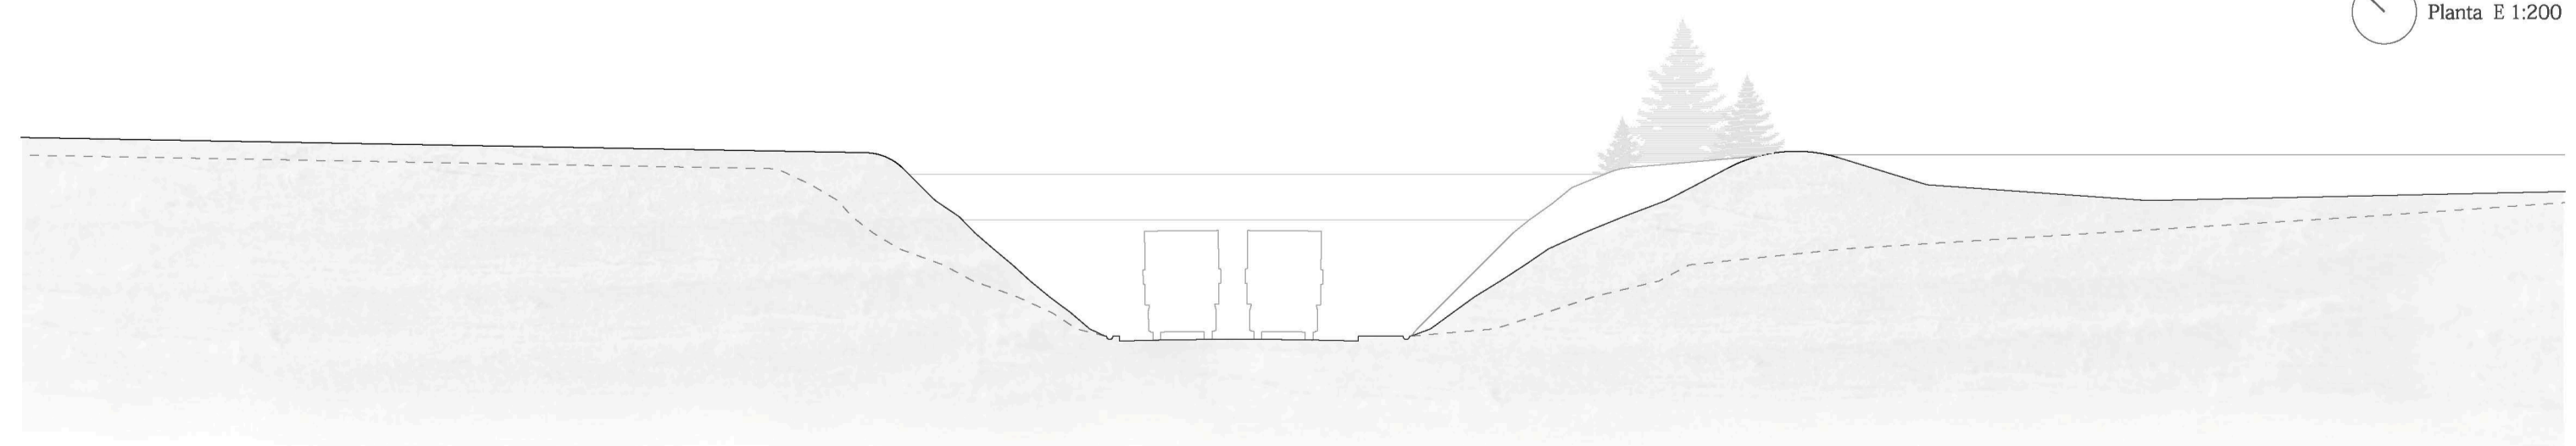

Alçat E 1:200