


ELECCIÓ DEL SISTEMA ESTRUCTURAL

PÒRTICS DE FORMIGÓ ARMAT


L'estructura vertical es compon de 2 pòrtics paral·lels per cadascun dels volums.

Aquests estan compostos per àsseres contínues de 8m de llum amb algun voladú als extrems.

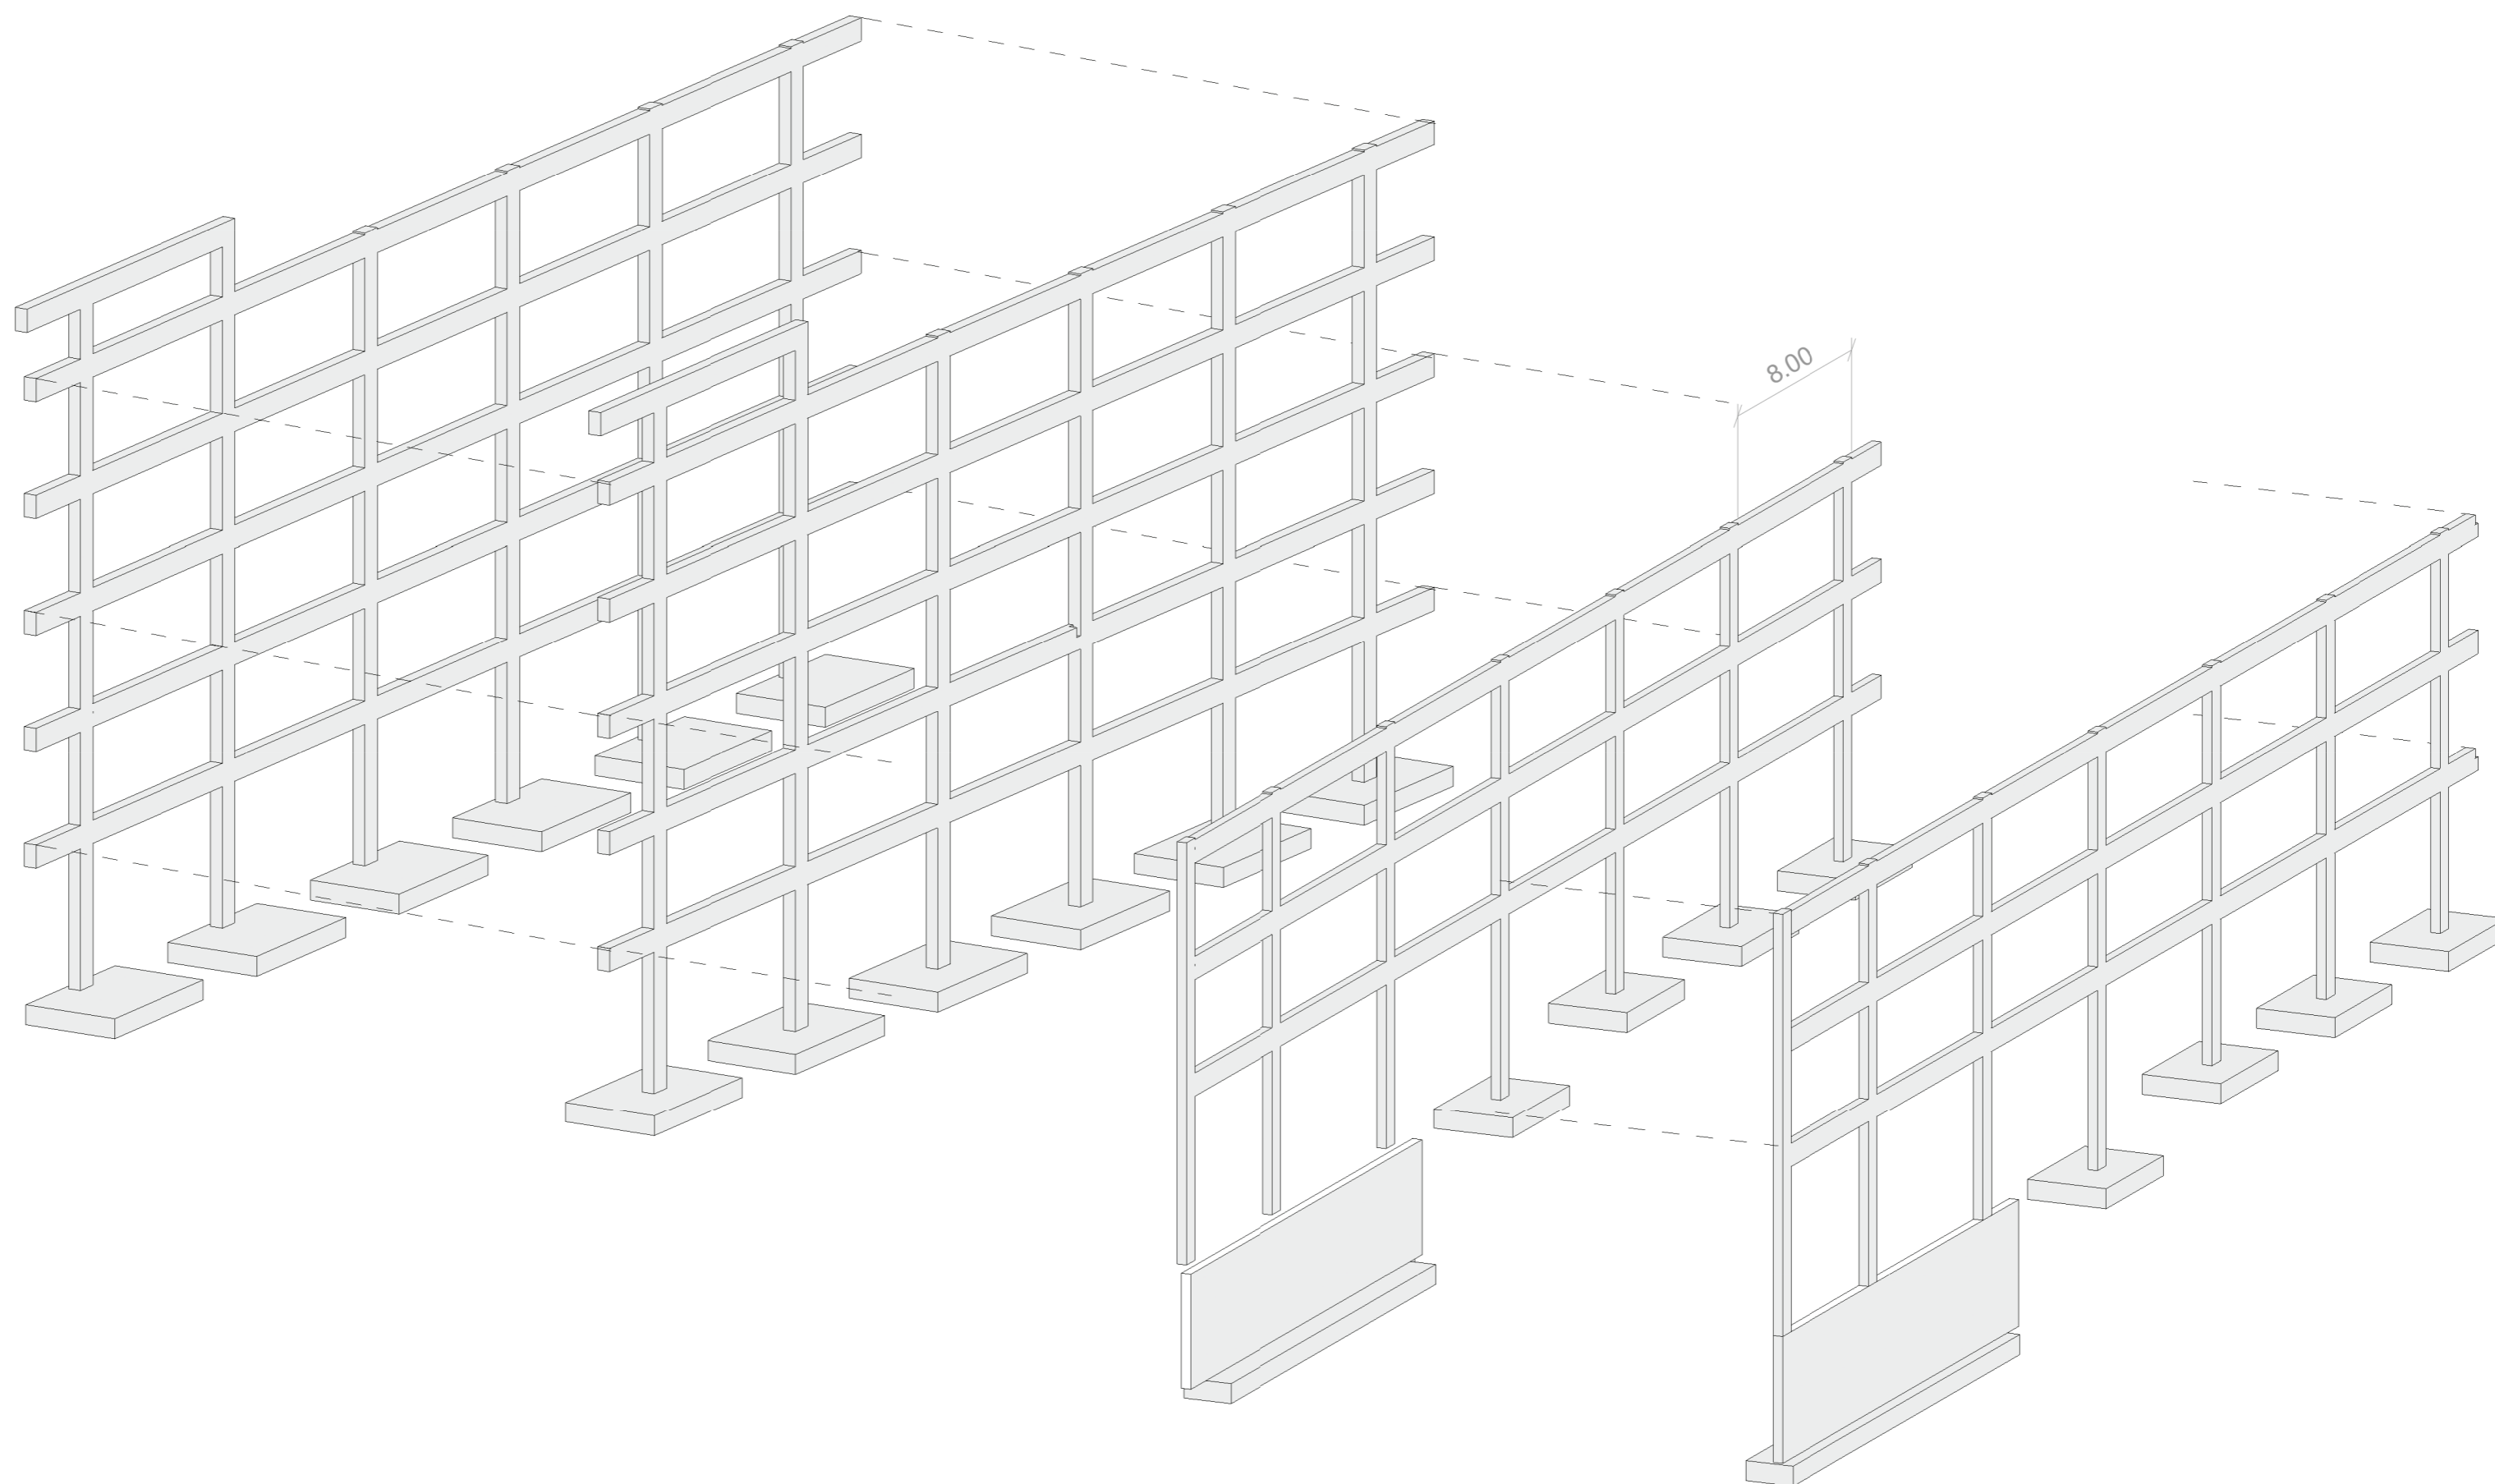

FORJATS DE PRELLOSA

Els forjats unidireccionals estan constituïts per prelloses de formigó que permeten salvar les cruïes de 10m.

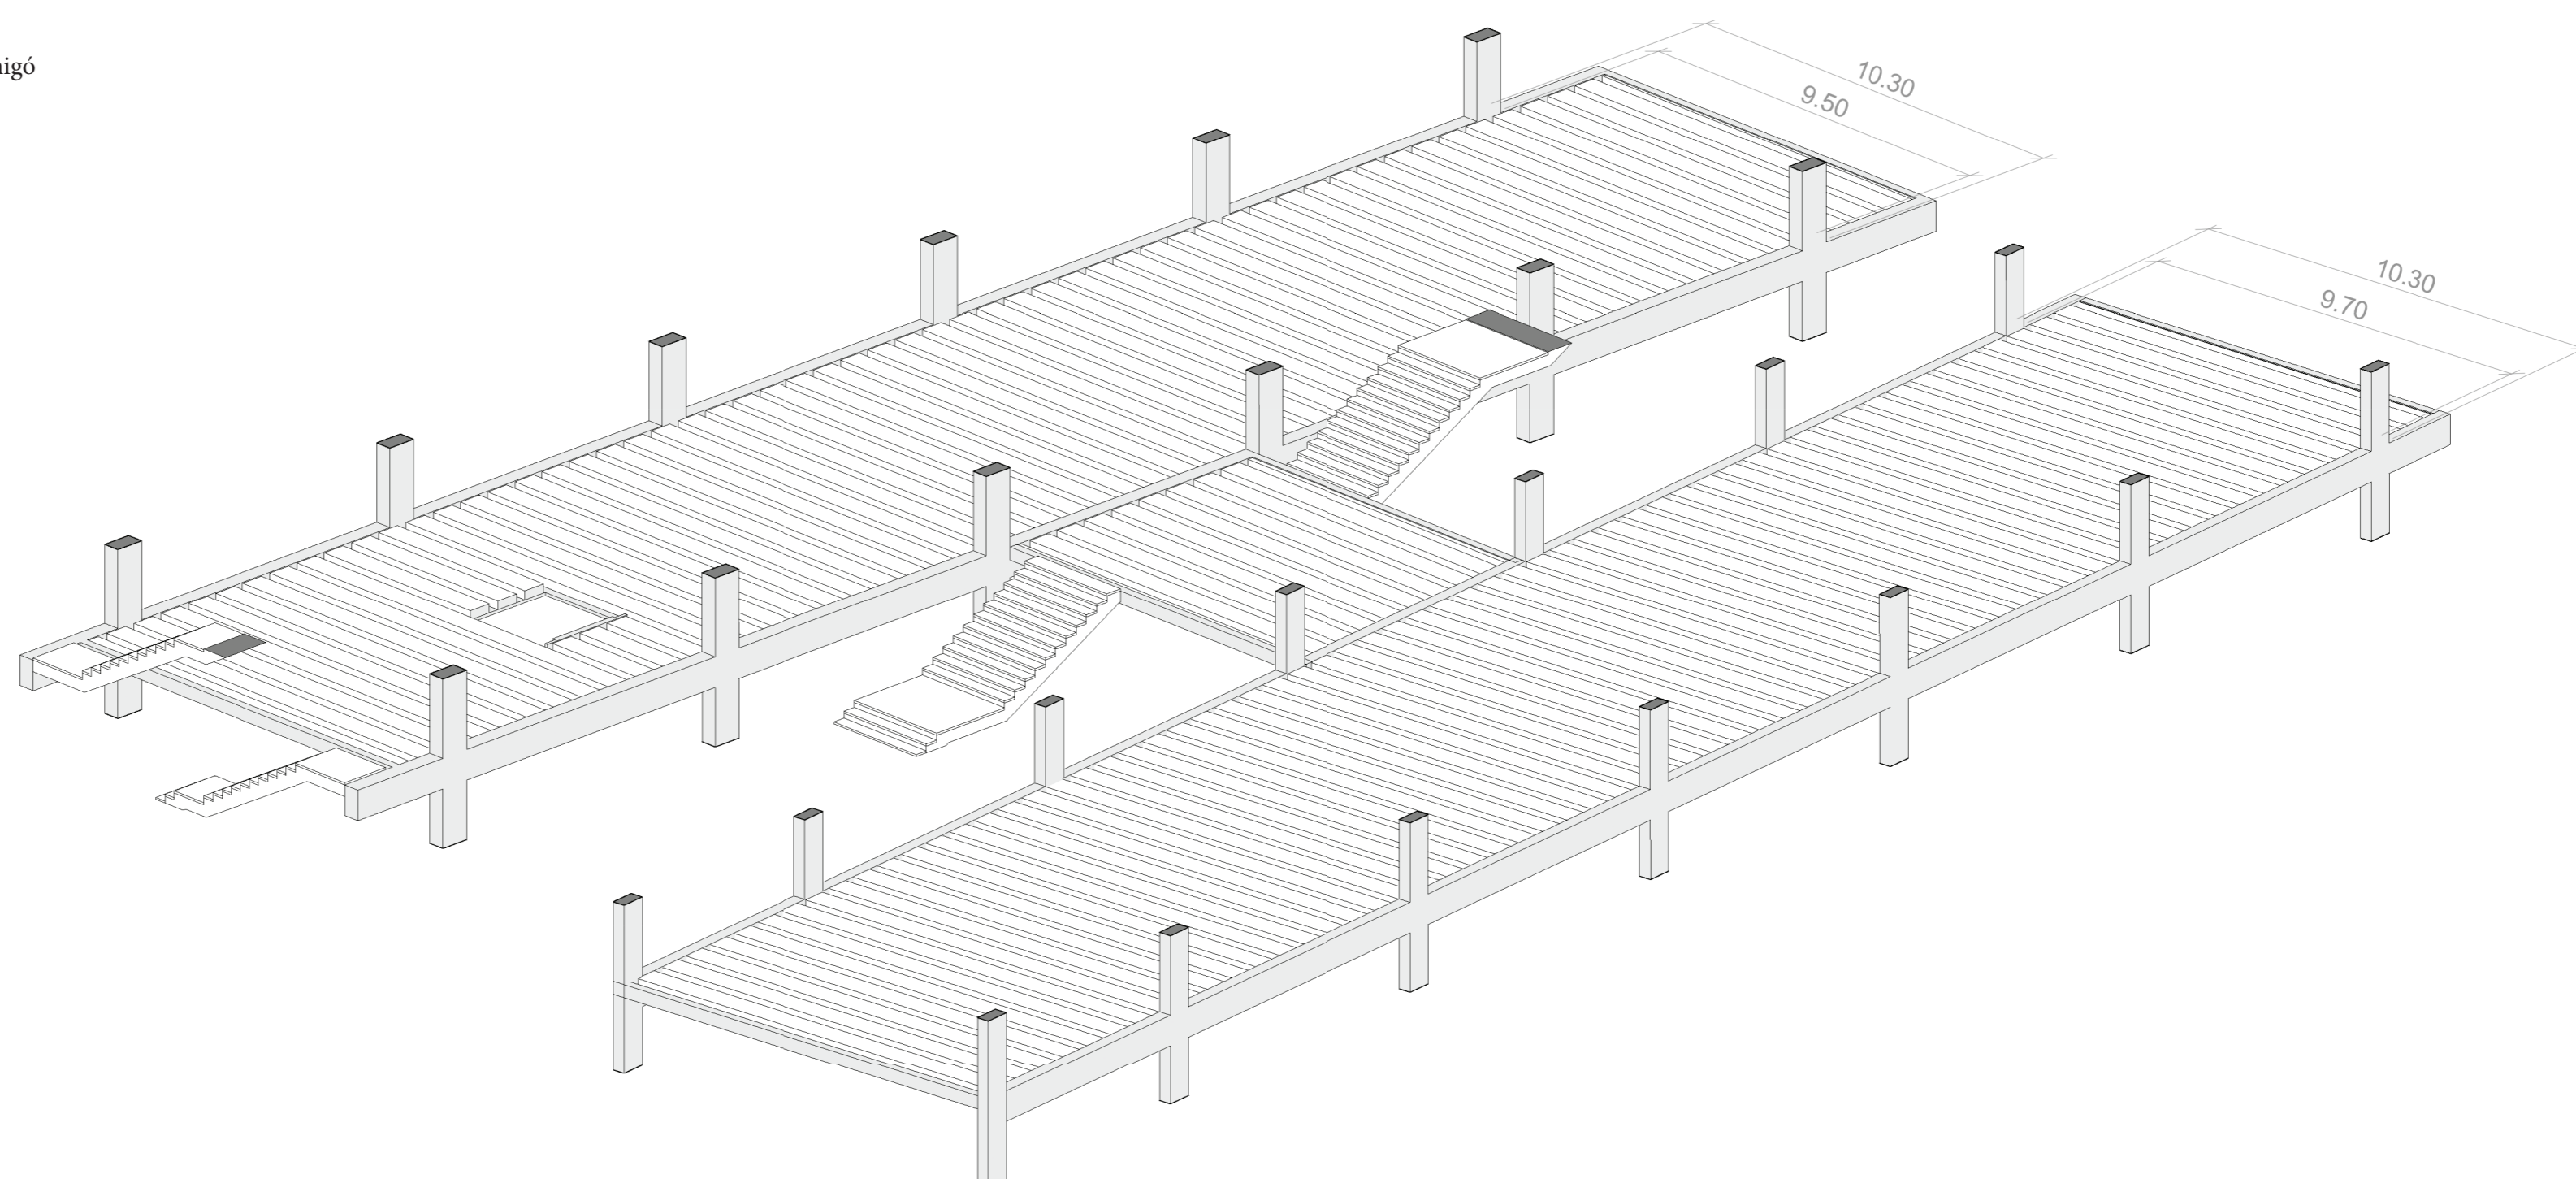

ESCALES DE GRANS LLUMS

Per a solucionar la capacitat portant de les escales de grans llums, s'aprofita el parapet de formigó per donar unitat en forma de U i augmentar-ne la inèrcia.

