




D03_ MUR DE CONTENCIÓ

SECCIÓ TIPUS e:1/10

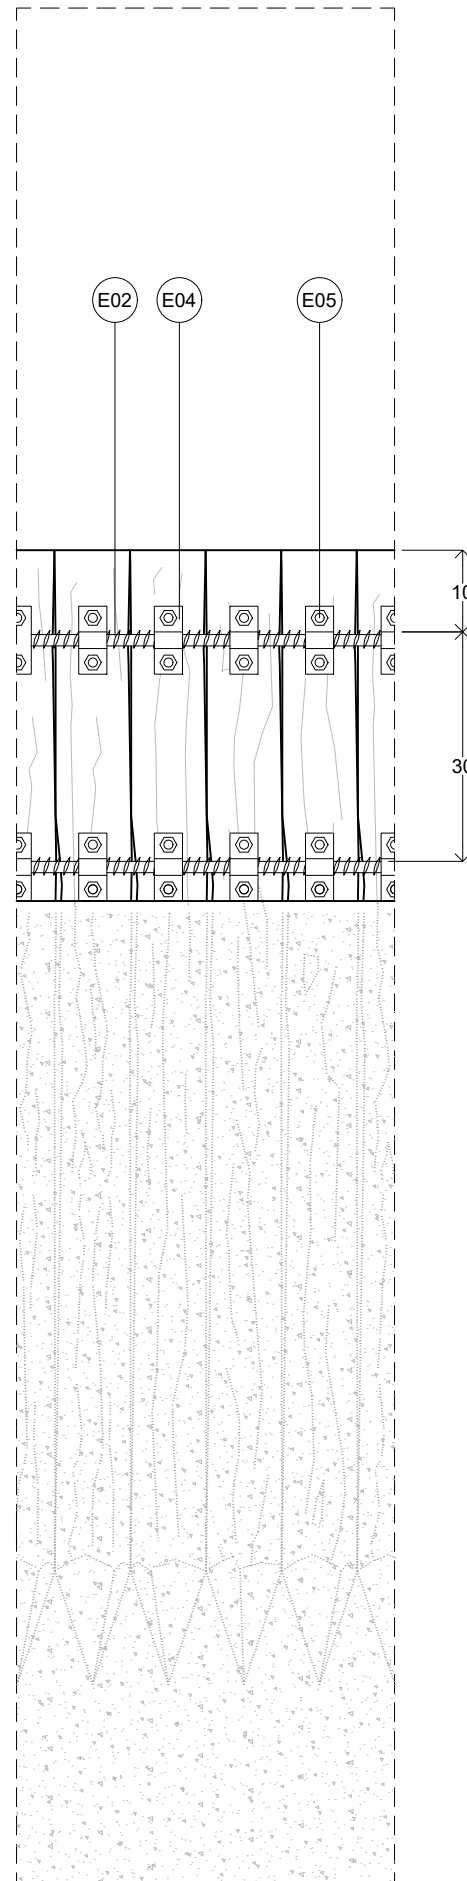

D04_ MUR DE CONTENCIÓ

ALÇAT INTRADÓS MUR e:1/10

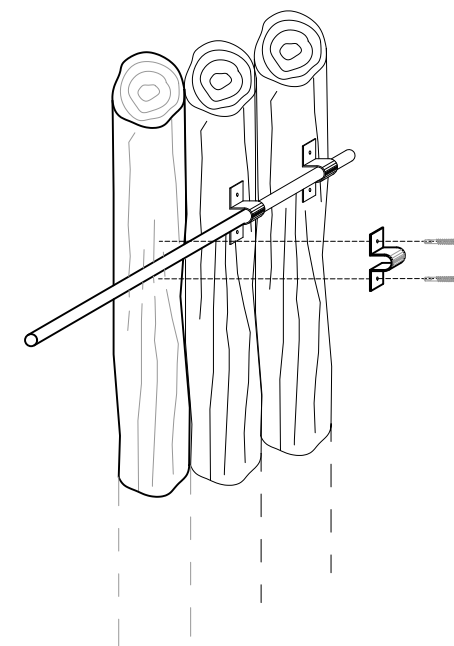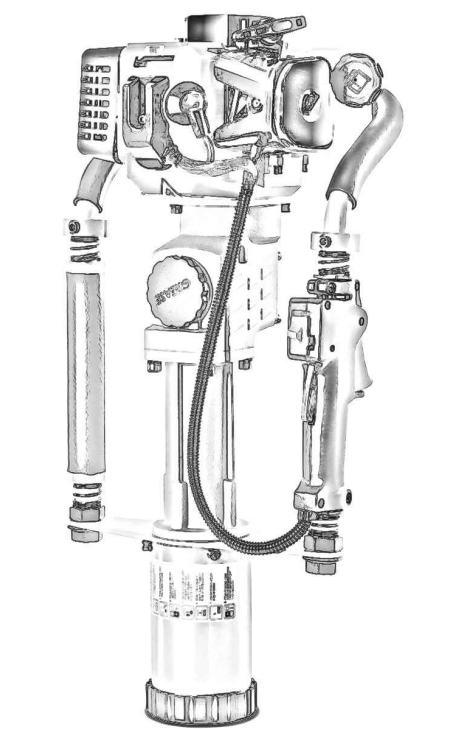

D04_ AXO MUR DE CONTENCIÓ

ALÇAT INTRADÓS MUR e:1/10

CONSTRUCCIÓ BANC D'ESTAQUES

E01. Estaca de fusta de castanyer, sense tracar, amb acabat semitornejat, de diàmetre Ø80-100 mm i de llargada variable.

E02. Rodons d'acer inoxidable tipus AISI 304 i Ø12mm.

E03 Resina epoxi d'alta resistència per a fusta sense retracció.

E04. Abraçadora d'acer inoxidable tipus Ω(omega) i Øinterior =12mm.

E05. Cargols autorroscants d'acer inoxidable per a fusta de dimensions Ø8x50mm (inclou arandela).

E06. Làmina geotèxtil filtrant de separació.

E07. Tub drenant de PVC circular ranurat d= 125mm.

E08. Graves filtrants tamany mínim del àrid 16mm i màxim 32mm (AG-T-16/32-D)

E09. Sorres drenants (0-2mm d'àrid)

E10.Graves per a comptactar tamany mínim del àrid 3mm i màxim 5mm (AG-T-16/32-D)

E11. Terra vegetal.

NOTES

Els elements E04 i E05 han de ser compatibles entre ells.

