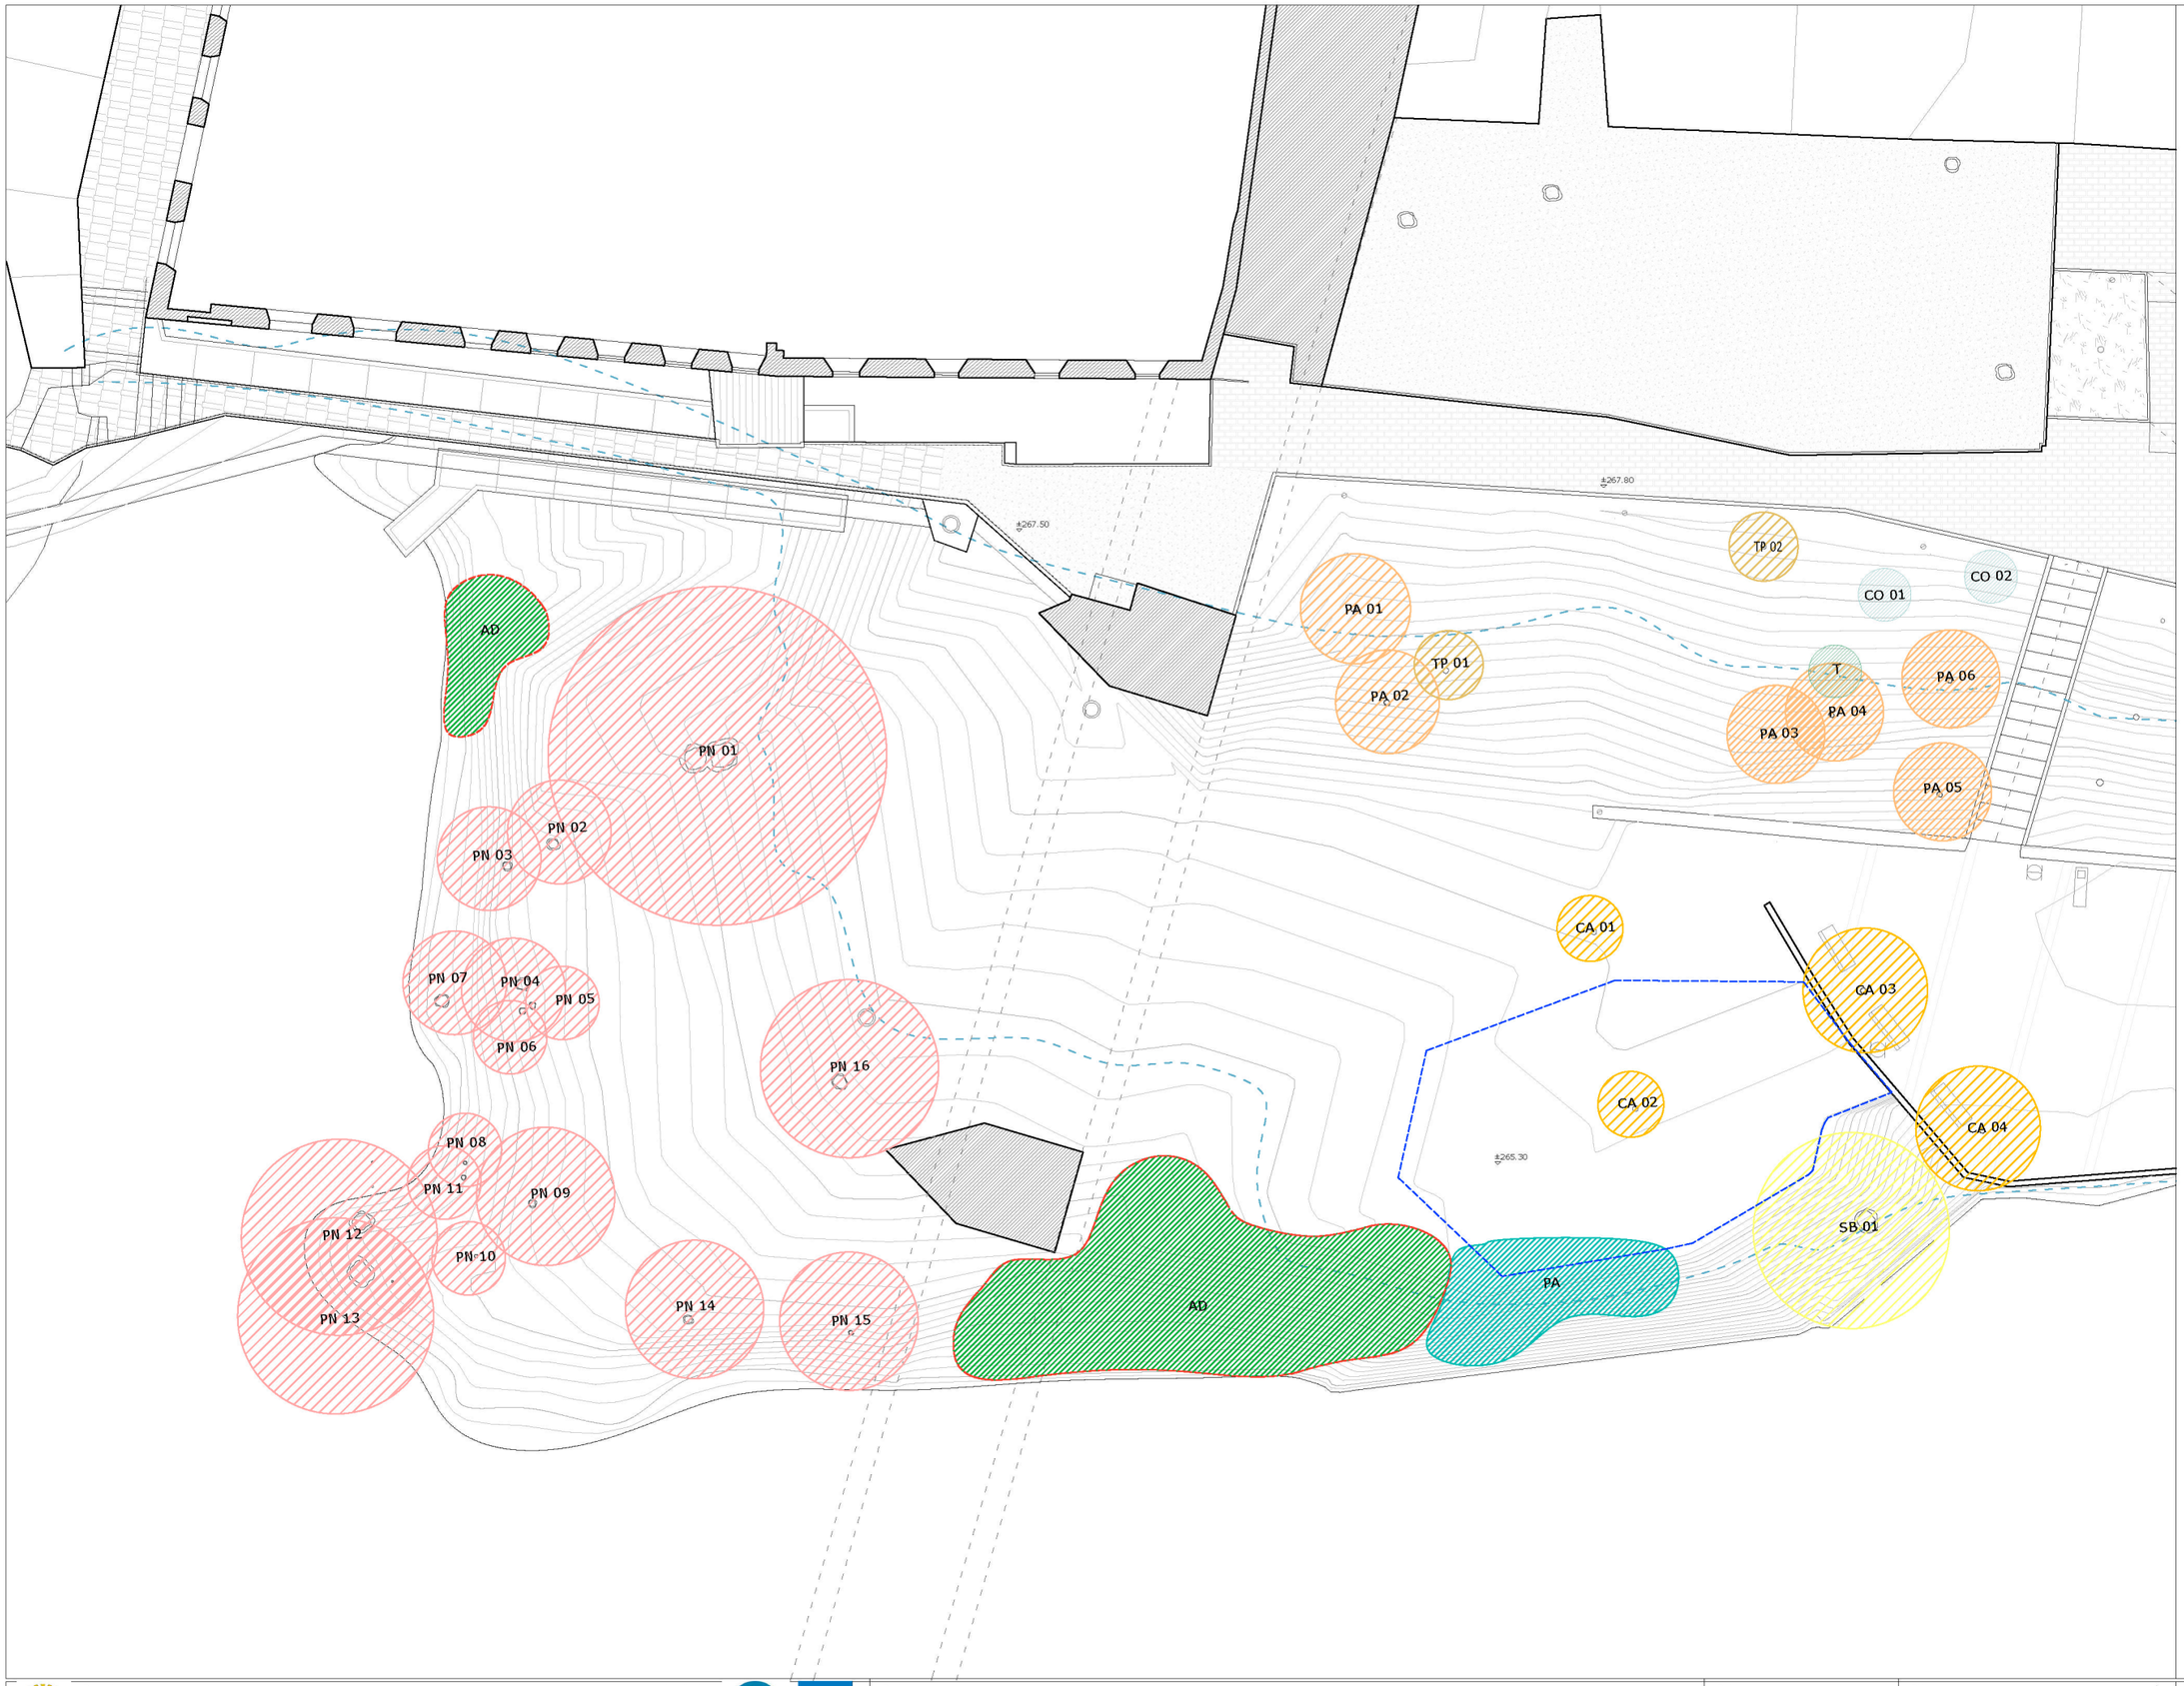

LLEGENDA ARBRES:

POPULUS NIGRA (PN)	16u
POPULUS ALBA (PA)	6u
CELTIS AUSTRALIS (CA)	4u
TILIA PLATYPHYLLOS (TP)	2u
SALIX BABYLONICA (SB)	1u
A RETIRAR	4u

LLEGENDA ARBUSTS:

PHRAGMITES AUSTRALIS(PA)	36,30 m2
ARUNDO DONAX (AD)	134,52 m2
CYTISUS OROMENDITERRANEUS (CO)	2u
TEUCRIUM (T)	1u
DESBROSSADA	167,79 m2

NOTAS

ELS ARBRES A CONSERVAR ES PROTEGIRAN AMB TAULONS DE FUSTA FINS A UNA ALÇADA DE 2m DURANT LA REALITZACIÓ DE LES OBRES.

Promotor: Ajuntament Sallent de Llobregat	Arquitectes: Màster universitari en Arquitectura Prof. Responsable: Nuria Salvadó i Roger Sauquet	Projecte: REORDENACIÓ DE LES LLERES DEL RIU I ESPAI FLUVIAL A SALLENT	Data: Maig 2018	Plànol: VEGETACIÓ Estat actual	Nord	Escala: 1/250	08 A