


EL MUR

SECCIÓ GENERAL ESCALA 250 - SECCIÓ DETALL ESCALA 50

L'estació de Barberà del Vallès està situada a la Plaça Espanya. En una forta fractura topogràfica, aproximadament d'uns 7m. Actualment un parking de cotxes ocupa la major part d'aquesta. Tot i ser un espai poc accessible, és una plaça en altura des de la qual es veu el municipi de Badia, per sobre de la ciutat jardi de Barberà.

Es proposa tendre'ns selectius de la zona, conservant els elements que caracteritzen més el lloc actualment. Aquest element és el mur de contenció que fins ara permetia l'existència del parking a la part superior, però que allibera comprometa l'accessibilitat i permeabilitat del lloc. Aquest mur es repropa i se l'hi dona permeabilitat amb la obertura dels tres arcs de punt. Es disparen 2 recorreguts: l'un més directe i ràpid, el qual travessa un dels arcs, i l'altre d'un caràcter més tranquil i accessible que descendeix amb un pendent continu no superior al 6%.

Així, la plaça esdevé realment una plaça per a les persones, però sense renunciar i oblidar per complet el punt de partida. El mur s'aprofita i se l'hi aporta un nou valor.

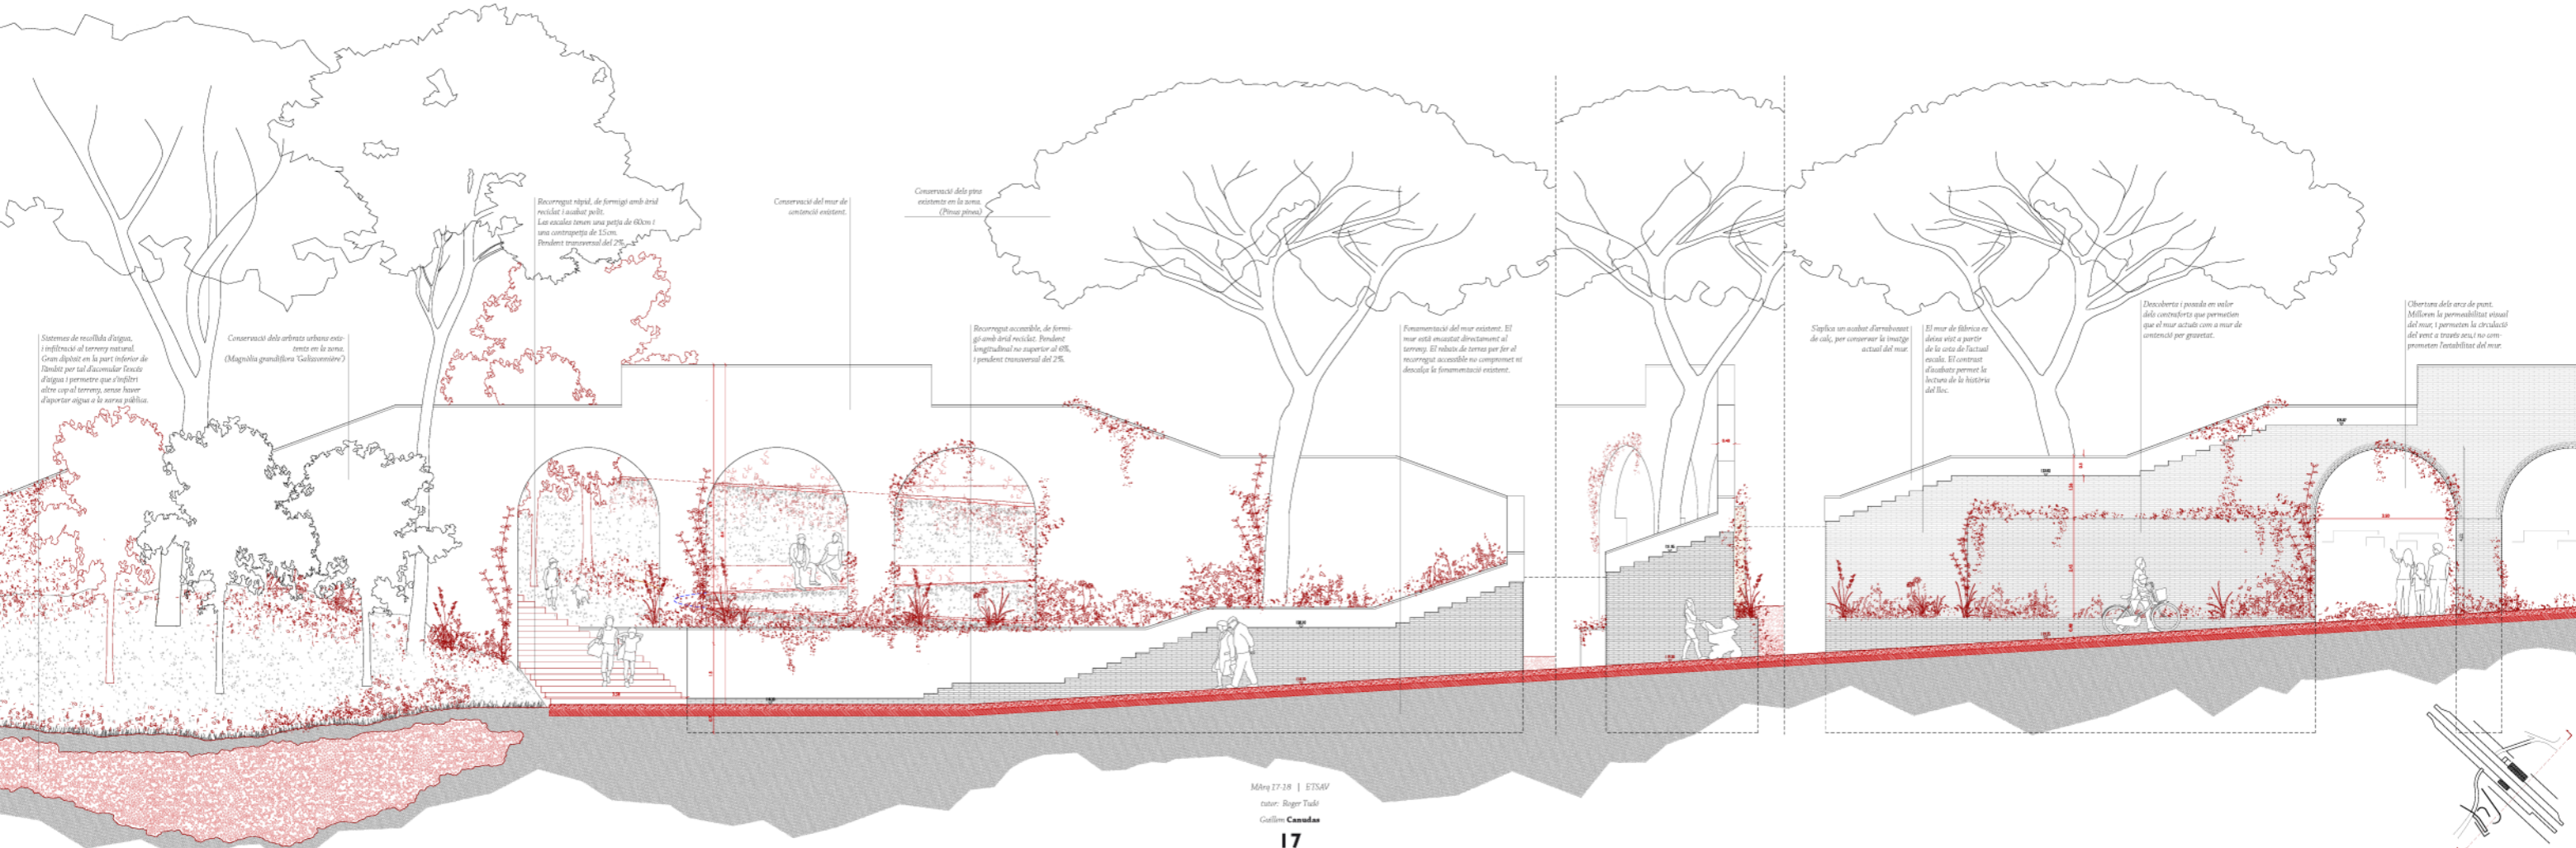

Recorregut ràpid, de fermigi amb àrid recobert i acabat polit. Les escales tenen una pujada de 60cm i una contrapujada de 15cm. Pendent transversal del 2%.

Conservació del mur de contenció existent.

Conservació dels pins existents en la zona (Pinus pinus).

Recorregut accessible, de fermigi amb àrid recobert. Pendent longitudinal no superior al 6%, i pendent transversal del 2%.

Fundamentació del mur existent. El mur està encastat directament al terreny. El relleu de terra per fer el recorregut accessible no compromet ni descalza la fundamentació existent.

S'aplica un acabat d'arrambonet de calç, per conservar la imatge actual del mur.

El mur de fàbrica es deixa veure a partir de la unitat de fàbrica actual. El contrast d'acabats permet la lectura de la història del lloc.

Descoberta i posada en valor dels contraforts que permetien que el mur actual com a mur de contenció per gravetat.

Obertura dels arcs de punt. Millora la permeabilitat visual del mur, i permetem la circulació del vent a través dels arcs i no comprometem l'estabilitat del mur.

Sistema de recollida d'aigua i infiltració al terreny natural. Gran dipòsit en la part inferior de l'arc per tal d'acumular l'aigua d'aigua i permetre que s'infiltri altre cop al terreny, sense haver d'exportar aigua a la xarxa pública.

Conservació dels arbres urbans existents en la zona (Magnòlia grandiflora 'Galkovskaya').

