




FAÇANA NORD-OEST

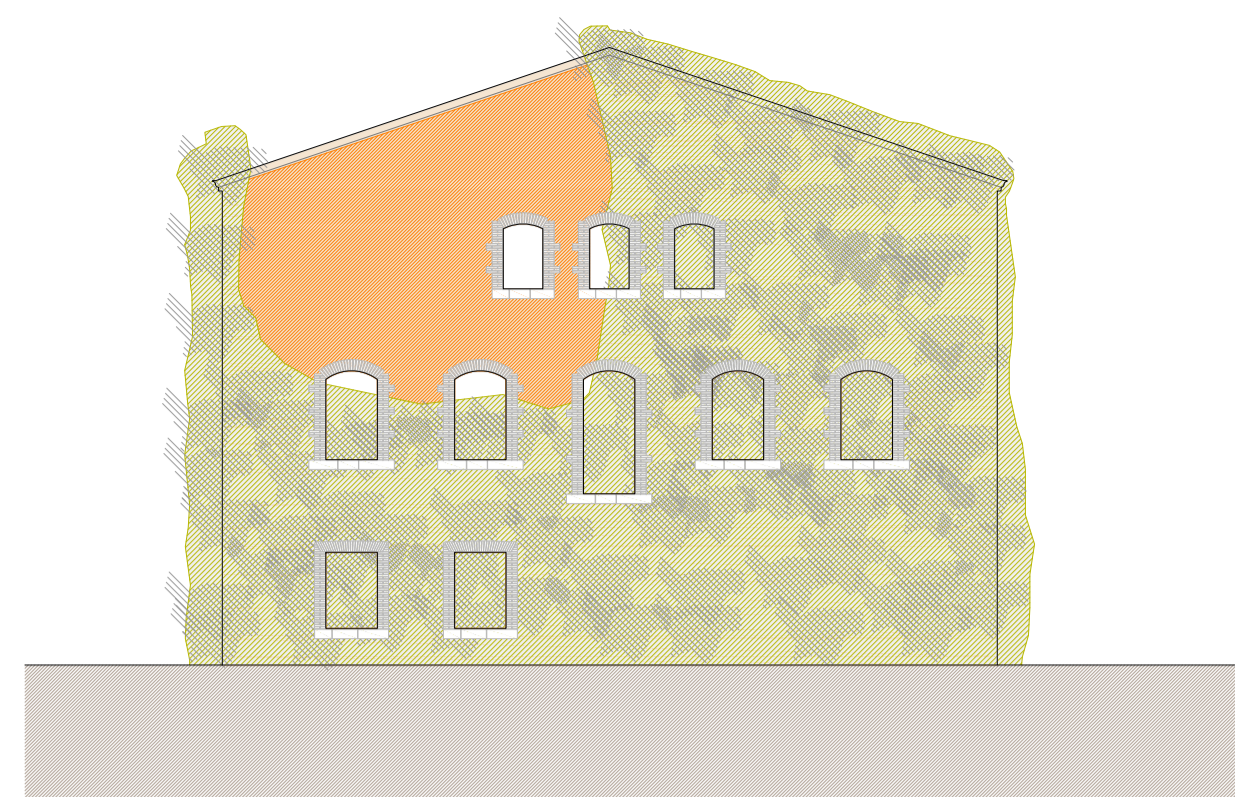


FAÇANA NORD-EST

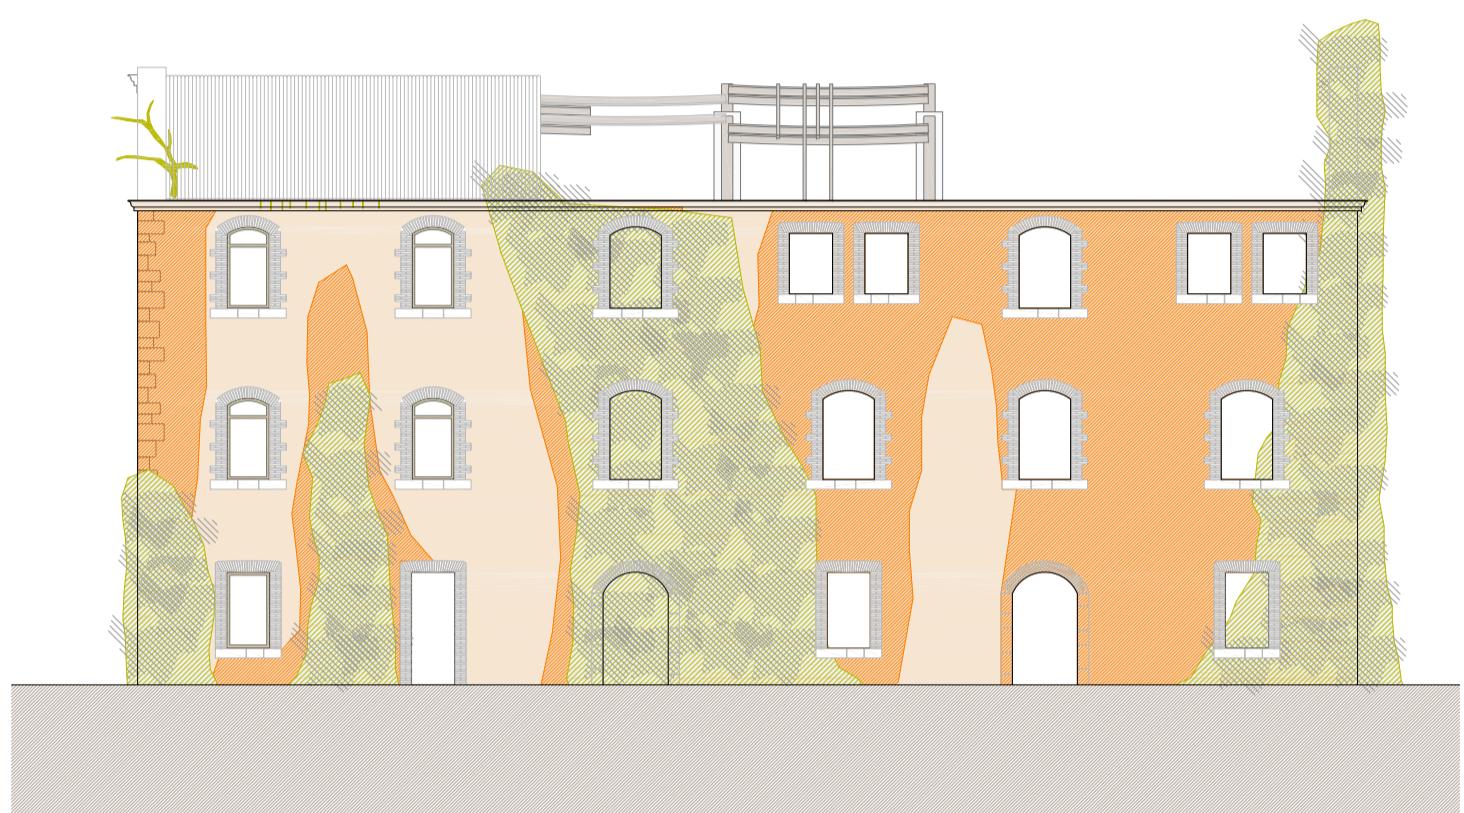


FAÇANA SUD-EST

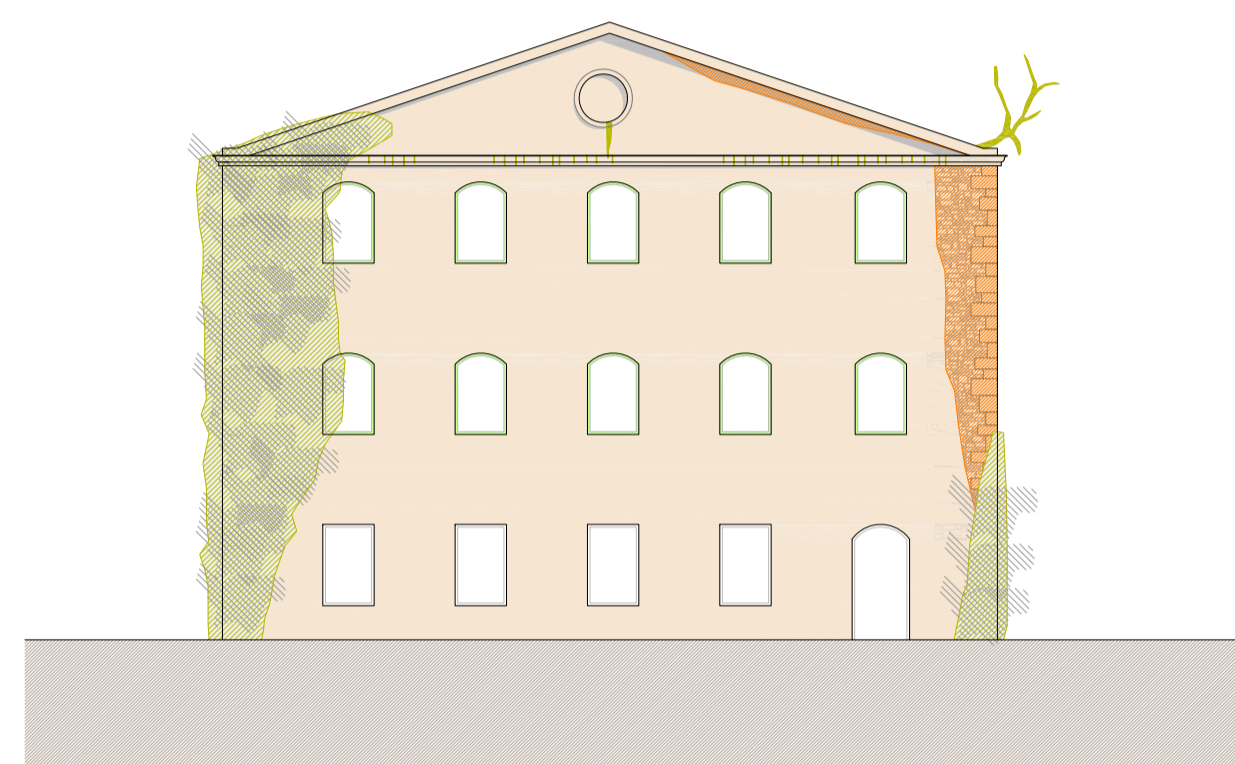

FAÇANA SUD-OEST

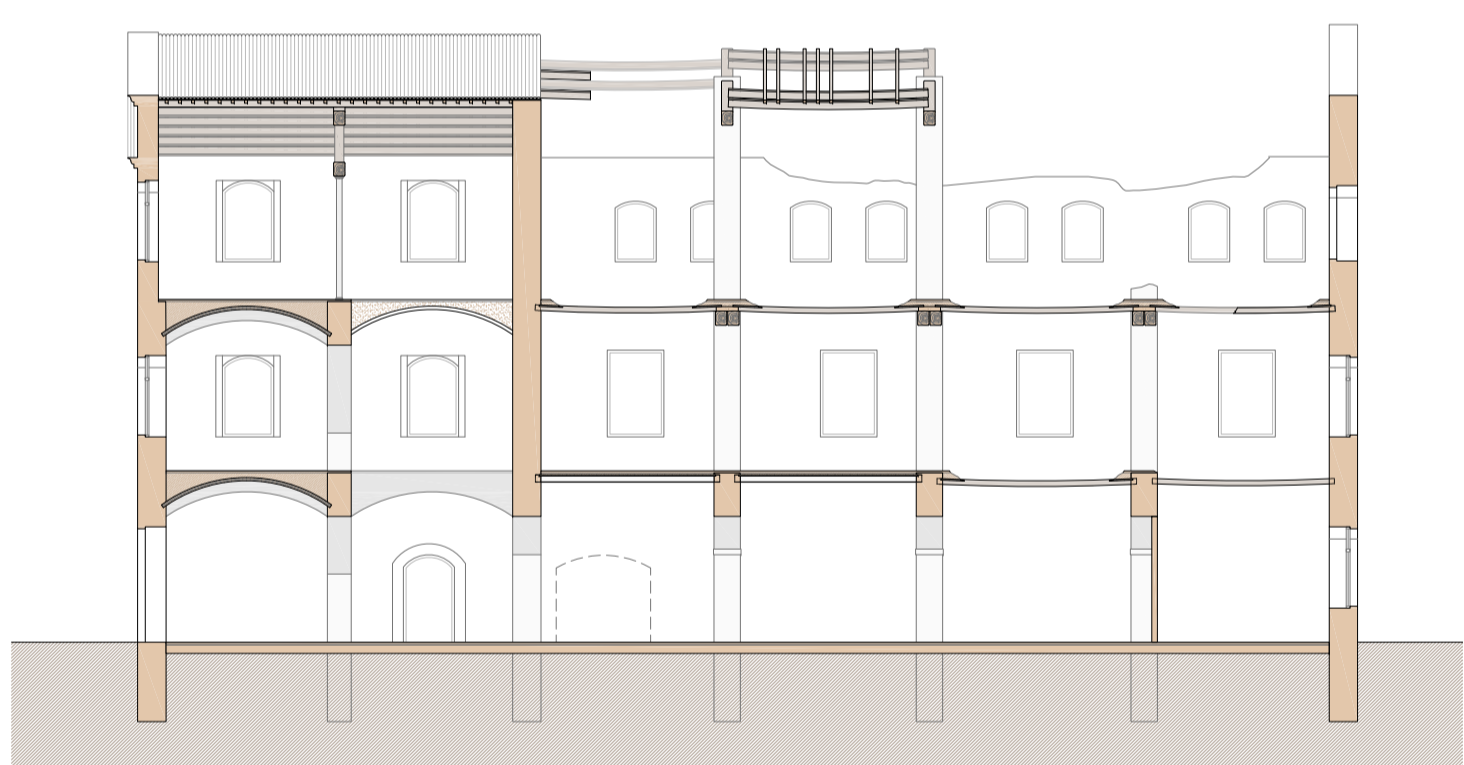

SECCIÓ L1

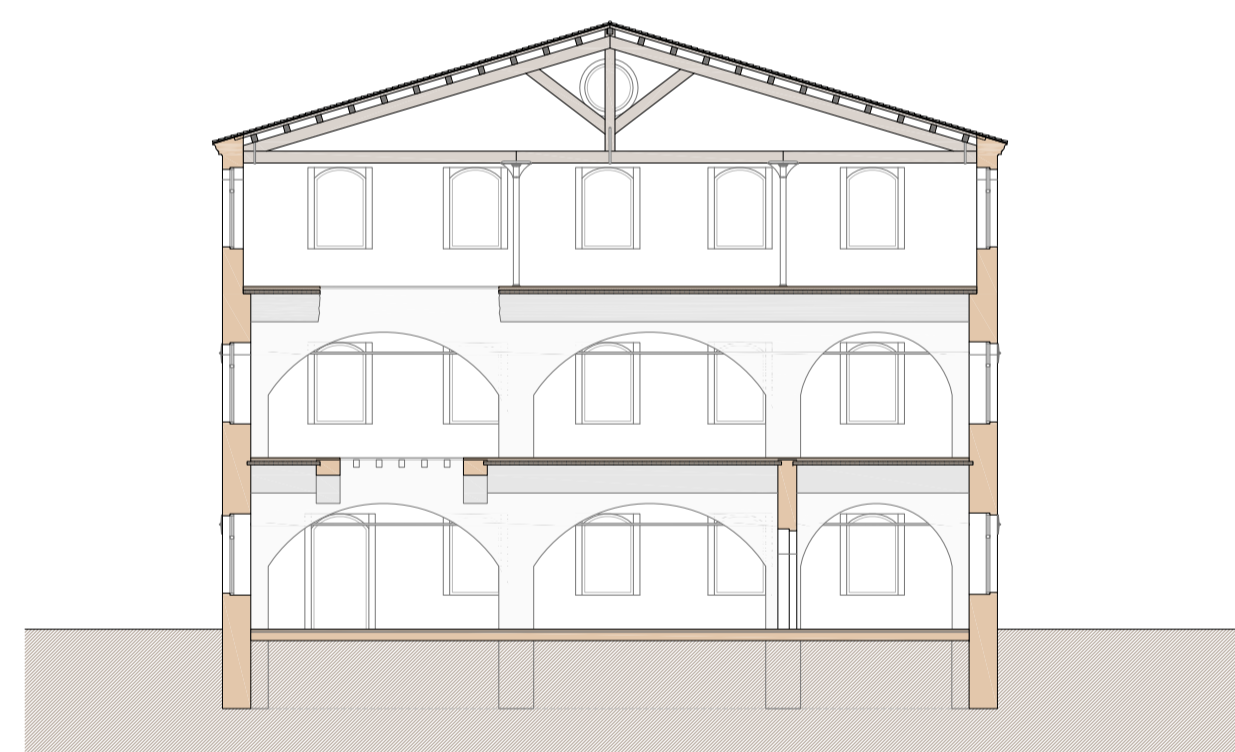

SECCIÓ T1

### SIMBOLOGIA DE MATERIALS I ELEMENTS CONSTRUCTIUS

ELEMENTS VERTICALS	Mur de maó massís ceràmic, arrebossat i pintat per exterior, enguixat i pintat per interior	
	Arc de maó	
	Pilar de fosa	
ELEMENTS HORIZONTALS	Biguetes de fusta amb revoltó ceràmic sobre jàssera de fusta	
	Biguetes metàl·liques amb revoltó ceràmic	
	Volta de canó	
	Correlges de fusta i llatges sobre encavallada de fusta	
ARCS I LLINDES	Arc rebaixat de maó a plec de llibre	
	Linda de maó a plec de llibre	

### SIMBOLOGIA DE DANYS I ALTERACIONS


Humitats		Pèrdua de material	
Eflorescències		Despreniment de morter	
Formacions orgàniques		Escantellat de pintura	
Brufícia		Oxidació de metall	
Taques d'humitat a la fusta		Fusteria en mal estat	
Podriment de la fusta		Esfondrament del forjat	


Humitat a la part inferior del mur	Humitat a la part superior del mur	Humitat aïllada


SECCIÓ T2




PLANTA BAIXA  
Nivell 00. +56,5m

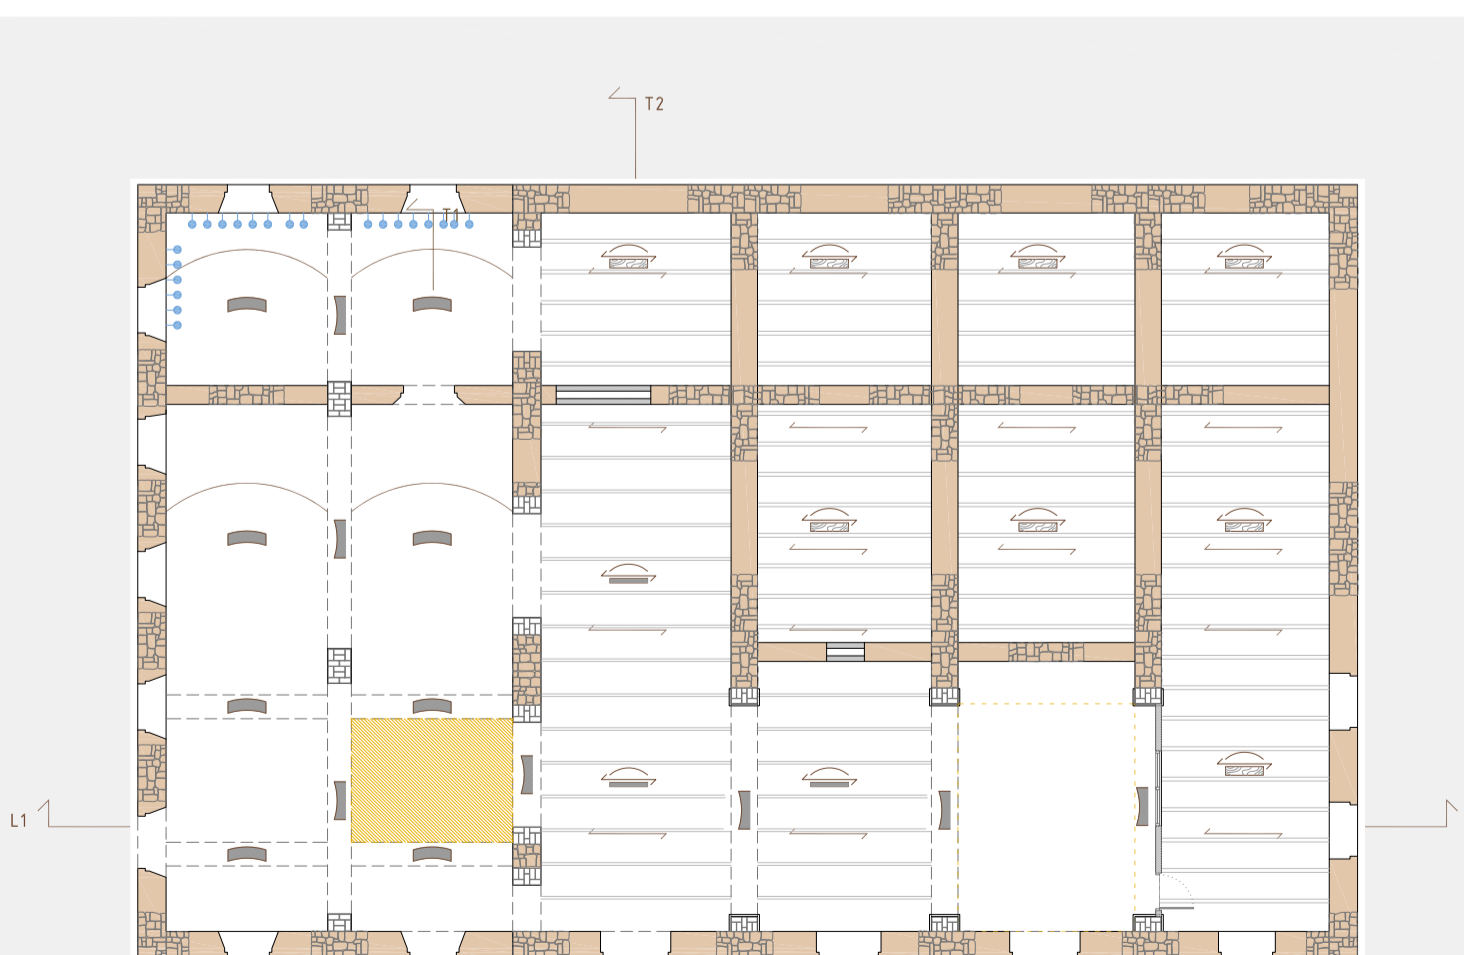

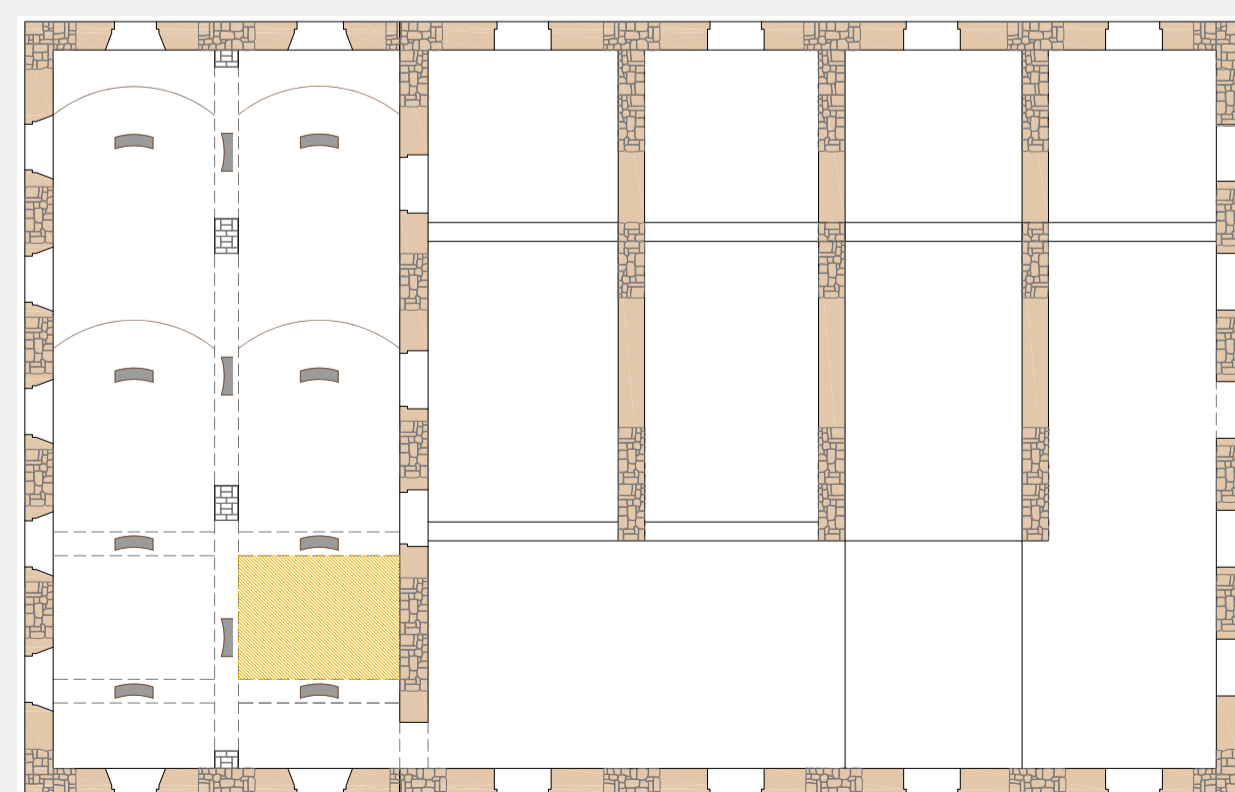PLANTA PRIMERA  
Nivell 01. +61m

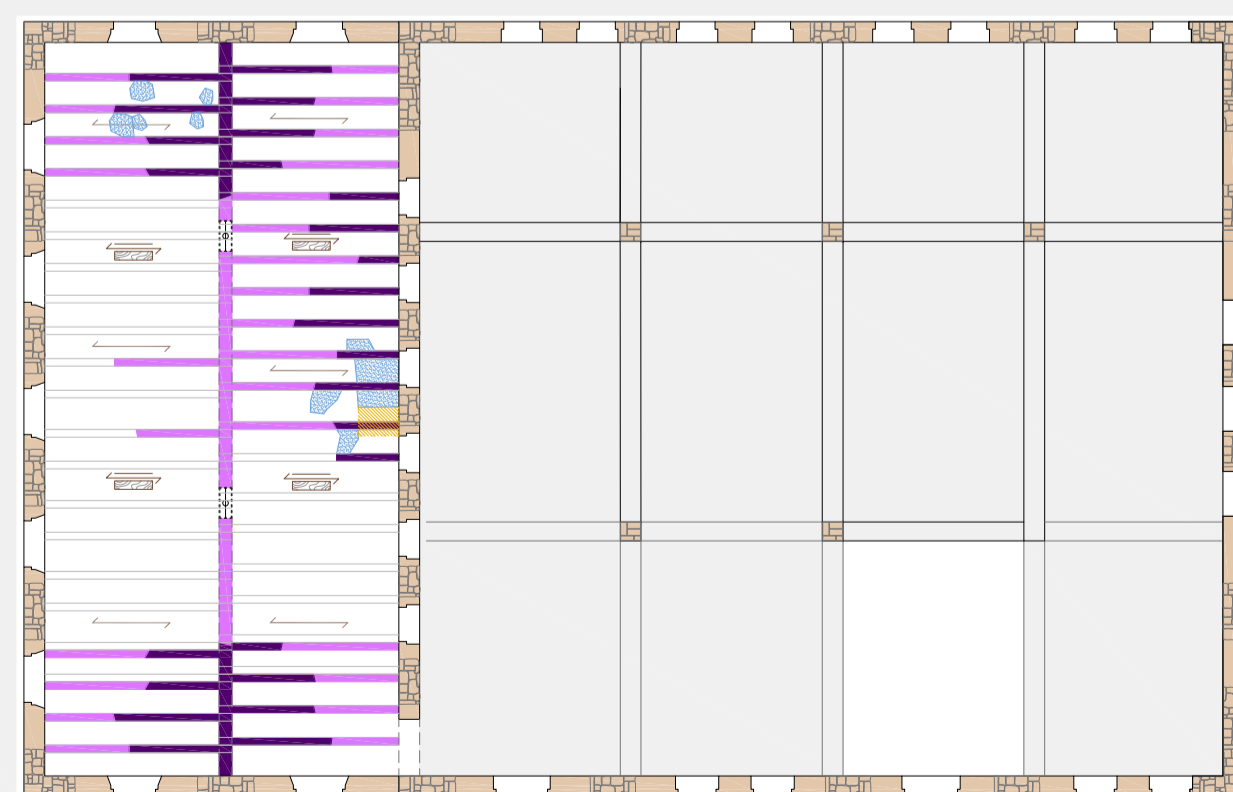

PLANTA SEGONA  
Nivell 02. +65,5m

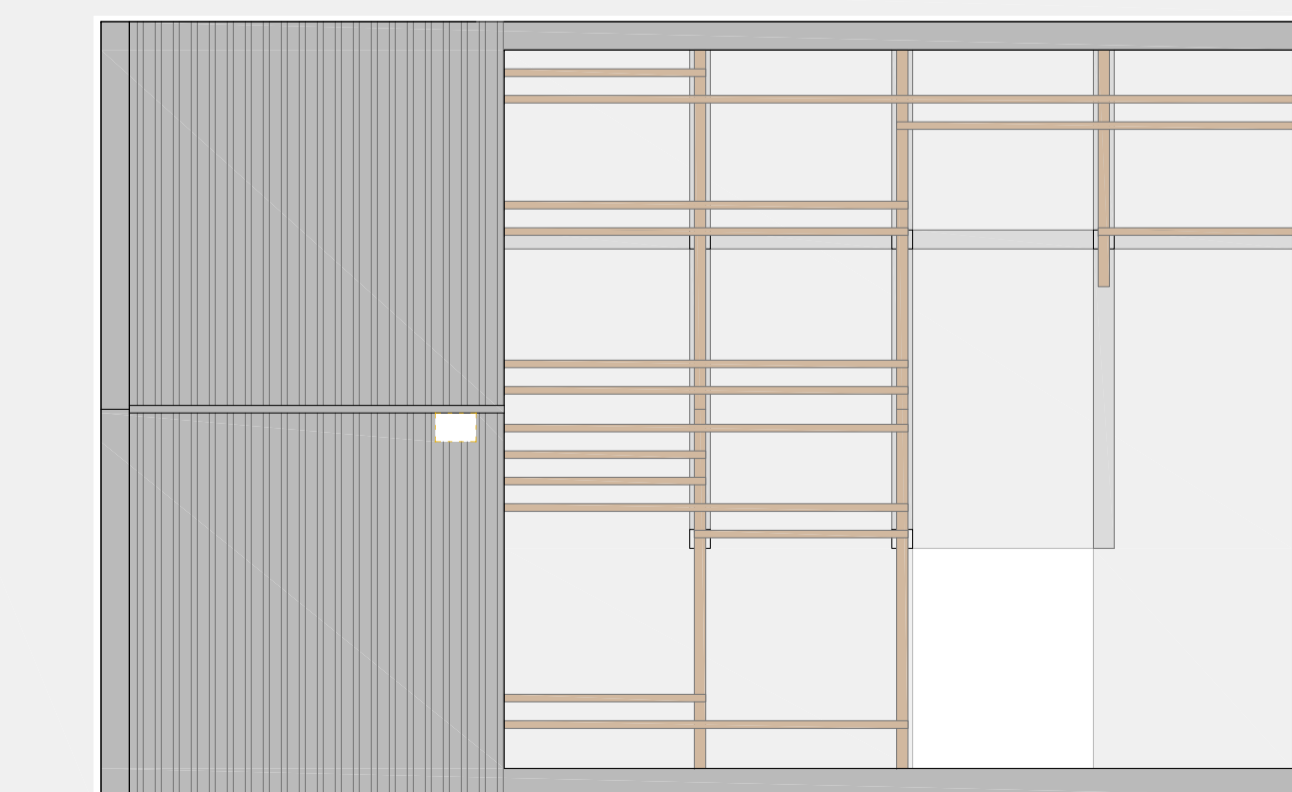

PLANTA COBERTA

