




PLANTA COBERTA

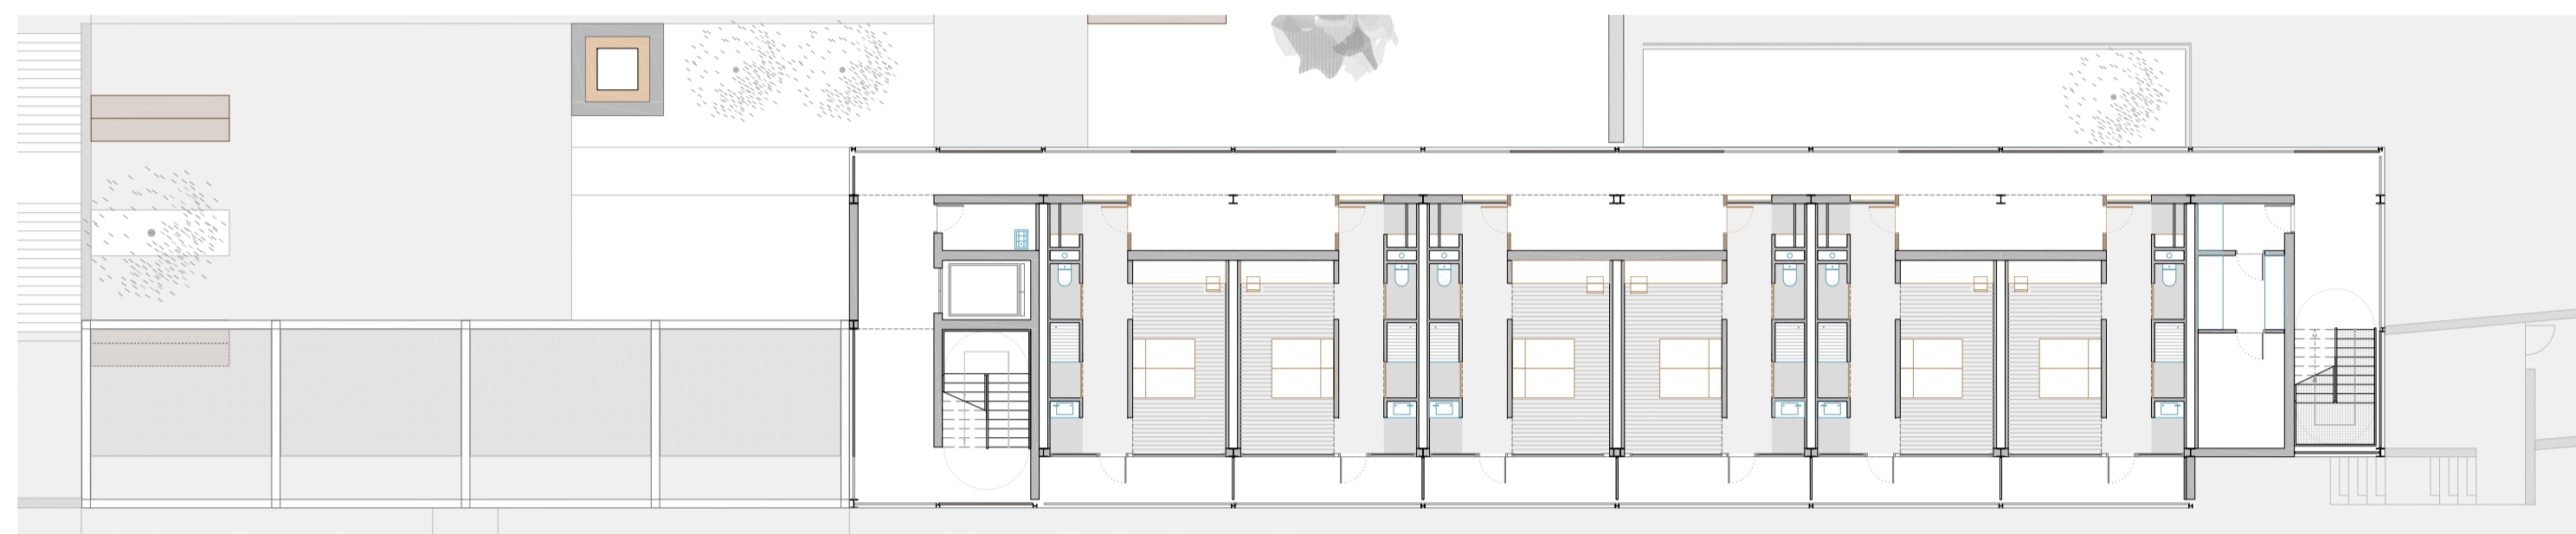


PLANTA SEGONA
Nivell 03. +56,5m

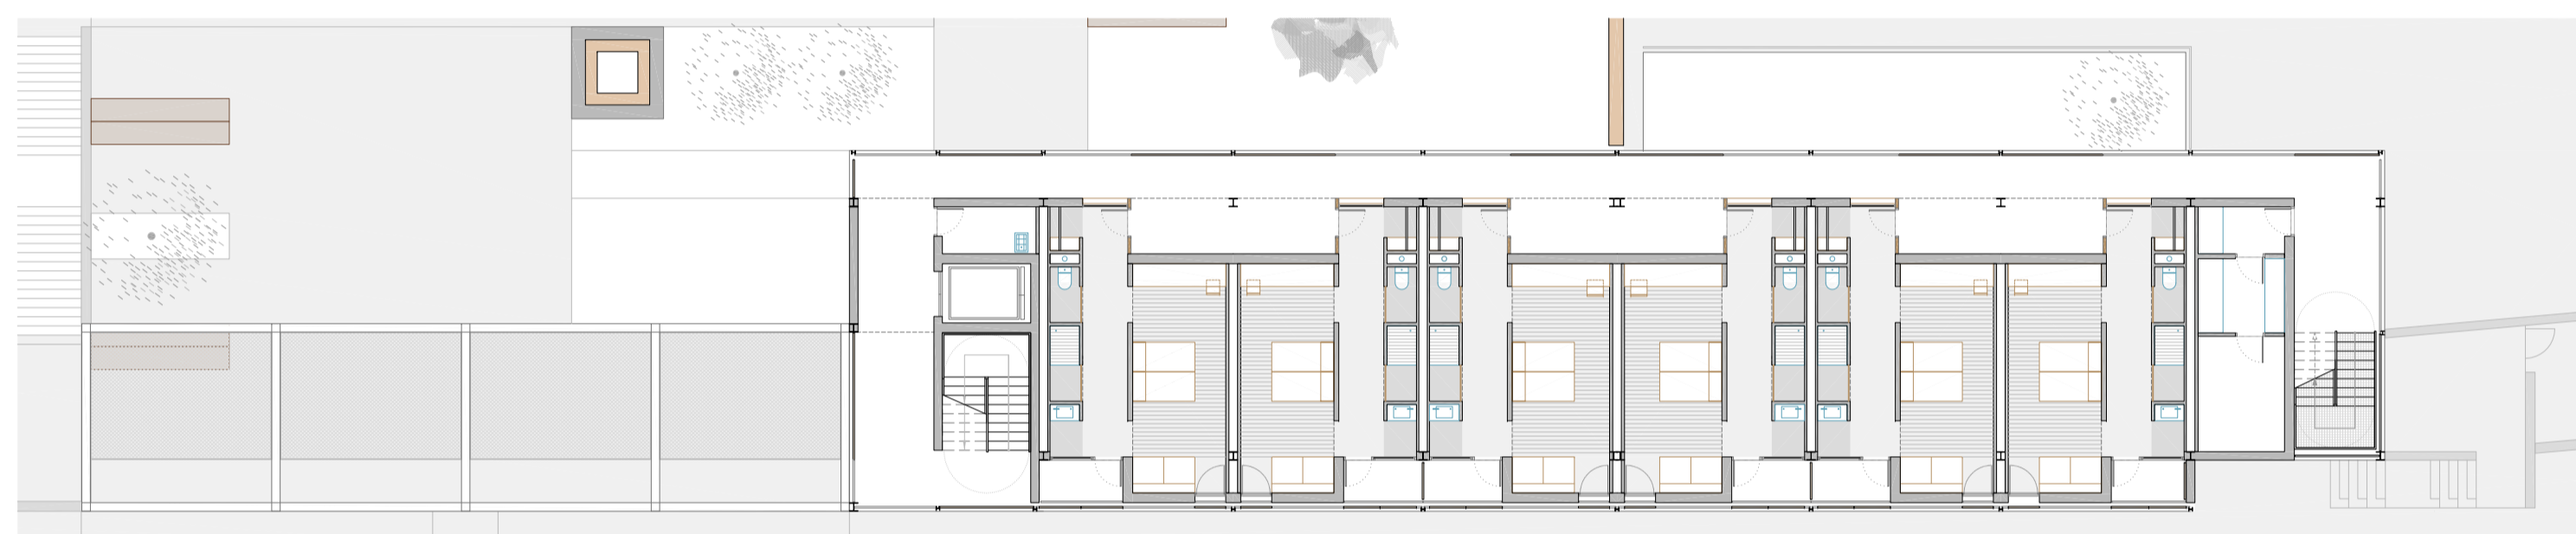


PLANTA PRIMERA
Nivell 02. +56,5m

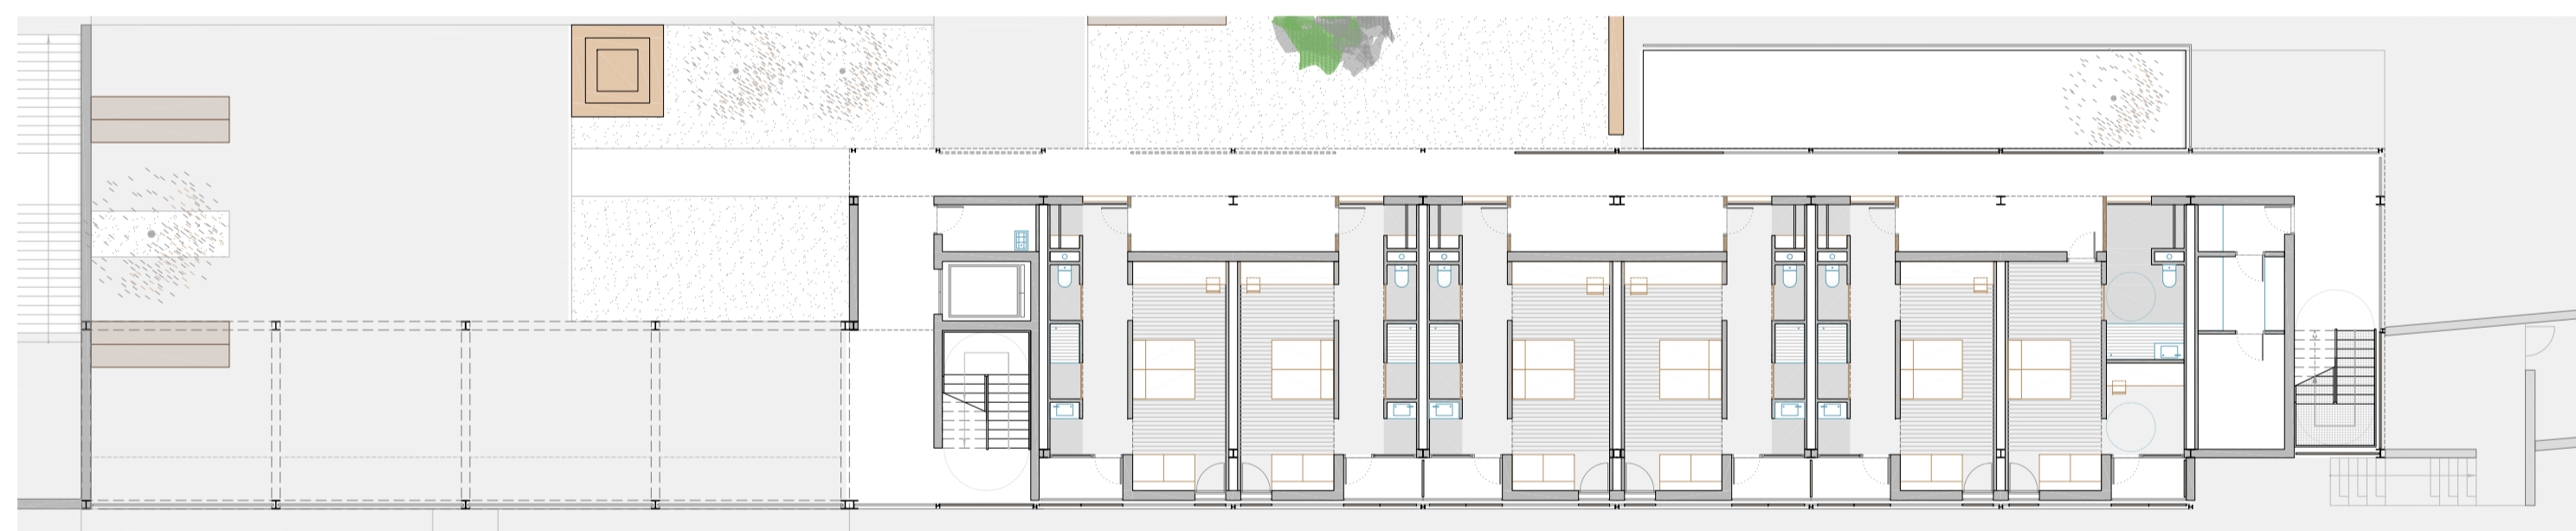


PLANTA BAIXA
Nivell 01. +56,5m

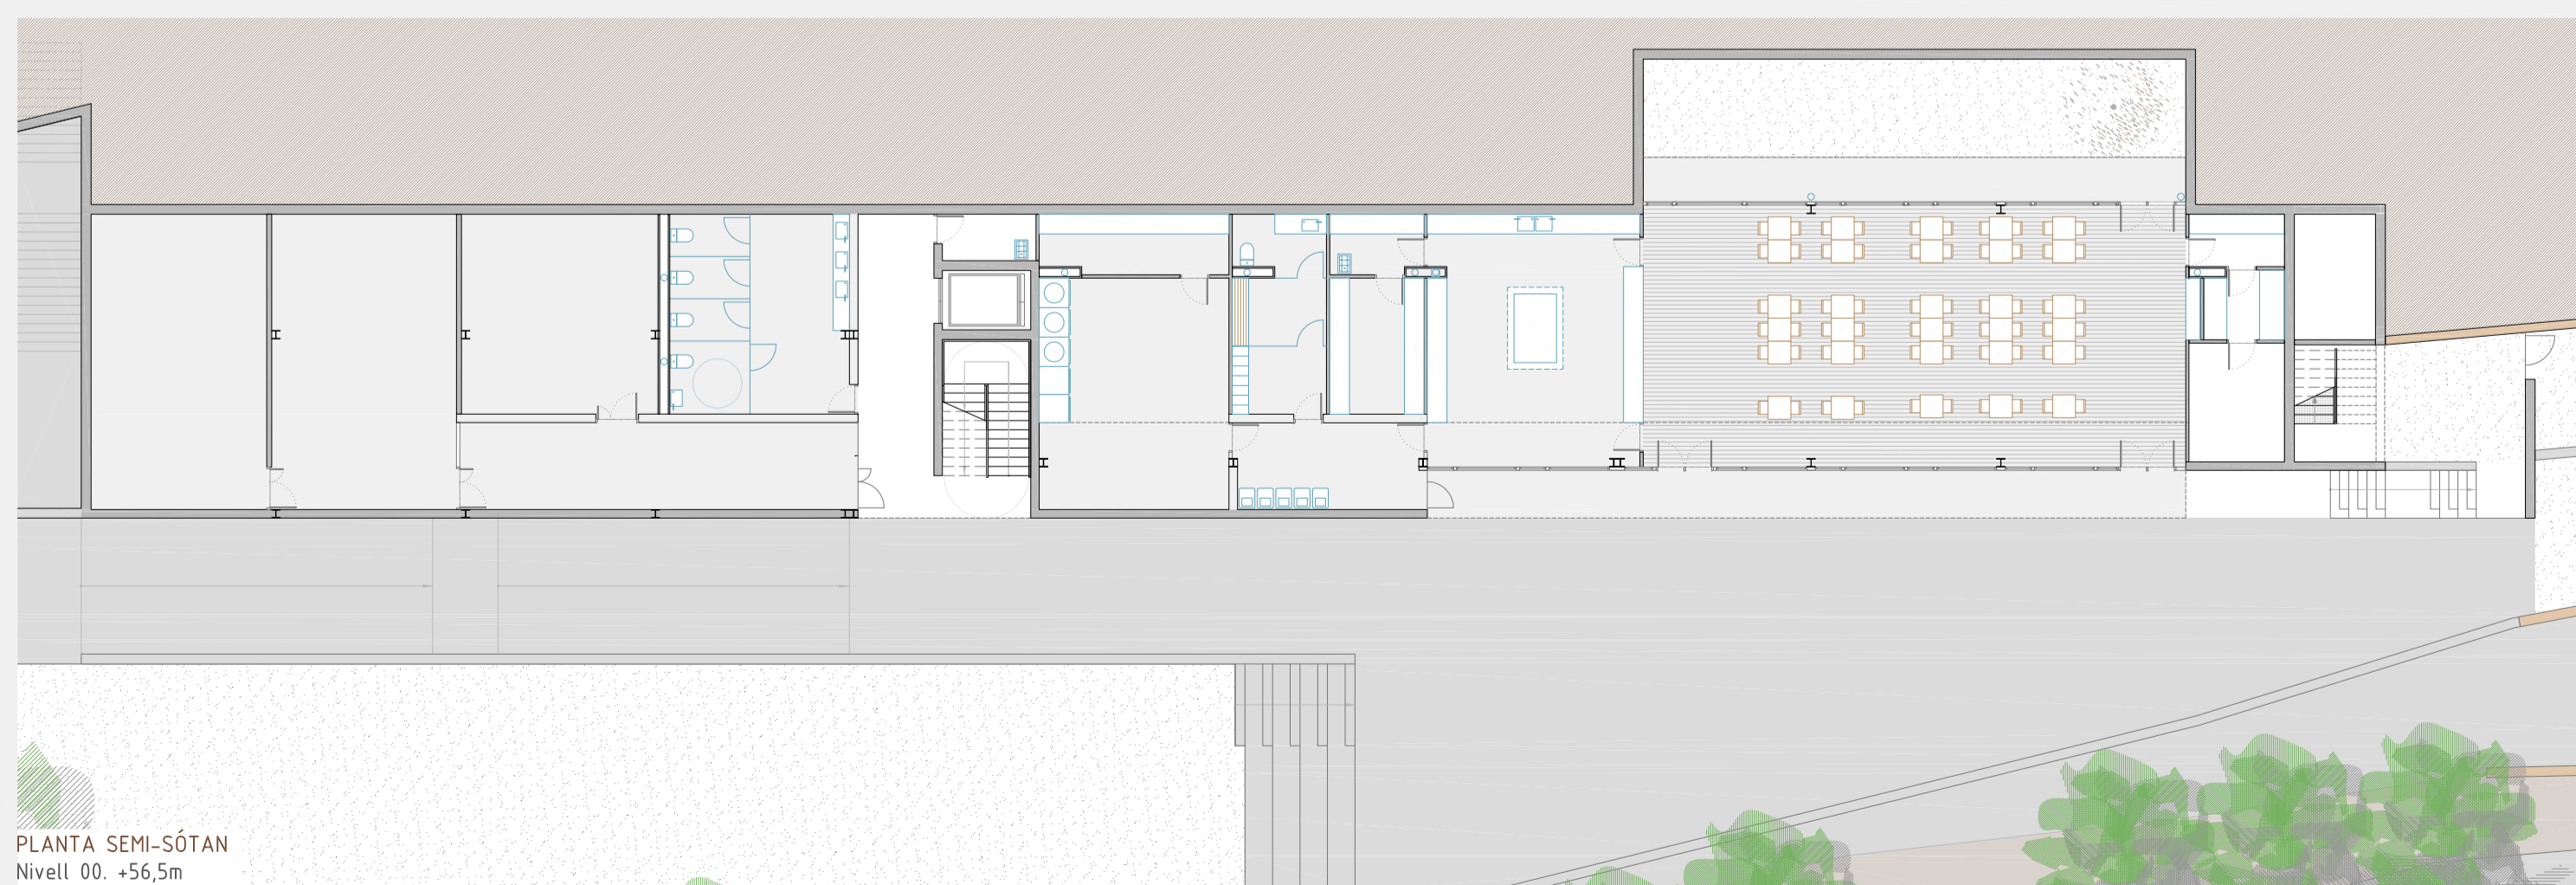

PLANTA SEMI-SÒTAN
Nivell 00. +56,5m

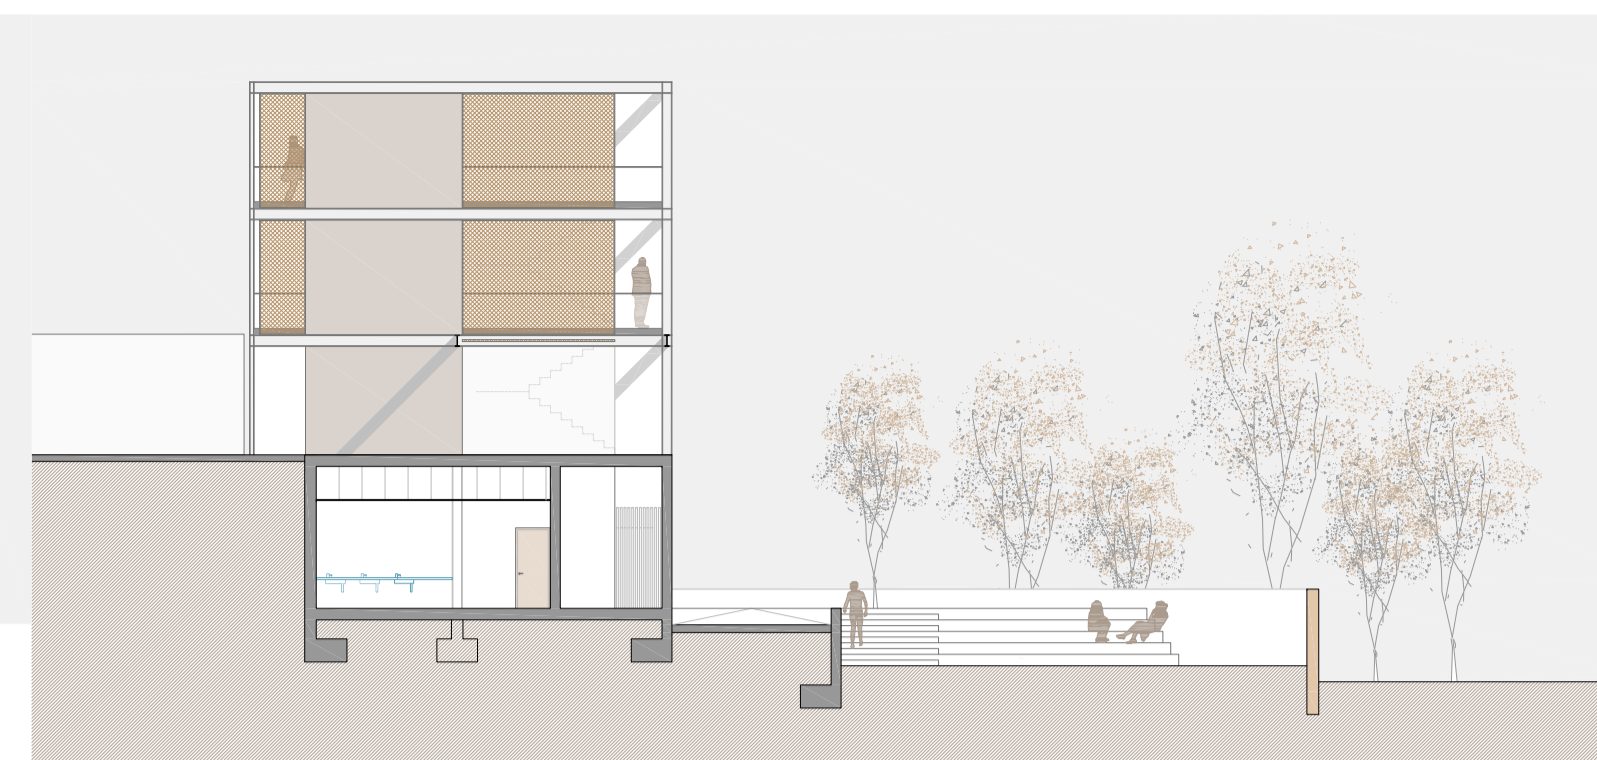


ALÇAT SUD-EST

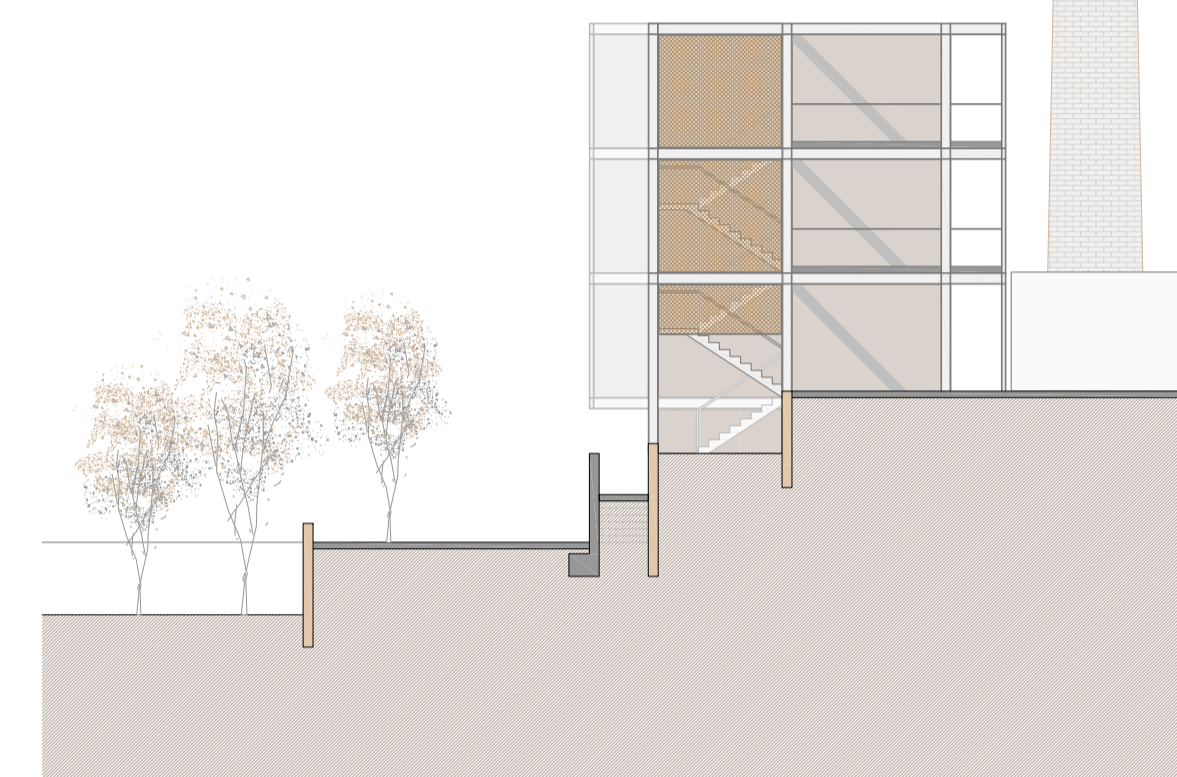

ALÇAT NORD-EST



ALÇAT NORD-OEST

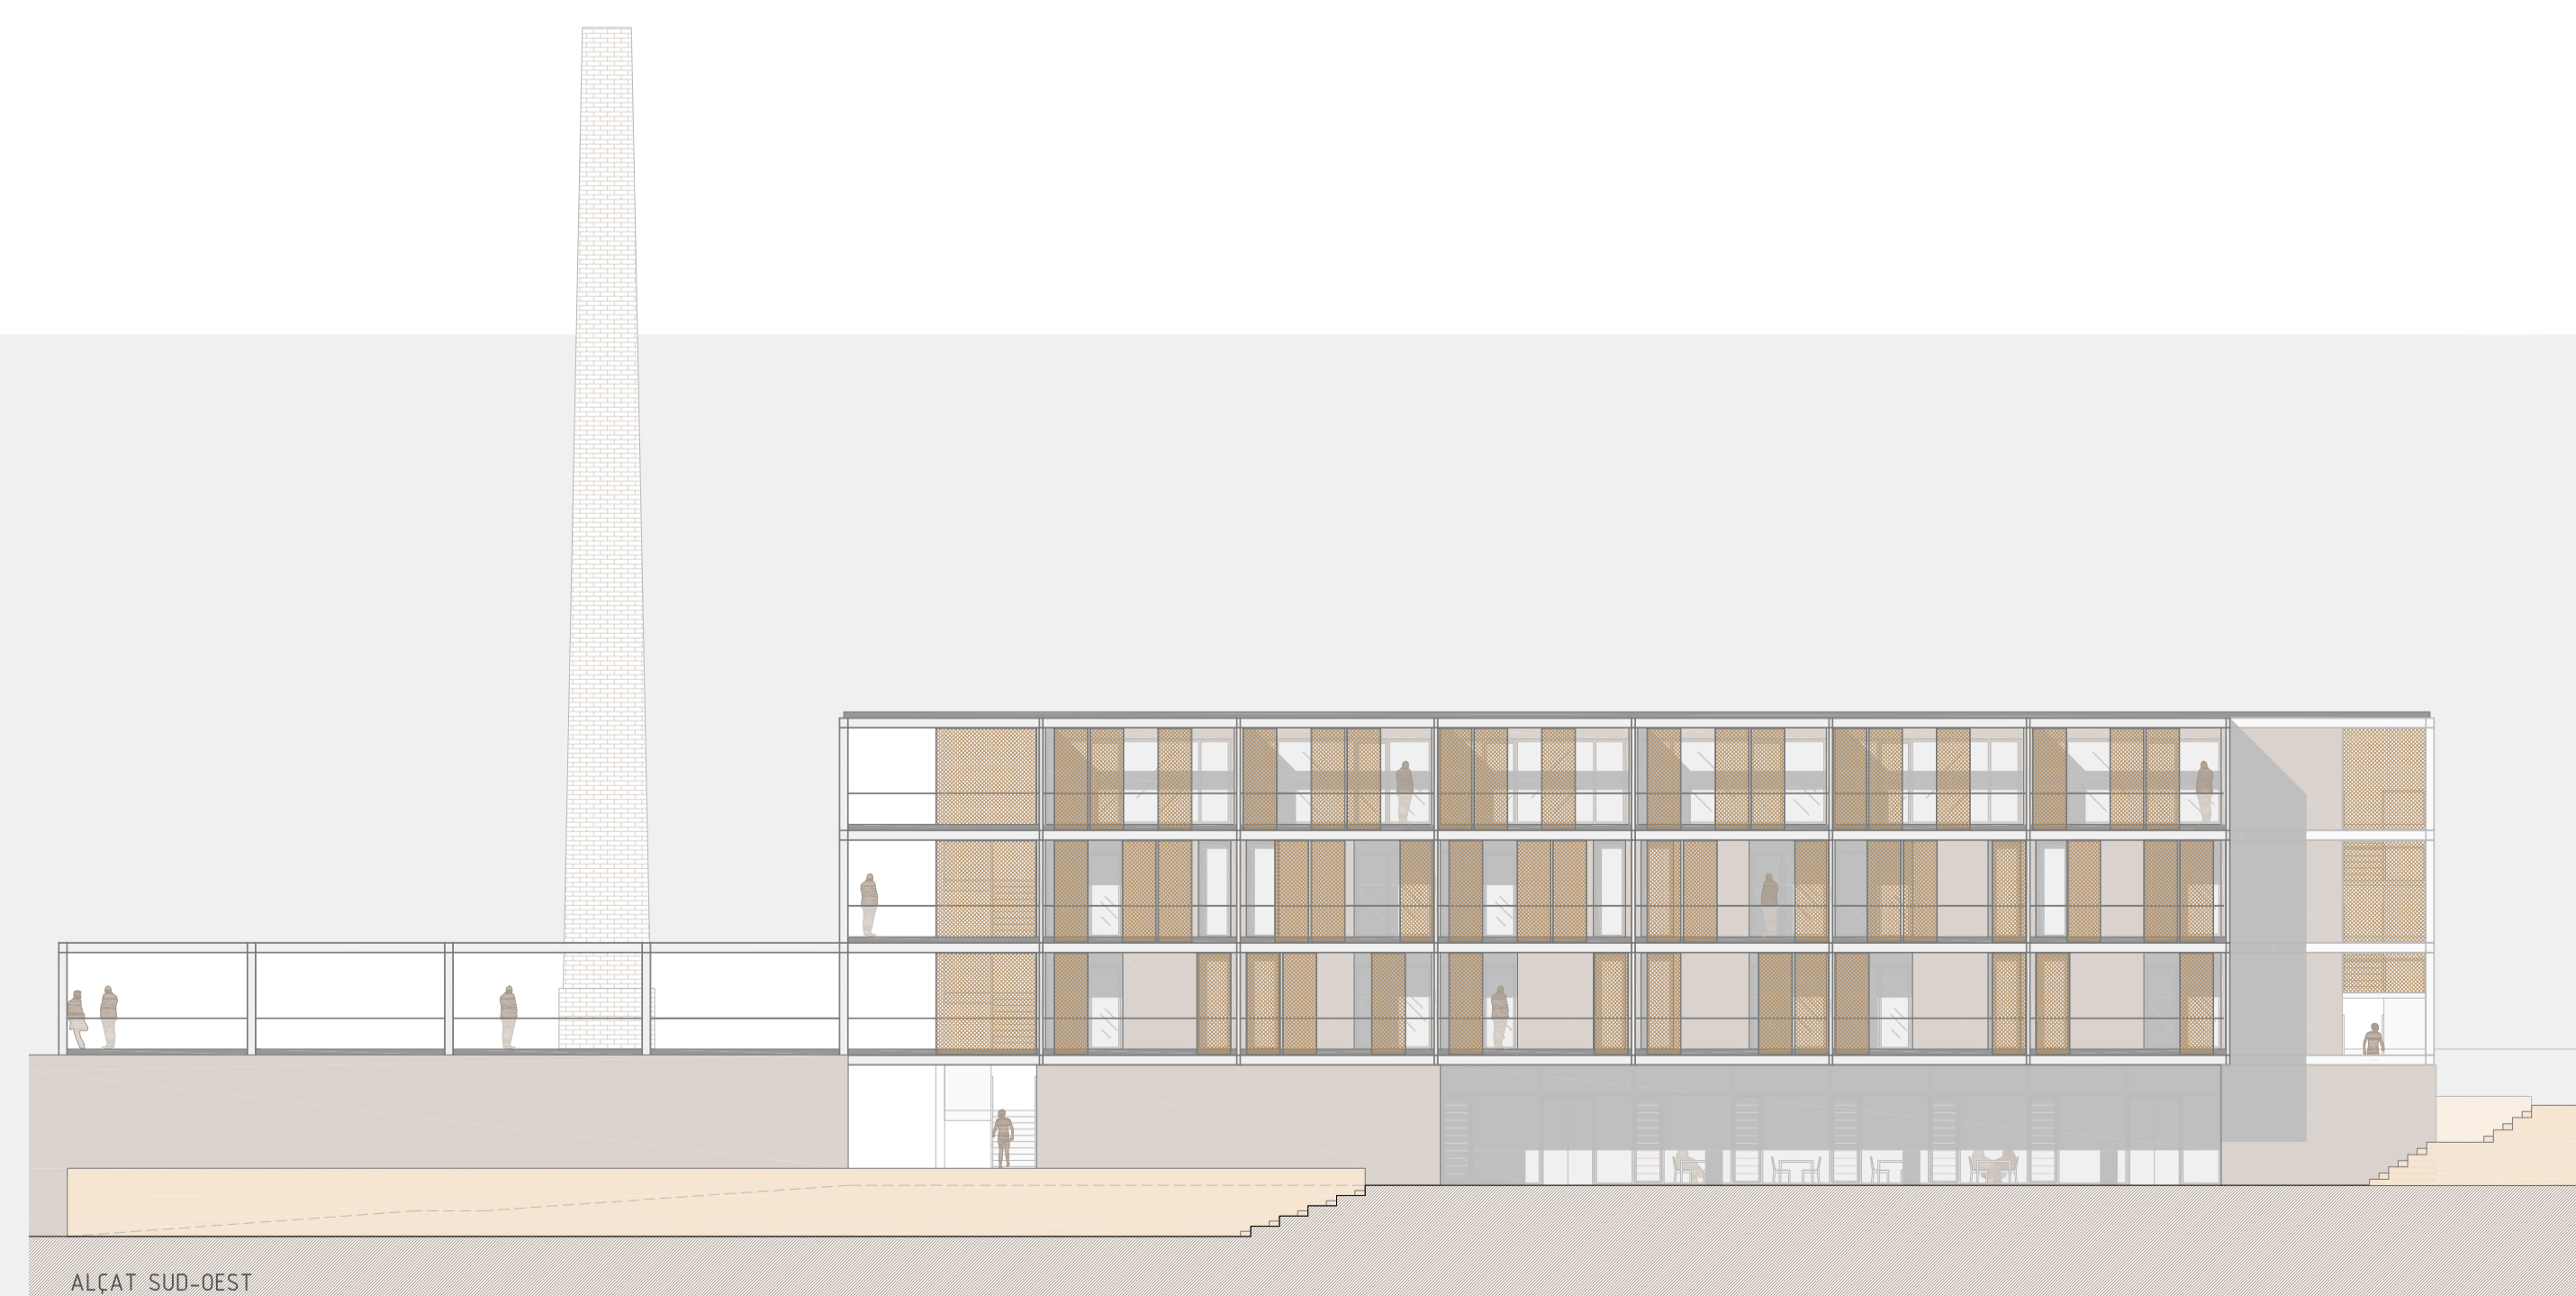

ALÇAT SUD-OEST

PS PLANTA BAIXA
Nivell -1. +52,5m

MENJADOR
Sala

CUINA
Àrea de preparació
Accés exterior
Espai d'escombraries
Bany/vestidor servei

SERVEIS PÚBLICS
Bugaderia
Banys públics

Sala general
d'instal·lacions

Comunicació vertical

PB PLANTA BAIXA
Nivell 00. +56,5m

Vestíbul d'entrada
Comunicació vertical

UNITATS D'HABITACIONS
Unitats petites (1-2pax)
Unitats familiars (2-4pax)
Unitat adaptada (1-2pax)

Abocador
Sala de neteja

Sala general
d'instal·lacions

P1 PLANTA PRIMERA
Nivell 01. +59,8m

Vestíbul d'entrada
Comunicació vertical

UNITATS D'HABITACIONS
Unitats petites (1-2pax)
Unitats Familiars (2-4pax)
Unitat adaptada (1-2pax)

Abocador
Sala de neteja

Sala general
d'instal·lacions

P2 PLANTA PRIMERA
Nivell 02. +63,1m

Vestíbul d'entrada
Comunicació vertical

UNITATS D'HABITACIONS
Unitats petites (1-2pax)
Unitats Familiars (2-4pax)
Unitat adaptada (1-2pax)

Abocador
Sala de neteja

Sala general
d'instal·lacions



ESTAT PROPOSTA - AMPLIACIÓ
Plantes, alçats i seccions
Programa funcional

1.200



PARADA I FONDA A LA FÀBRICA DEL CATLLAR
ETSAB / C. Díaz, P. Biurrun, F. Guàrdia, J.A. Marín
Eduarne Castro Montes . PFC . nov . 2015

10.4