CONCURSO DE PROYECTOS SOBRE LA PARCELA 6.2
PROMOCIÓN "NUESTRA SEÑORA DE LOS ÁNGELES", EMVS

SOCEUH6 | 2/3

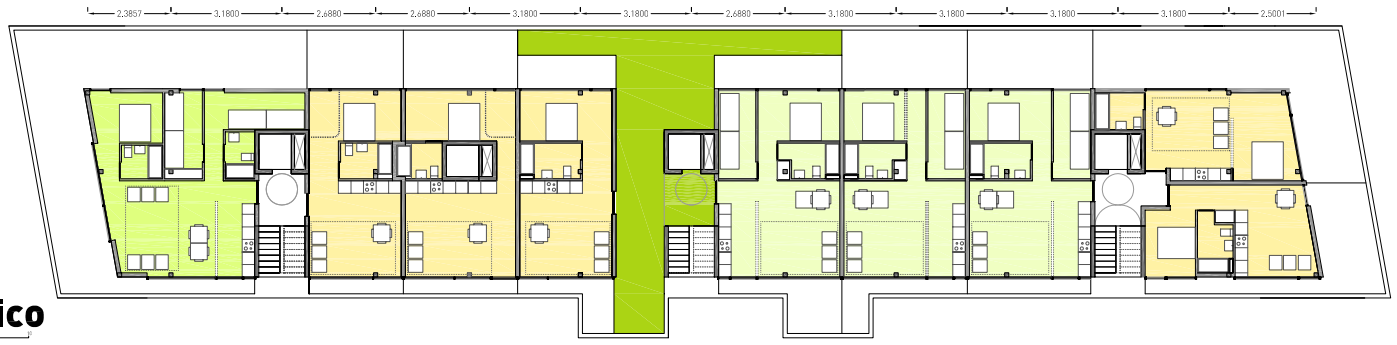

P Atico
COTA 25,90 E 1/500

P 8
COTA 23,05 E 1/250

P 1
COTA 3,10 E 1/250

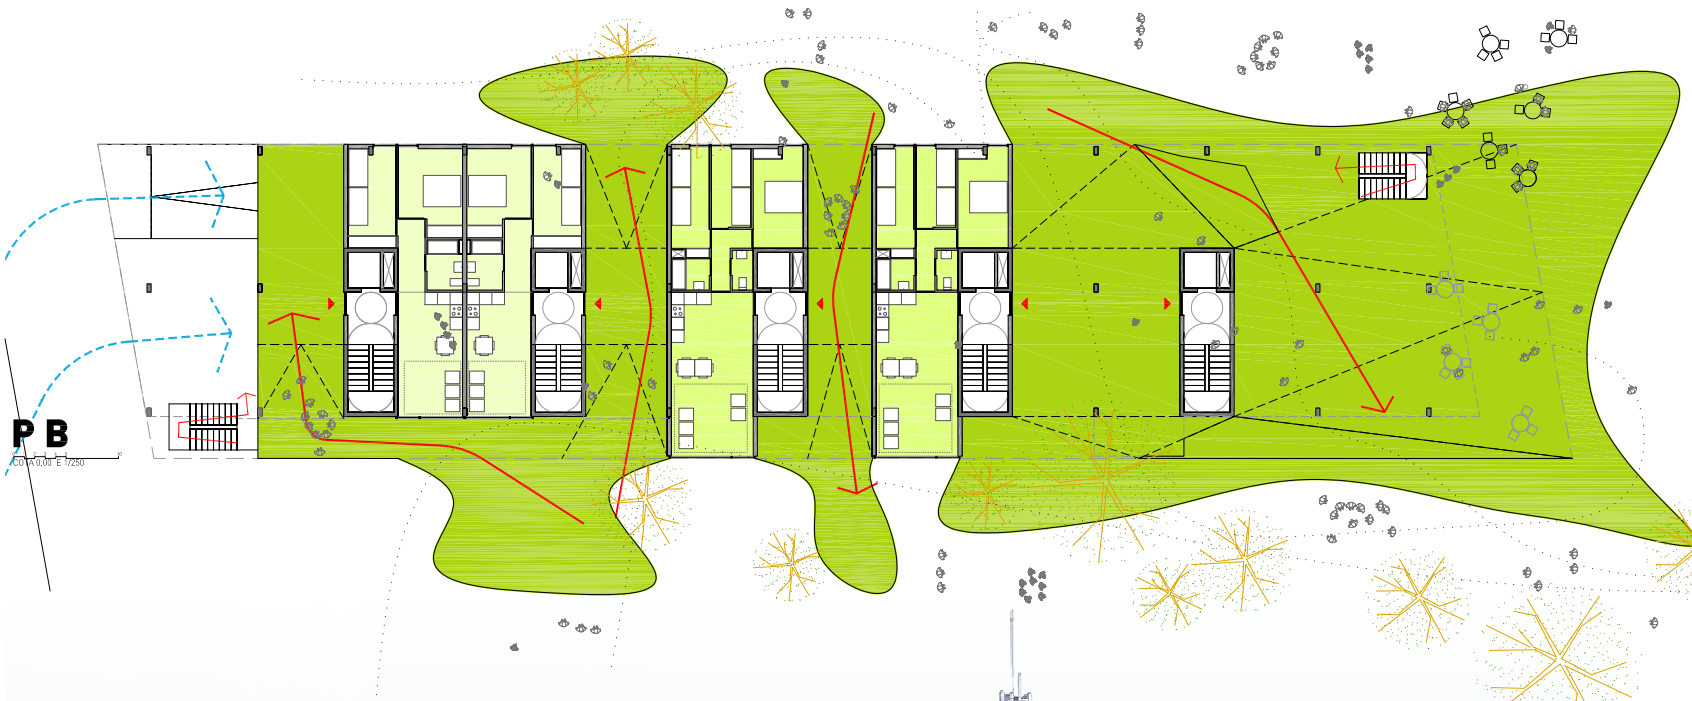

P B
COTA 0,00 E 1/250

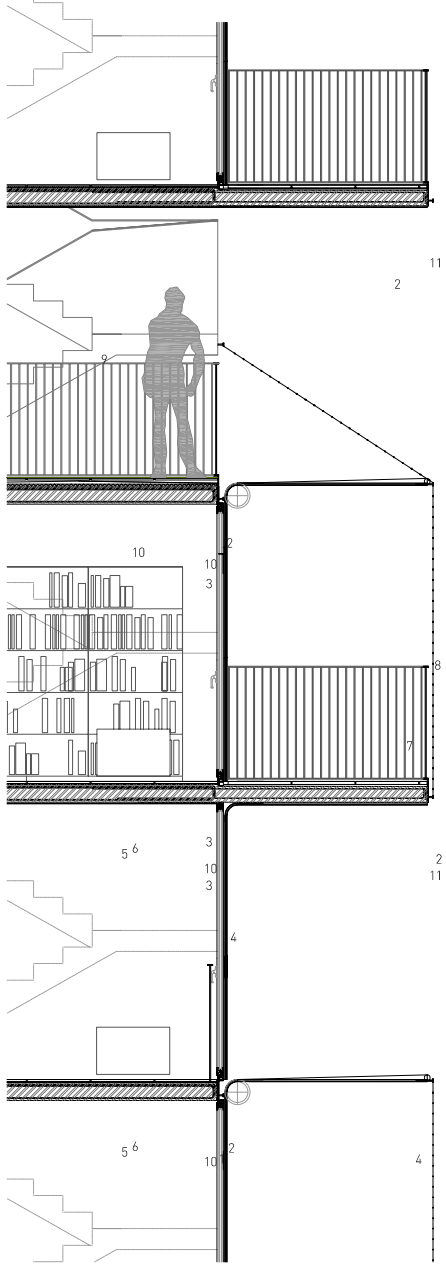

Detalle
E 1/50

1. FACHADA VENTILADA ALUMINIO ANODIZADO
2. ALUMINIO ANODIZADO
3. CARPINTERIA DE ALUMINIO CON ROTURA DE PUENTE TÉRMICO
4. PROTECCIÓN SOLAR (FACHADA SUD)
5. BANDA DE NEOPRENO
6. PAVIMENTO FLOTANTE
7. BARANDILLA DE ACERO GALVANIZADO
8. MALLA METÁLICA
9. ESPACIO COMUNITARIO
10. AISLANTE TÉRMICO
11. PLETINA DE SUJECIÓN DE BARANDILLA

LAS FACHADAS EN SU CONJUNTO POR LA SOLUCIÓN ADOPTADA, TANTO EN LOS MATERIALES COMO EN LA PROPORCIÓN DE HUECO Y MACIZO, NO SUPERARÁ MÁS DE UN 25% DEL PEM, POR LO QUE EL COSTE RONDARÁ EL 1.100.000 EUROS

TRABAJOS PREVIOS	31.200,94
MOVIMIENTOS DE TIERRAS	133.395,34
CIMENTACIONES	311.557,25
ESTRUCTURA	516.398,23
ALBAÑILERIA	147.865,34
CUBIERTAS	83.654,70
PAVIMENTOS	197.153,29
APLACADOS Y REVESTIMIENTOS	178.614,10
CERRAMIENTOS Y CAPINTERÍA EXTERIOR	920.693,95
CARPINTERÍA INTERIOR	42.053,24
CERRAJERÍA	105.359,71
AISLAMIENTOS E IMPERMEBILIZACIONES	66.923,76
VIDRIERÍA	77.324,07
PINTURA	60.593,13
SANEAMIENTO	124.803,77
INSTALACIÓN DE FONTANERÍA	46.575,32
INSTALACIÓN ELECTRICA	273.121,31
INSTALACIÓN DE ILUMINACIÓN	143.795,65
CLIMATIZACIÓN	439.978,53
INSTALACIÓN DE GAS	6.330,62
MEDIOS DE ELEVACIÓN	216.597,86
INSTALACIONES CONTRA INCENDIOS	57.427,82
COMUNICACIONES	69.184,70
INSTALACIÓN DE SEGURIDAD	26.679,06
VARIOS	145.152,22
URBANIZACIÓN	83.654,70
JARDINERÍA	15.826,56
PRESUPUESTO DE EJECUCIÓN MATERIAL (PEM)	4.521.876,00

SECCIÓN A
E 1/250

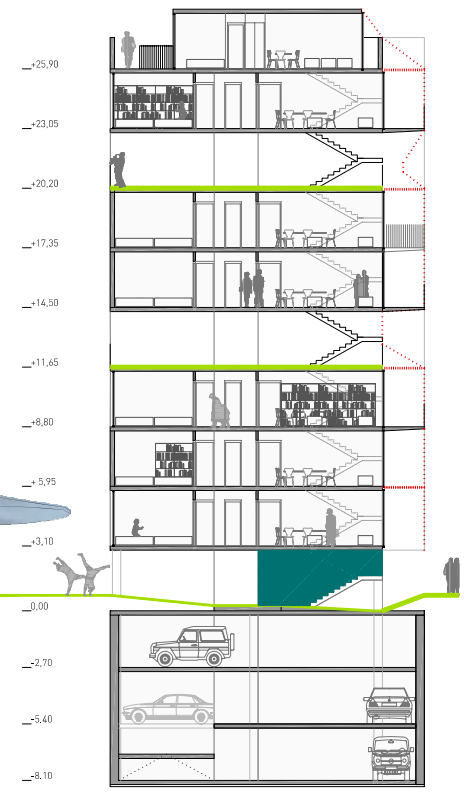

SECCIÓN B
E 1/250