



SECCIÓN A-A E: 1/150

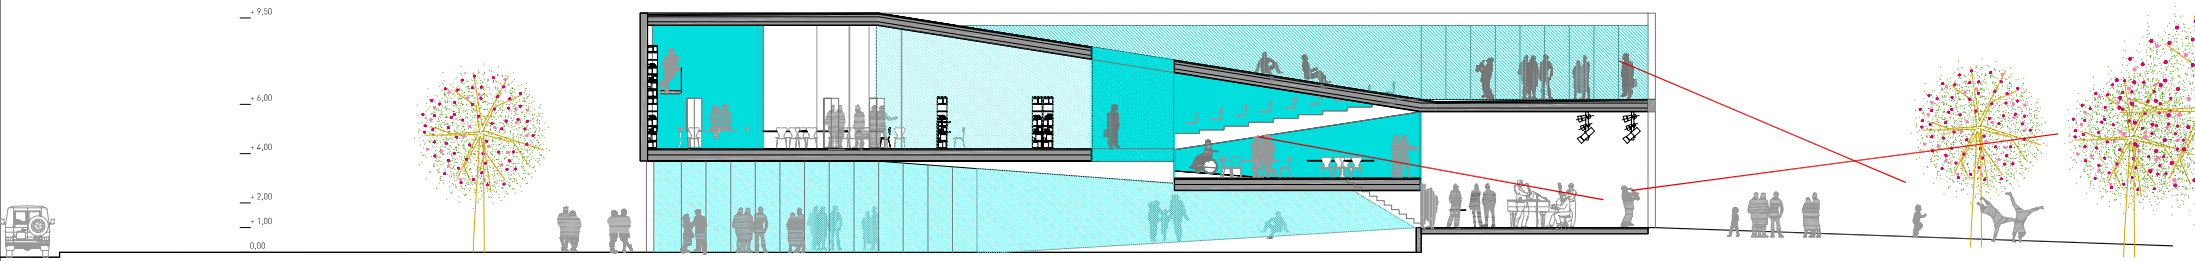


SECCIÓN B-B E: 1/150

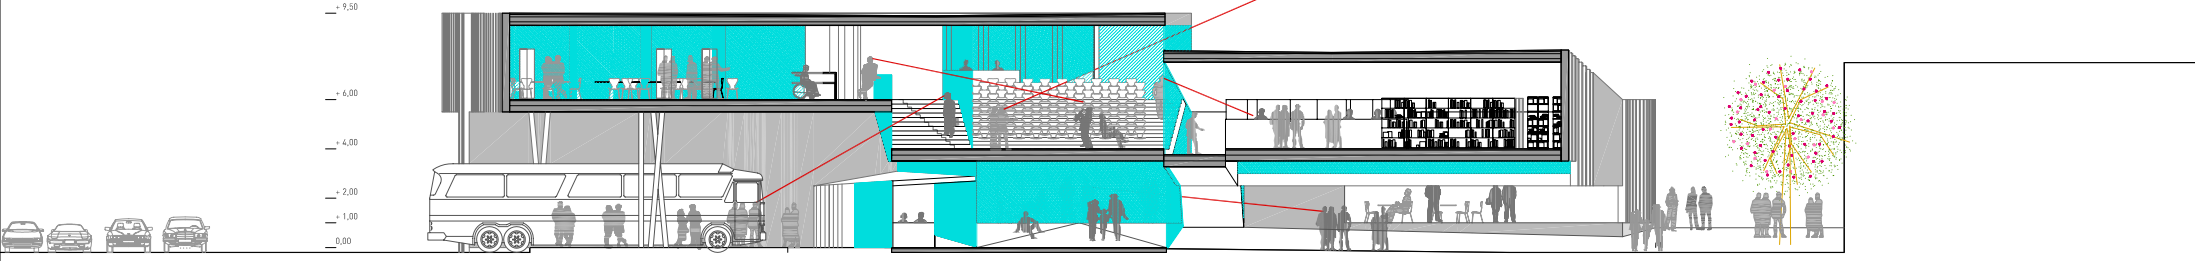

SECCIÓN C-C E: 1/150

ESQUEMA HALL CONTINUO E: 1/500

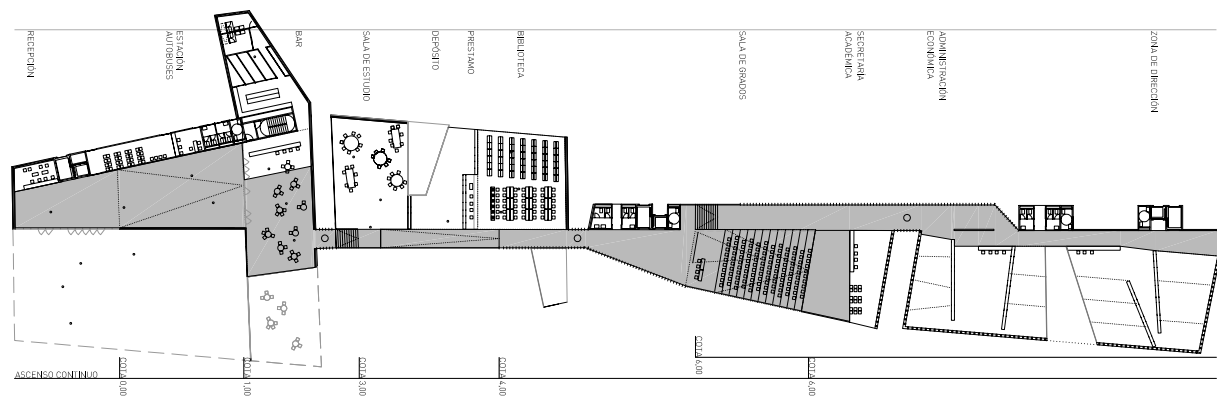

ALZADOS E: 1/600
ALZADO NORTE
ALZADO OESTE
ALZADO ESTE
ALZADO SUD

