









# ACCESOS

# ACCESO PRINCIPAL

El acceso principal se realiza desde la plaza peatonal previa, entre las Calle Jose Mina y la calle también peatonal continuación de la Calle Ezpondoa. La puerta de entrada se sitúa, en concreto, en la esquina interna de la plaza, garantizando el uso de la plaza. Utiliza la primera, y más pequeña, abertura del cuerpo en planta baja. Una pequeña marquesina en voladizo y el logo de "CENTRO DE MAYO-RES DE BURLADA" remarcan el punto de acceso.

Como la cota de pavimento acabado en el interior del local es unos centímetros superior a la cota de pavimento acabado de la plaza, una pequeña rampa salva el desnivel. La rampa se integra en la tarima flotante que rodea el perímetro a la plaza del local.

# ACCESO DE LA ZONA DE ADMINISTRACIÓN.


Para la zona de administración, se plantea un acceso independiente desde la Calle Faustino Garralda, junto al edificio del Centro Parroquial. Este acceso permite el posible uso independiente de estas oficinas del resto de Centro de Mayores.

# ACCESO DEL BAR-CAFETERÍA.

Para el bar-cafetería, se plantea un acceso independiente también desde la Calle Faustino Garralda. Además el bar-cafetería tiene un acceso secundario que da a la nueva plaza. Es otra entrada, pero fundamentalmente es la conexión que el bar-cafetería establece con la terraza de tarima planteada adyacente al bar, para el uso y disfrute de los clientes del bar-cafetería y usuarios del Centro. Evidentemente, el bar-cafetería está en contacto directo con las salas específicas de mayores del Centro y de esta manera conecta internamente con el resto del Centro.

# ACCESO DE SERVICIO.

Se propone un posible acceso de servicio de carga y descarga de material para las salas polivalentes del centro junto al acceso rodado de la Calle Jose Mina, en el pasaje entre la Iglesia y el Centro.

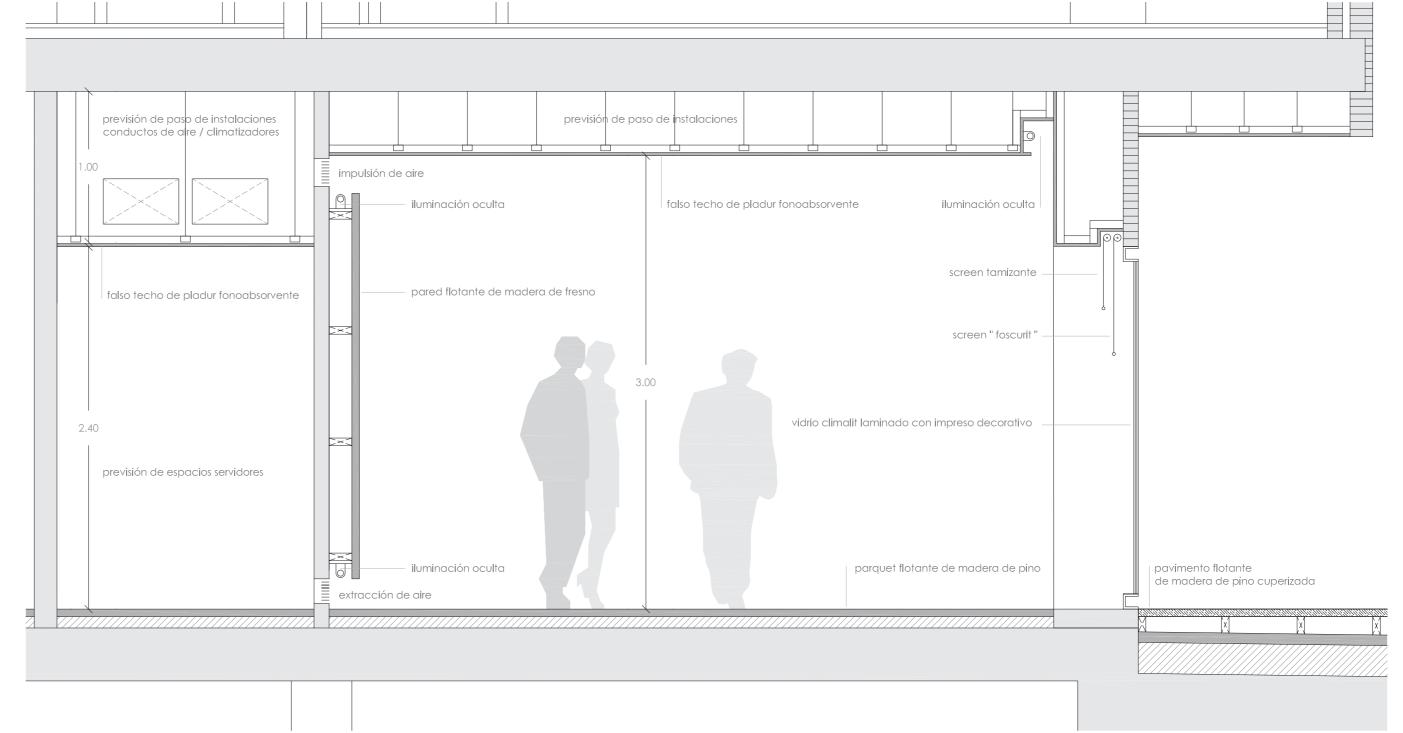

SECCIÓN TIPO. CONSTRUCTIVA Y DE ACABADOS E 1:25

