


ARQ 16/20

E.Brau/C.Cornadó/X.Aldabó/E.Serra PFG/ ETSAB 2019 Jordi pigem de palol

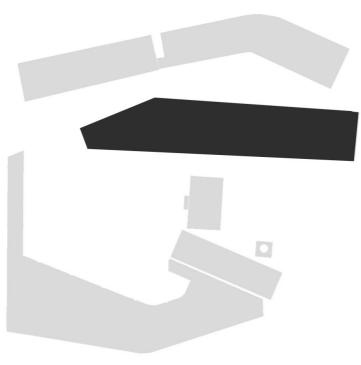

L'edifici pren protagonisme ja sigui pel seu volum, com perquè incorpora el programa de biblioteca, que alliberat de les funcions de sala d'actes i de sala d'exposicions, es pot concentrar i dedicar a tota la resta de programa d'una biblioteca comarcal. El fet de trobar-se dins del recinte, permet proposar dos accessos independents, una pels adults/es, i un altre pels infants i joves, permetent aportar una solució a la problemàtica real de la contaminació acústica pròpia de les funcions diferenciades de cada ús. En l'interior l'edificació es restaura i es conserva tal qual està, reincorporant algun element sostret per l'ús que s'hi feia, de retirada de pilars en planta baixa, tornant així al seu aspecte original, la modificació de la proposta s'esdevé en retallar el forjat de P1, per deixar penetrar l'escala i l'ascensor, obtenint una vista de tota alçada en el lloc on les façanes s'apropen, potenciant l'alçada de la nau.

Edifici 2 (Biblioteca)

PB

PUNT D'INFORMACIÓ GENERAL I SERVEI DE PRÉSTEC.- 81,19 m2 sup. útil
Vestíbul
Magatzem autopréstec
Zona acollida i promoció

ZONA INFORMACIÓ I ACCÉS A DOCUMENTS.- 250 m2 sup. útil
Àrea fons general/fons general de préstec
Àrea de fons general/ col·lecció local

DIARIS I REVISTES.- 25,26 m2 sup. útil
AUTOVENDING.- 3,76 m2 sup. útil
SERVEIS.- 29,55 m2 sup. útil
SALA COTXETS I GUIXETES.- 6,52 m2 sup. útil
SALA TÈCNICA I MAGATZEM.- 21,05 m2 sup. útil
ACCESSOS I COMUNICACIONS.- 25,26 m2 sup. útil

ZONA INFANTIL.- 184,52 m2 sup. útil
Àrea de coneixement
Àrea fons d'imaginació
Punt d'informació general i servei de préstec
Àrea de petits lectors

ACCESSOS I COMUNICACIONS.- 13,48 m2 sup. útil

TOTAL PB.- 640,59 m2 sup. útil

P1

ÀREA DE JOVES.- 91,51 m2 sup. útil
ACCESSOS I COMUNICACIONS.- 25,39 m2 sup. útil

TOTAL P1.- 116,90 m2 sup. útil

P2



PUNT D'INFORMACIÓ GENERAL I SERVEI DE PRÉSTEC.- 162,74 m2 sup. útil
ESPAI MÚSICA I IMATGE.- 57,84 m2 sup. útil
ÀREA FONTS GENERAL/FONS ESPECIALITZAT.- 212,87 m2 sup. útil
SERVEIS.- 11,12 m2 sup. útil
SALA DE NETEJA.- 7,30 m2 sup. útil

ZONA DE TREBALL INTERN.- 111,70 m2 sup. útil
Despatx direcció
Despatx 1
Despatx 2
Despatx 3
Sala de descans
Dipòsit documental


ACCESSOS I COMUNICACIONS.- 22,83 m2 sup. útil

TOTAL P2.- 586,40m2 sup. útil


TOTAL EDIFICI 1.- 1343,90 m2 sup. útil

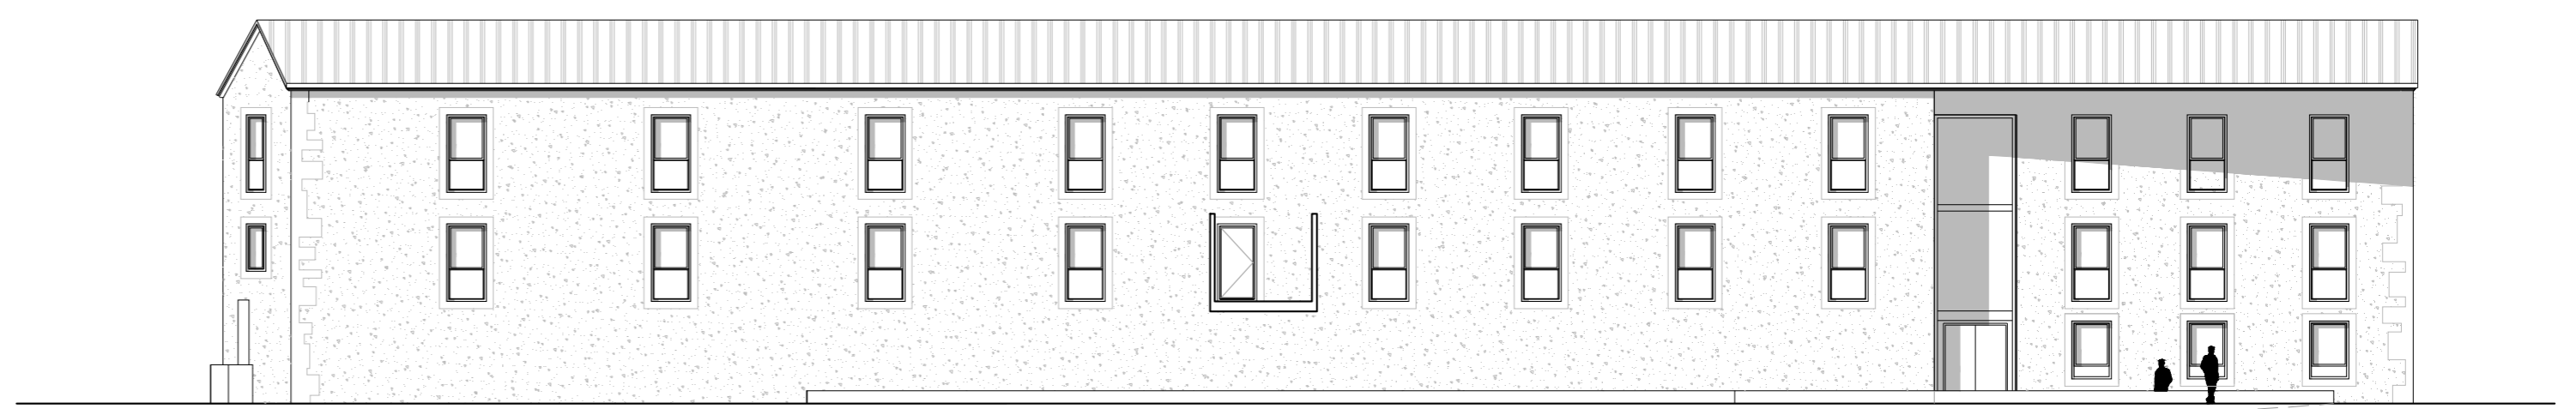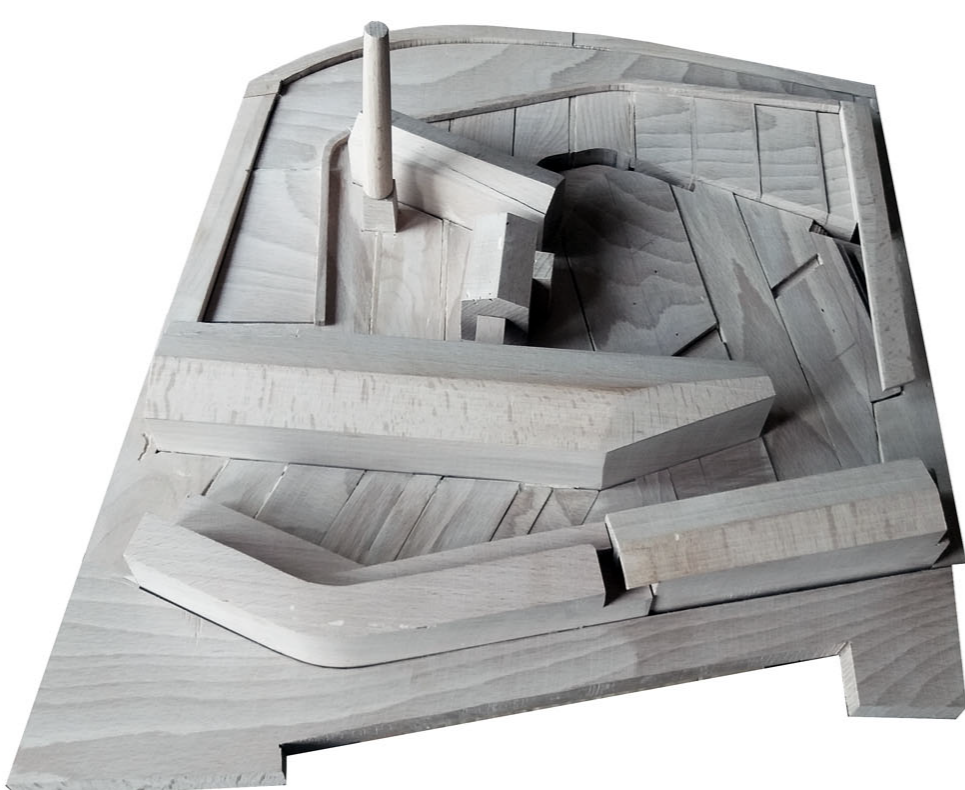


Alçat façana nord e: 1/200

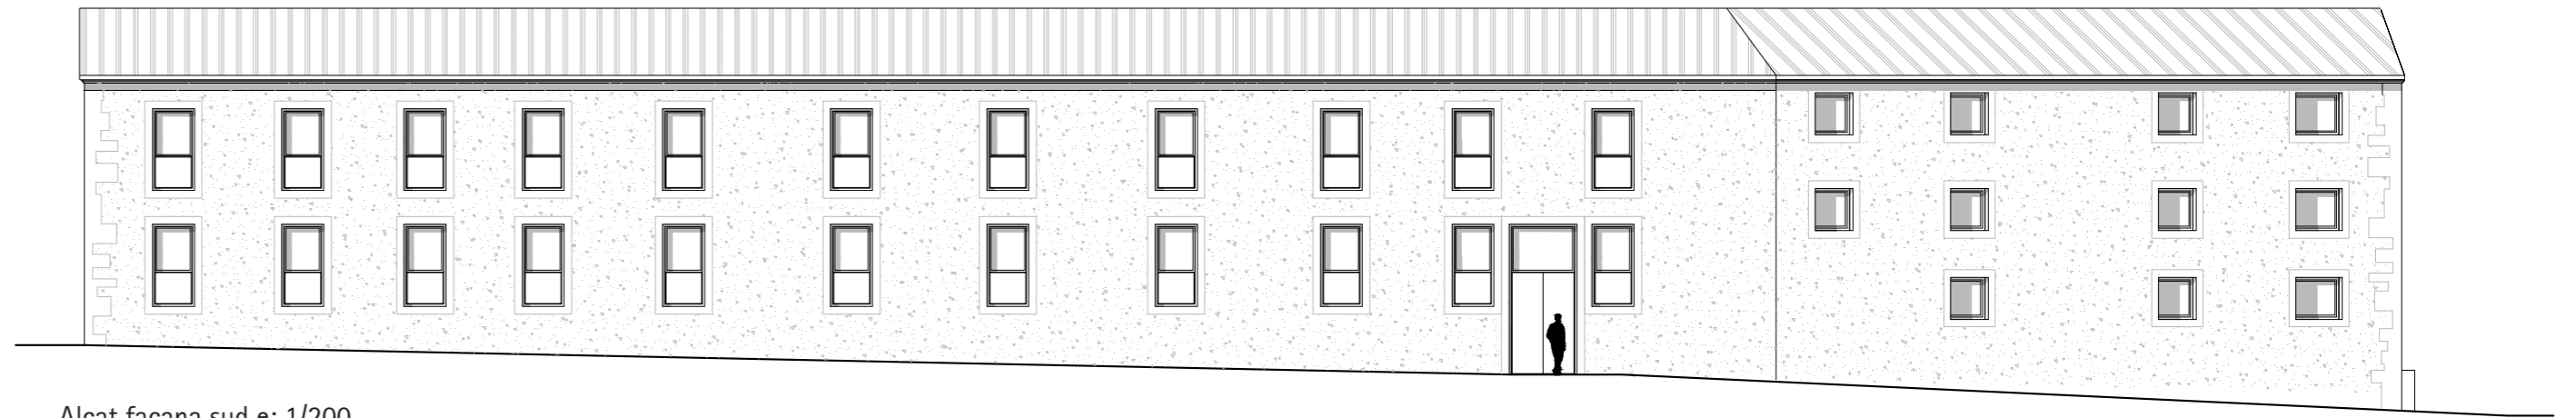


Alçat façana sud e: 1/200

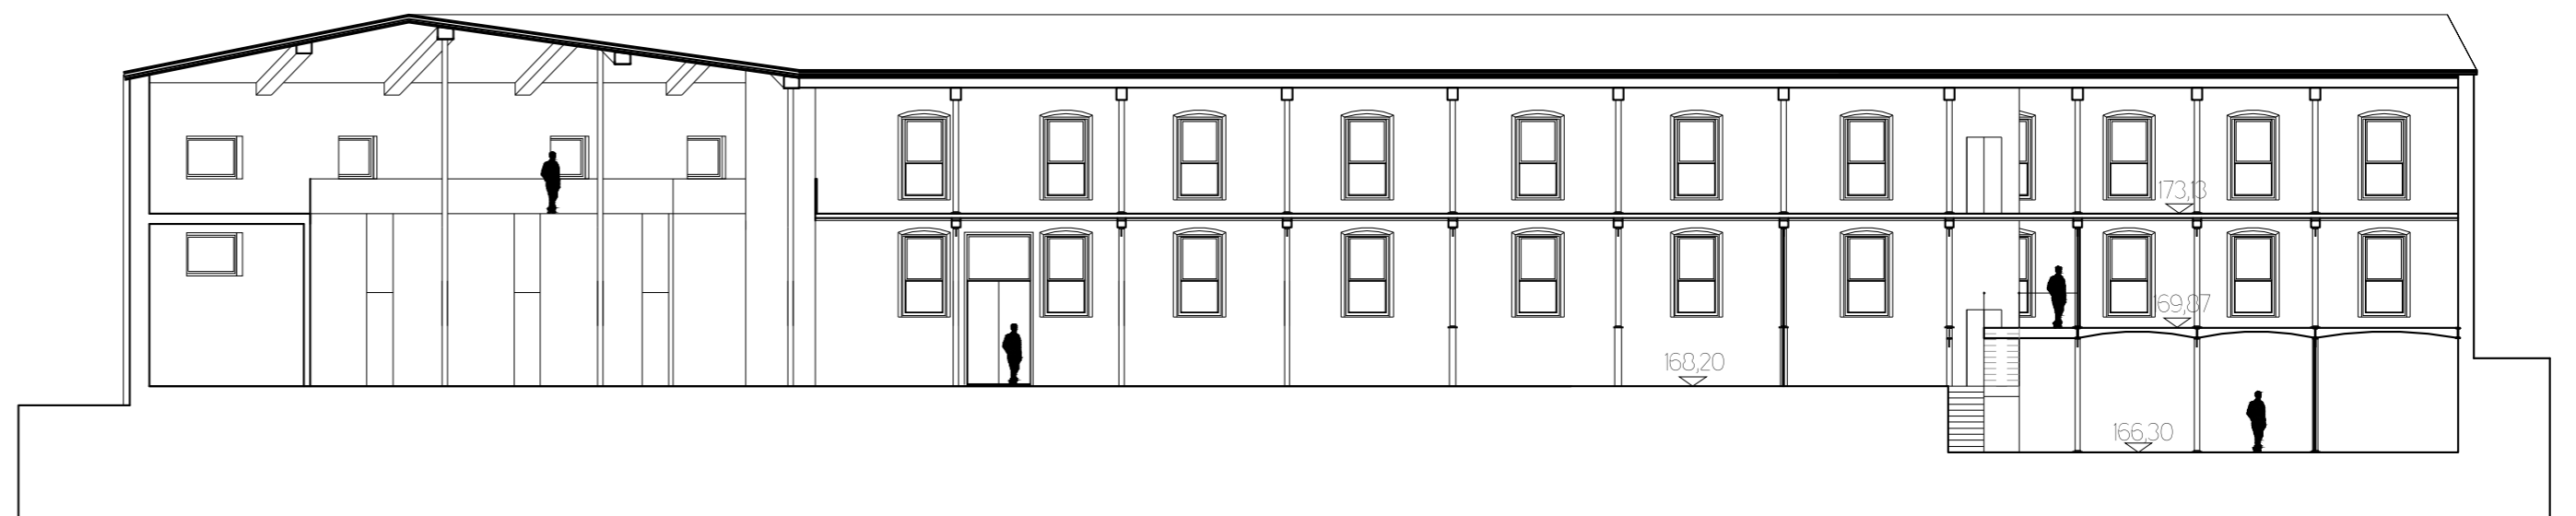


Secció longitudinal E-E' e: 1/200

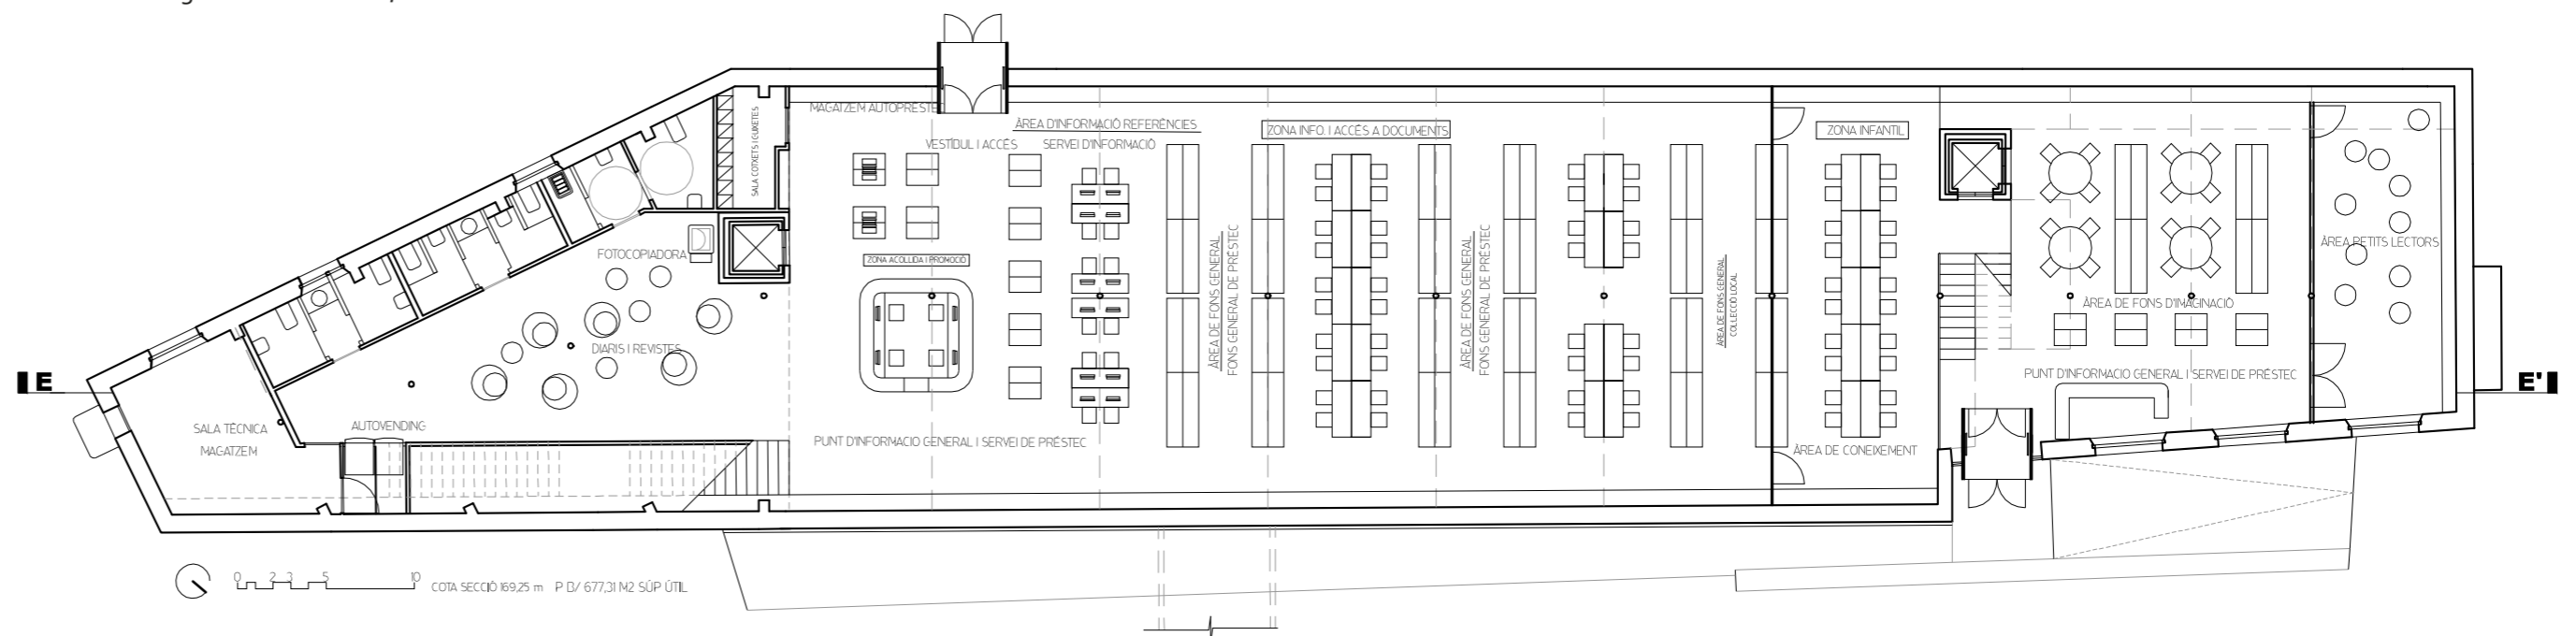


Planta distribució PB e: 1/200

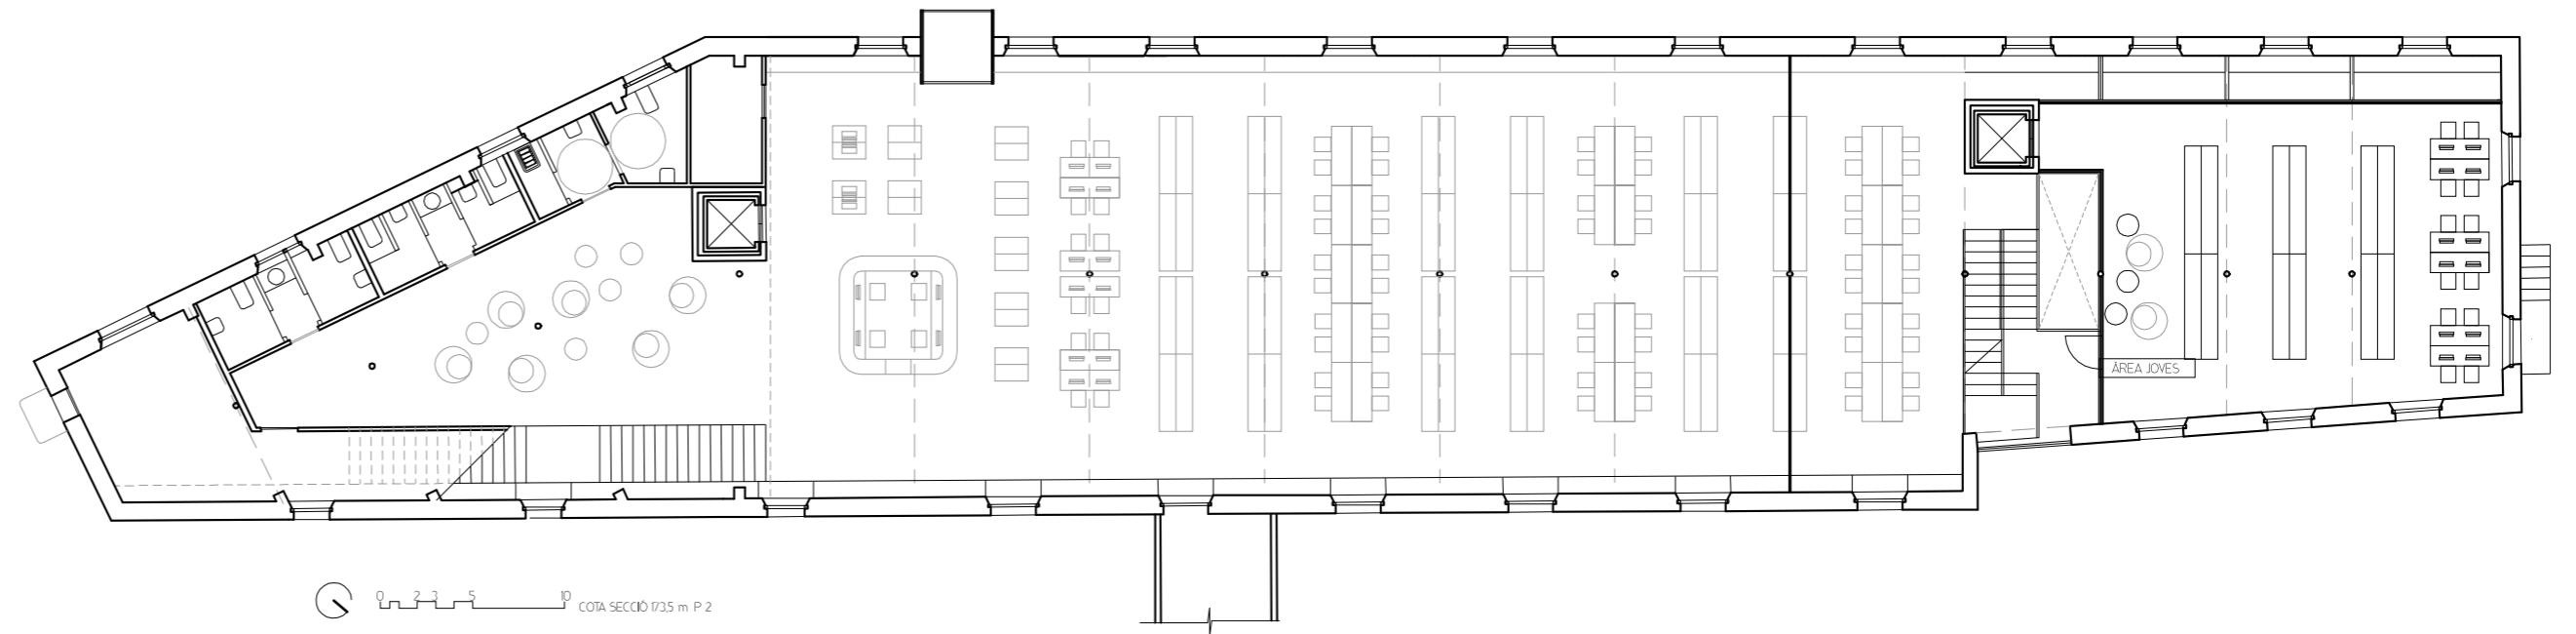


Planta distribució P1 e: 1/200

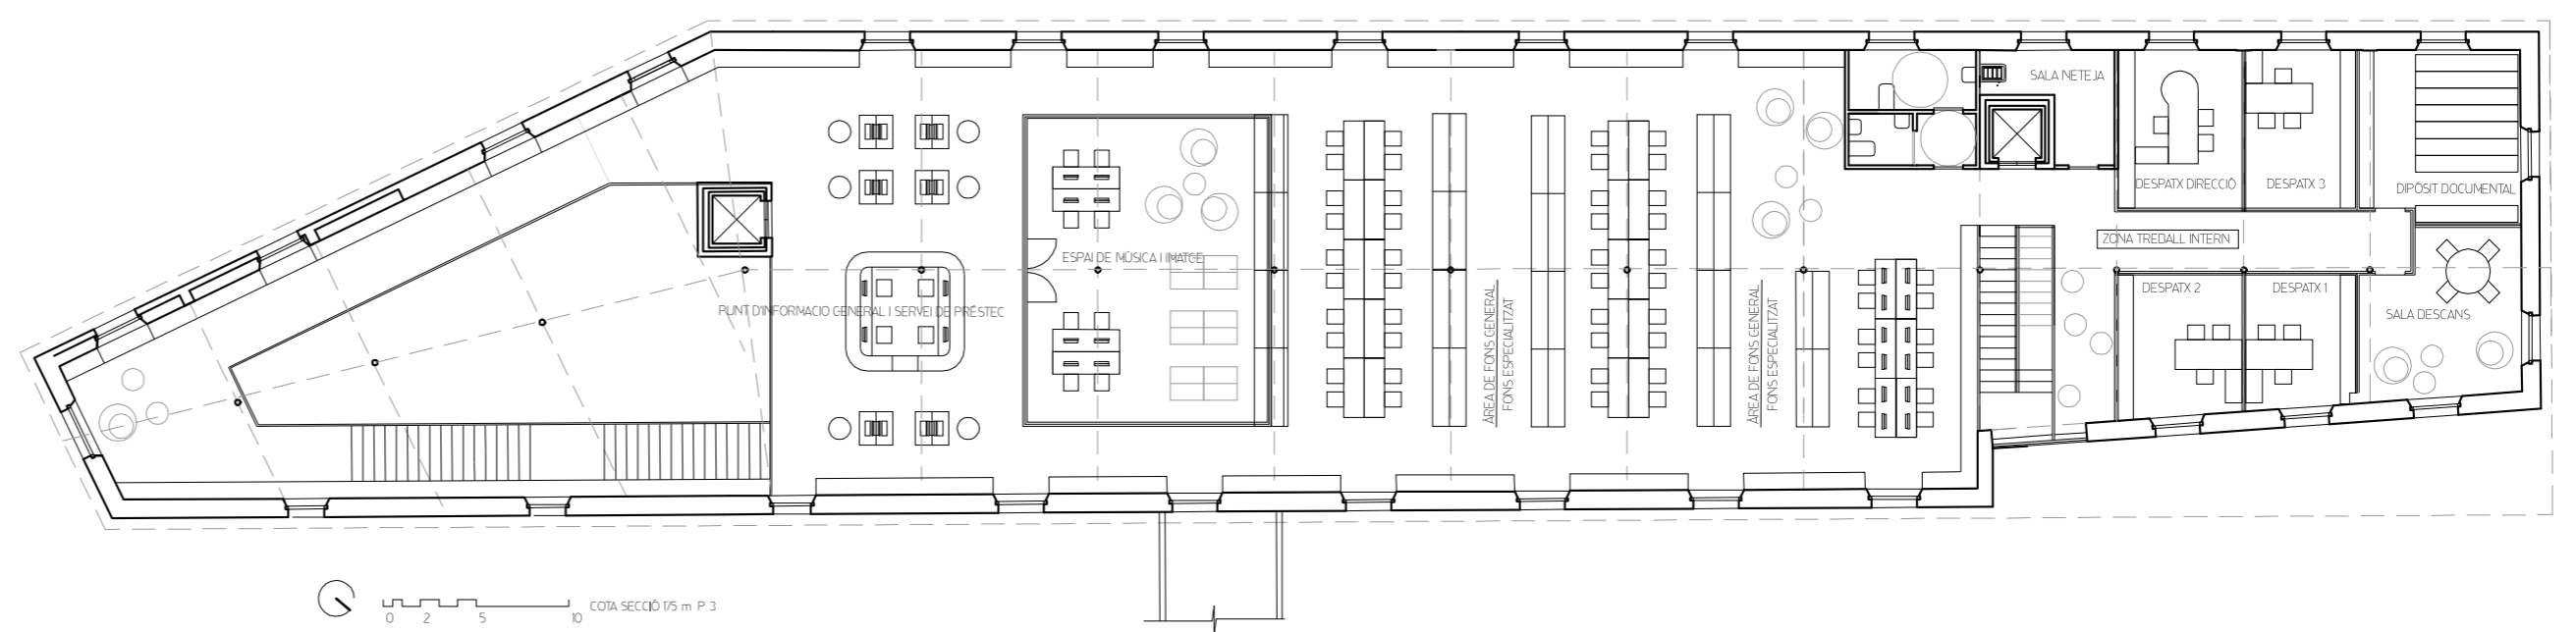


Planta distribució P2 e: 1/200

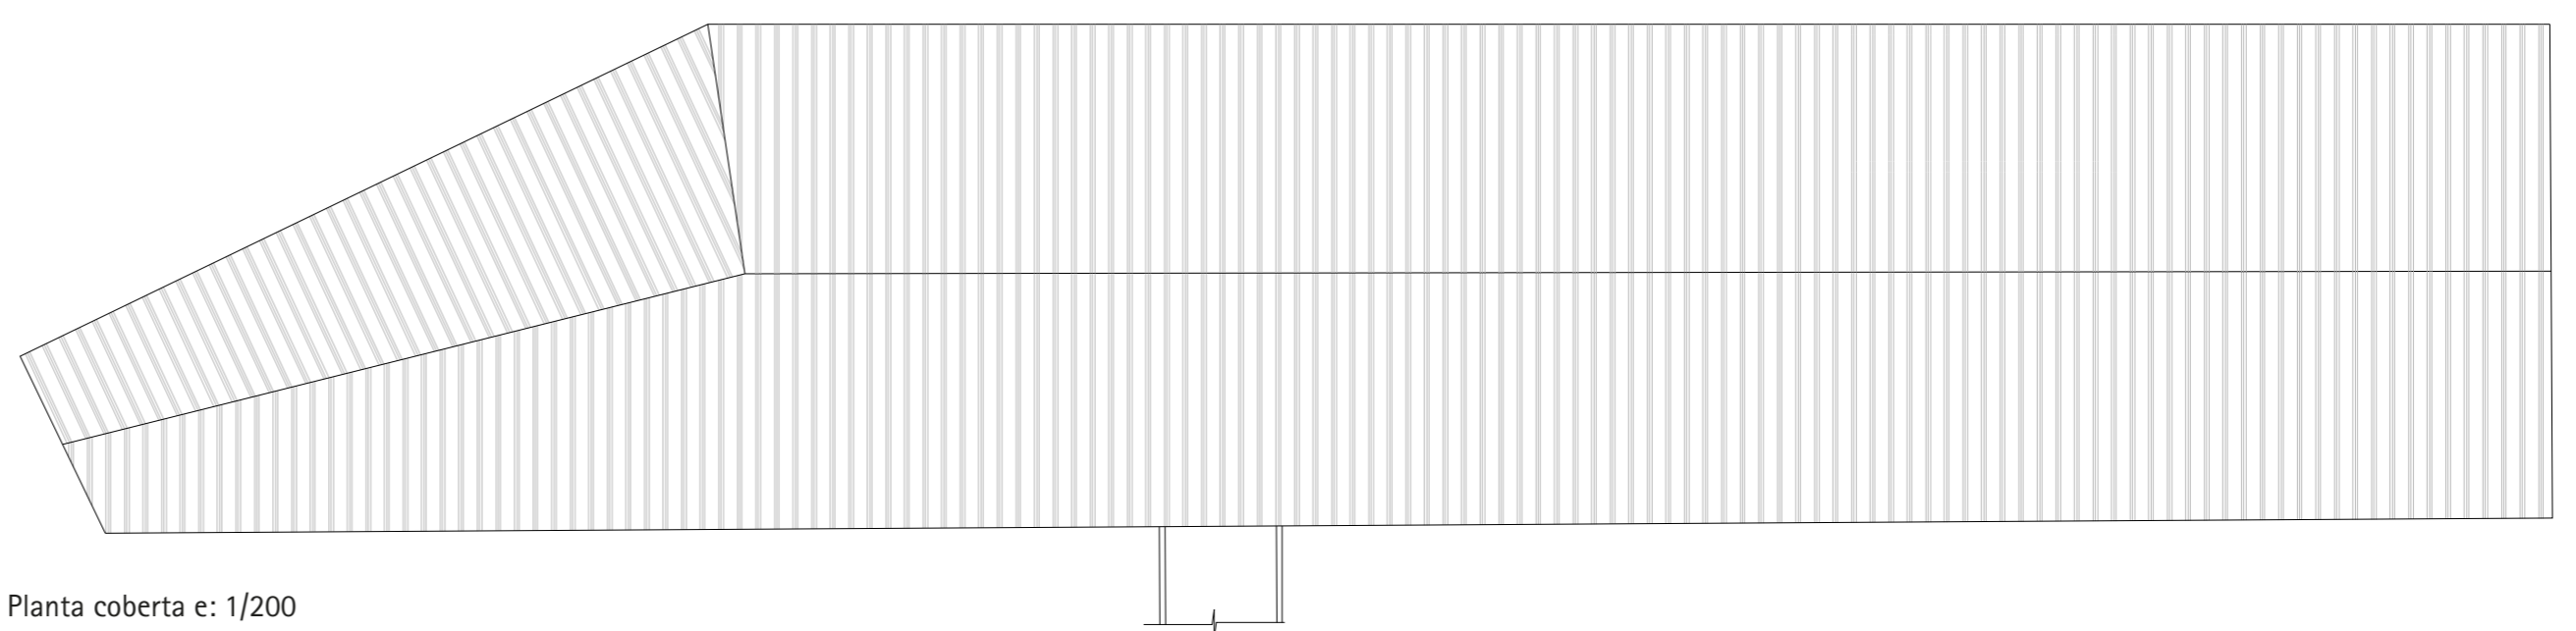

Planta coberta e: 1/200

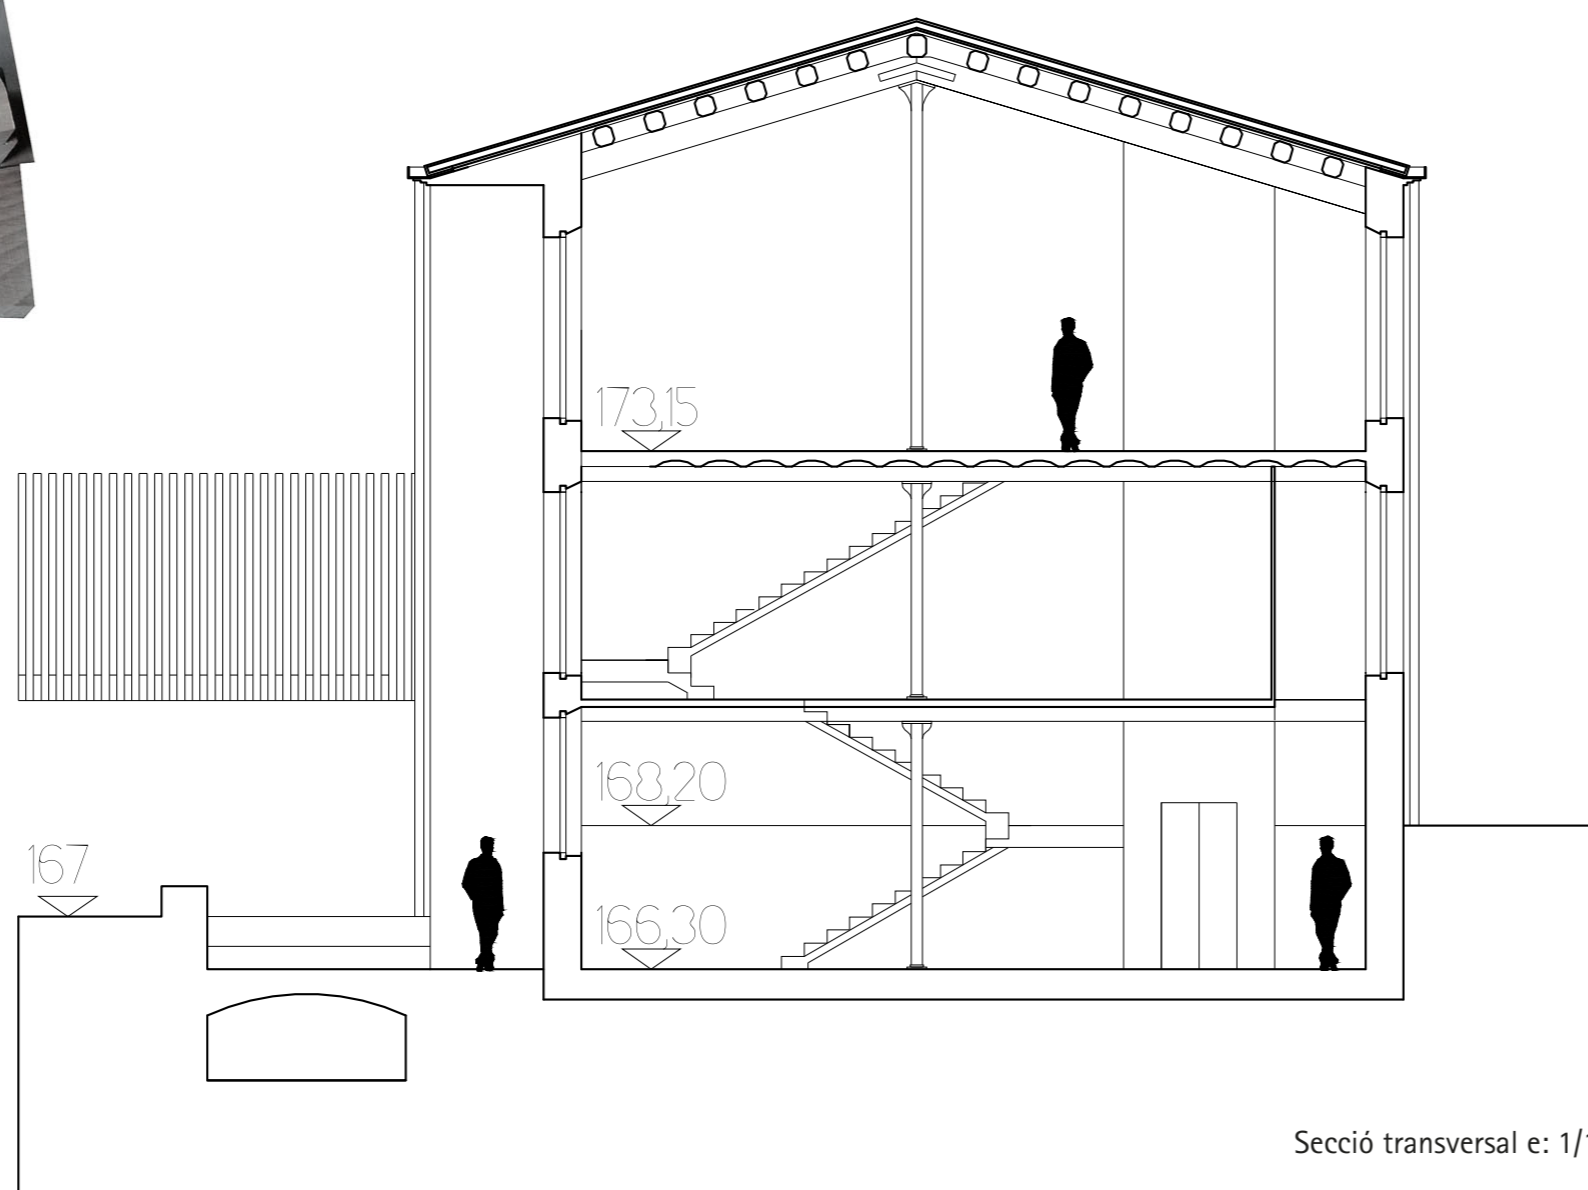

Secció transversal e: 1/100

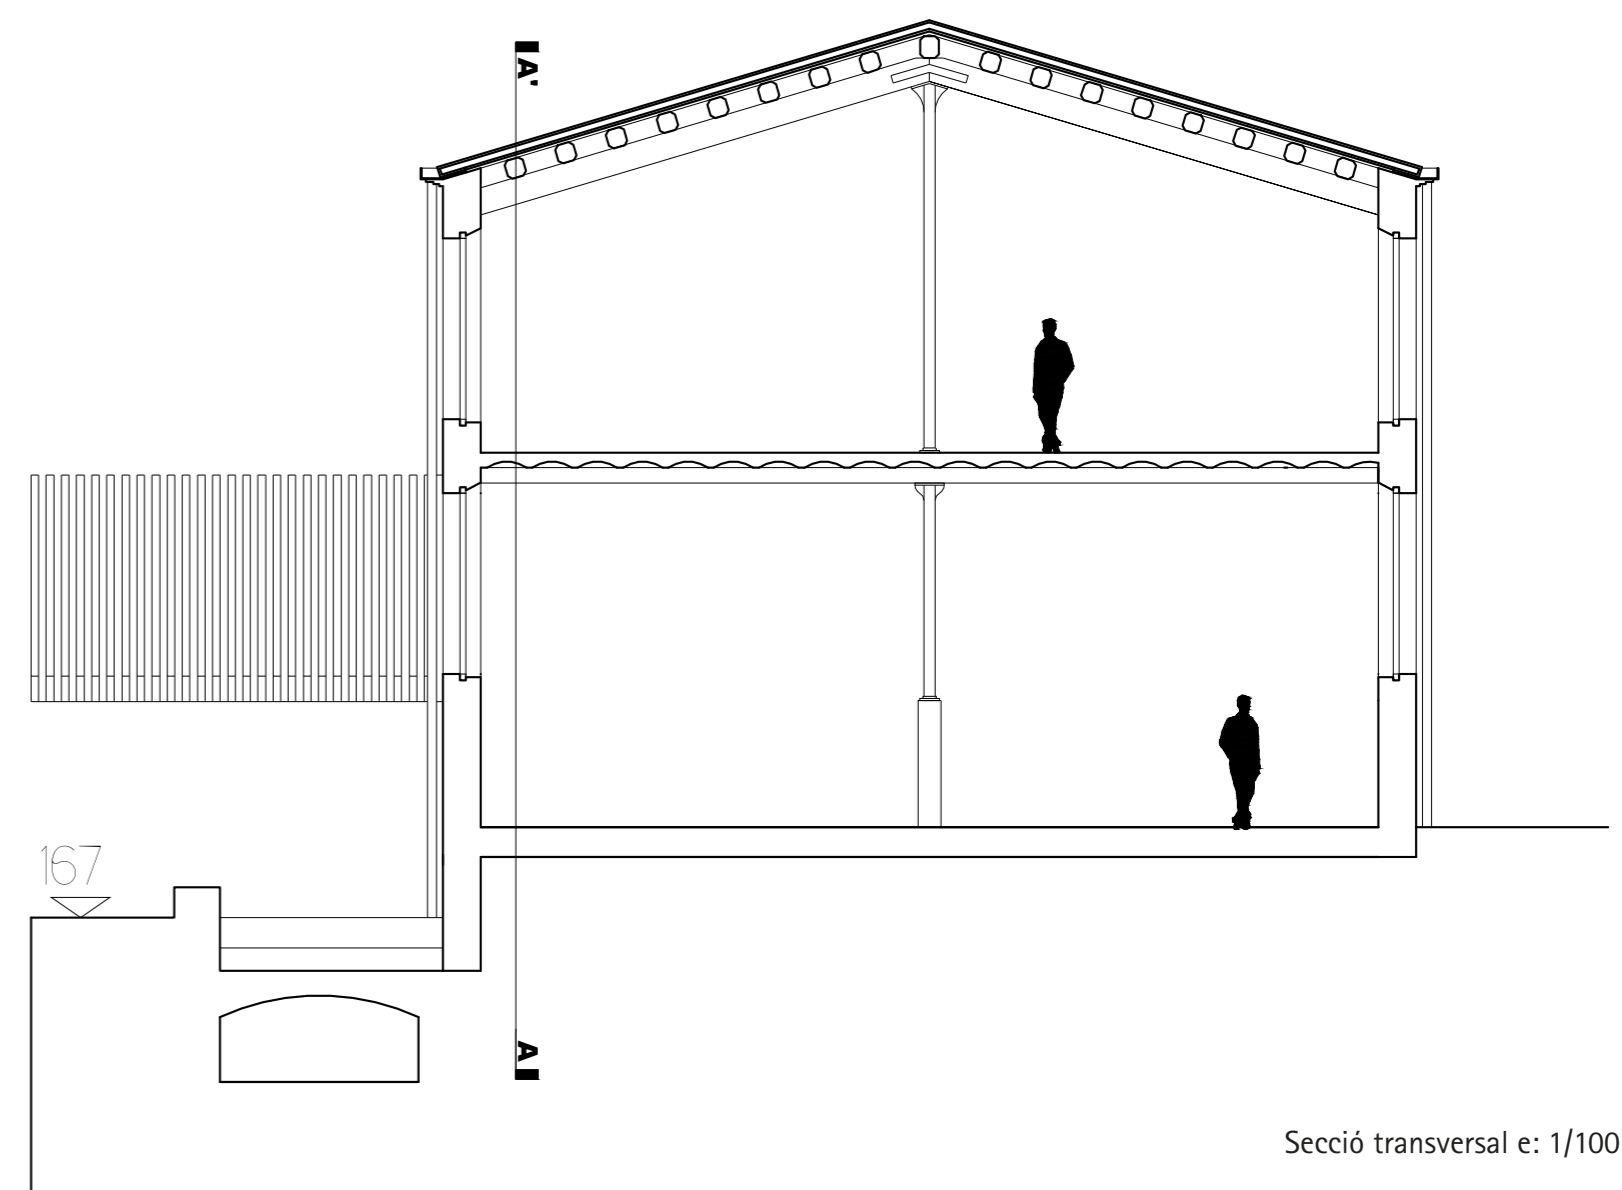

Secció transversal e: 1/100

“EL SINDICAT”
arts, formació i cultura a Banyoles