




PB

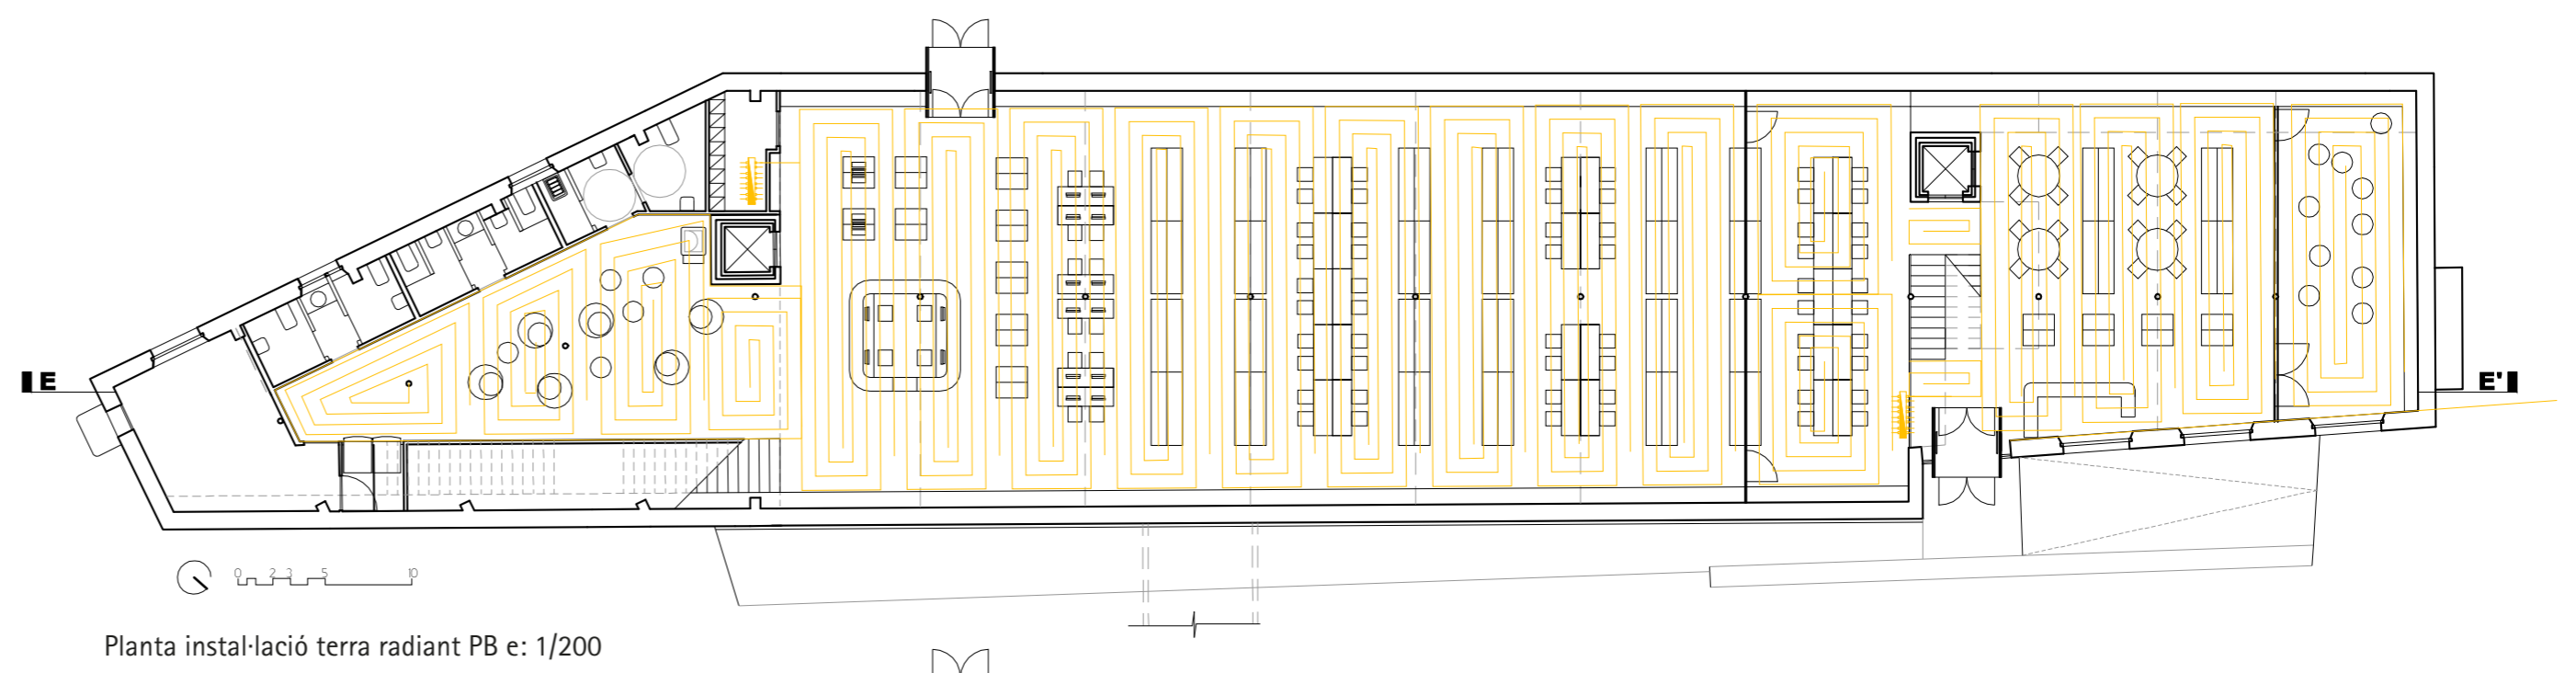

Planta instal·lació terra radiant PB e: 1/200

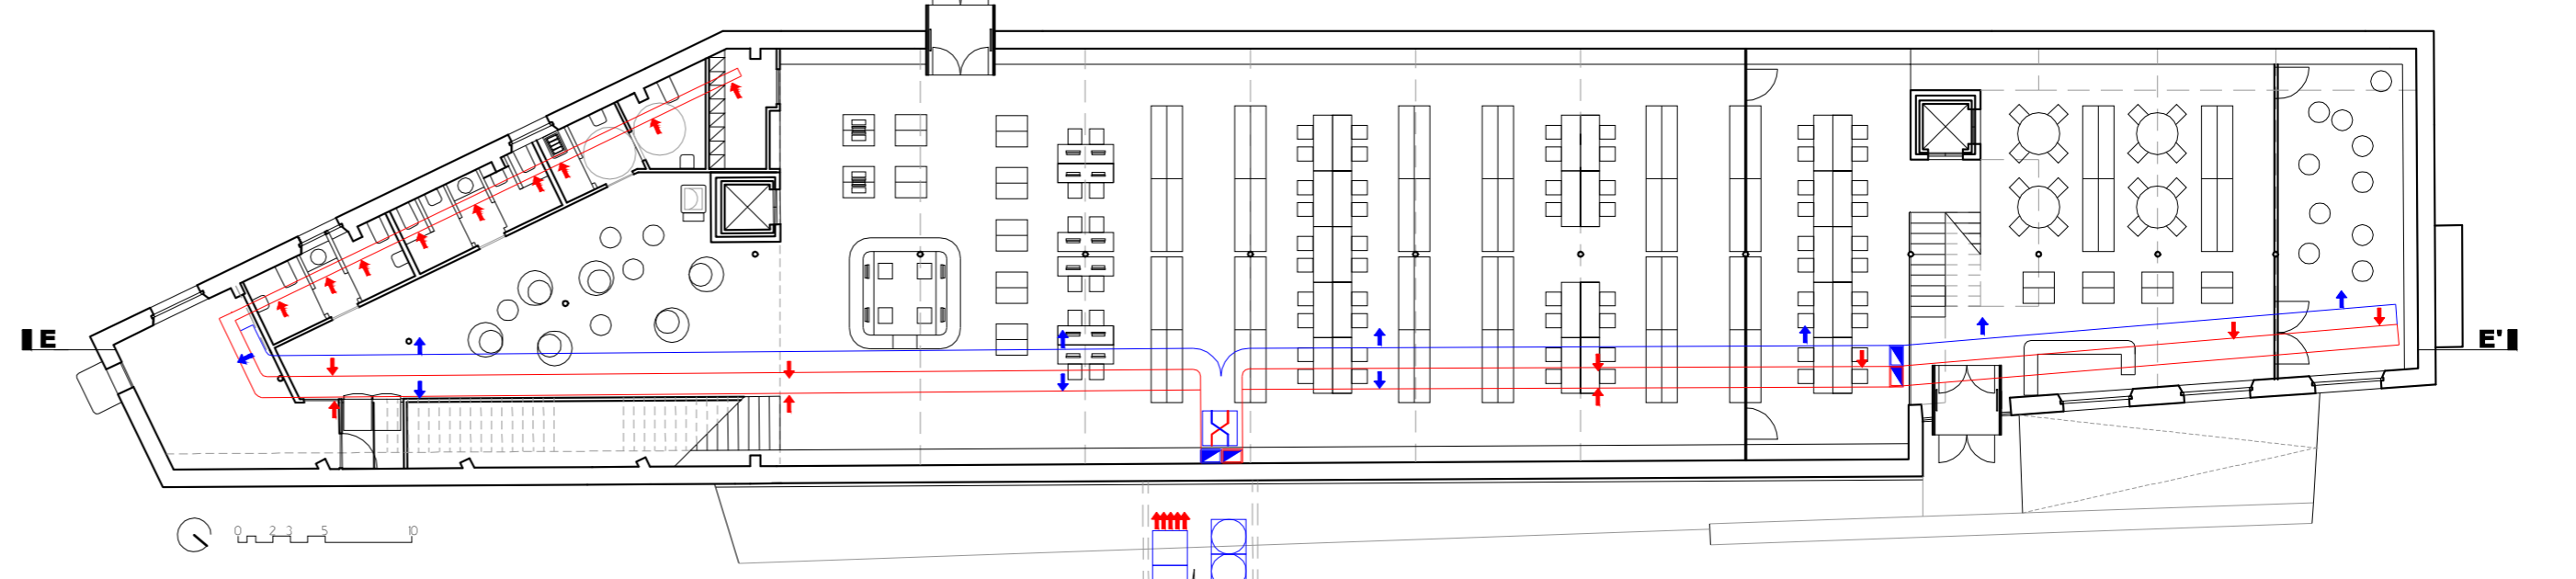


Planta instal·lació ventilació PB e: 1/200

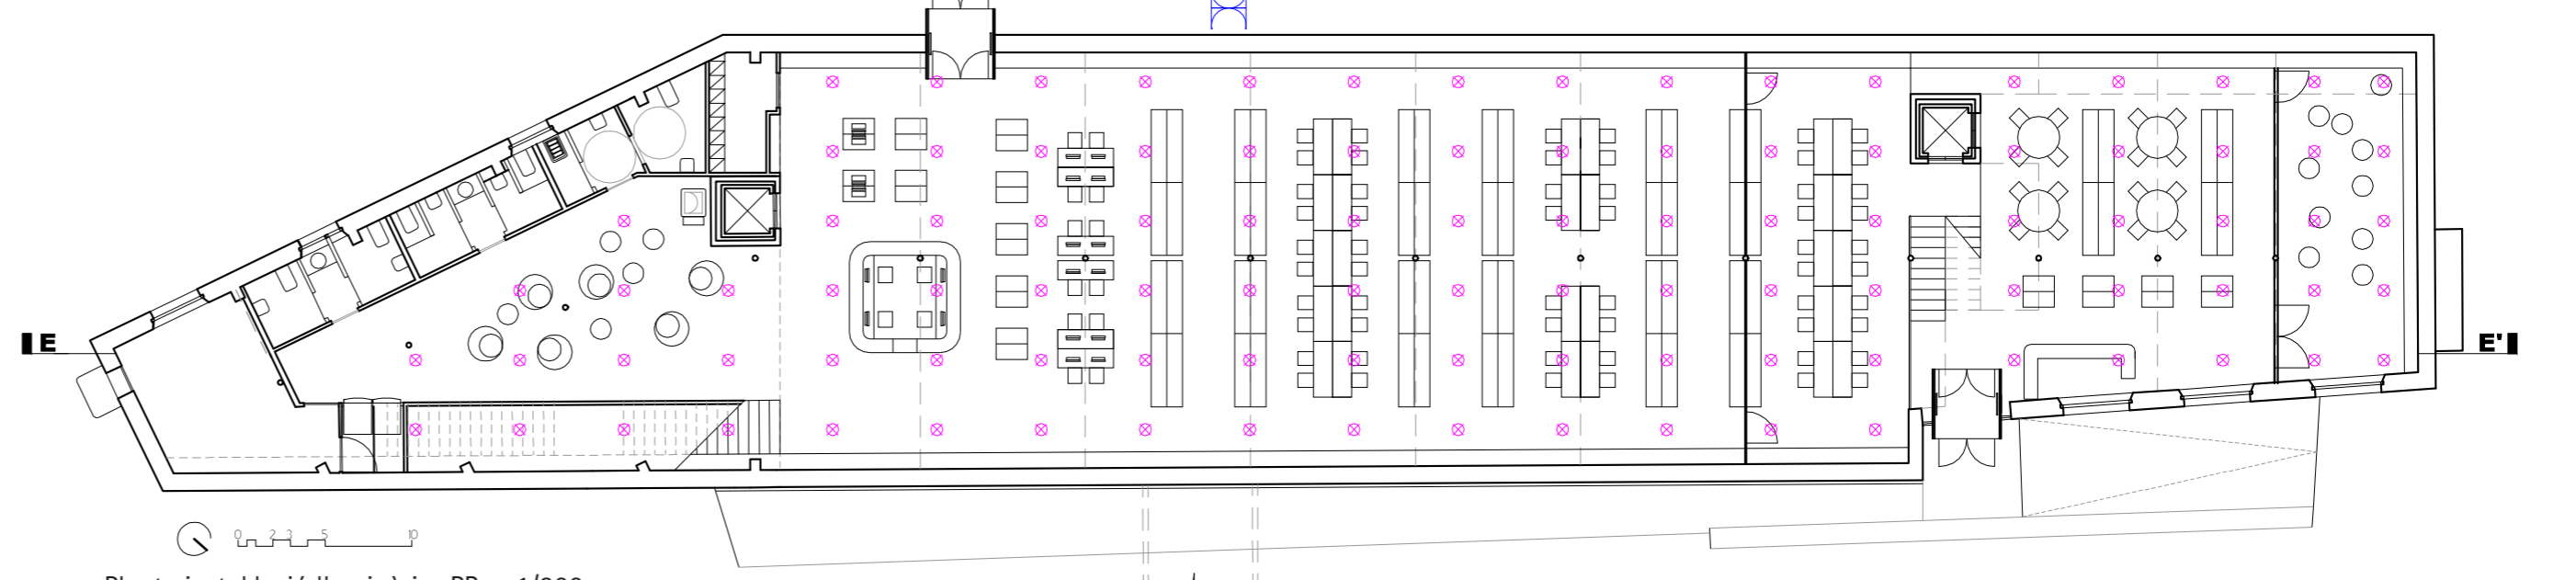


Planta instal·lació lluminàries PB e: 1/200


P1

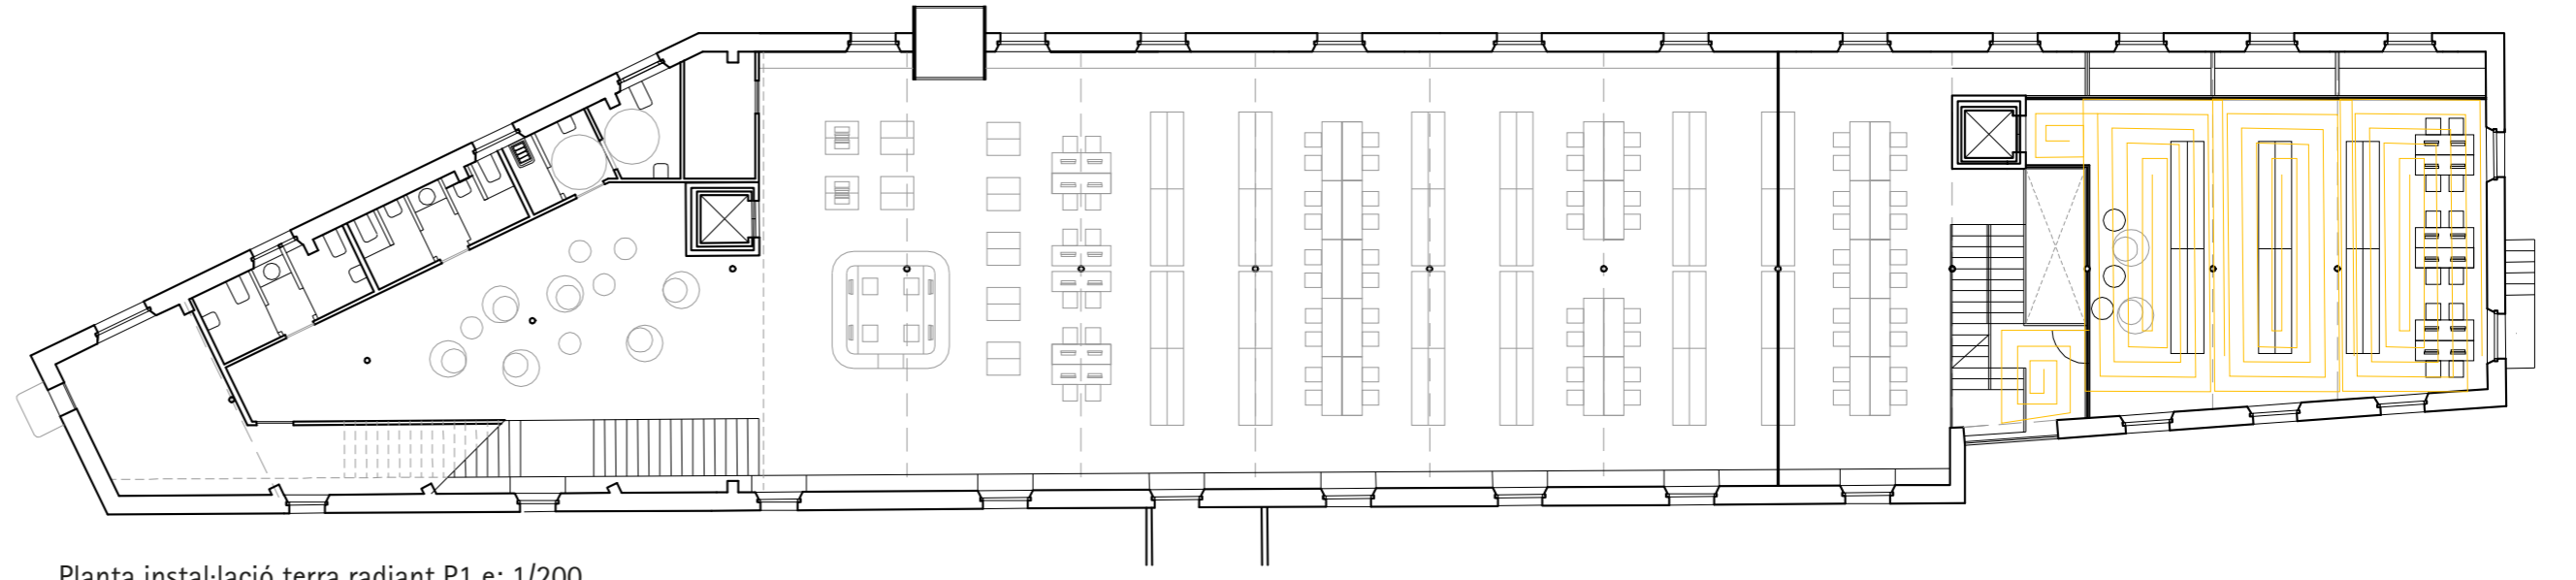

Planta instal·lació terra radiant P1 e: 1/200

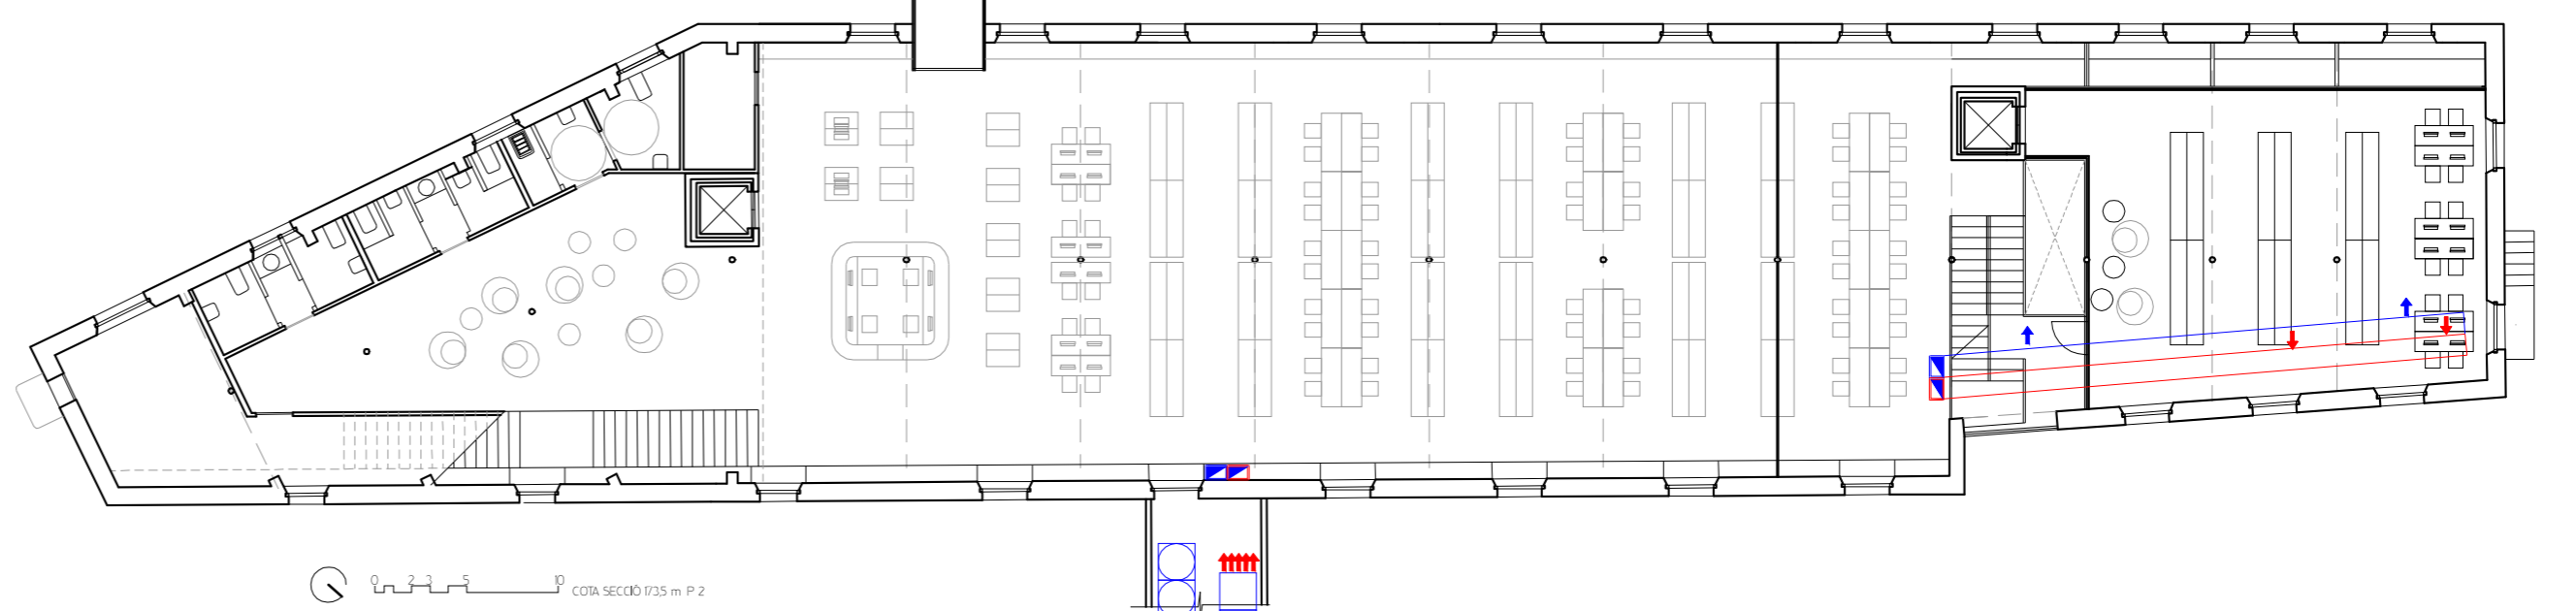


Planta instal·lació ventilació P1 e: 1/200

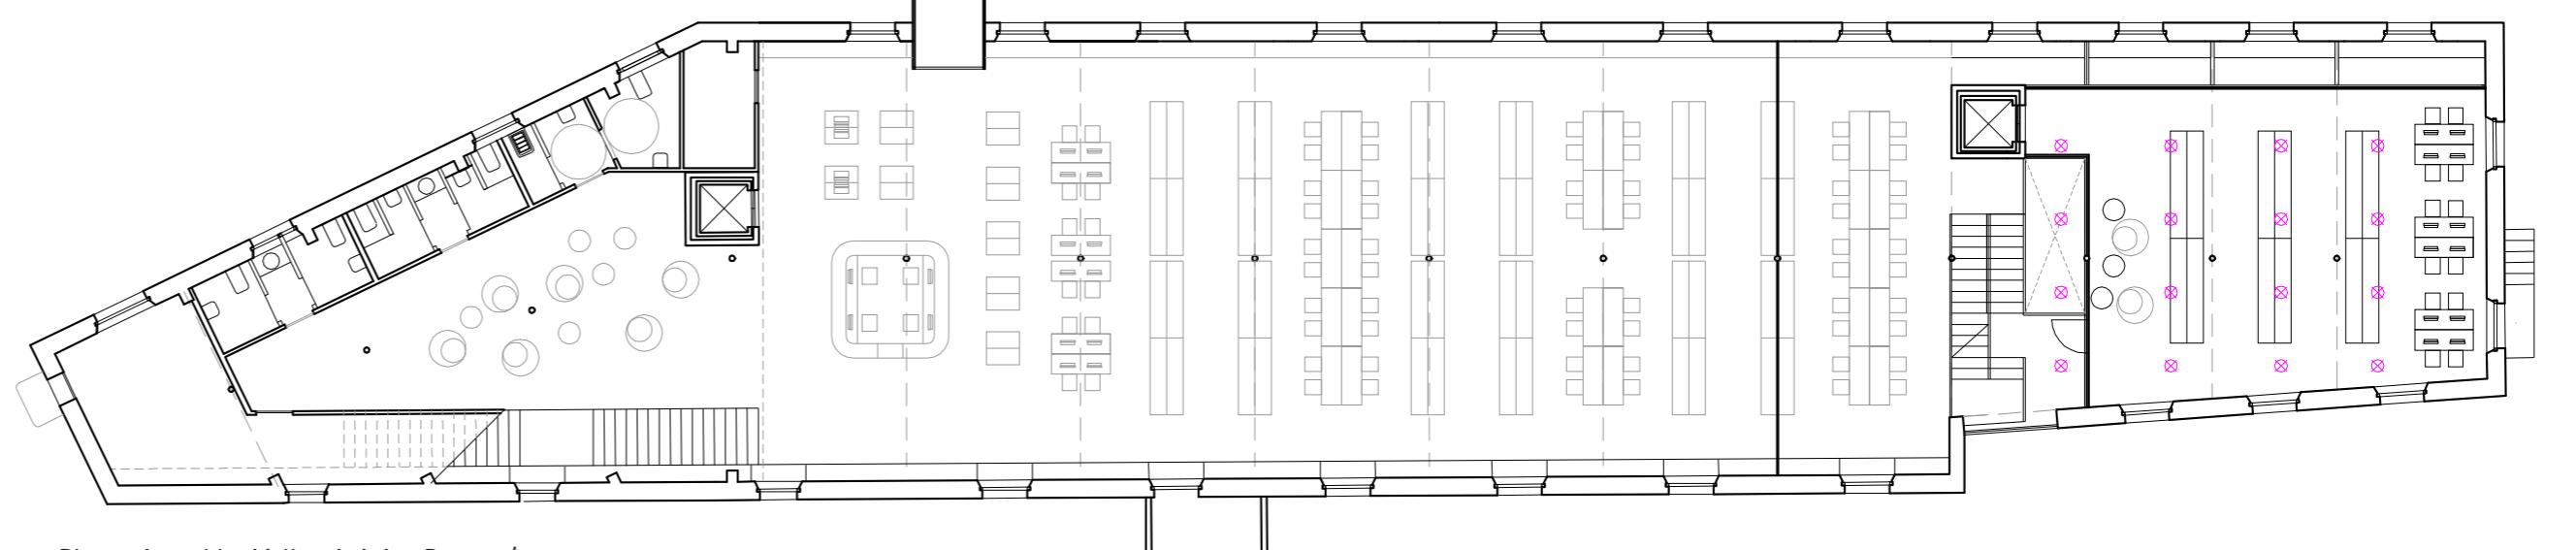


Planta instal·lació lluminàries P1 e: 1/200


P2

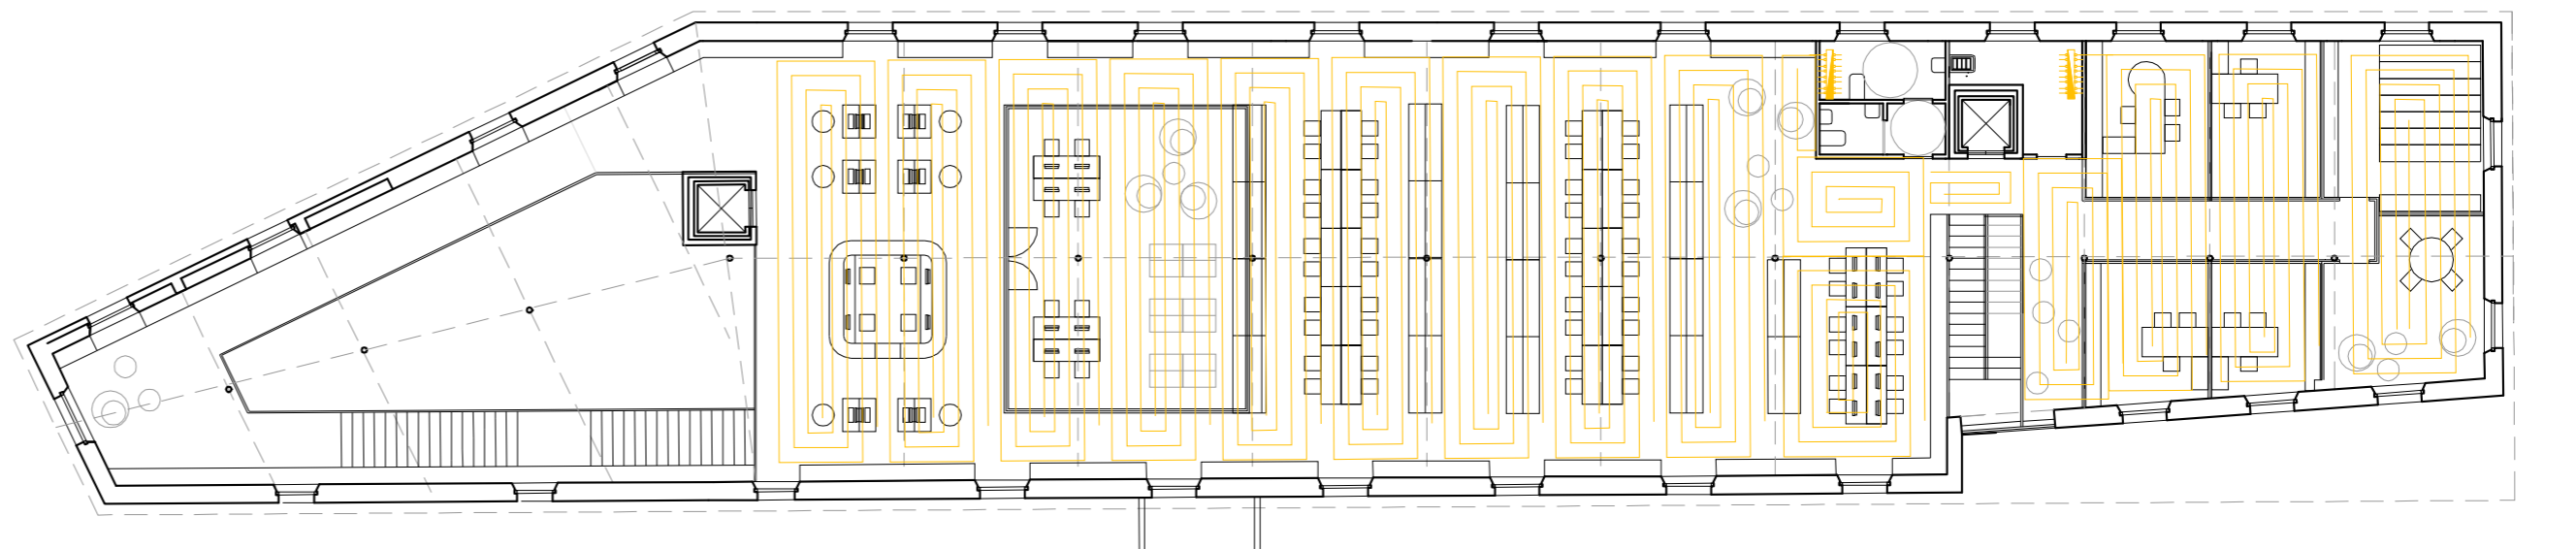

Planta instal·lació terra radiant P2 e: 1/200

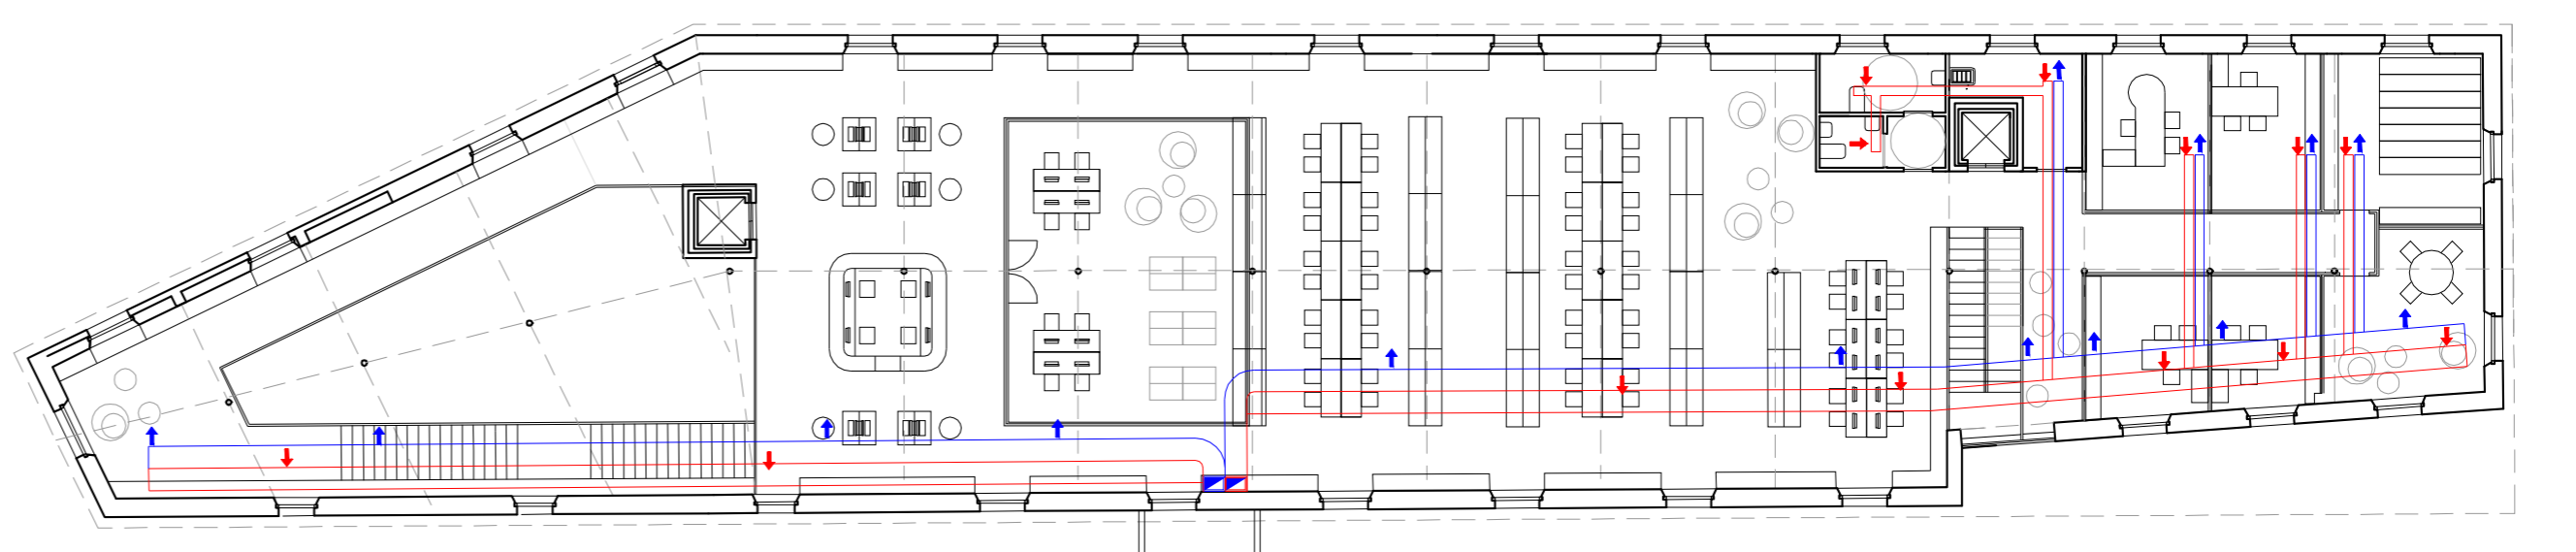

Planta instal·lació ventilació P2 e: 1/200

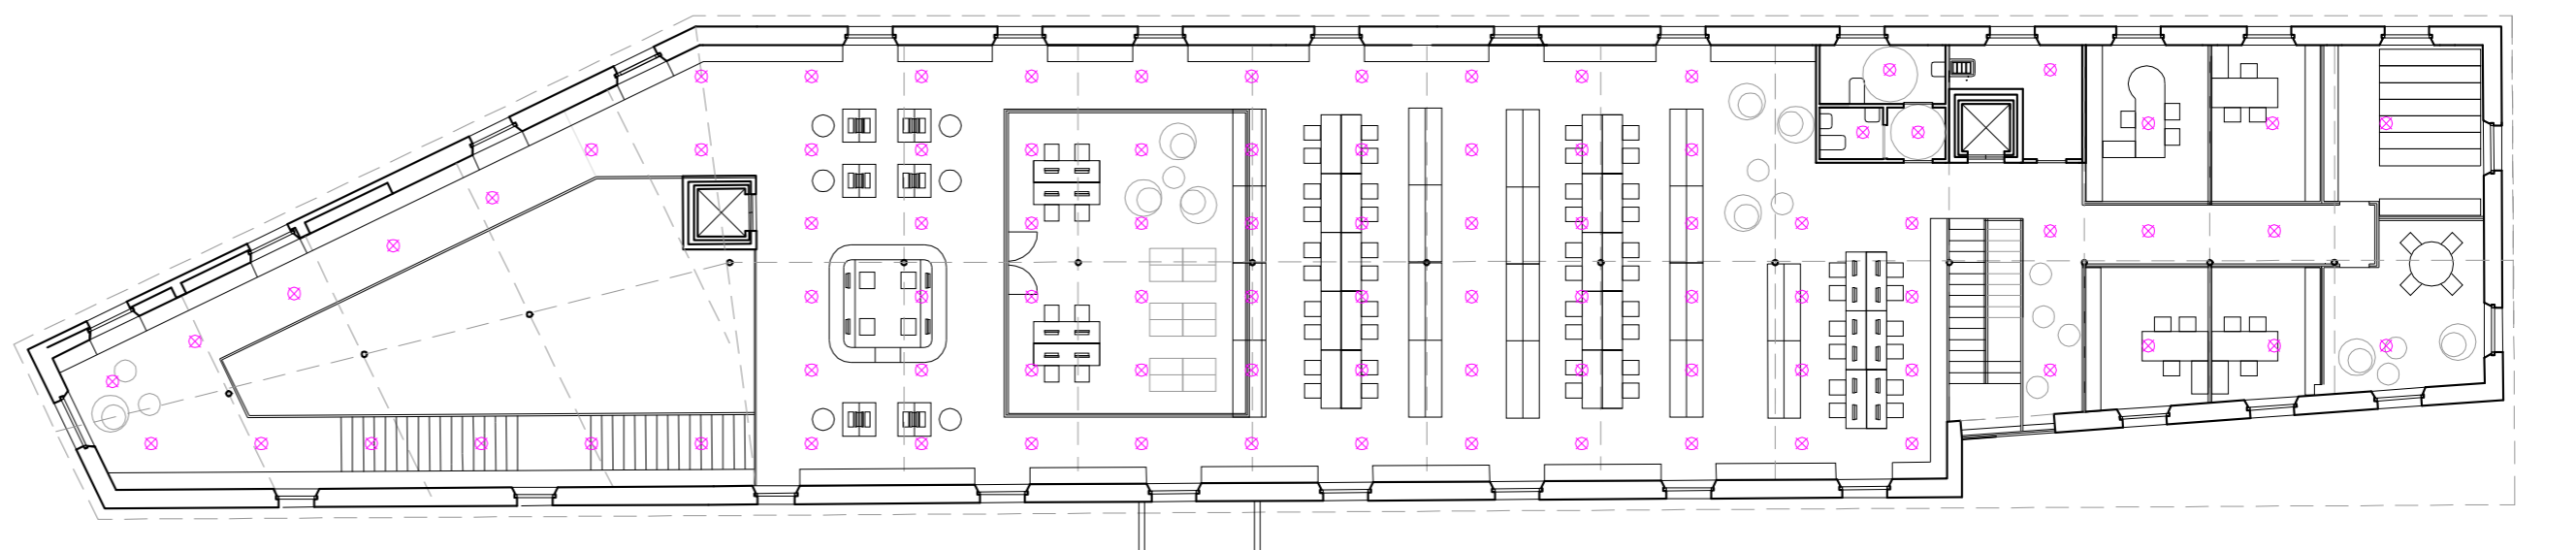

Planta instal·lació lluminàries P2 e: 1/200