




Vistes interiors planta segona




Detall pilar, jàssera i forjat de biguetes i revoltons P2




Façana est

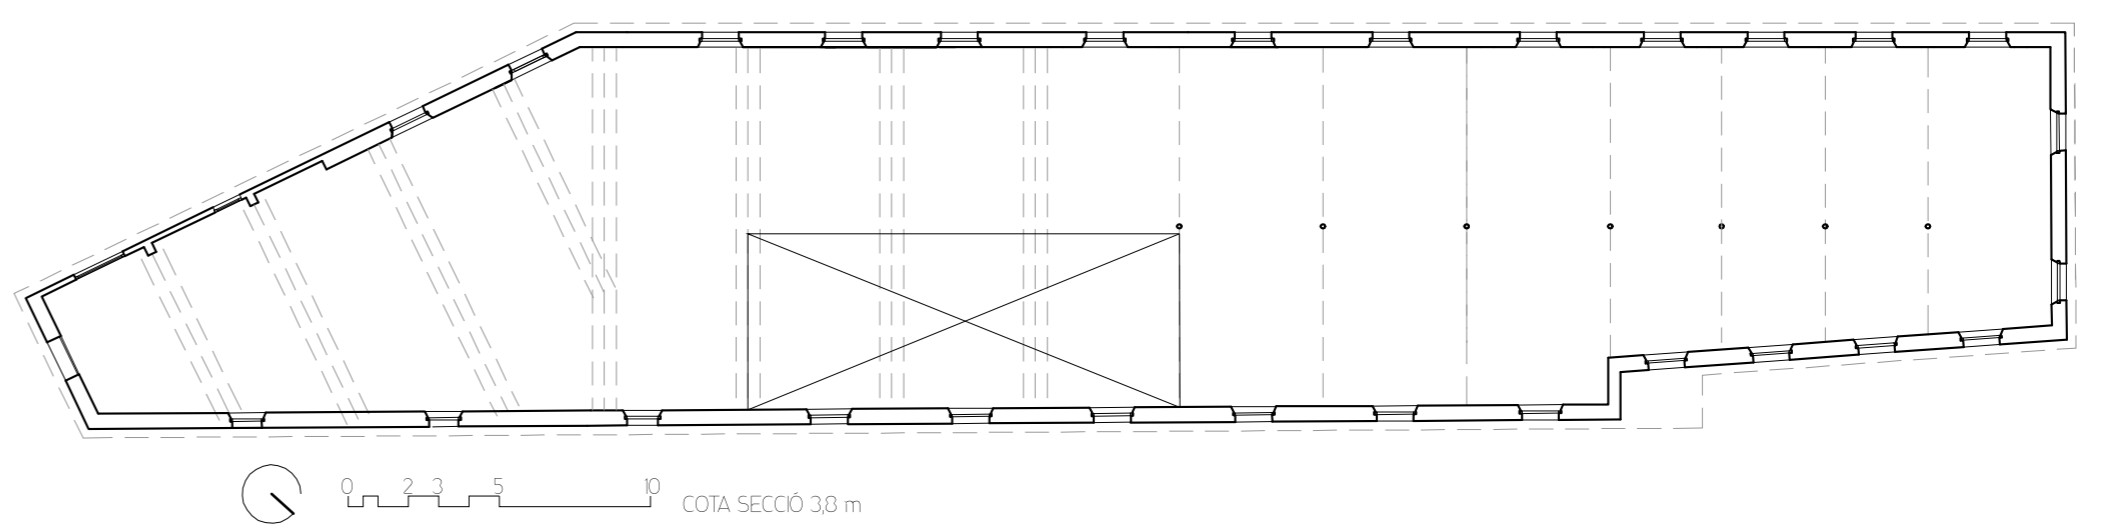

Planta estat actual P2 e: 1/250

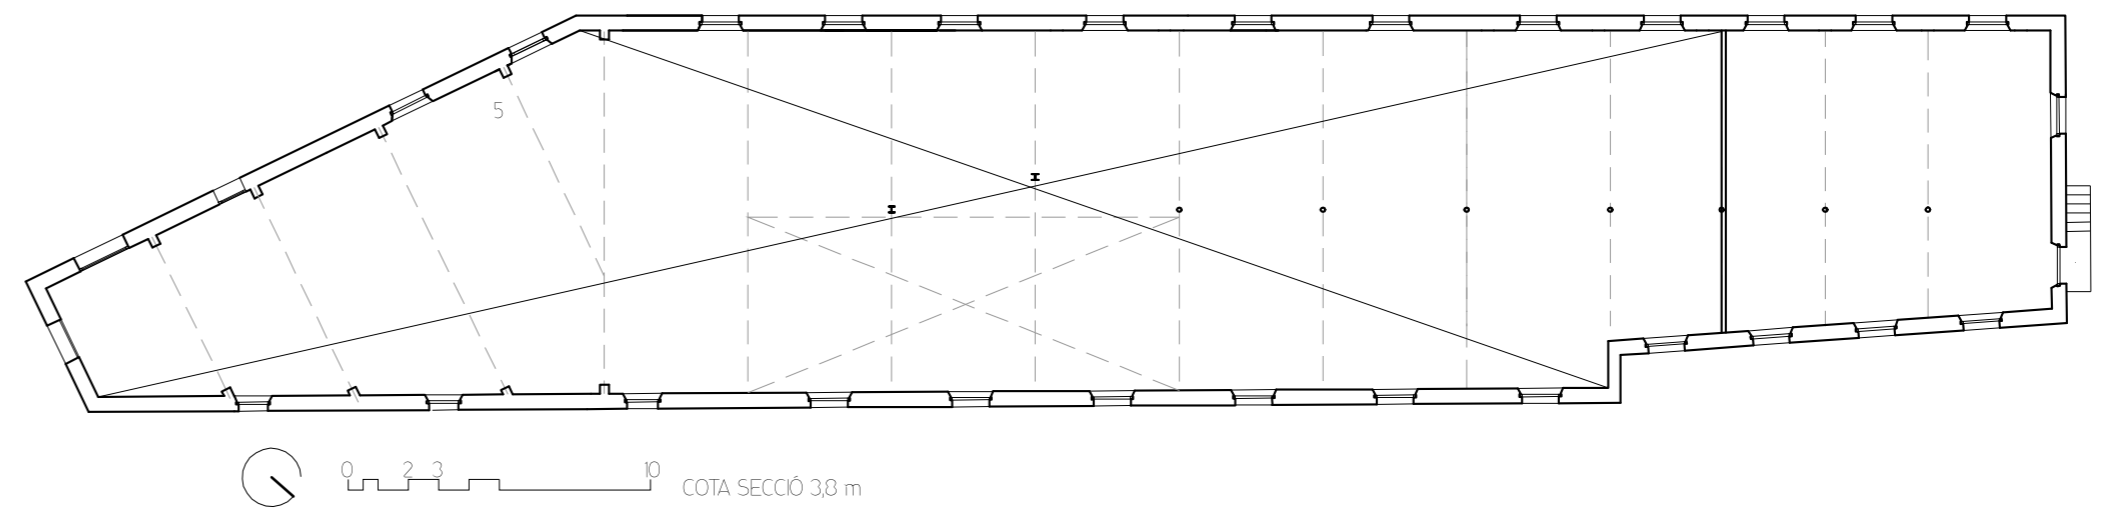


Planta estat actual P1 e: 1/250

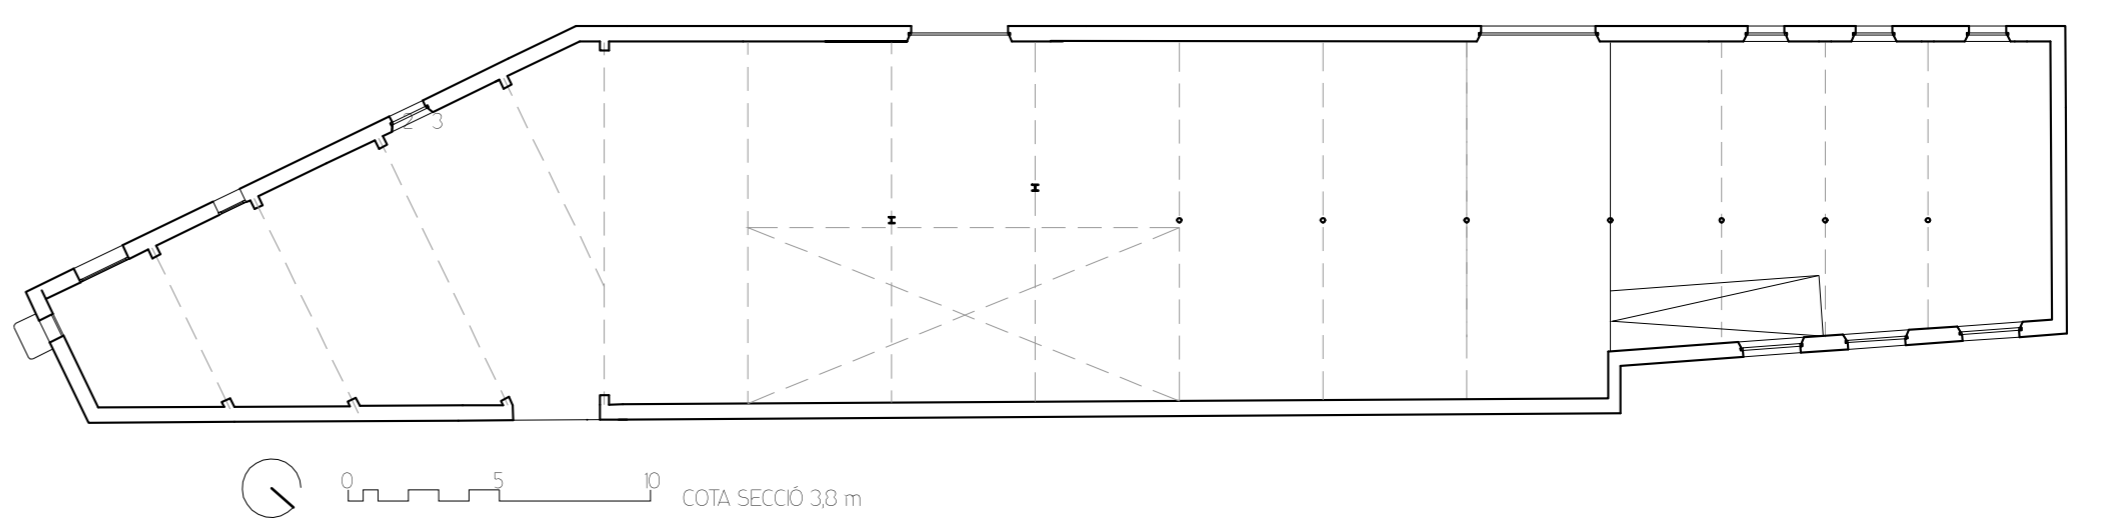

Planta estat actual PB e: 1/250

Malgrat les continuades alteracions de l'edifici per introduir conductes pel grans, que connecten les sitges amb l'interior de la planta segona, perforan la coberta i passen a les plantes inferiors, malgrat haver retirat alguns dels pilars, com es veu en les plantes, suportant la coberta amb un sistema de dues jàsseres metal·liques amb un mur de hero que arriba fins a coberta per substituir la funció de l'encavellada,...malgrat tot, l'edifici està sense figures estructurals visibles, i en un estat de conservació força acceptable tot i la deixadesa en la que està sotmès. La proposta com ja s'ha comentat, preten recuperar aquests pilars perduts, per recuperar-ne la imatge i funció estructural original, així com desfer-ne el morter de revocat per fer el mateix tractament general de la veladura de color. La coberta com la resta d'edificacions, se'n conservarà l'estructura, per poder garantir amb una nova coberta les qualitats d'aïllament i protecció.

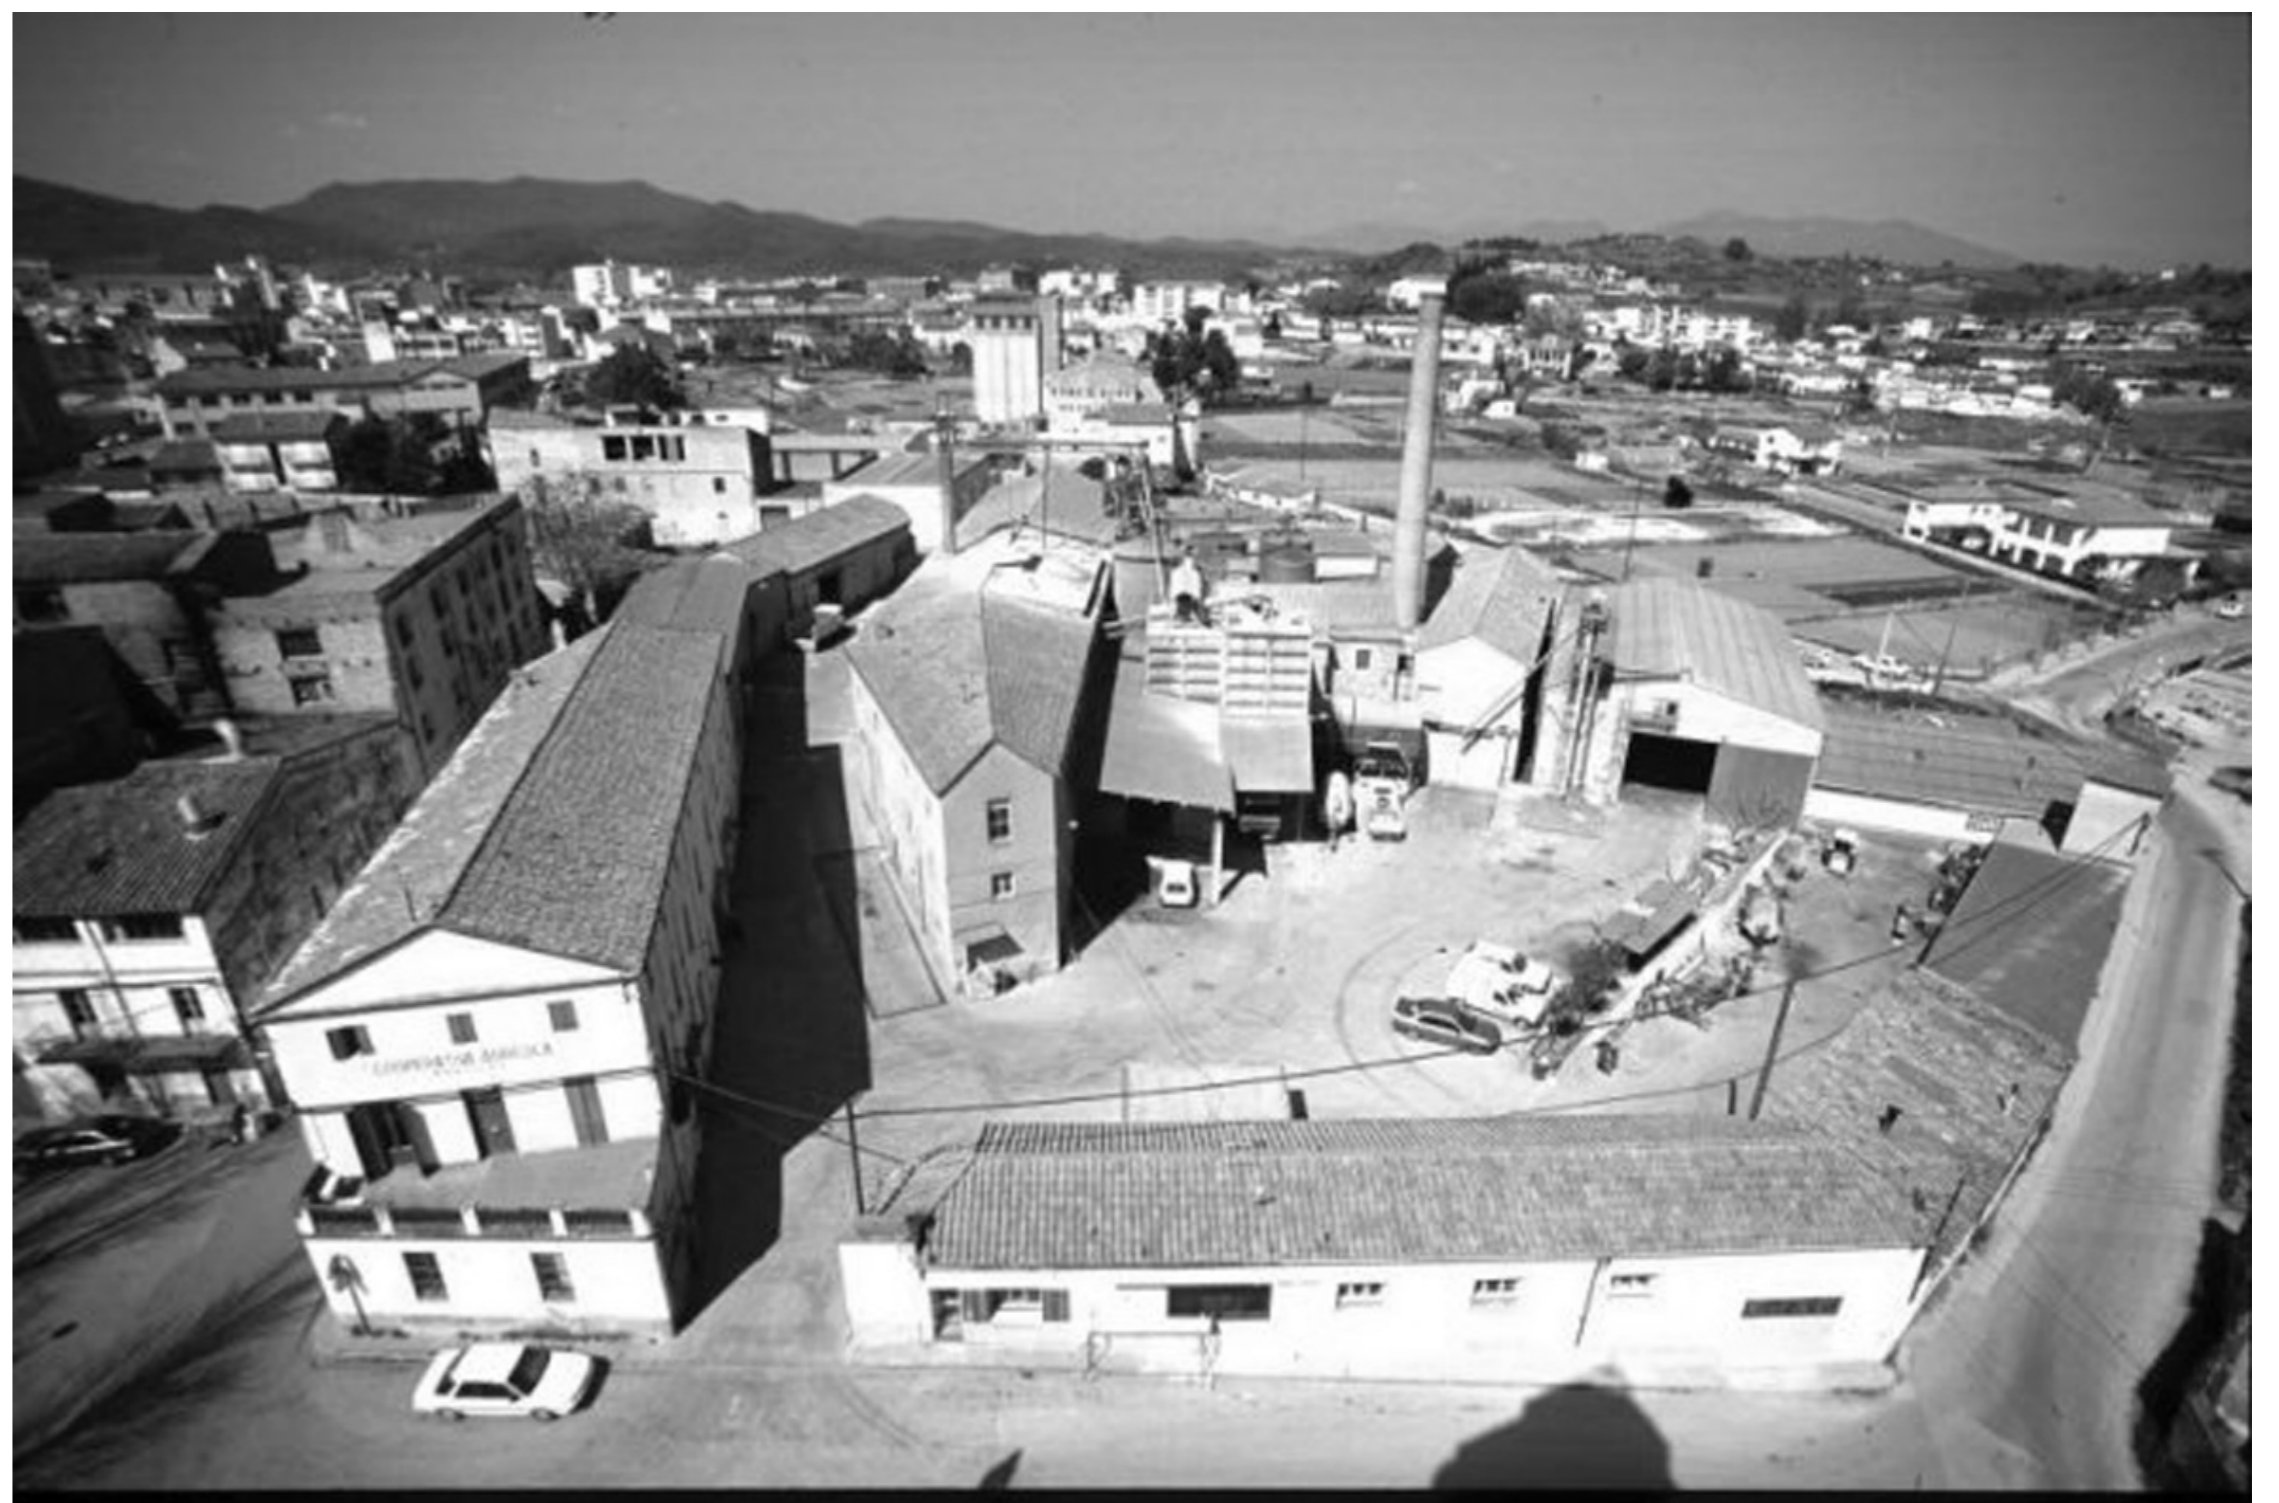

Vista general del recinte en els anys 1950



Vista planta segona



Vista interior planta baixa



Detall pilar, jàssera i forjat de biguetes i revoltons PB

