



La cafeteria, protagonista pel seu emplaçament, es troba damunt mateix de la plaça i pràcticament al centre del recinte, dona servei a tots els equipaments instal·lats. Es retalla el forjat de P1, per donar la informació suficient només d'entrar de la disponibilitat espacial de les dues plantes.

Un volum interior exempt distribueix les circulacions i conté els serveis de lavabo, espais de preparació i l'ascensor, sense arribar a dalt per deixar passar les encavallades de fusta per damunt seu.

Edifici 4 (Cafeteria)

PB

SALA MENJADOR.-	99 m2 sup. útil
CUINA OFFICE.-	22,05 m2 sup. útil
SERVEIS.-	12,71 m2 sup. útil
ACCESOS I COMUNICACIONS.-	13 m2 sup. útil


TOTAL PB.- 146,76 m2 sup. útil

P1


SALA MENJADOR.-	76,56 m2 sup. útil
CUINA OFFICE.-	14,28 m2 sup. útil
SERVEIS.-	5,82 m2 sup. útil
ACCESOS I COMUNICACIONS.-	4 m2 sup. útil

TOTAL P1.- 100,66 m2 sup. útil

TOTAL EDIFICI 1.- 247,42 m2 sup. útil

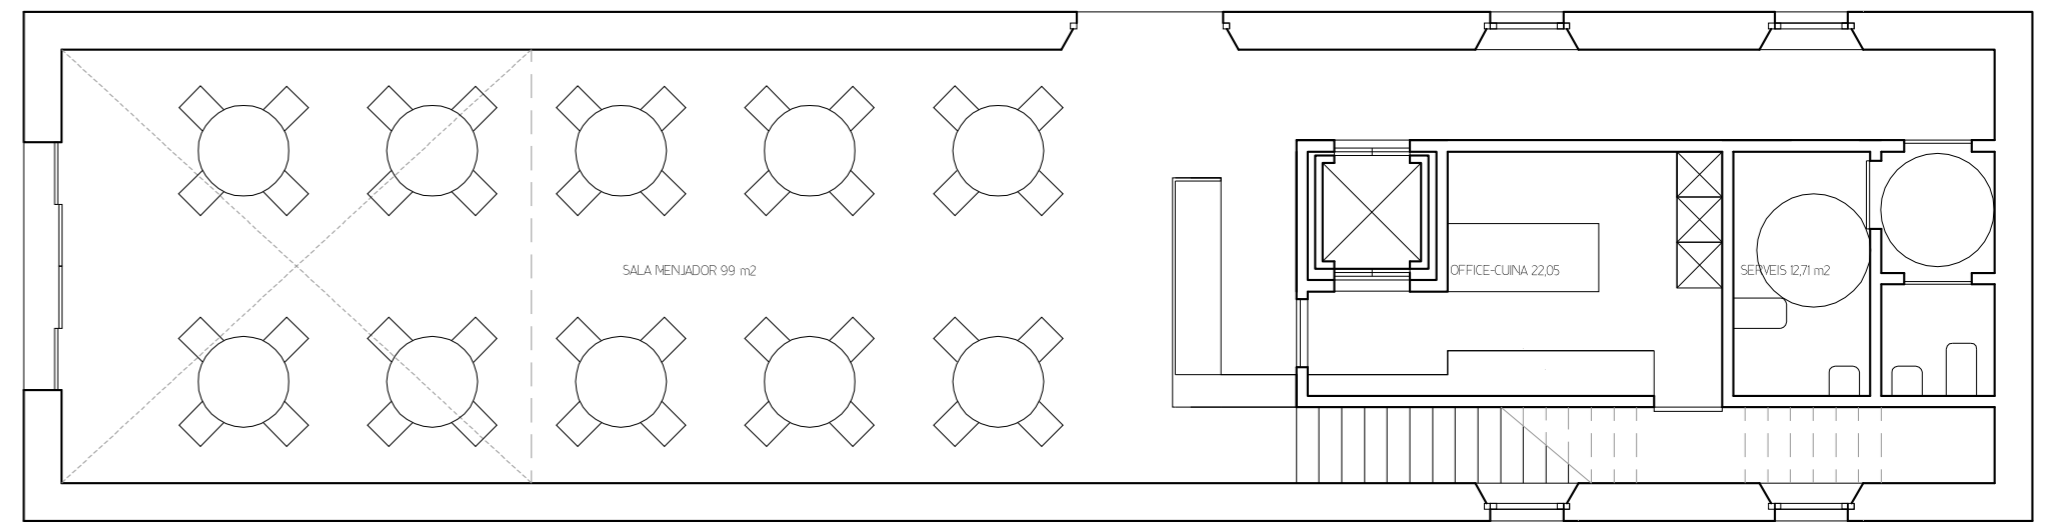


COTA SECCIÓ 0,30 m Planta distribució PB e: 1/100

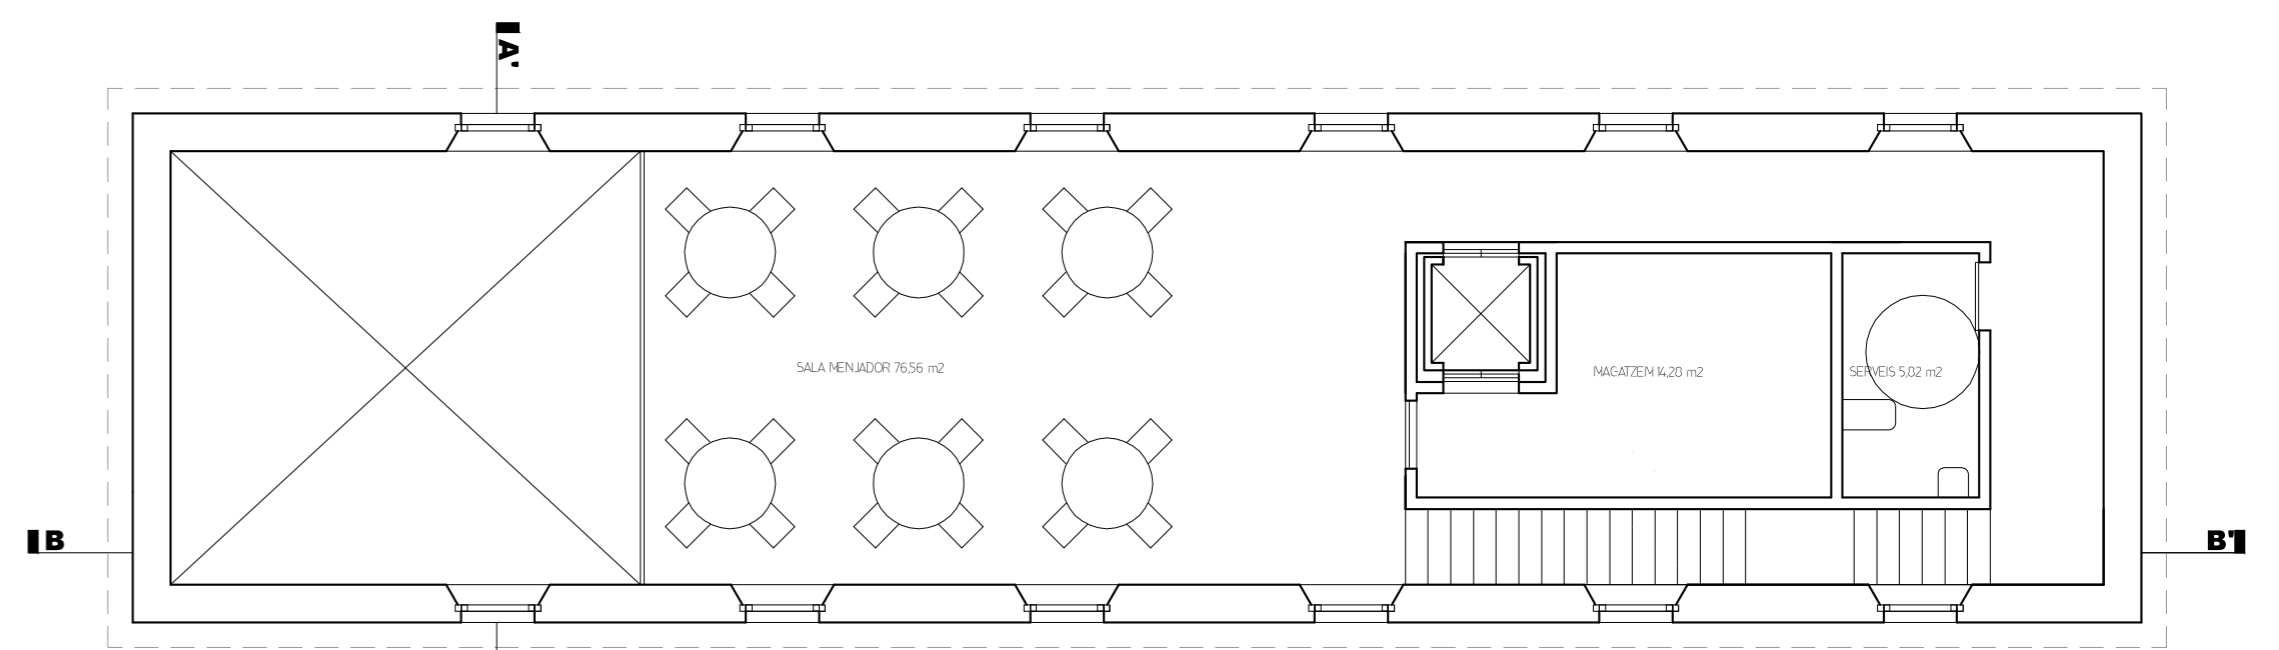


COTA SECCIÓ 0,40 m Planta distribució P1 e: 1/100



Fotografies actuals de P1, exterior i PB

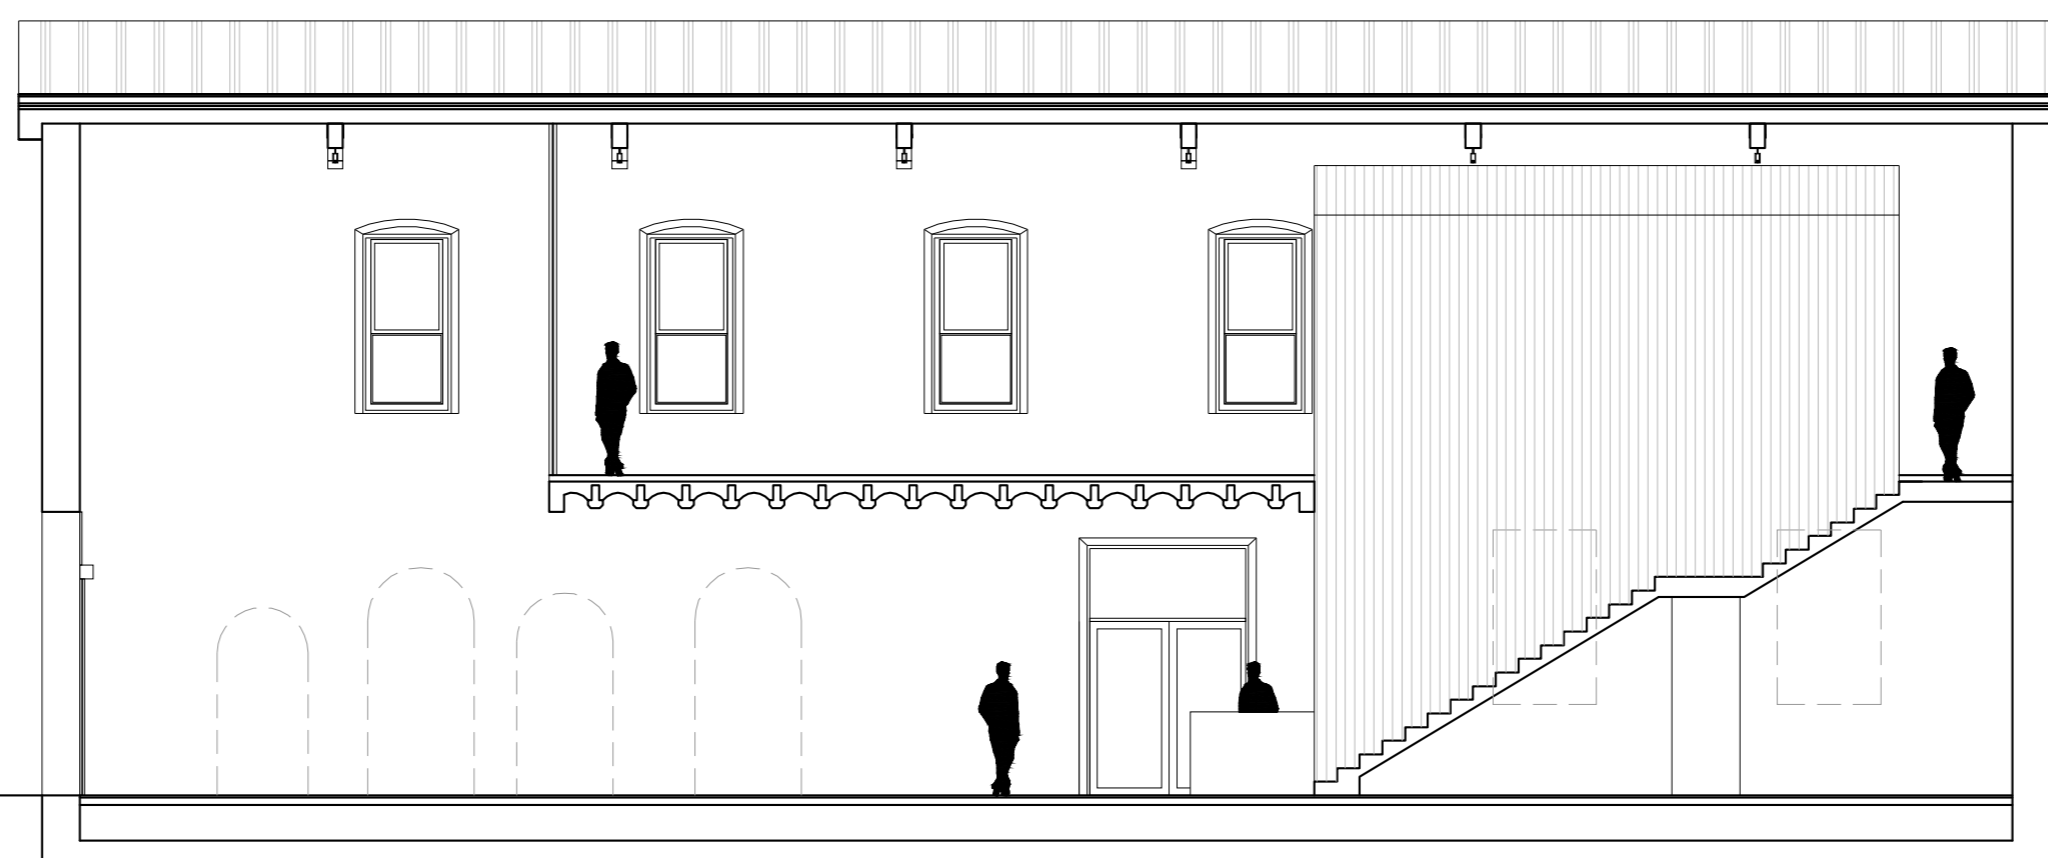


Secció B-B' e: 1/100

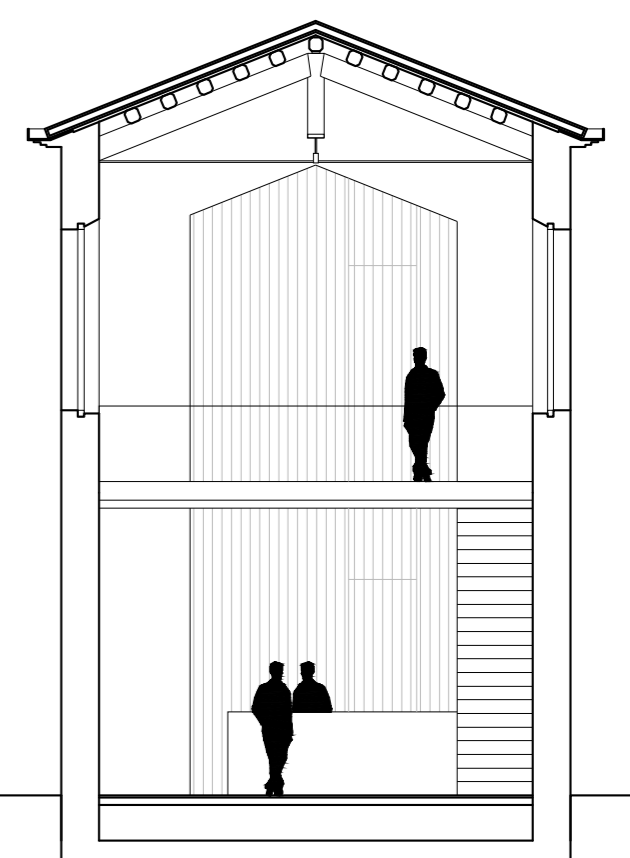


Secció A-A' e: 1/100


PB

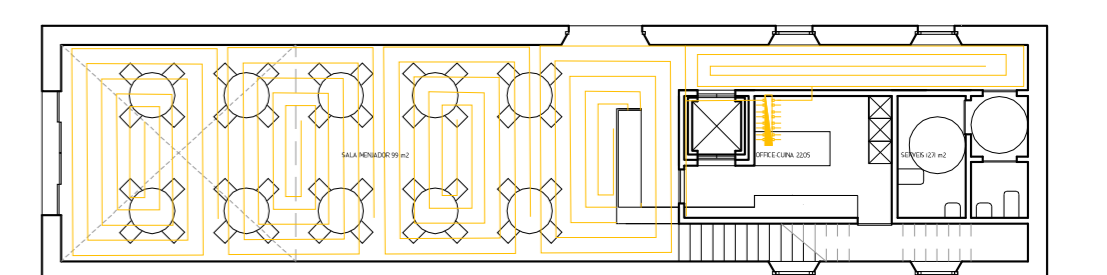


COTA SECCIÓ 0,30 m Planta instal·lacions terra radiant PB e: 1/200

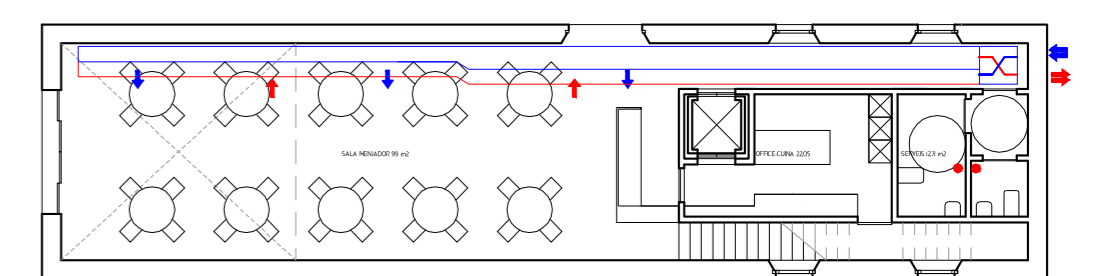


COTA SECCIÓ 0,30 m Planta instal·lacions ventilació PB e: 1/200

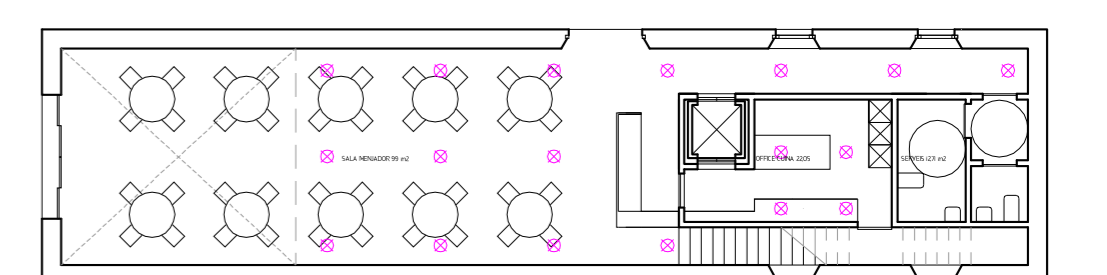


COTA SECCIÓ 0,30 m Planta instal·lacions il·luminàries PB e: 1/200

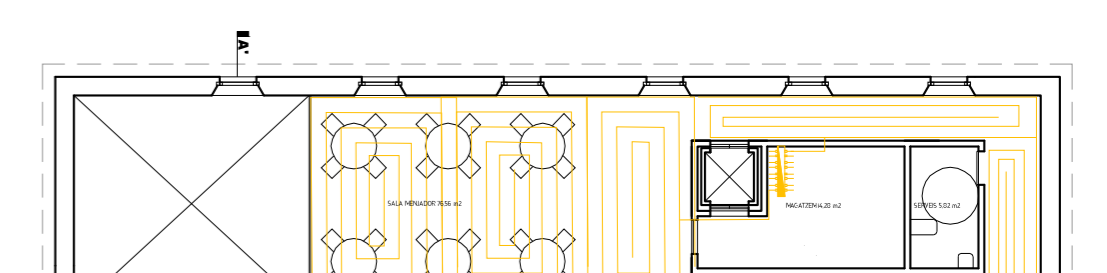

COTA SECCIÓ 0,40 m Planta instal·lacions terra radiant P1 e: 1/200

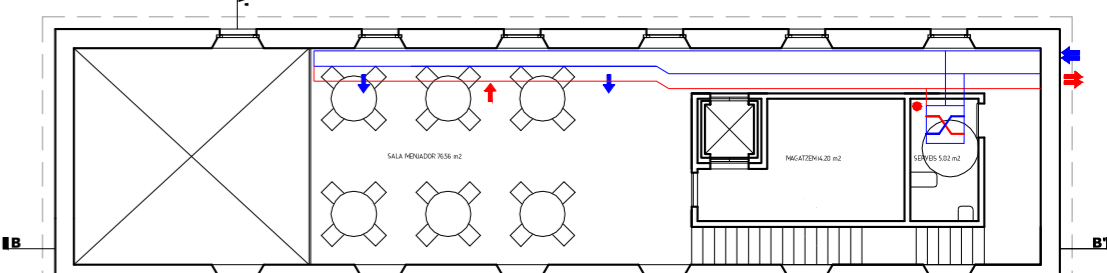

COTA SECCIÓ 0,40 m Planta instal·lacions ventilació P1 e: 1/200

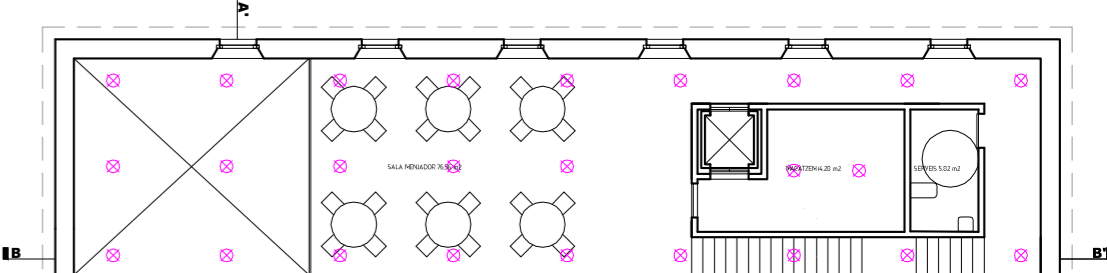

COTA SECCIÓ 0,40 m Planta instal·lacions il·luminàries P1 e: 1/200

P1

