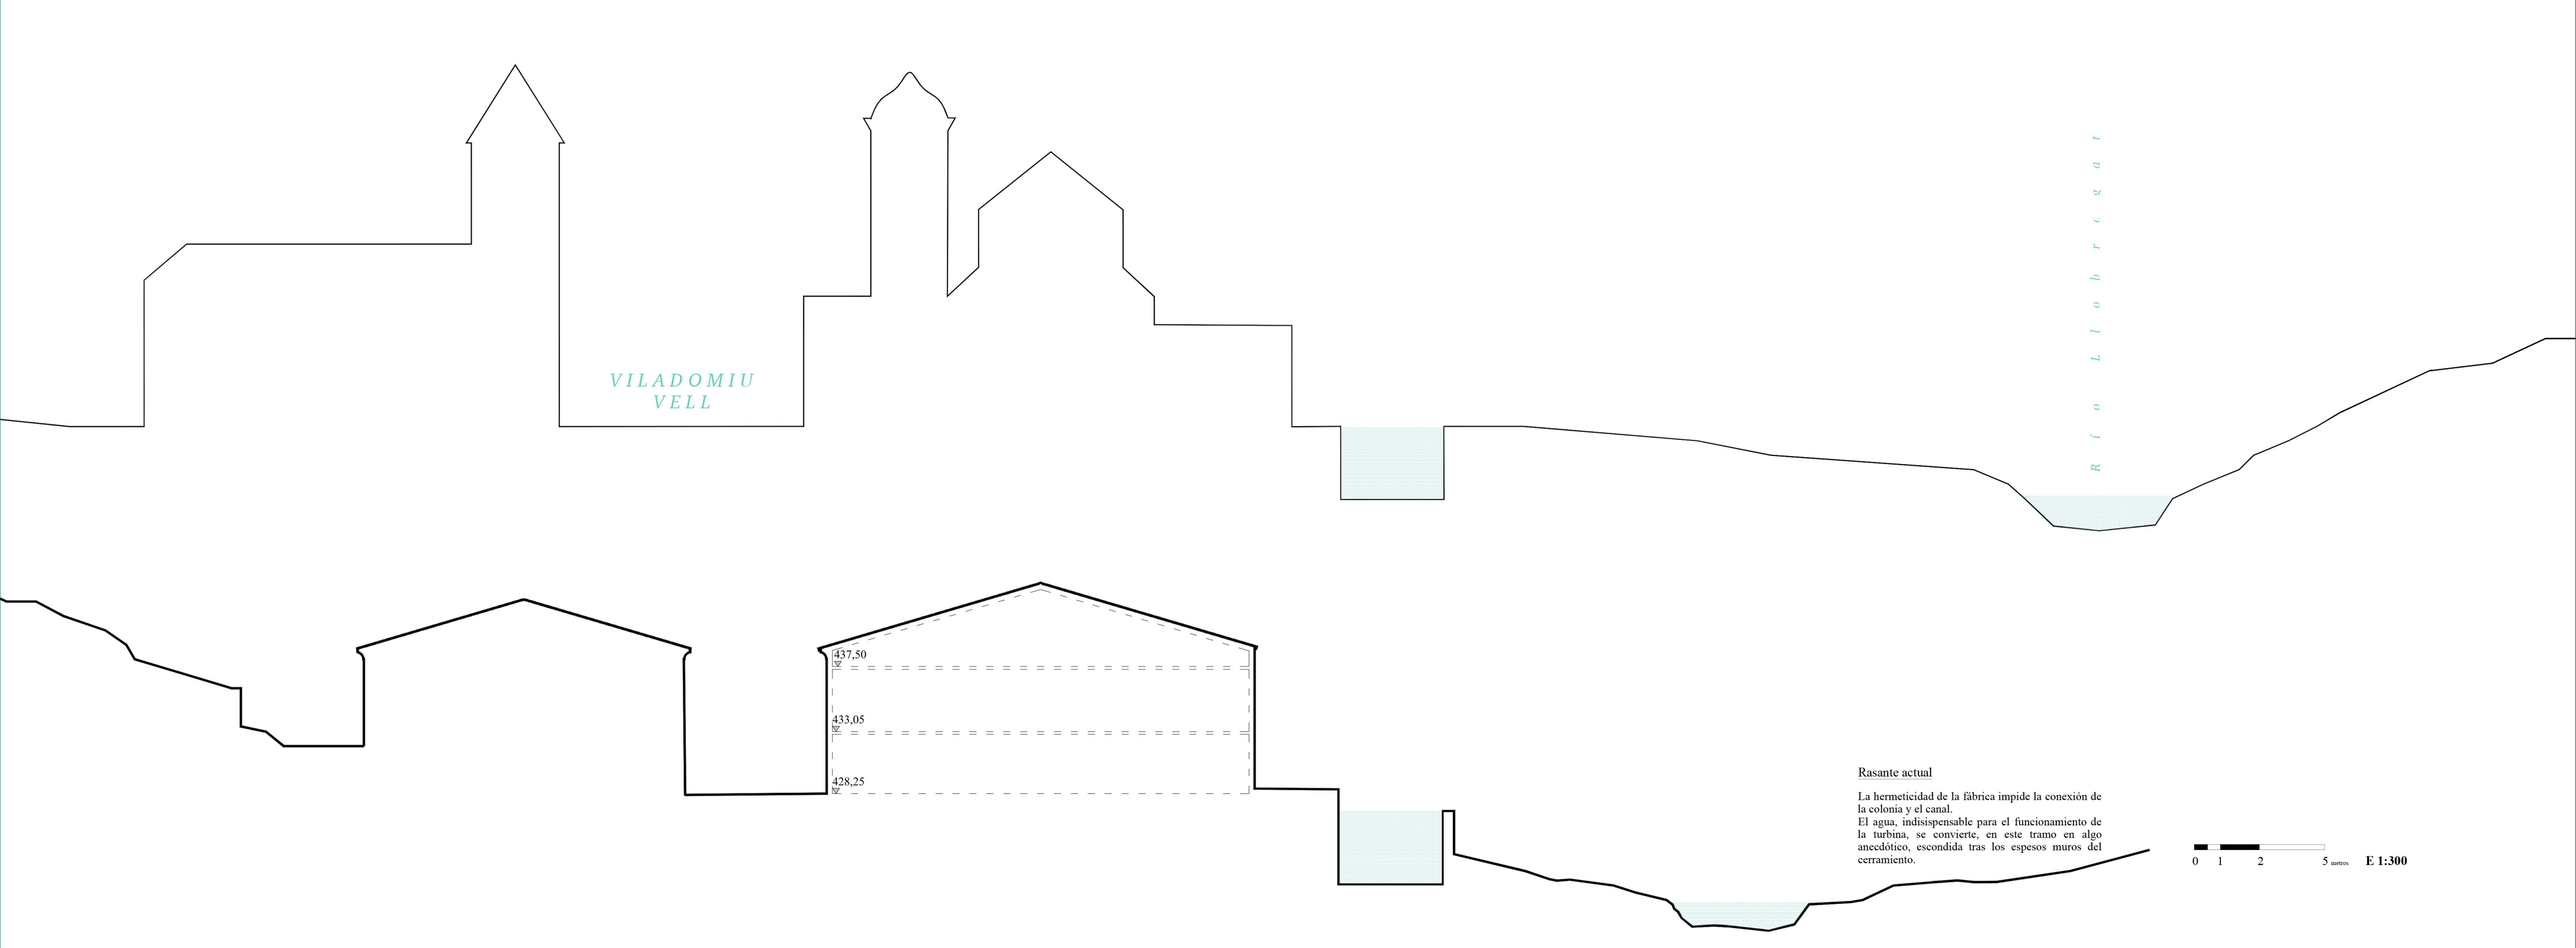


Rasante actual

La hermeticidad de la fábrica impide la conexión de la colonia y el canal.
El agua, indisispensable para el funcionamiento de la turbina, se convierte, en este tramo en algo anecdótico, escondida tras los espesos muros del cerramiento.

0 1 2 5 metros **E 1:300**

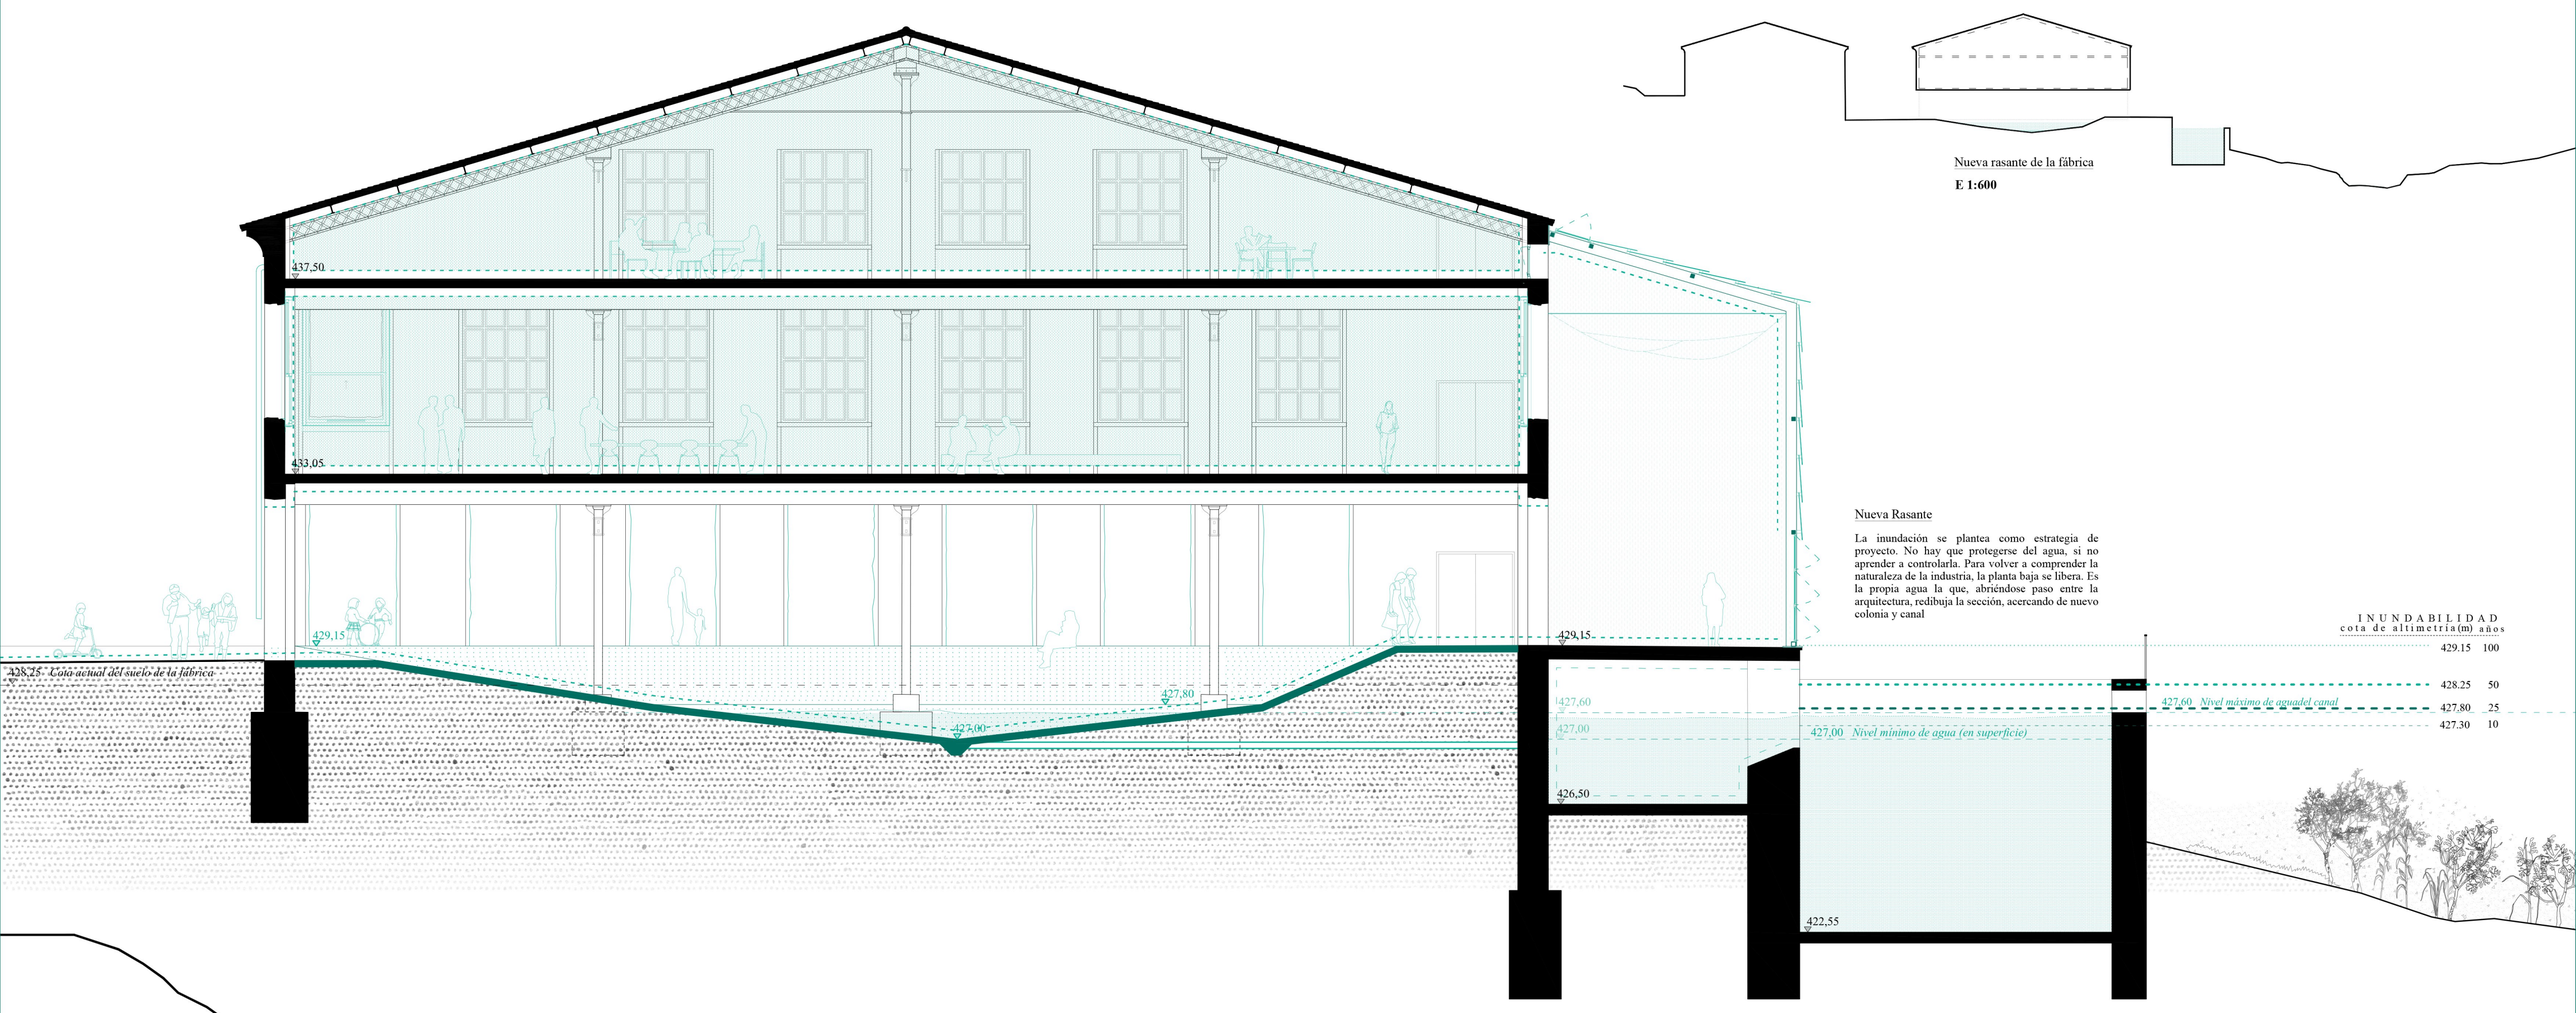




Nueva rasante de la fábrica

**E 1:600**

Nueva Rasante

La inundación se plantea como estrategia de proyecto. No hay que protegerse del agua, si no aprender a controlarla. Para volver a comprender la naturaleza de la industria, la planta baja se libera. Es la propia agua la que, abriéndose paso entre la arquitectura, redibuja la sección, acercando de nuevo colonia y canal

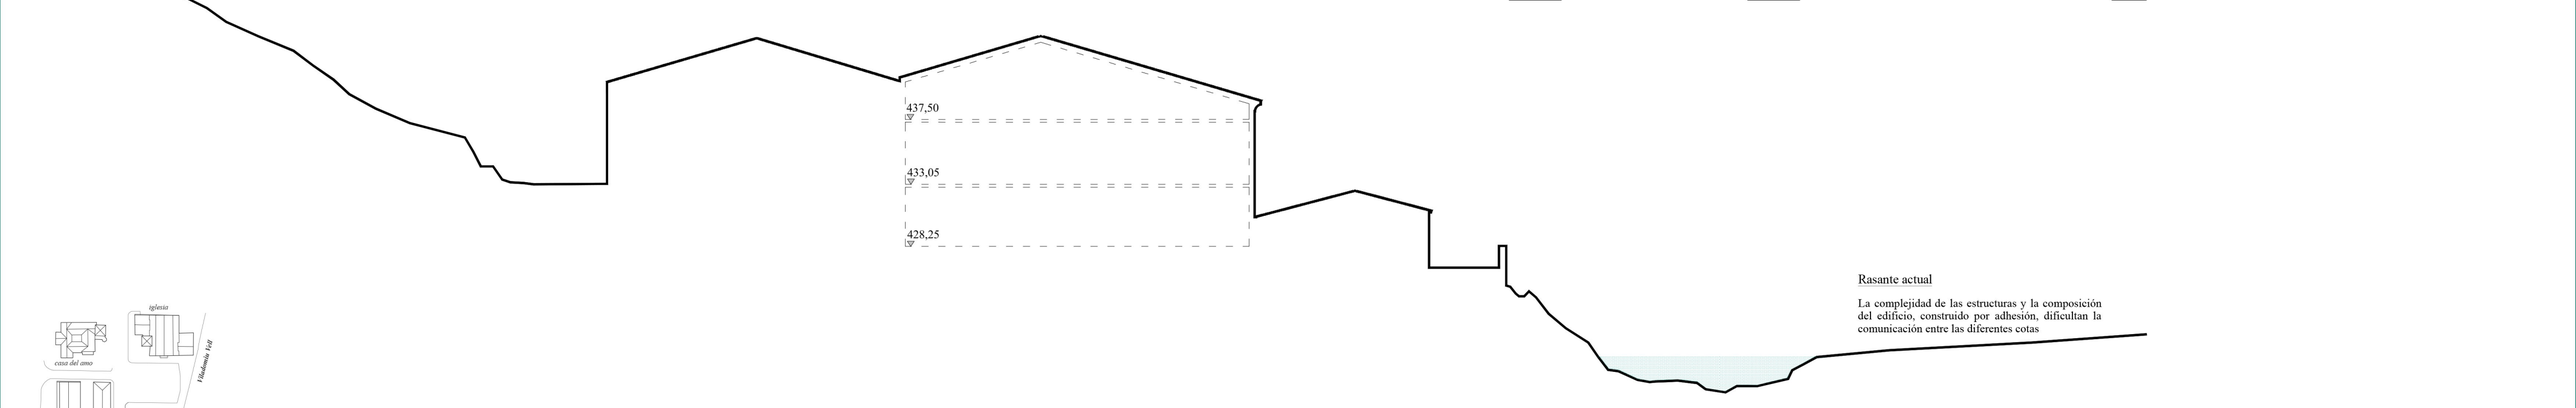


Rasante actual

La complejidad de las estructuras y la composición del edificio, construido por adhesión, dificultan la comunicación entre las diferentes cotas

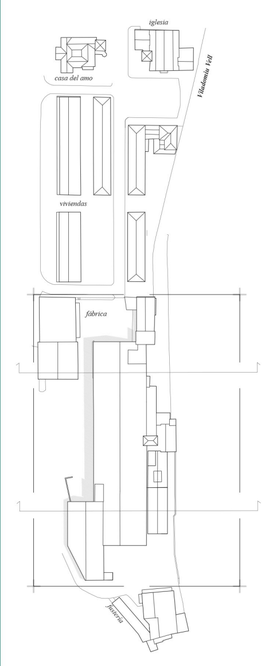


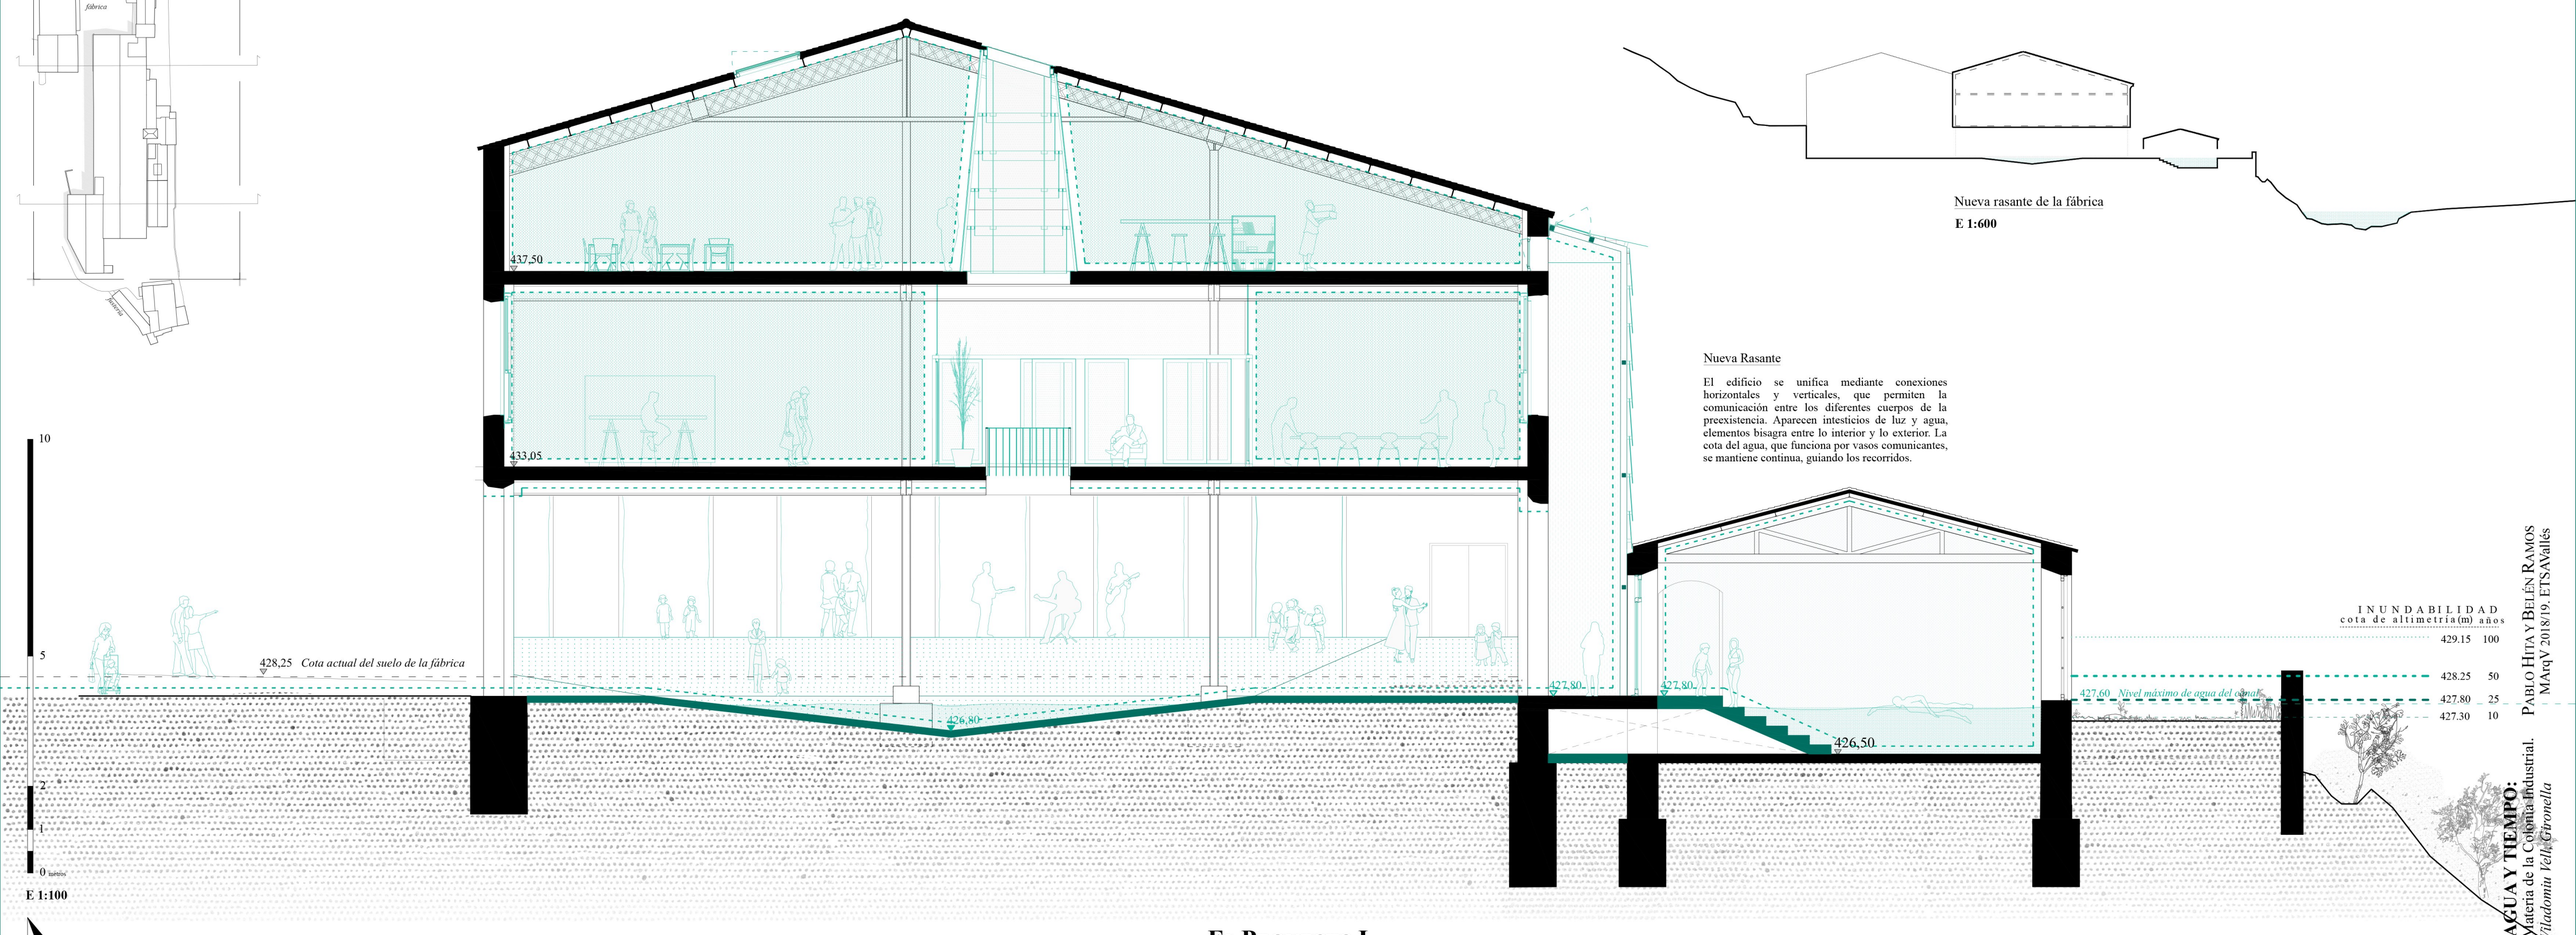




Nueva rasante de la fábrica

**E 1:600**

Nueva Rasante

El edificio se unifica mediante conexiones horizontales y verticales, que permiten la comunicación entre los diferentes cuerpos de la preexistencia. Aparecen intesticios de luz y agua, elementos bisagra entre lo interior y lo exterior. La cota del agua, que funciona por vasos comunicantes, se mantiene continua, guiando los recorridos.

# El Proyecto I

*~ Técnica de intervención ~*


**AGUA Y TIEMPO:**
Materia de la Colonia Industrial.
*Viladomiu Vell, Gironella*

Pablo Hita y Belén Ramos
MArqV 2018/19. ETSAVallés