
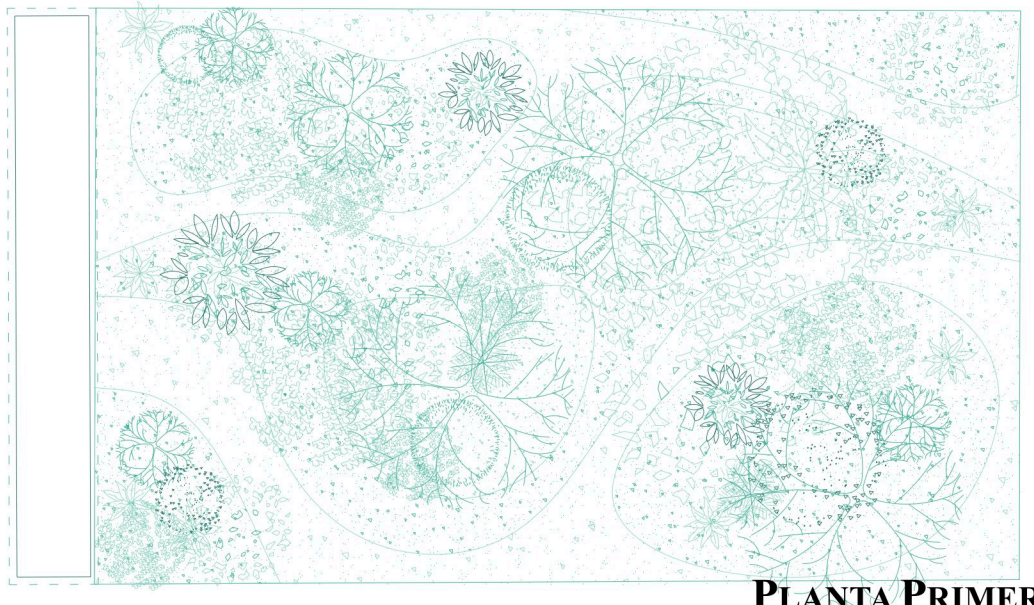
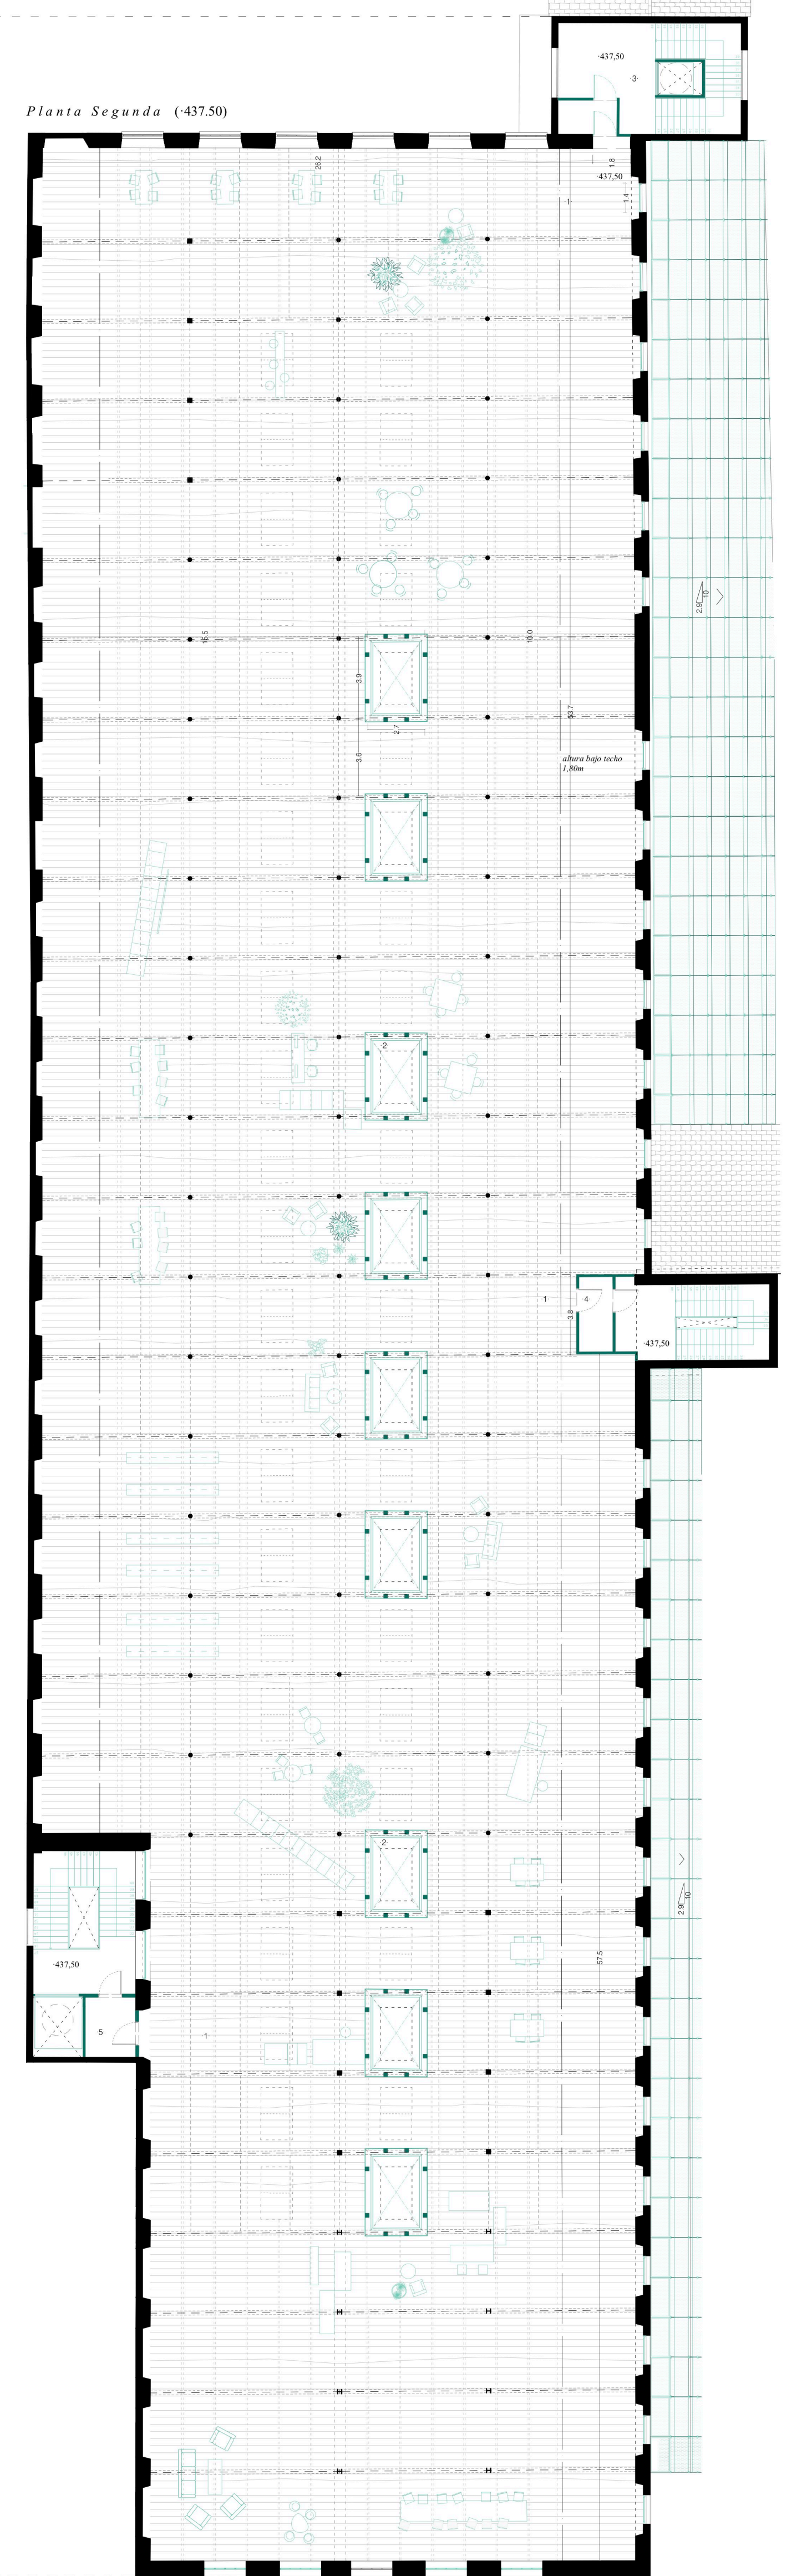
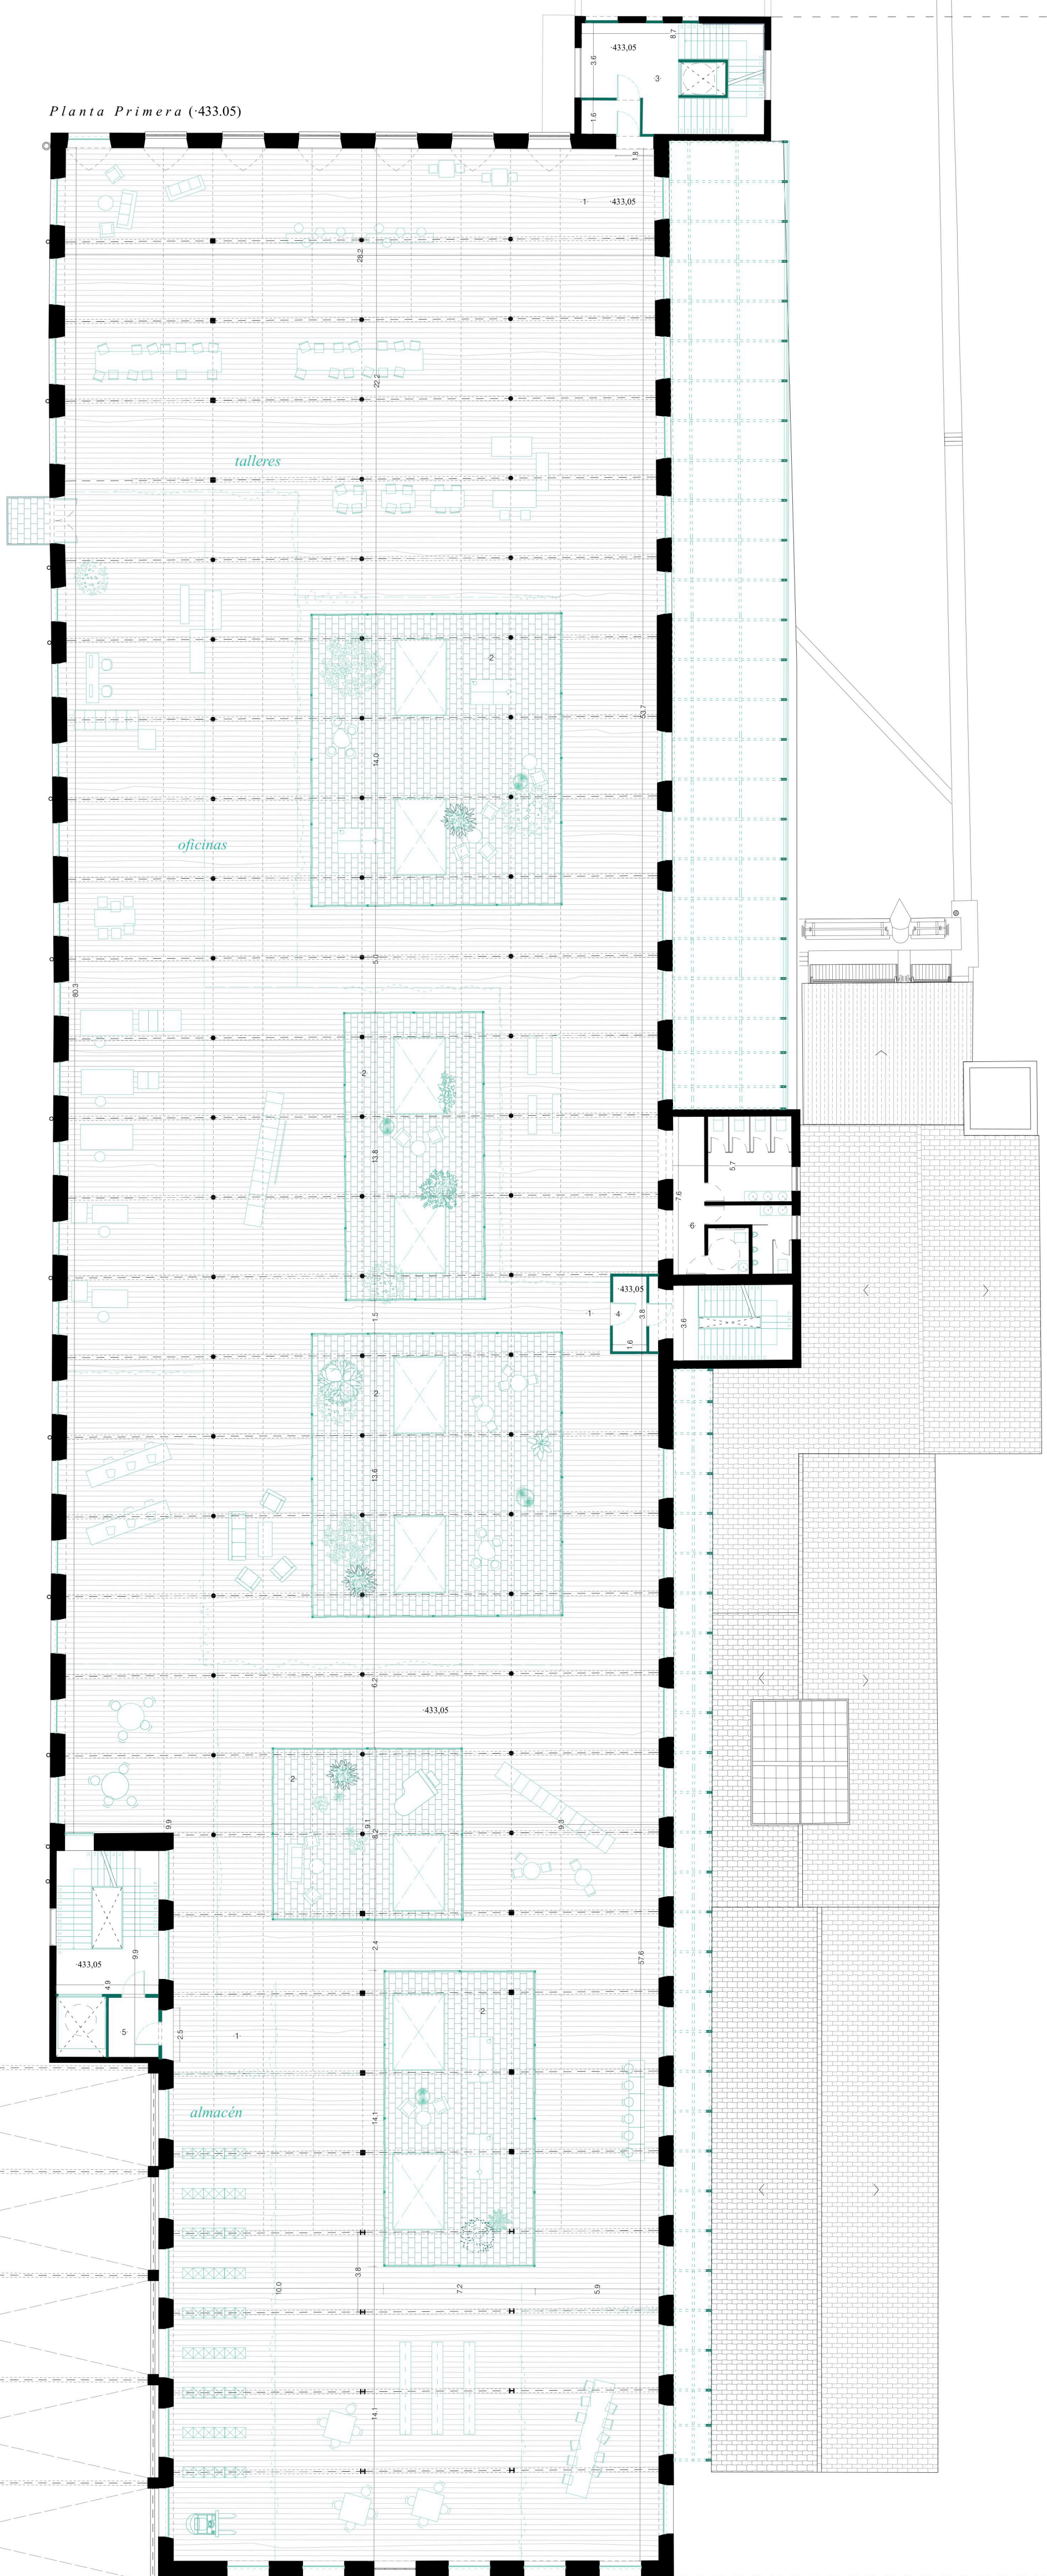
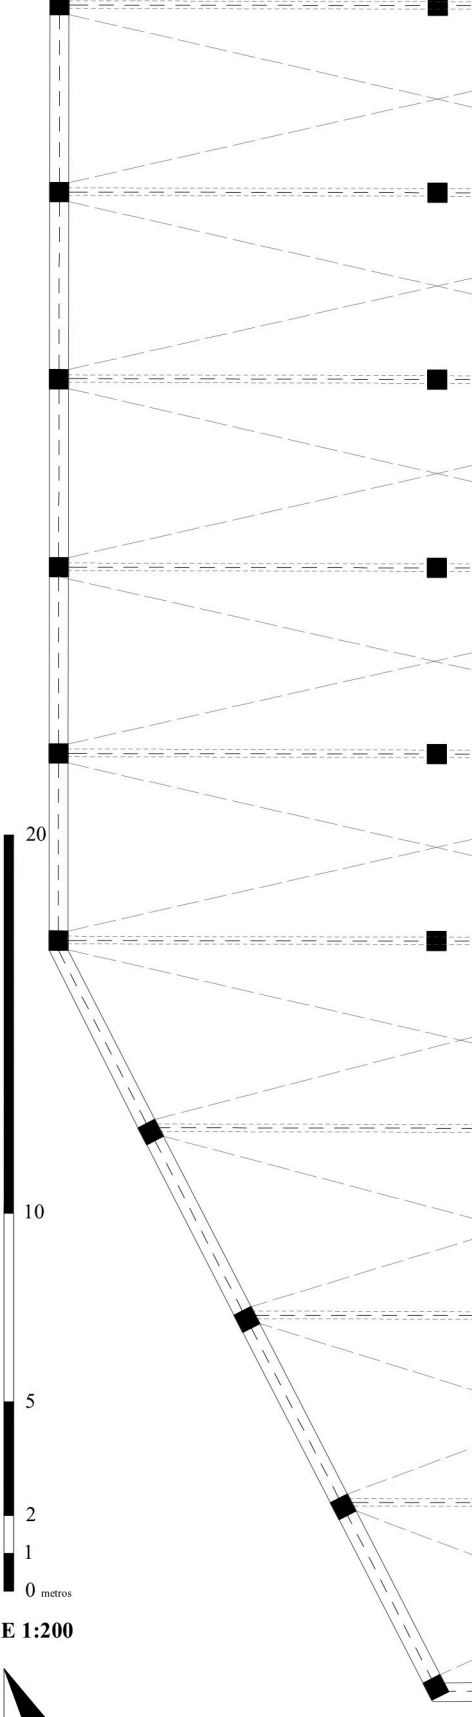
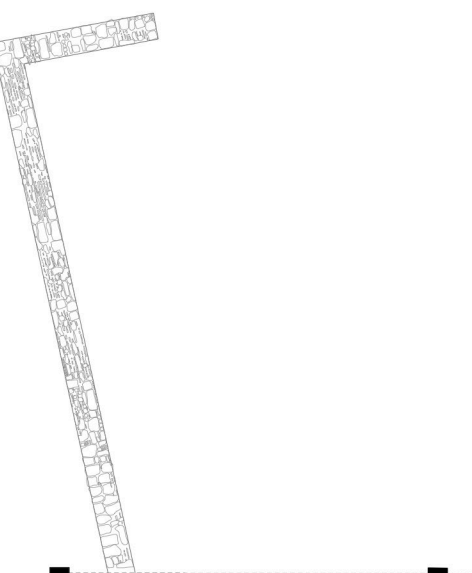


Planta Primera (-433.05)

Planta Segunda (-437.50)

Planta primera		
1	Planta primera polivalente	2774.8 m ²
2	Patio	484.08 m ²
3	Núcleo de comunicaciones I	46.4 m ²
4	Núcleo de comunicaciones II	39.35 m ²
5	Núcleo de comunicaciones III	42.7 m ²
6	Ascensor	

Planta segunda		
1	Planta segunda polivalente	3131.18 m ²
2	Chimeneas de luz	96.7 m ²
3	Núcleo de comunicaciones I	46.4 m ²
4	Núcleo de comunicaciones II	39.35 m ²
5	Núcleo de comunicaciones III	42.7 m ²
6	Ascensor	

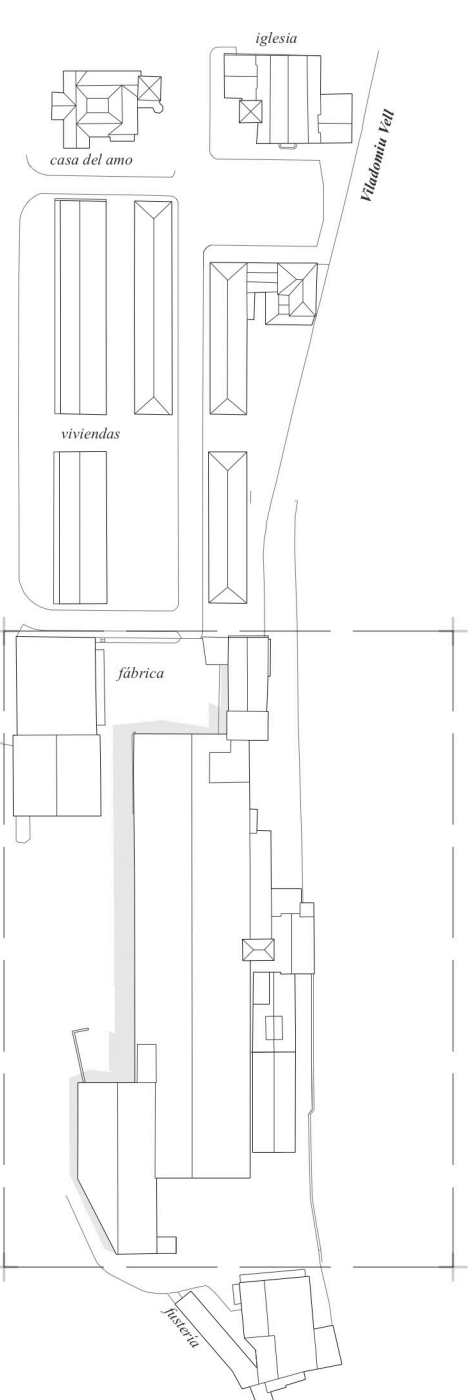

PLANTA PRIMERA Y SEGUNDA
~ Patios de lluvia y chimeneas de luz ~