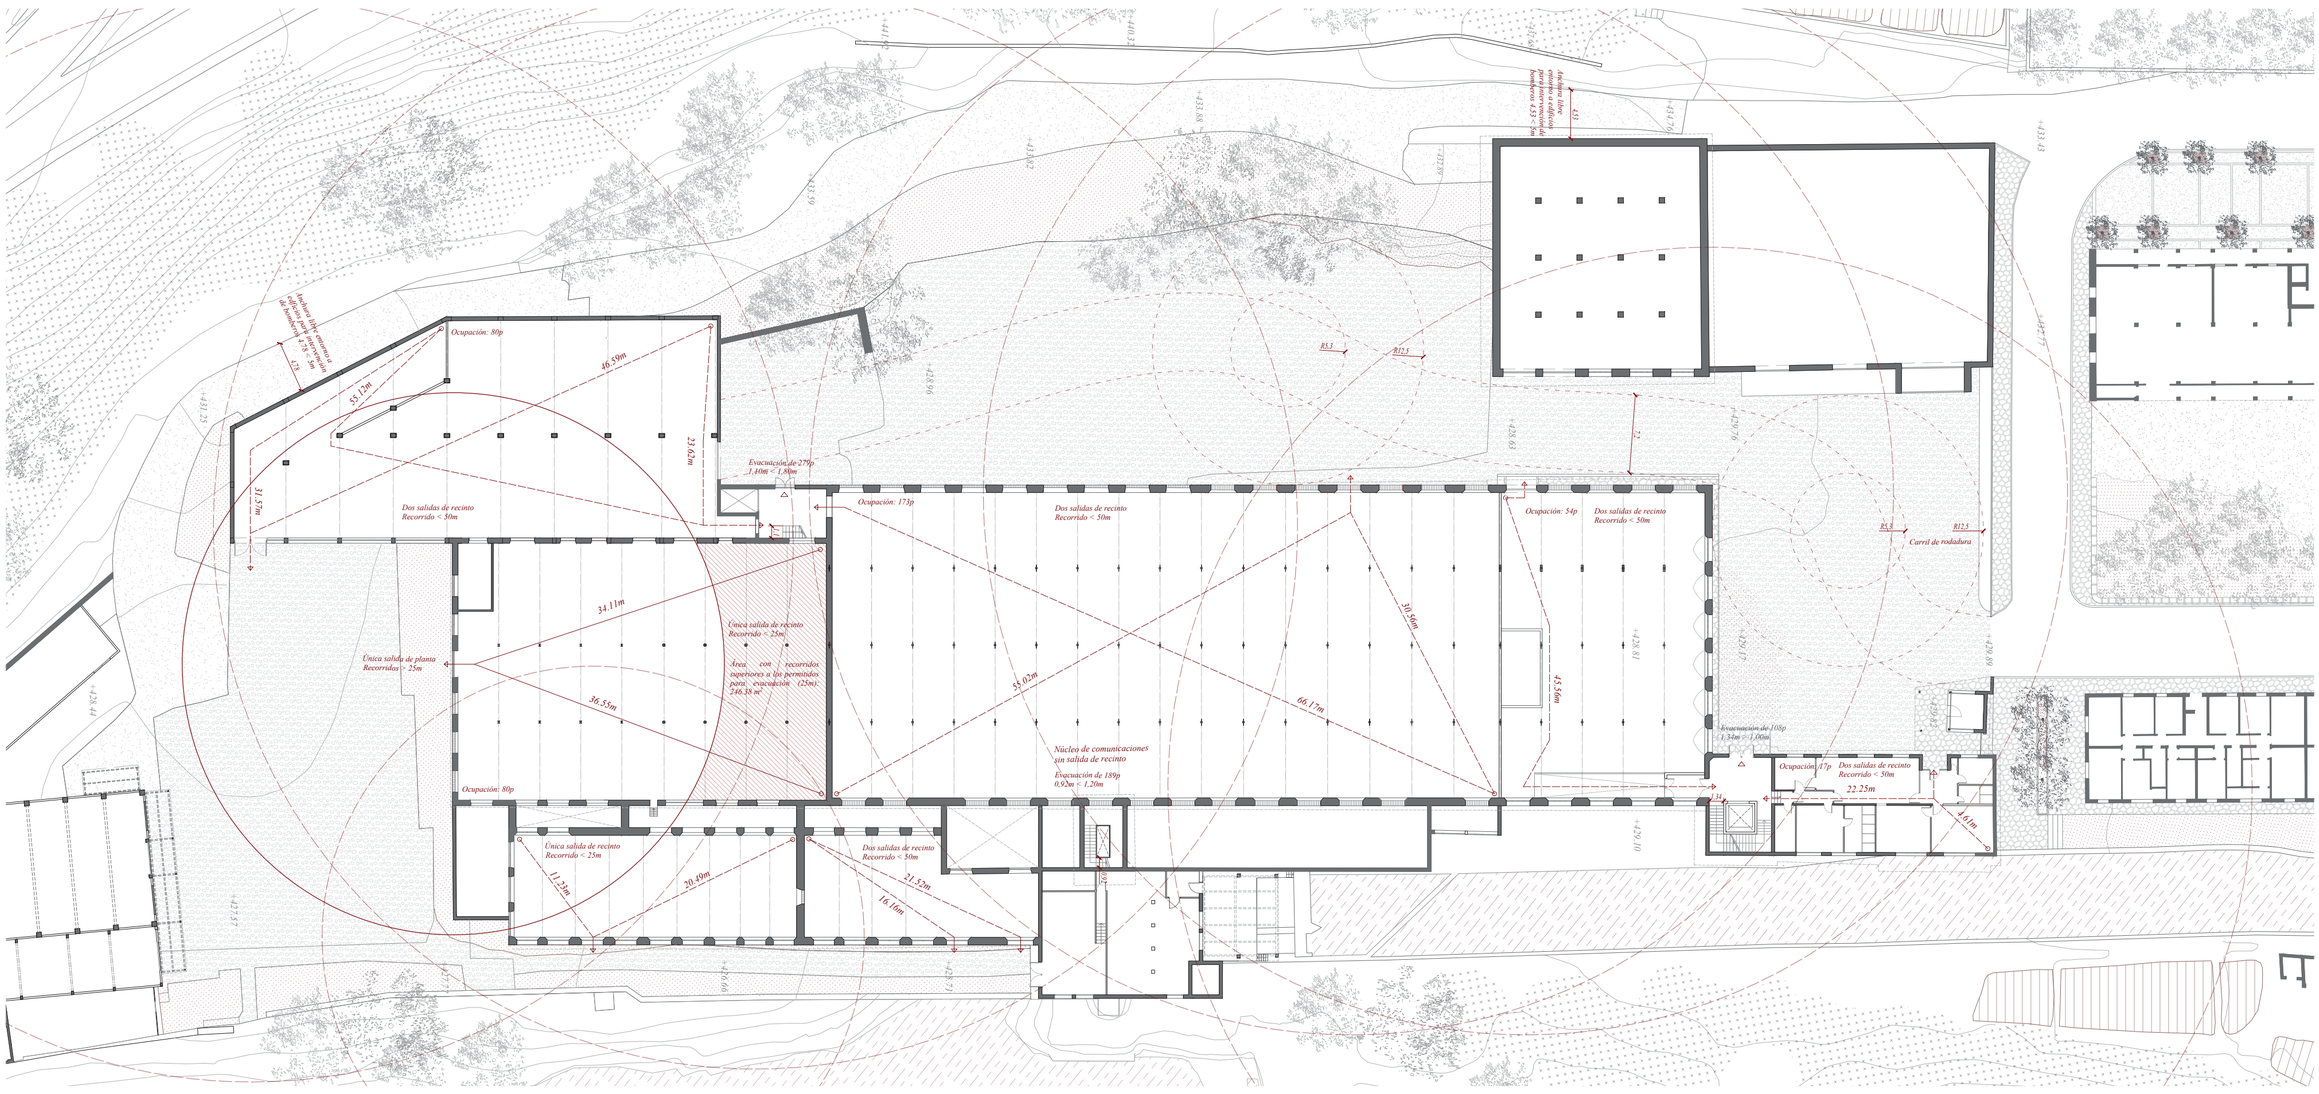


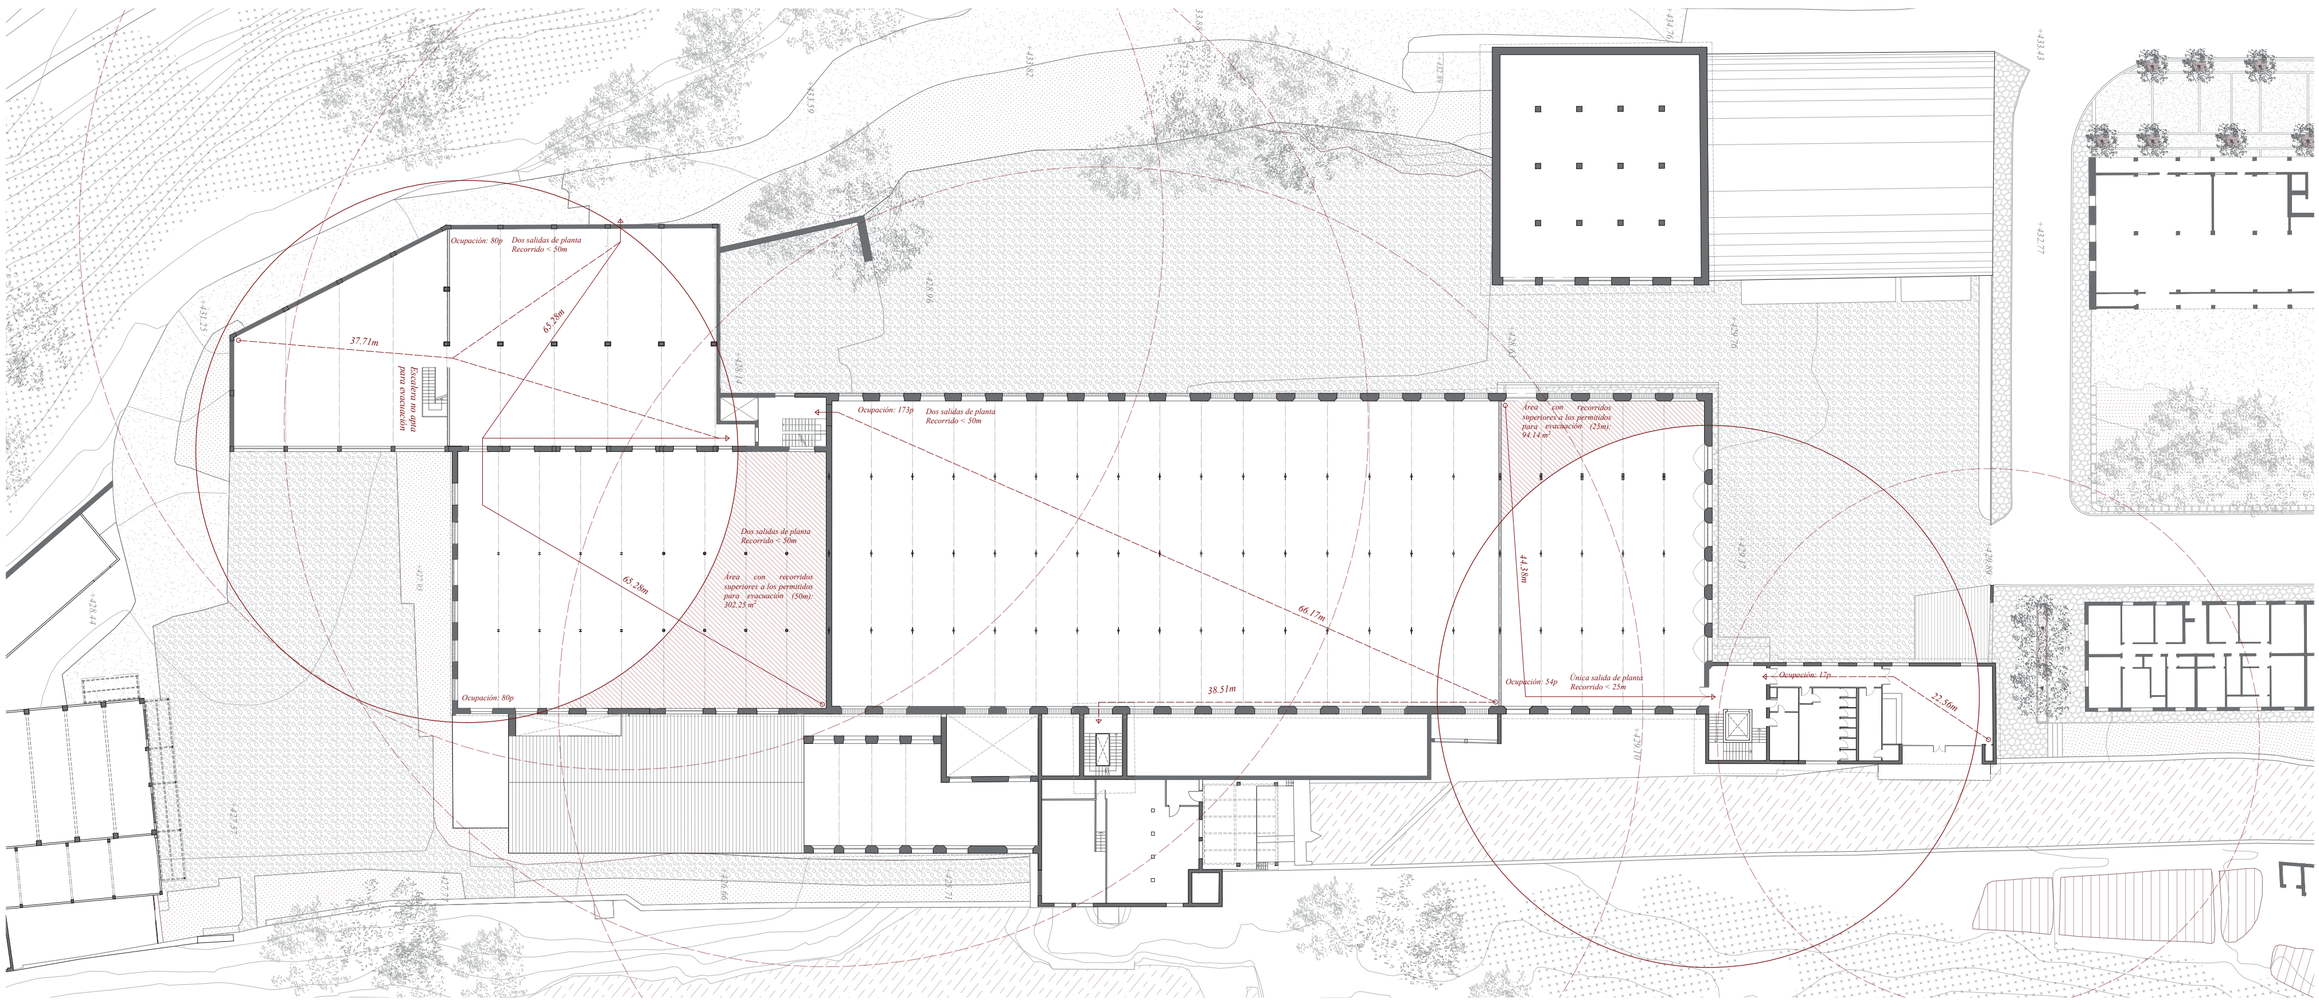


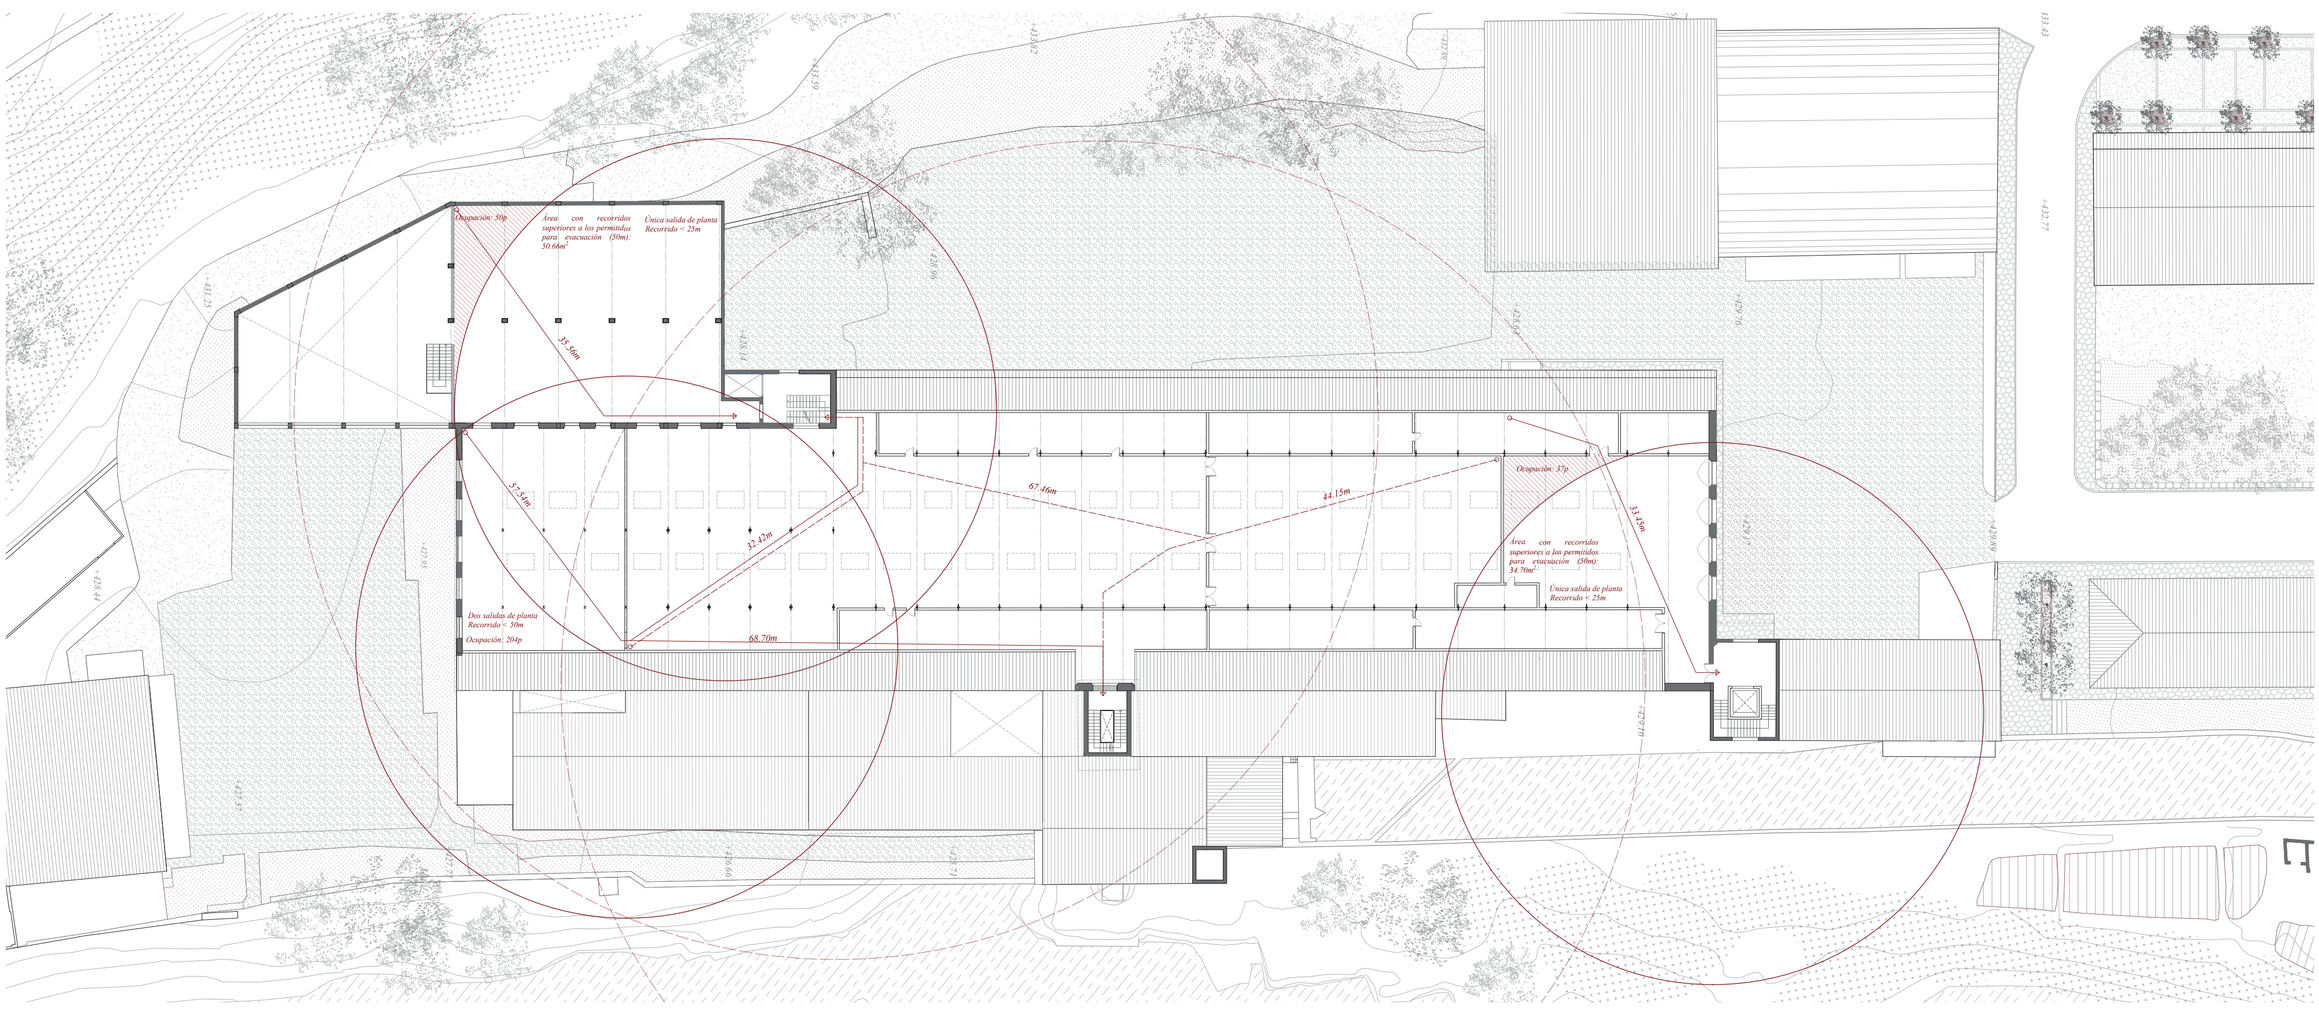


*Análisis*
*Carencias técnicas*

*Plantas accesibilidad / incendios*
*E 1/400*