


Planol de la Pobleta de Bellvei i d'Envall. Escala 1:1750



Aisecament estat actual d'Envall. Escala 1:500

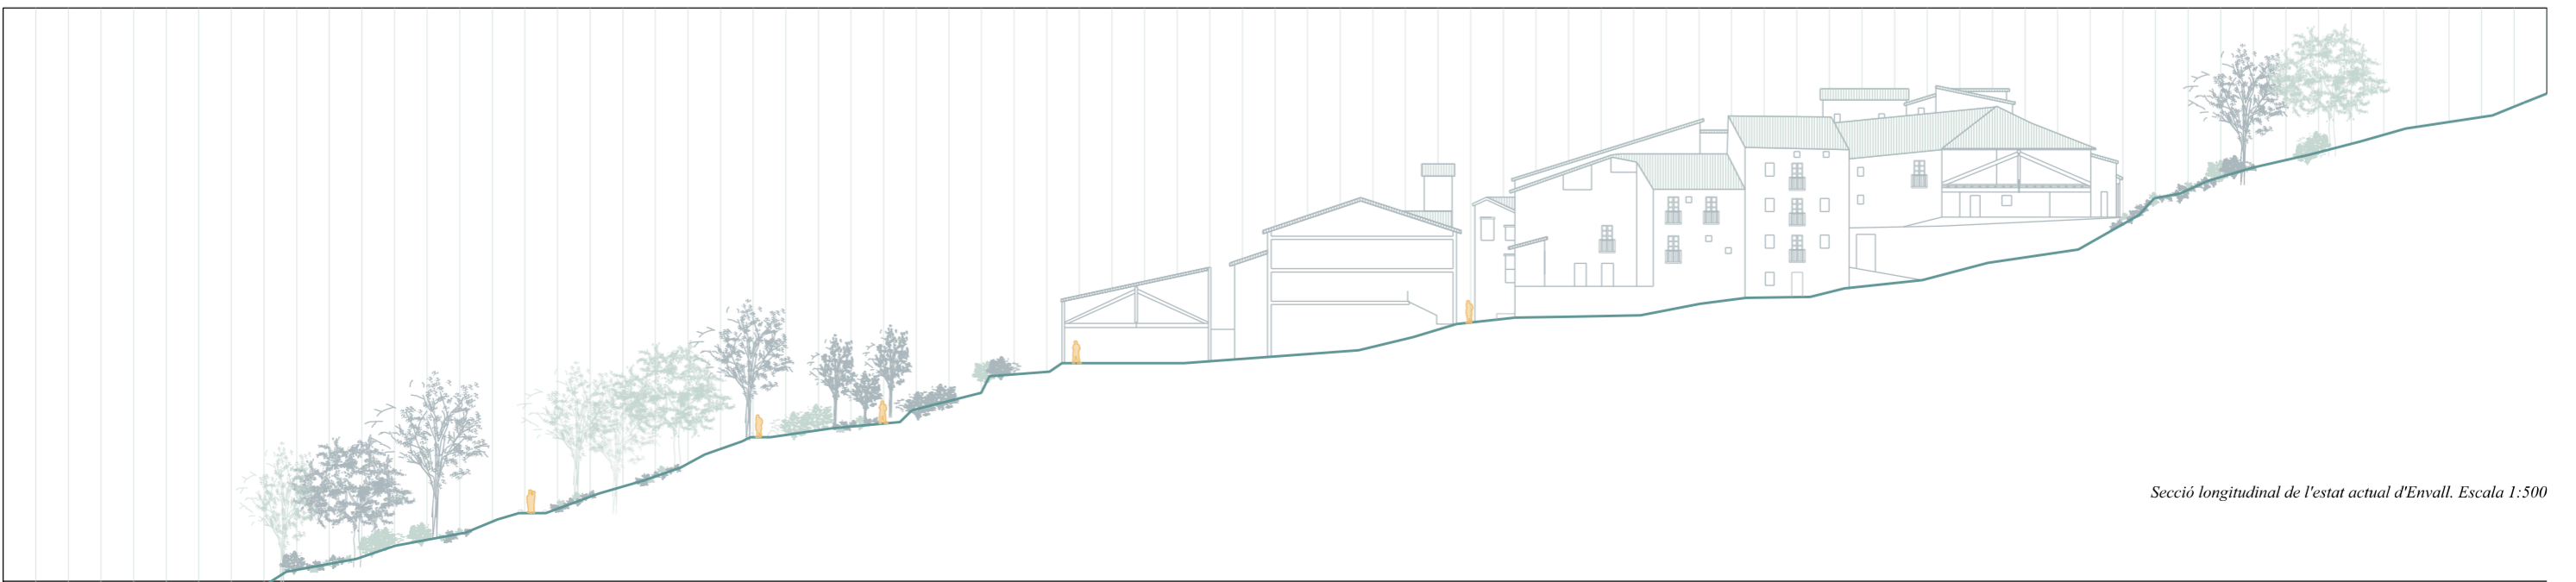

Secció longitudinal de l'estat actual d'Envall. Escala 1:500