



# EL MÒDUL

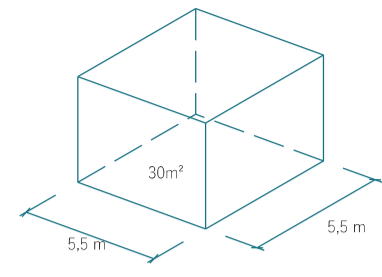



## EL MÒDUL MÍNIM

Es proposa un habitatge mínim on succeïen les accions més privades i en canvi la mida dels espais comuns són més grans. Per tant en el projecte tots els habitatges estan modulats, partint sempre d'un mòdul base, l'habitatge mínim de 30m², un cub de 5,5m x 5,5m.

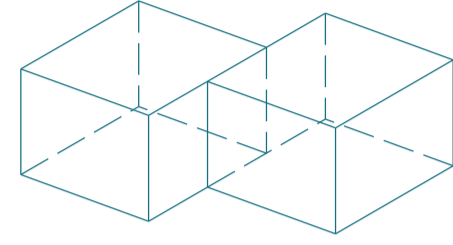


## AGRUPACIONS dels MÒDULS

El mòdul base es pot agrupar fins a un màxim de 3 mòduls. Això dona lloc a diferents tipologies d'habitatge de tamanys diferents: 1M de 30m², 2M de 60m² i 3M de 90m².

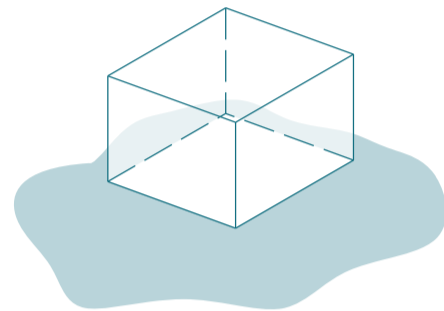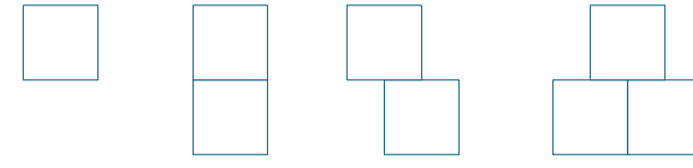


## APROPIACIÓ

Els mòduls tenen un espai intermig de recolzament a l'habitatge, aquest espai intermig de caràcter veïnal o més privat segons les preferències dels usuaris.

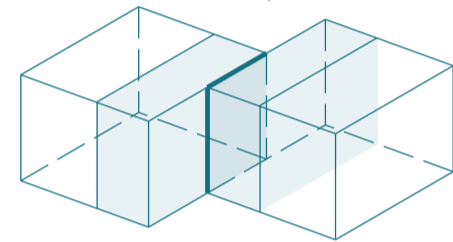

## EL MUR INSTAL·LACIONS

Les instal·lacions verticalment coincideixen amb el mur d'unió de dos mòduls, quan és un sòl mòdul queda un armari registrable per la passera amb una porta d'acer galvanitzat, i un banc integrat.

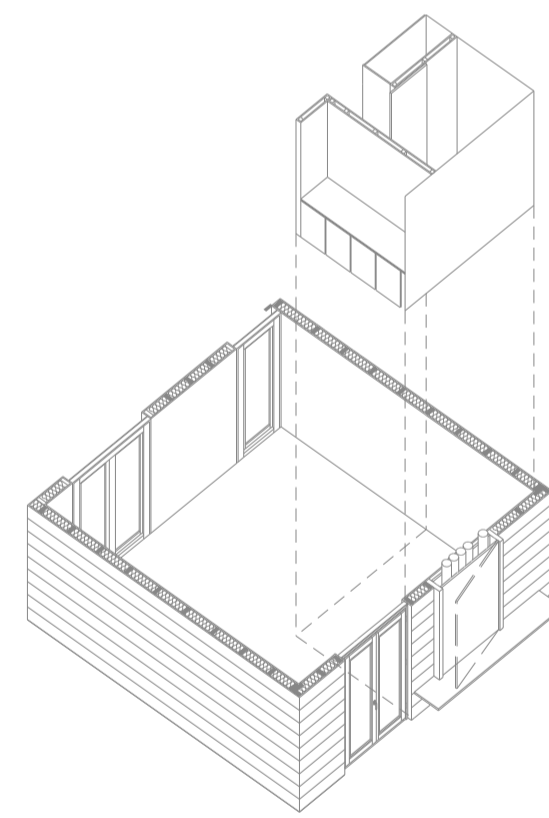

## MATERIALITAT

Els mòduls són caixes totalment aïllades en si mateixes, d'entramat de fusta, amb un acabat exterior de lameles de fusta horitzontals.


## REFERÈNCIES




ICTA- Institut de ciència i tecnologia ambiental  
HARquitectes i DATAE  
Projecte que amb diferents patis on també es veu un forjat amb unes "caixes" col·locades sobre d'aquest.



18 Social Housing Apartments  
López Rivera Arquitectes  
Projecte d'habitatges social on utilitza les persianes per la seva versilitat. I una subestructura que aguanta la barana.

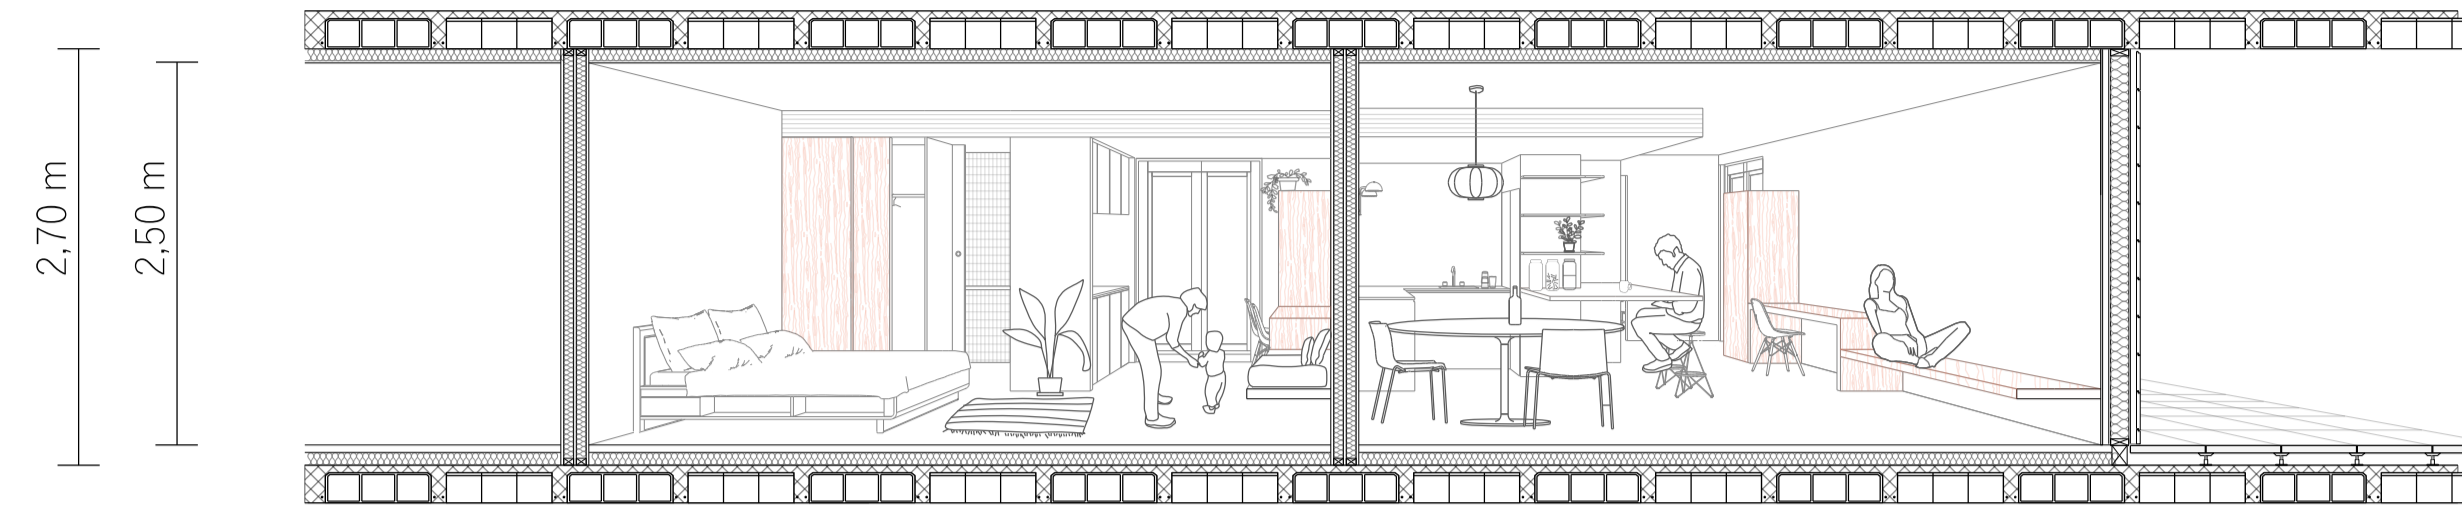

SECCIÓ 1 I 2 MÒDULS  
E 1/50

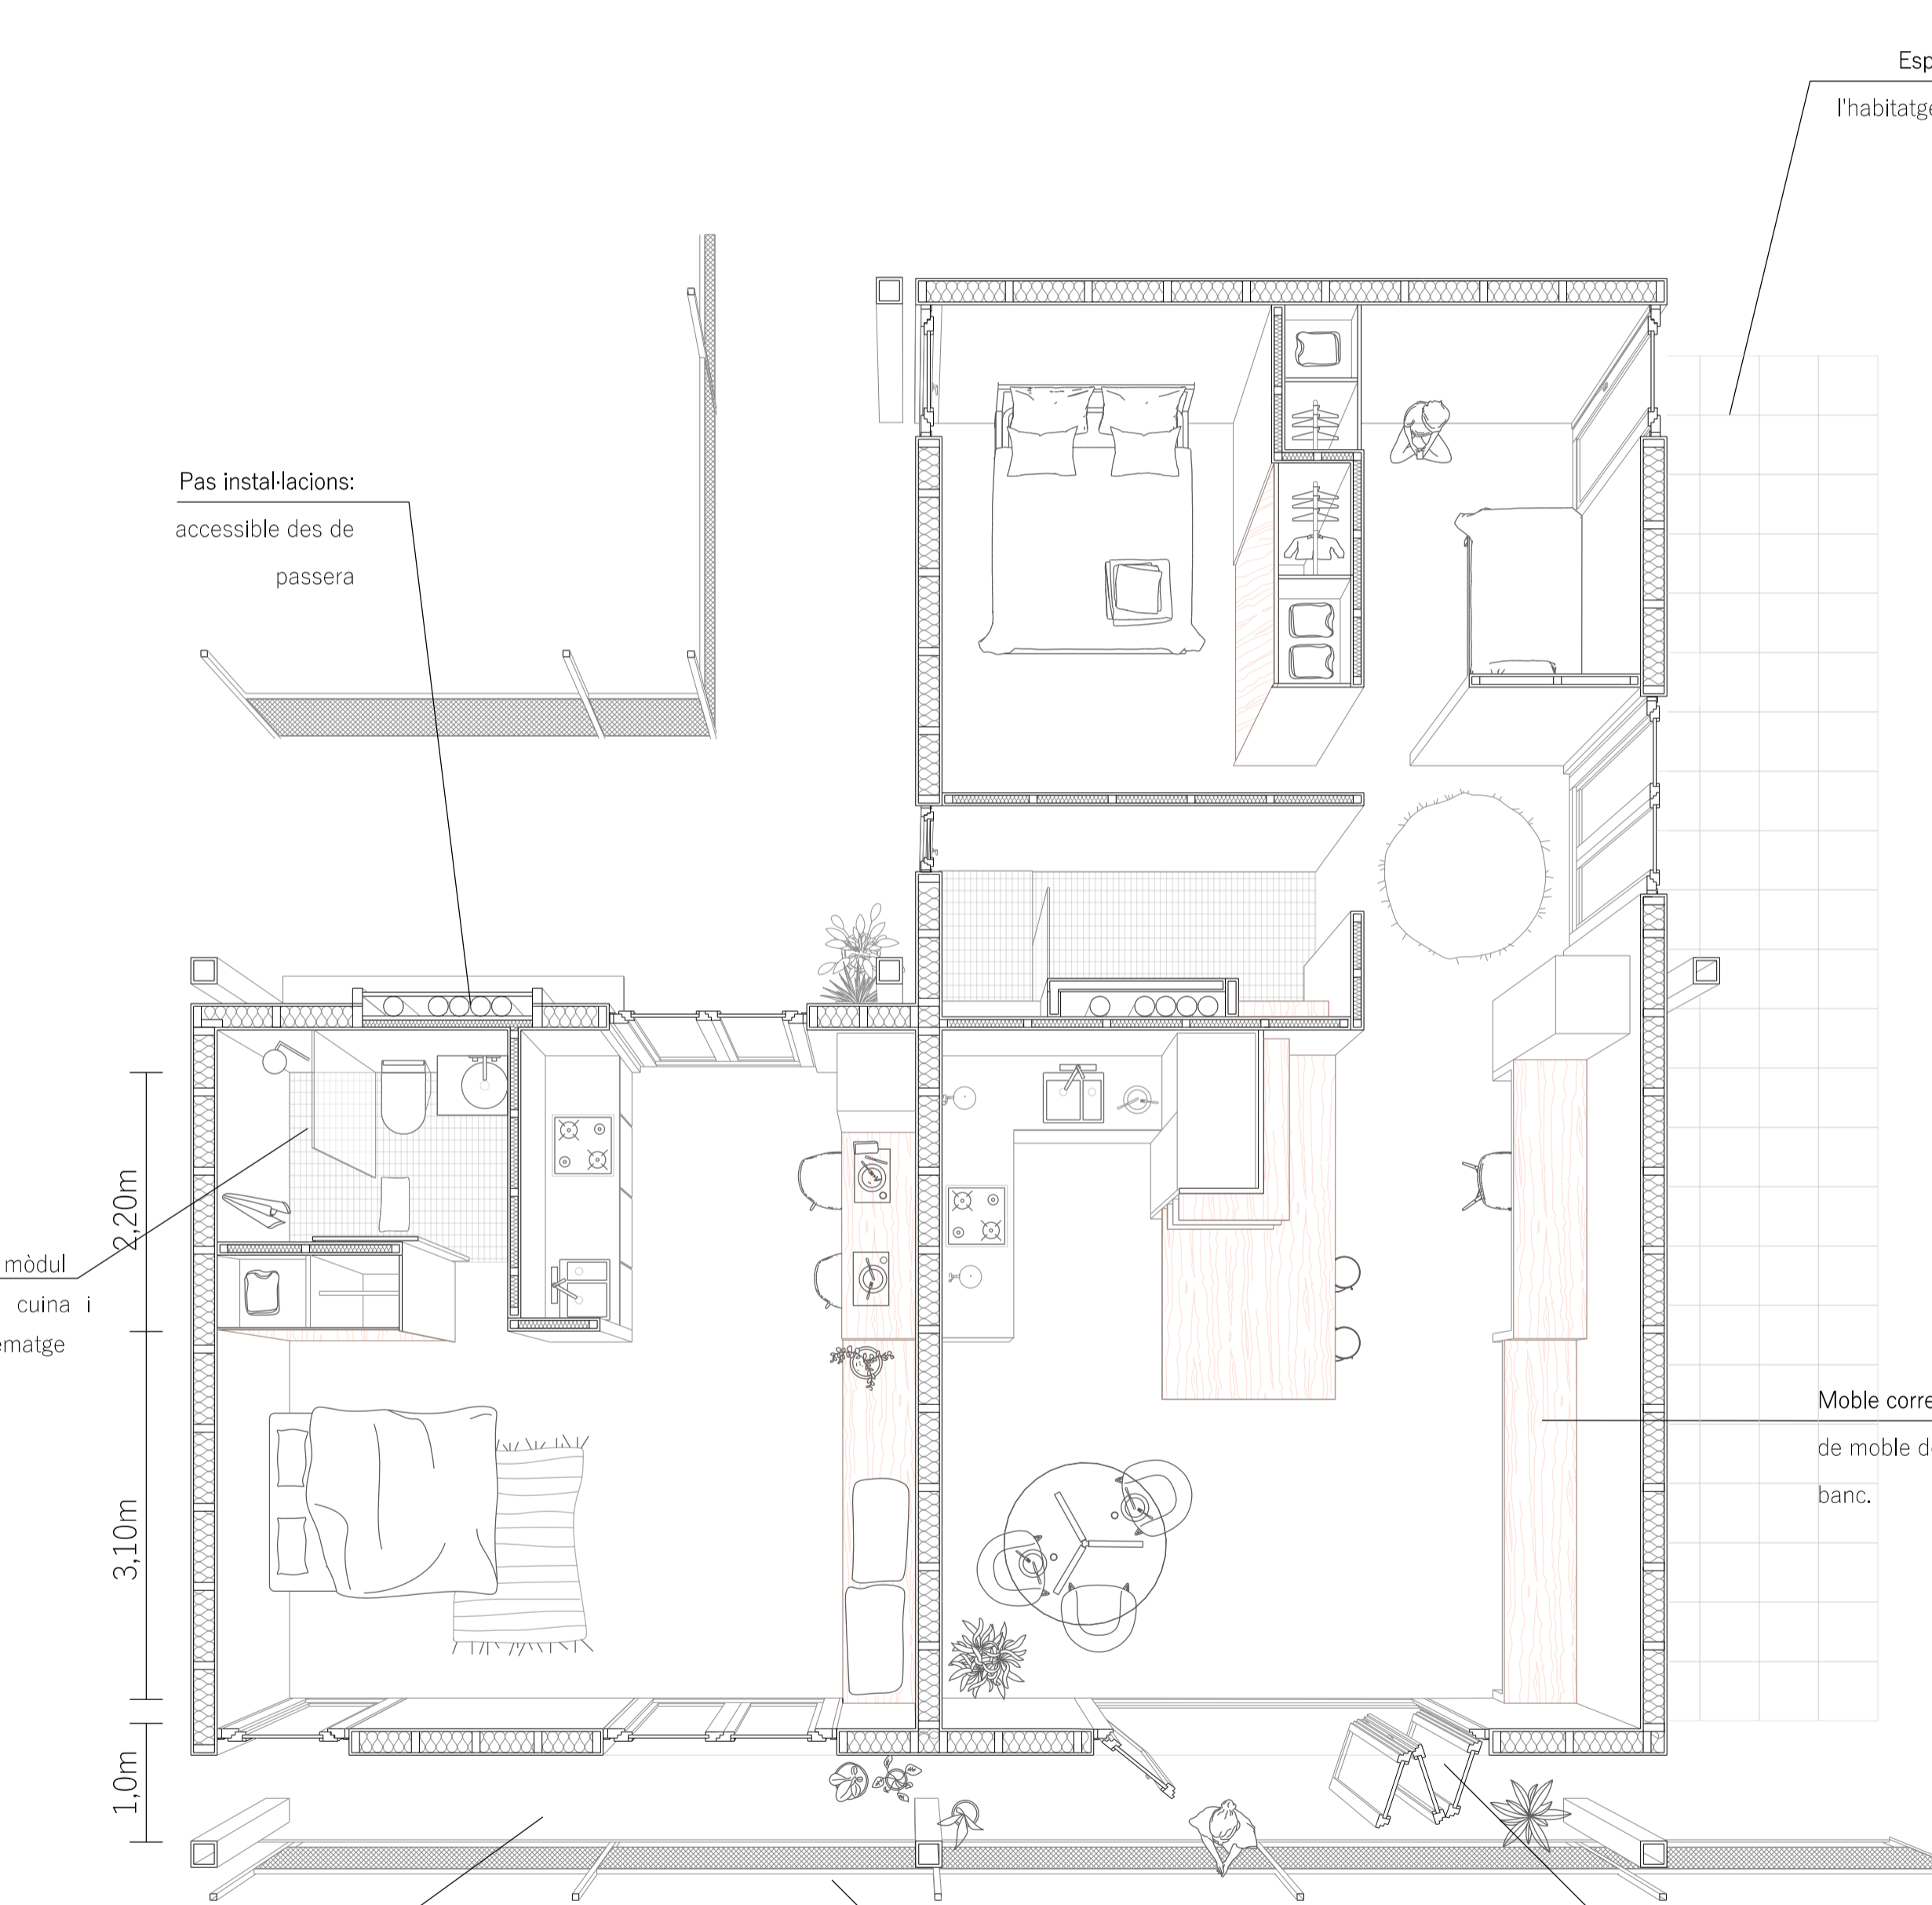

BOXinBOX: mòdul de bany, cuina i emmagatzematge

Pas instal·lacions: accessible des de passera

2,20m  
3,10m  
1,0m

Terrassa: cada mòdul té un espai de passera-terrasa davant

Persiana: protecció visual i solar flexible

Moble corregut: que fa de taula, de moble de menjador o de banc.

Finestra acorrió: per facilitar la relació interior-exterior.

PLANTA 1 I 2 MÒDULS  
E 1/50



CUINA- ESTAR 2 MÒDULS



CUINA- ESTAR 1 MÒDUL



ESPAI D'APROPIACIÓ