



_Activitats a la plaça

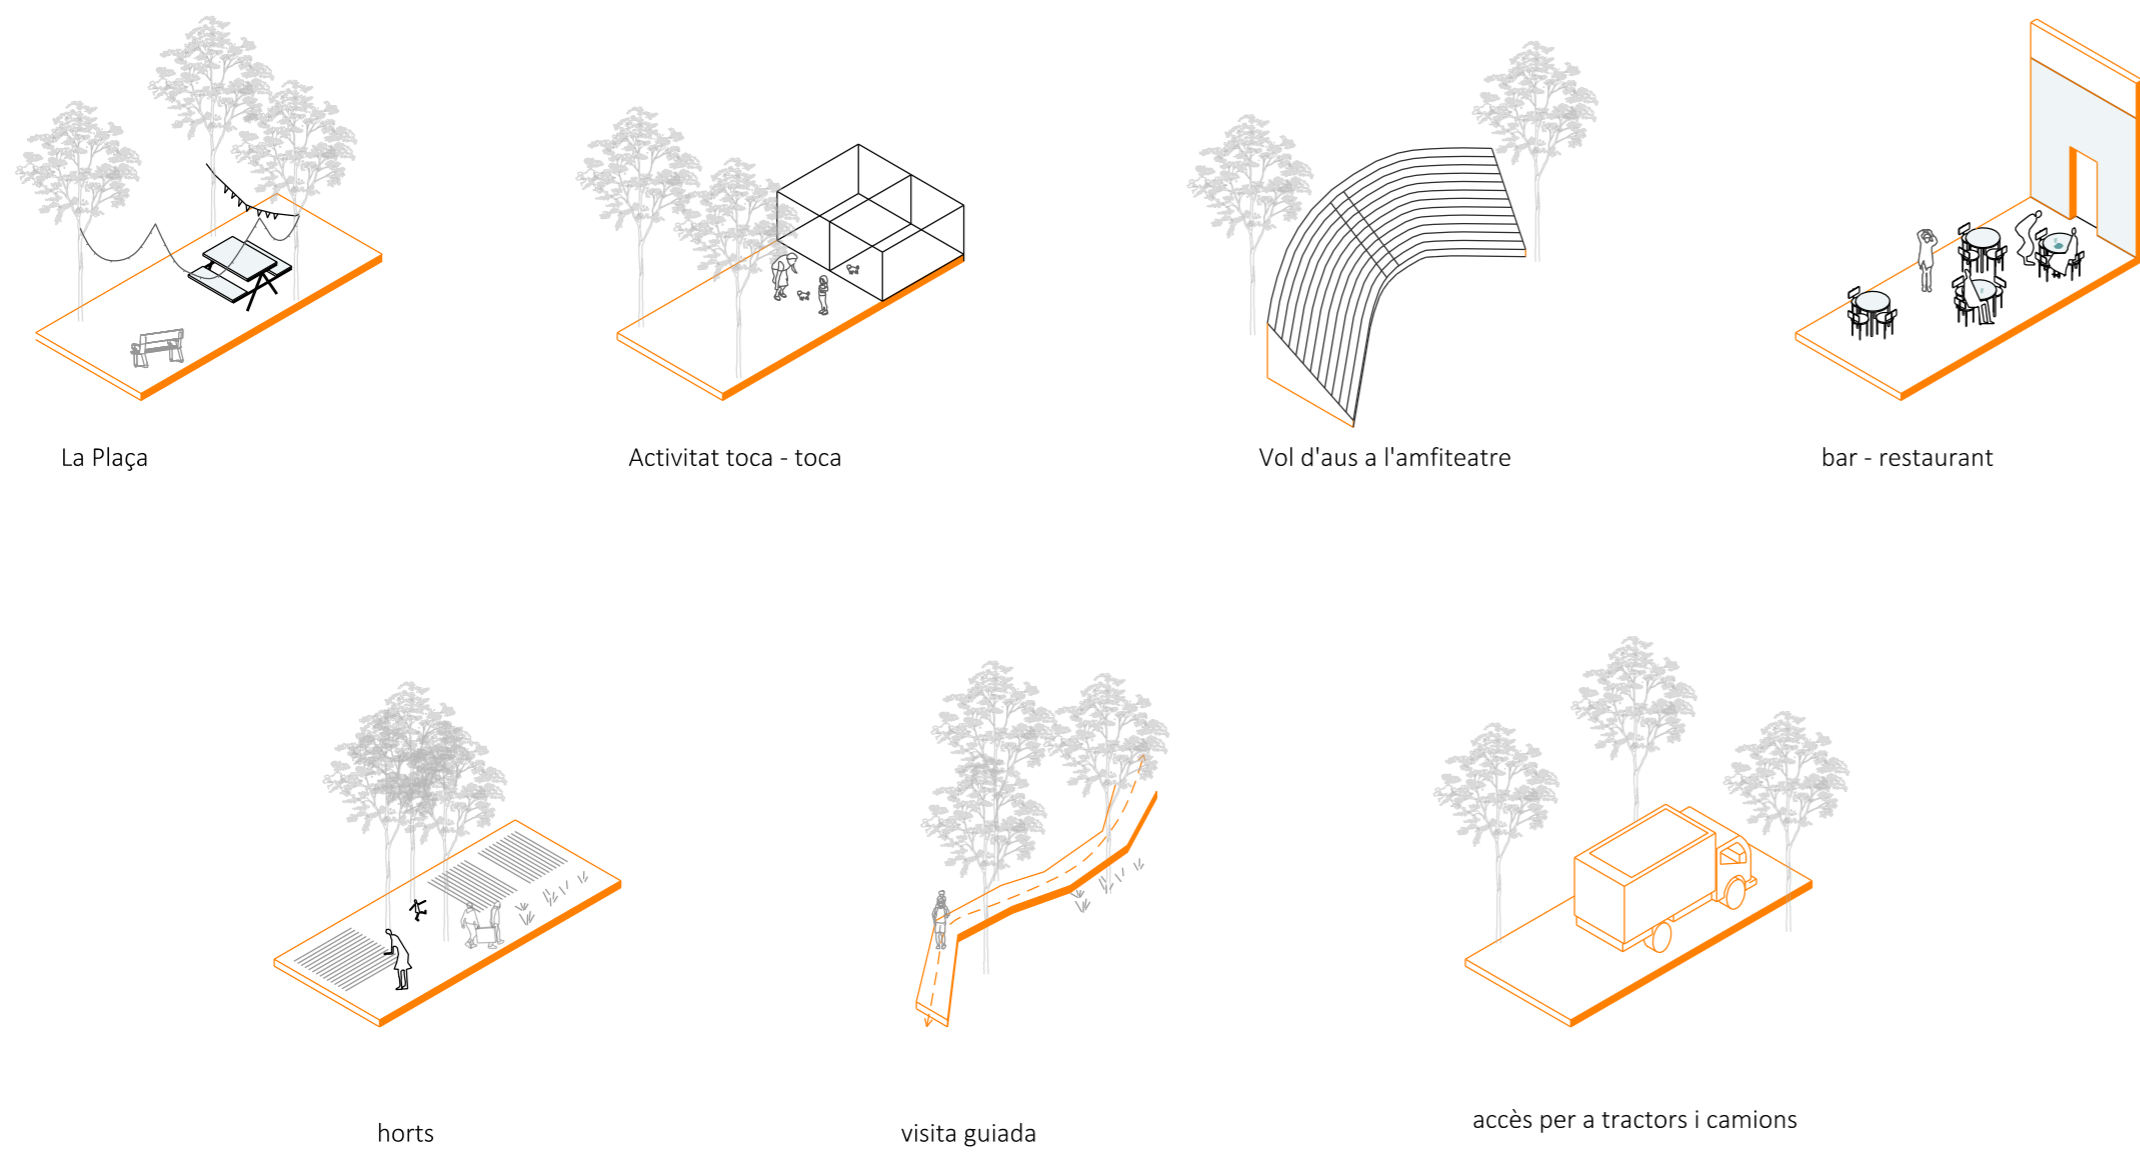



_Proposta plaça
E 1/500

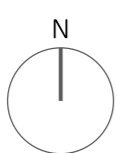

_esquema plaça: masia com a nou eix

Desplaçant els horts i les gàbies dels animals de granja, es genera un nou espai semblant a una PLAÇA. Un punt des d'on poder començar o acabar el recorregut del zoo, trencant així amb els recorreguts estrets i laberíntics d'obligat sentit i ordre, un nou on passar-hi el dia, a més de la visita.

La plaça té com a element destacat i per tant, de més valor, la masia del segle XVI, casa dels propietaris del Zoo del Pirineu. Aquest nou espai està limitat a partir de les dues façanes dels nous edificis i dels murs de contenció que separen les gàbies de granja, plenes de brutícia i no tan agradables, de la plaça. A les gàbies d'animals de granja s'hi accedeix des de la plaça per a realitzar activitats al mateix espai, però resguardat de la resta d'activitats.

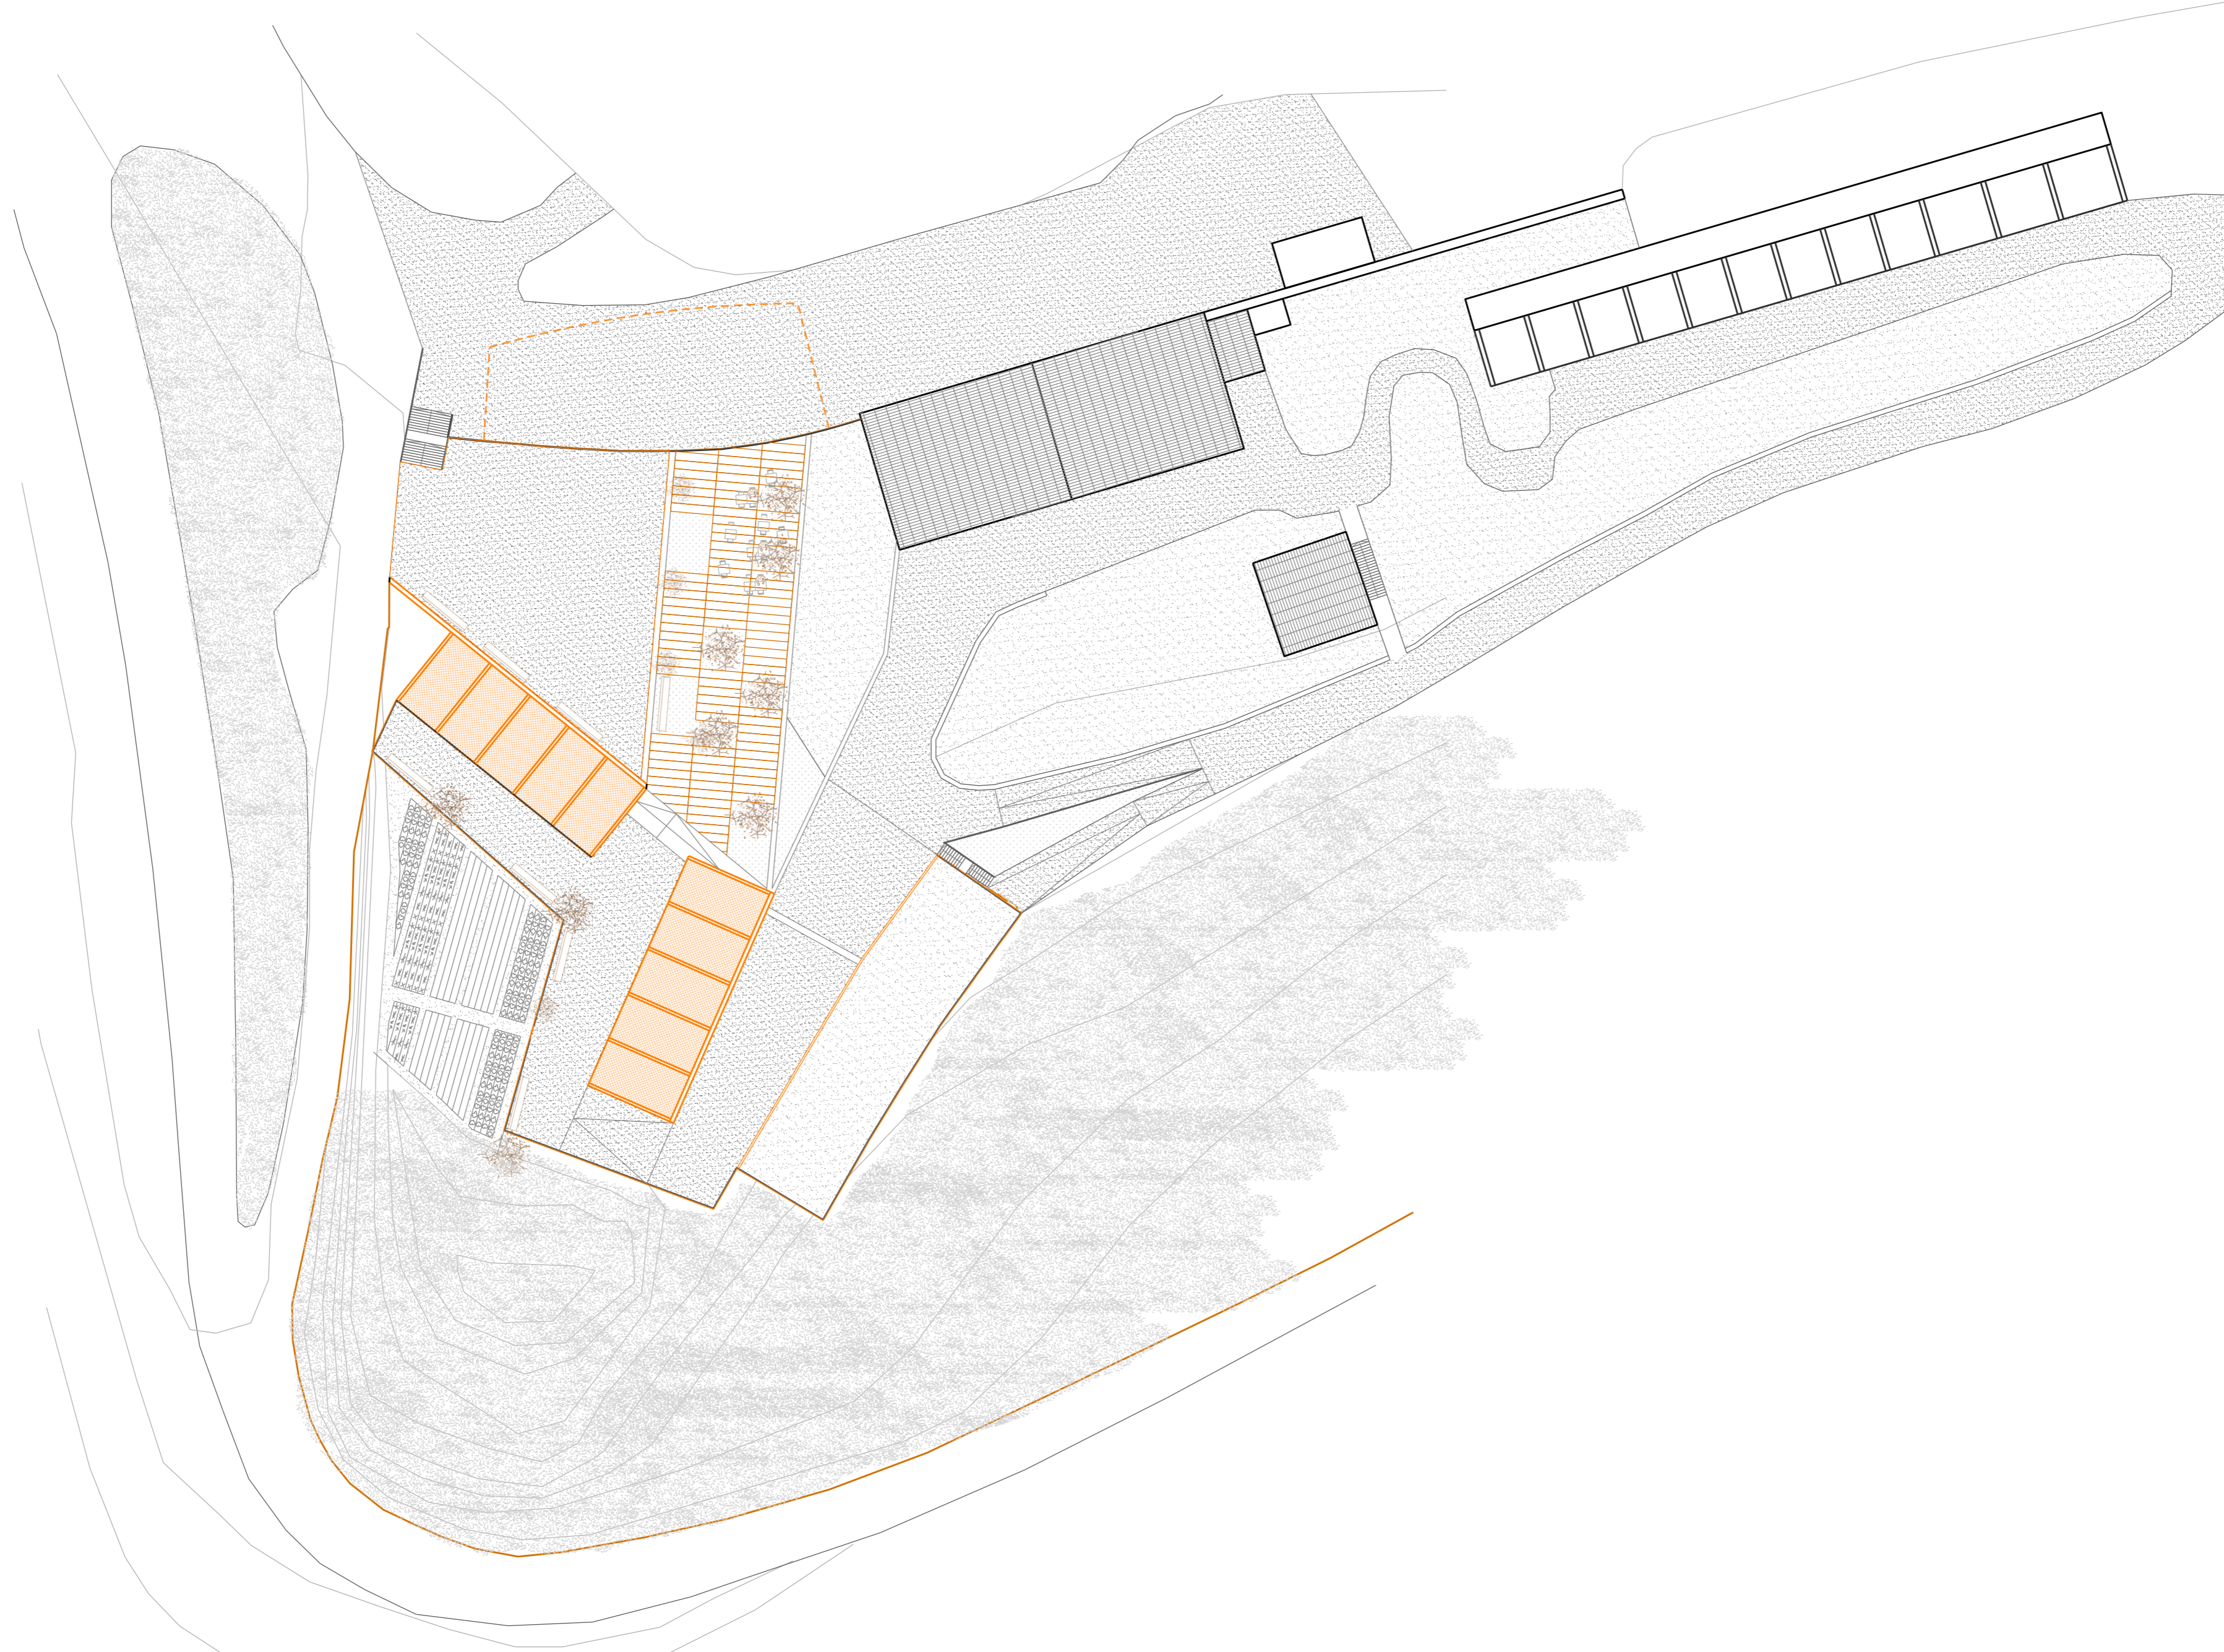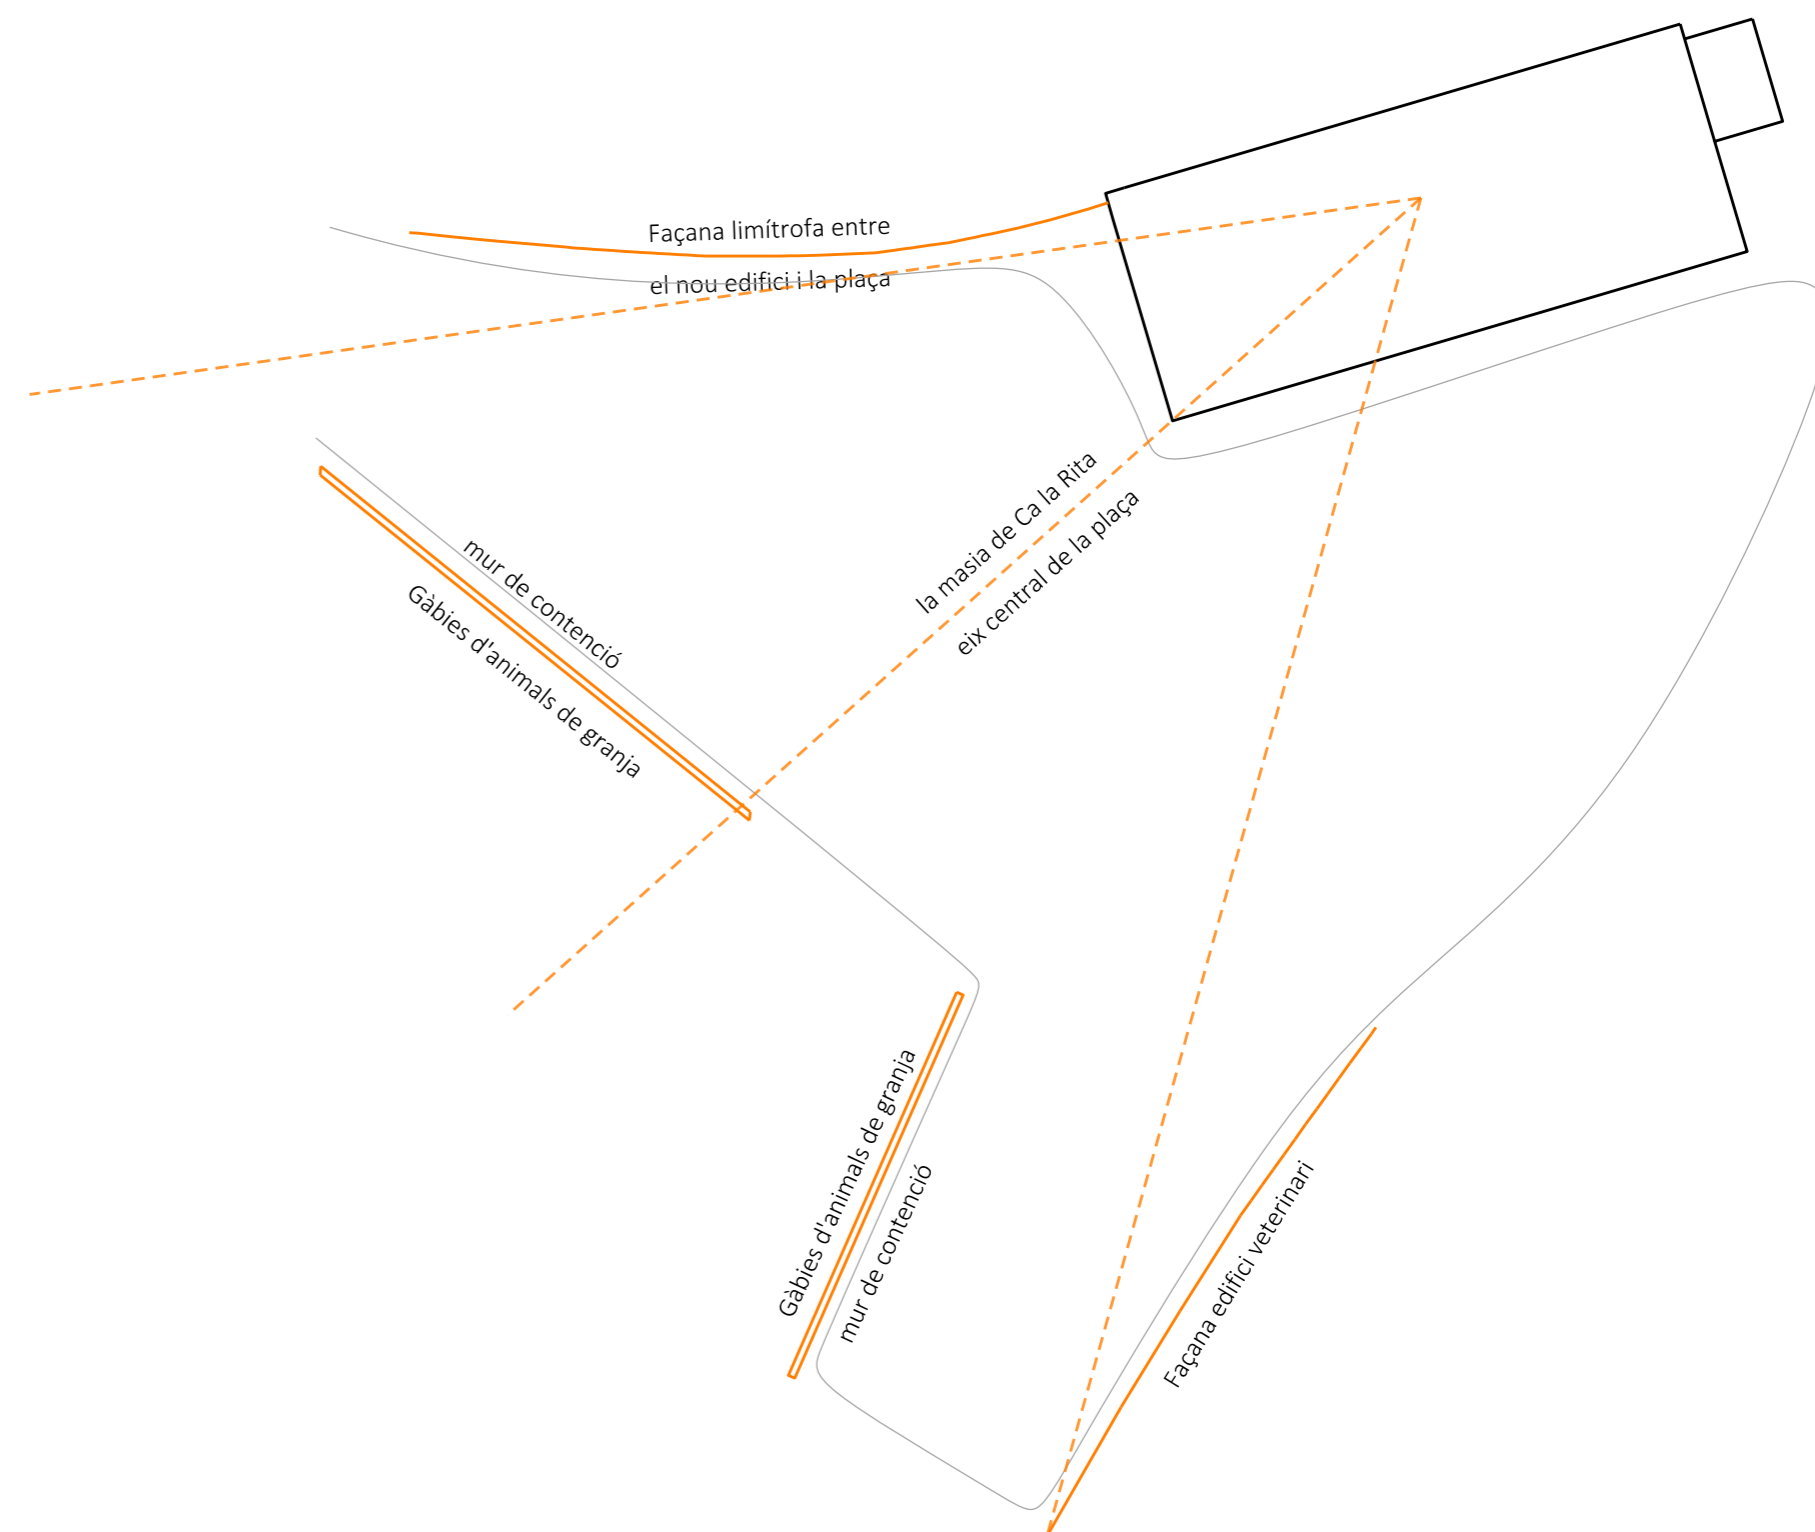

_Edifici centre visitants

_Masia Ca la Rita

_Edifici veterinari

