




_Esquema programa de l'edifici

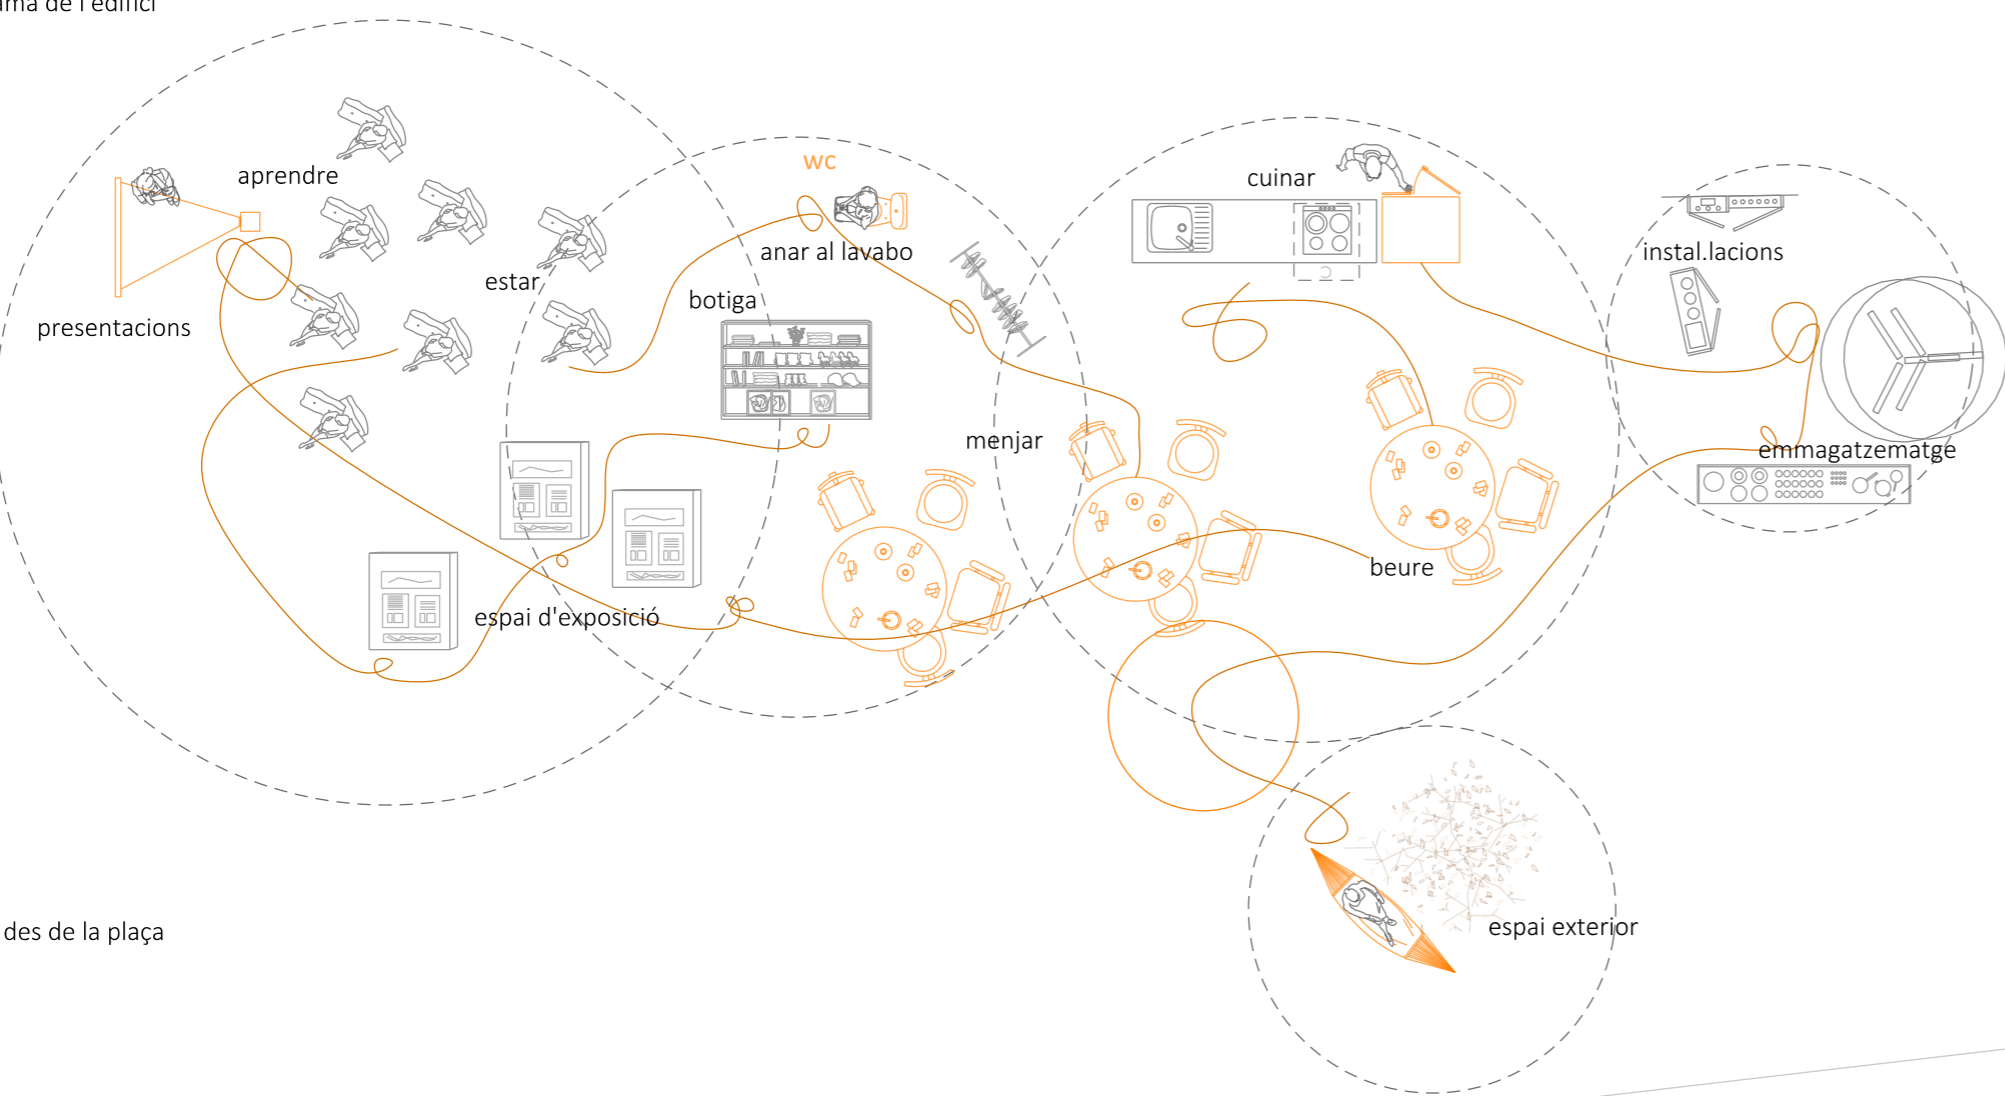


_Situació dins l'àmbit de la plaça

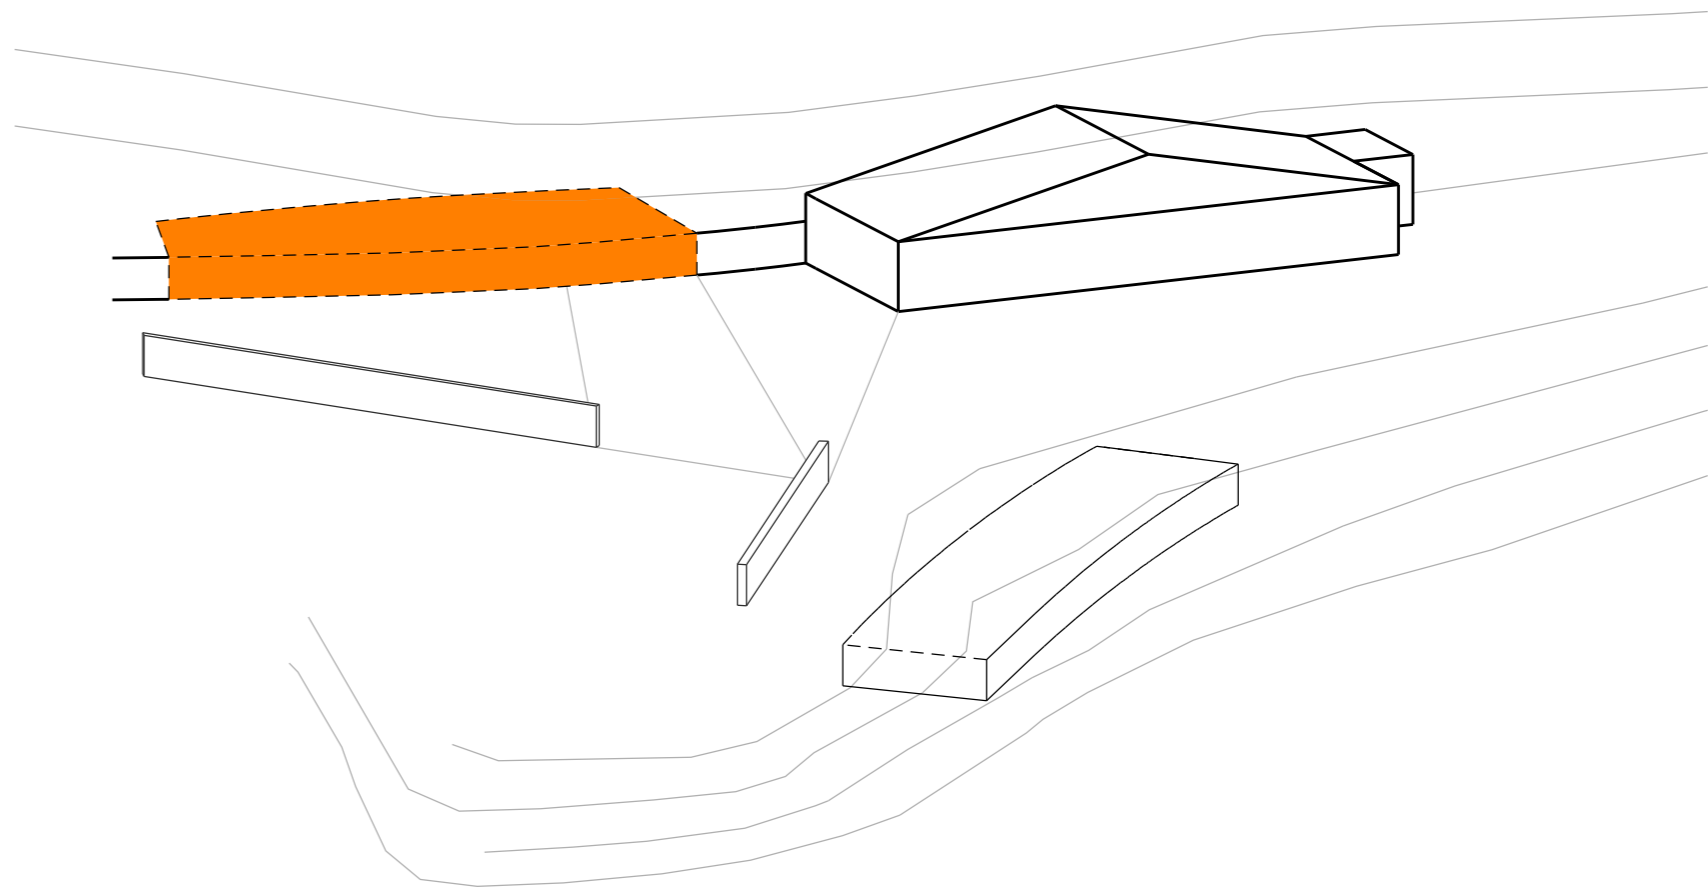

_Alçat de l'edifici des de la plaça
E 1/100

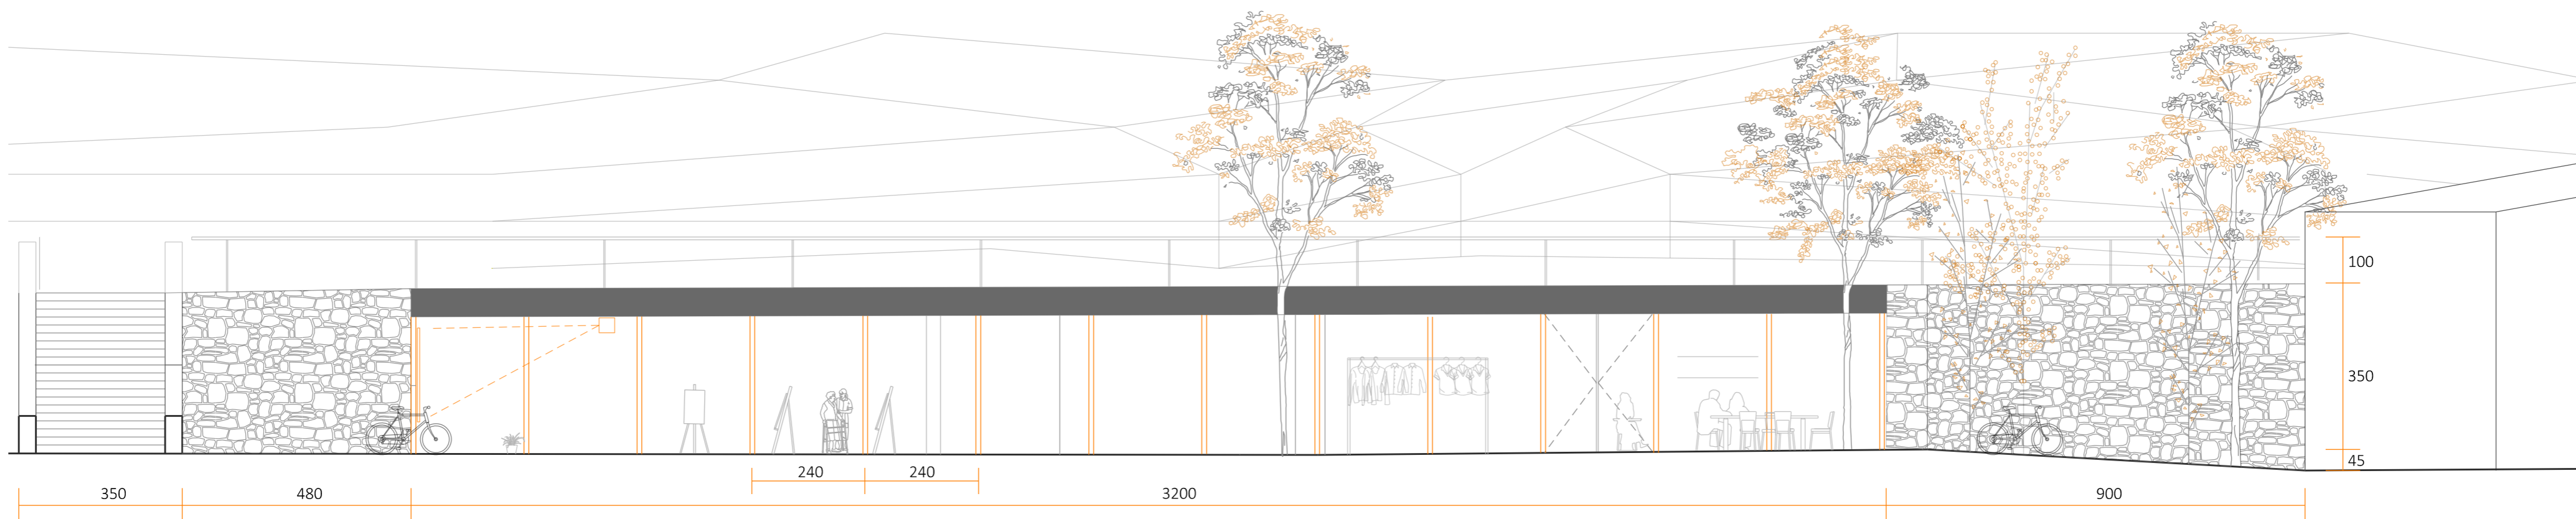

_Planta edifici públic
E 1/100

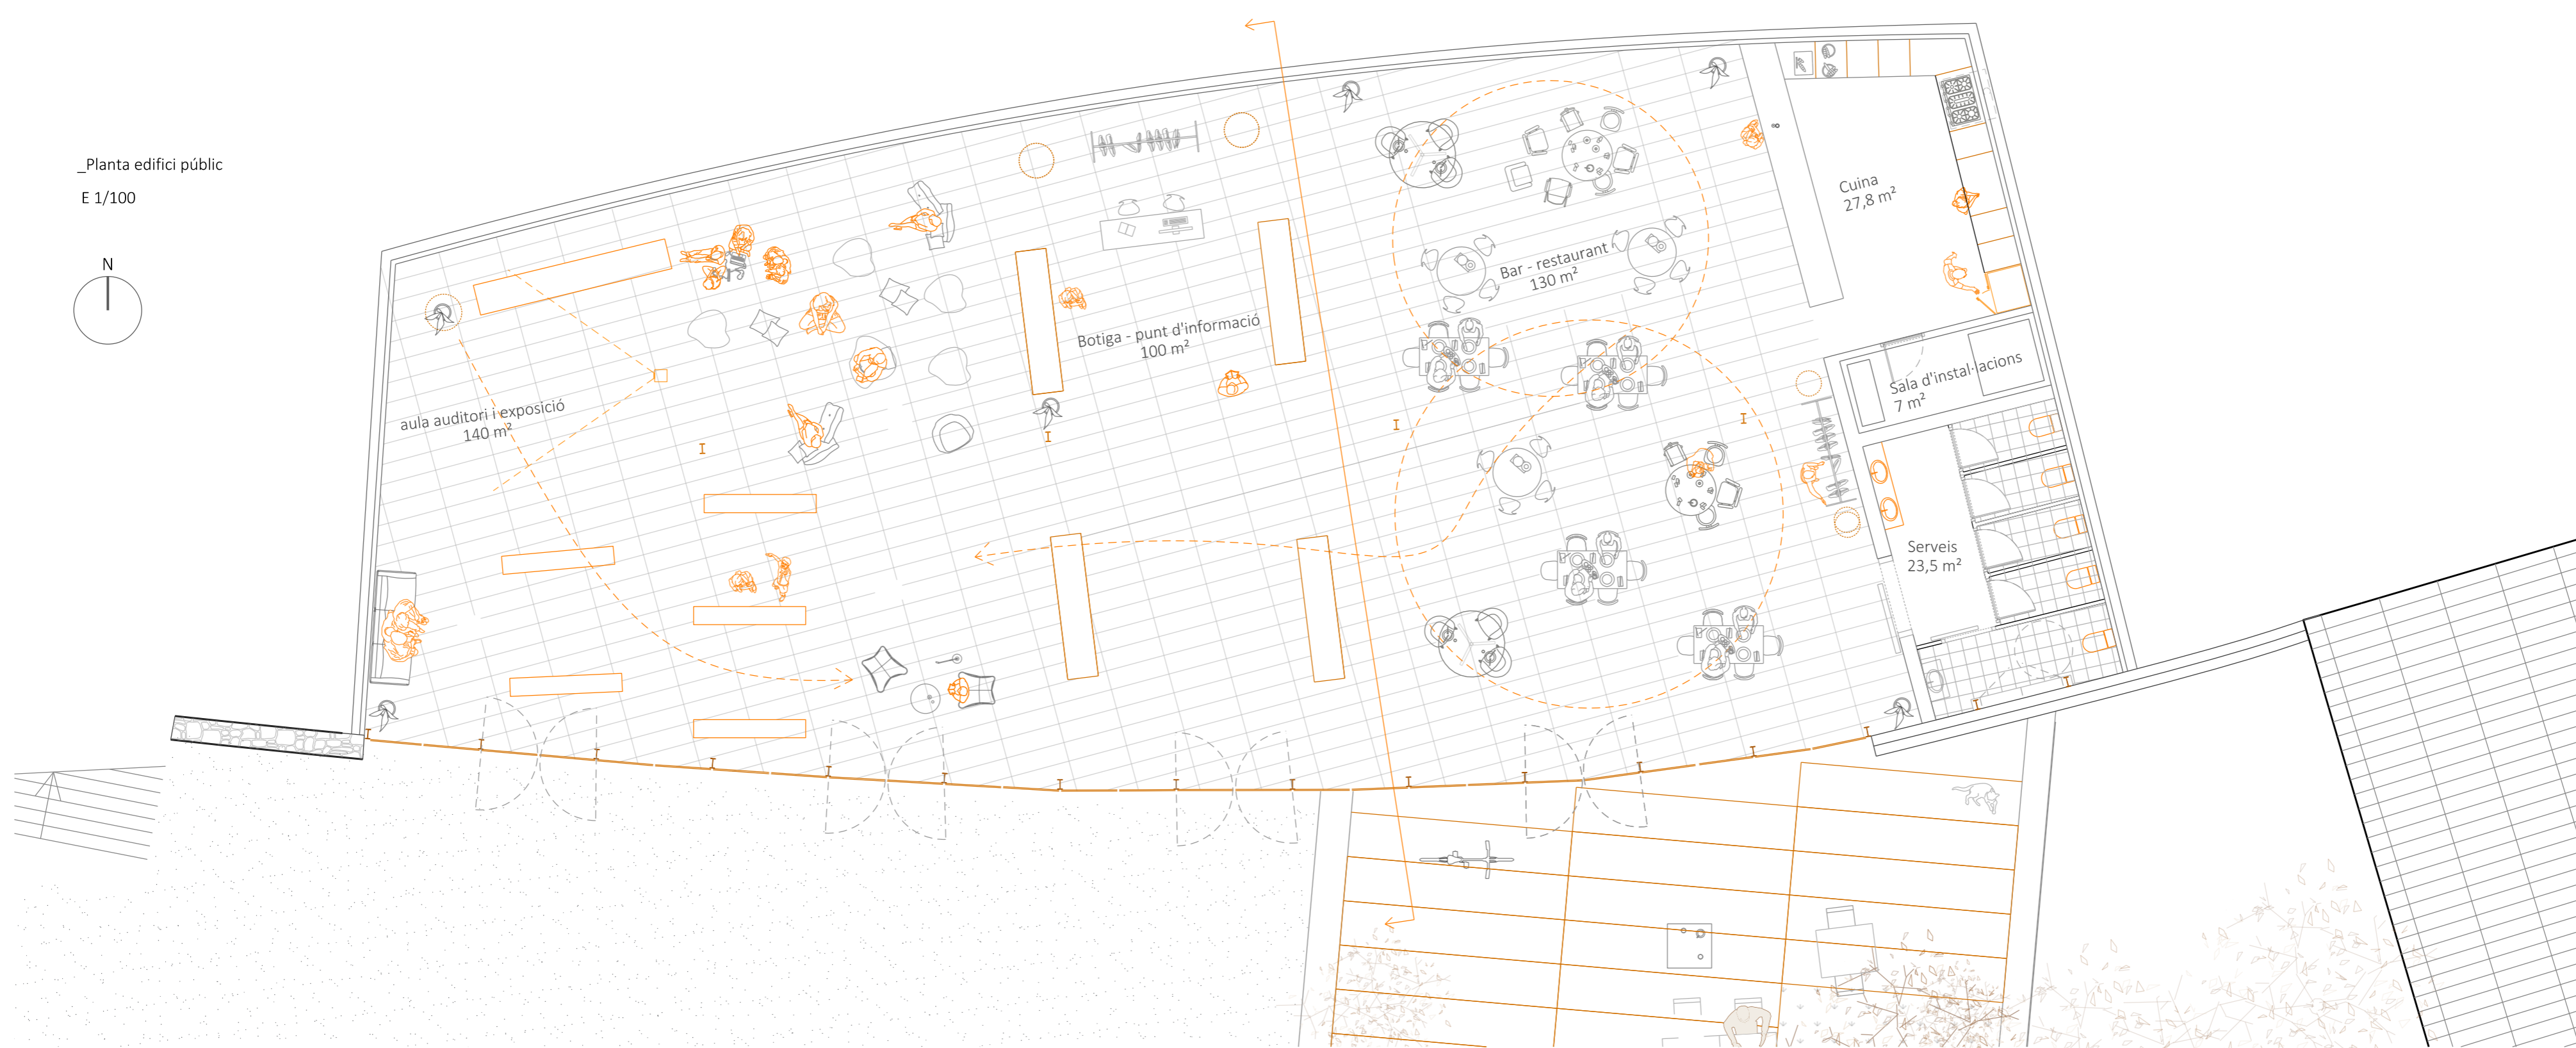

_Quadre superfícies

Superfície construïda 470 m²
Superfície útil 428,3 m²

quadre superfícies aula útil	428,3 m ²
Serveis	23,5 m ²
Sala d'instal·lacions	7 m ²
Cuina	27,8 m ²
Bar - restaurant	130 m ²
Punt d'informació i botiga	100 m ²
Aula auditori i exposició	140 m ²

_Secció
E 1/50

