

_Redistribució dels animals de granja

Espai de gàbies d'animals de granja on s'accentua una part de la plaça i estructura la topografia del lloc.

A més, es separa de la plaça els possibles inconvenients que té l'exposició a les gàbies d'animals de granja com per exemple, les olors.

Alhora queda connectat amb la plaça de tal manera que sigui accessible i tingui sensació d'espai ampli i acollidor.

Amb la mateixa idea de recolocar els animals de granja, s'han redistribuït els horts.




Gàbies granja d'animals


_Planta gàbia
E 1/100




_Detall separació gàbia
E 1/50

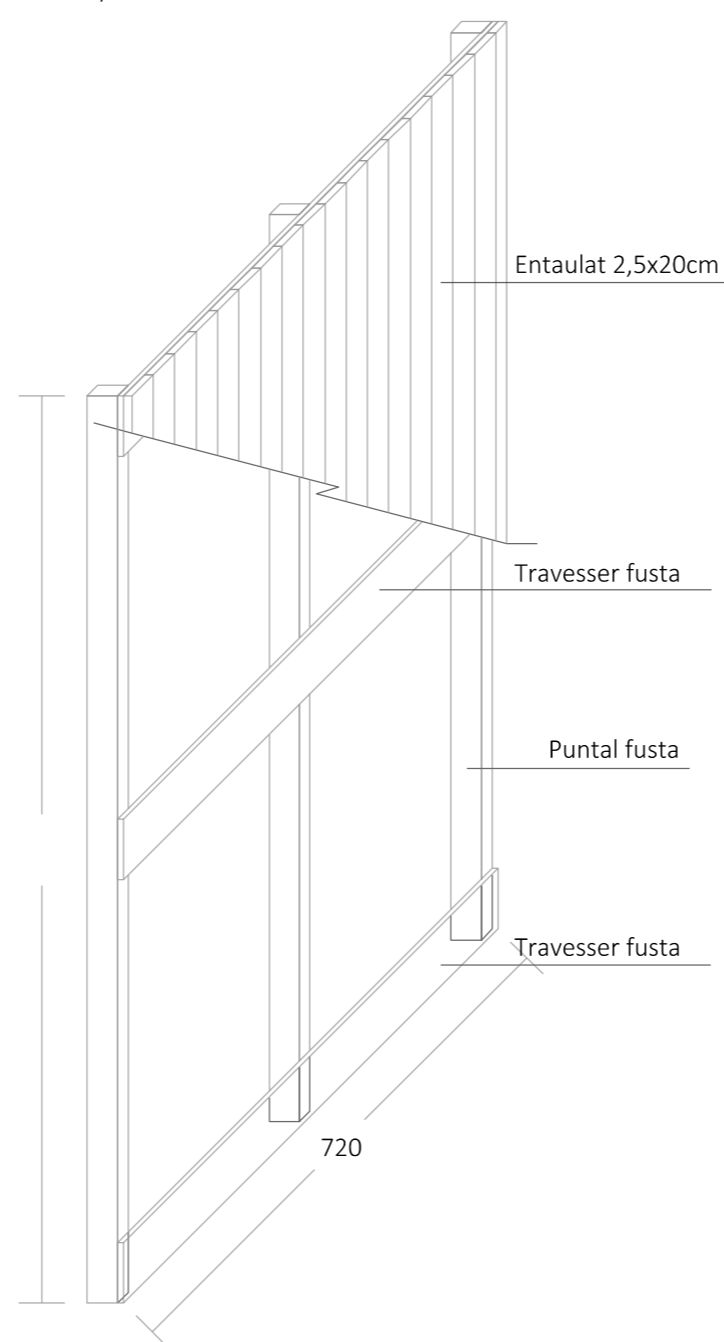


_Detall coberta gàbia
E 1/20

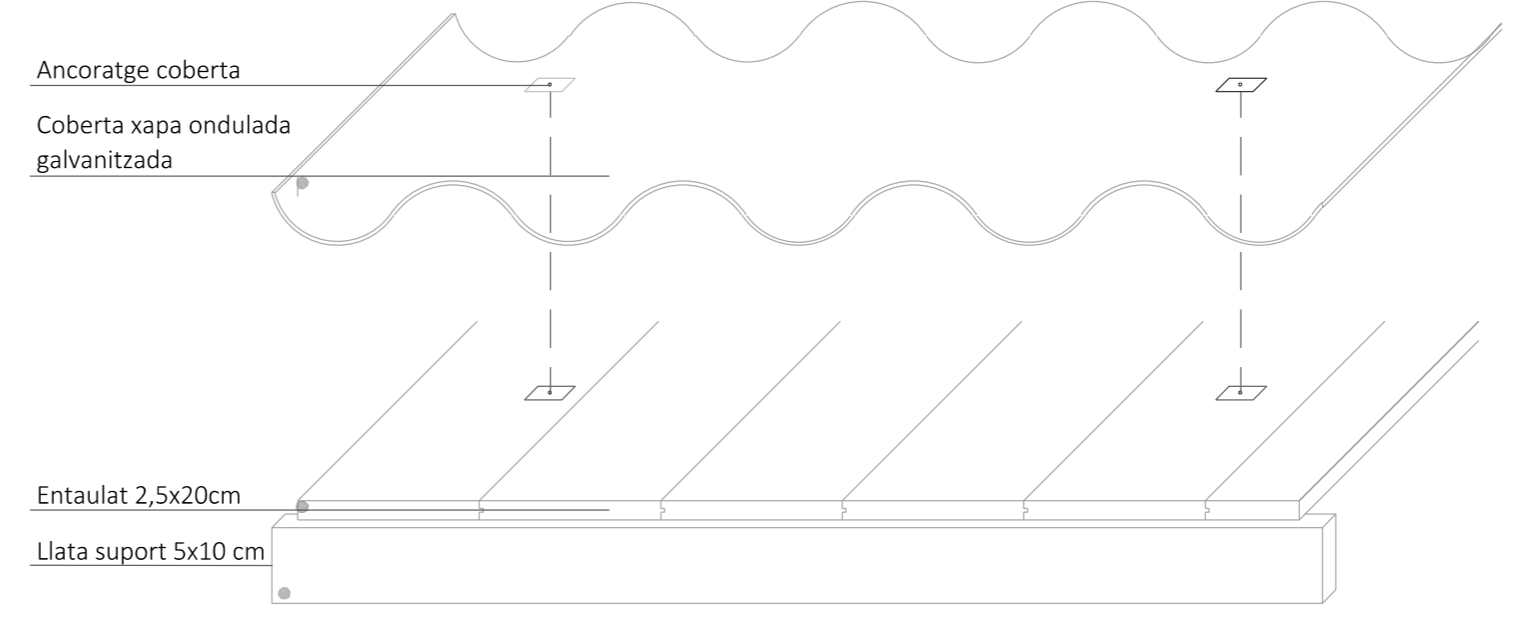

_Secció gàbia
E 1/200

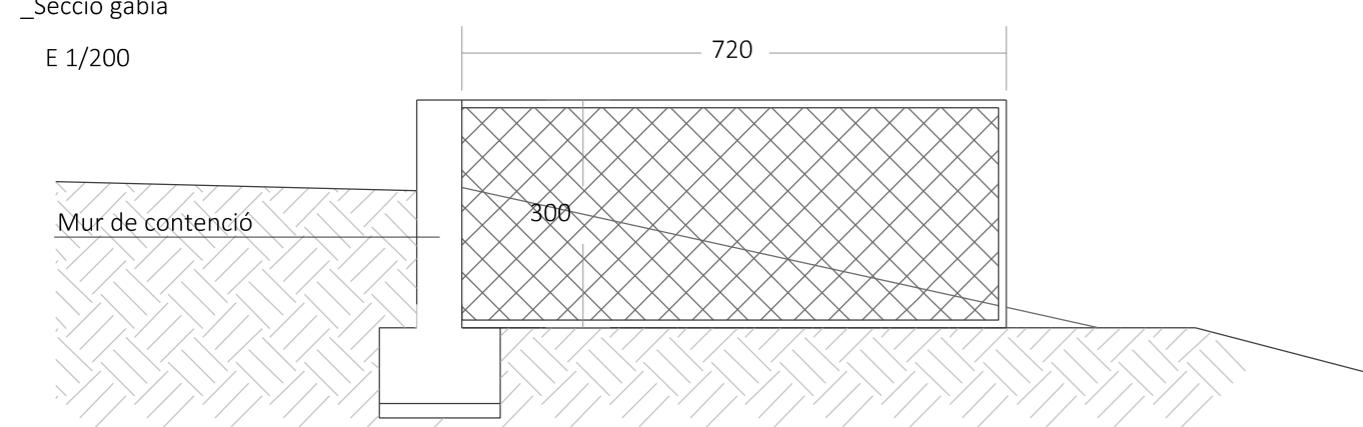

_Detall panell corredís
E 1/10

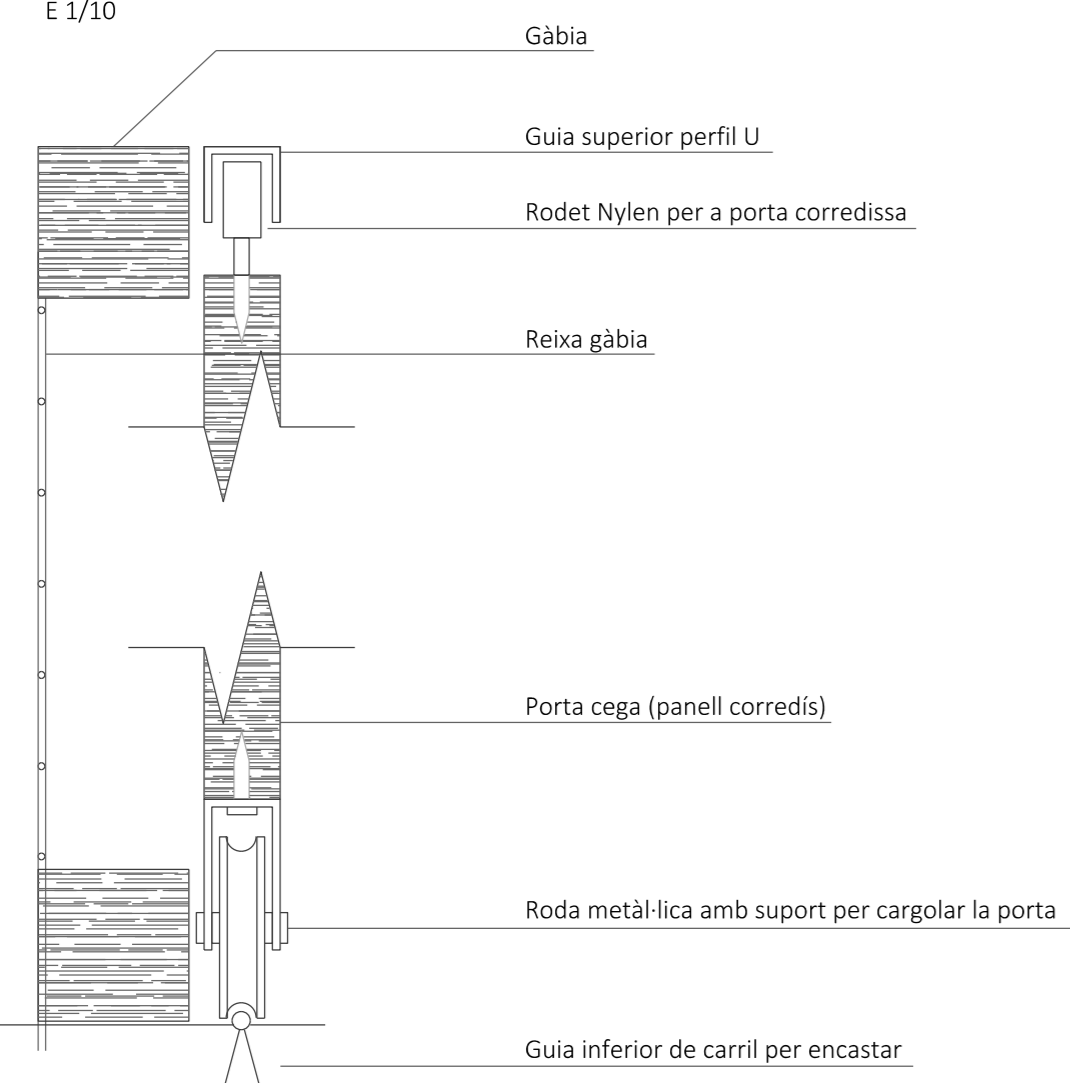

_Detall refugi conill
E 1/50

