





\_12 Detalls constructius

- \_Detall 01 Trobada de pilar metàl·lic amb el forjat reticular  
Trobada de pilar metàl·lic amb les sabates  
Edifici 1 i Edifici 2
- \_Detall 02 Mur pantalla amb el forjat reticular  
Mur pantalla amb la fonamentació  
Edifici 1 i Edifici 2
- \_Detall 03 Fusteria i pilar estructural amb panell sàndwich  
Edifici 2
- \_Detall 04 Detall del pilar amb la fusteria  
Edifici 1 i Edifici 2
- \_Detall 05 Pilar i fusteria amb el paredat  
Edifici 1

Edifici 1: Bar i centre de visitants

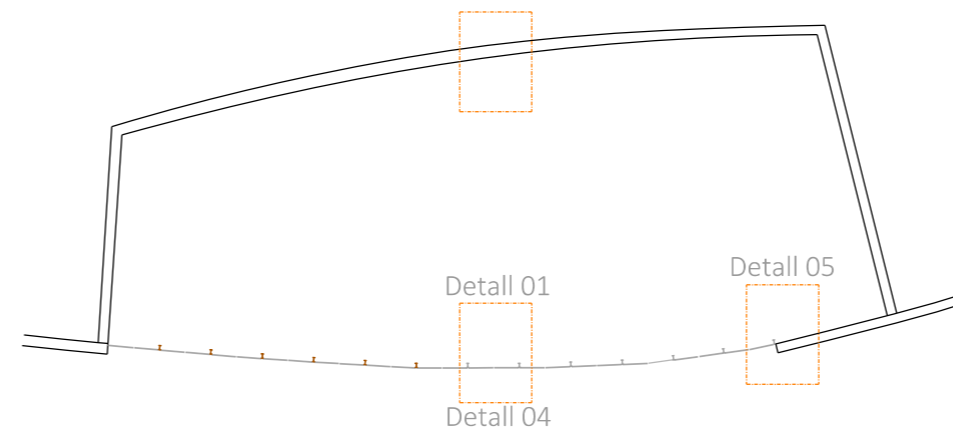

Edifici 2: Veterinari

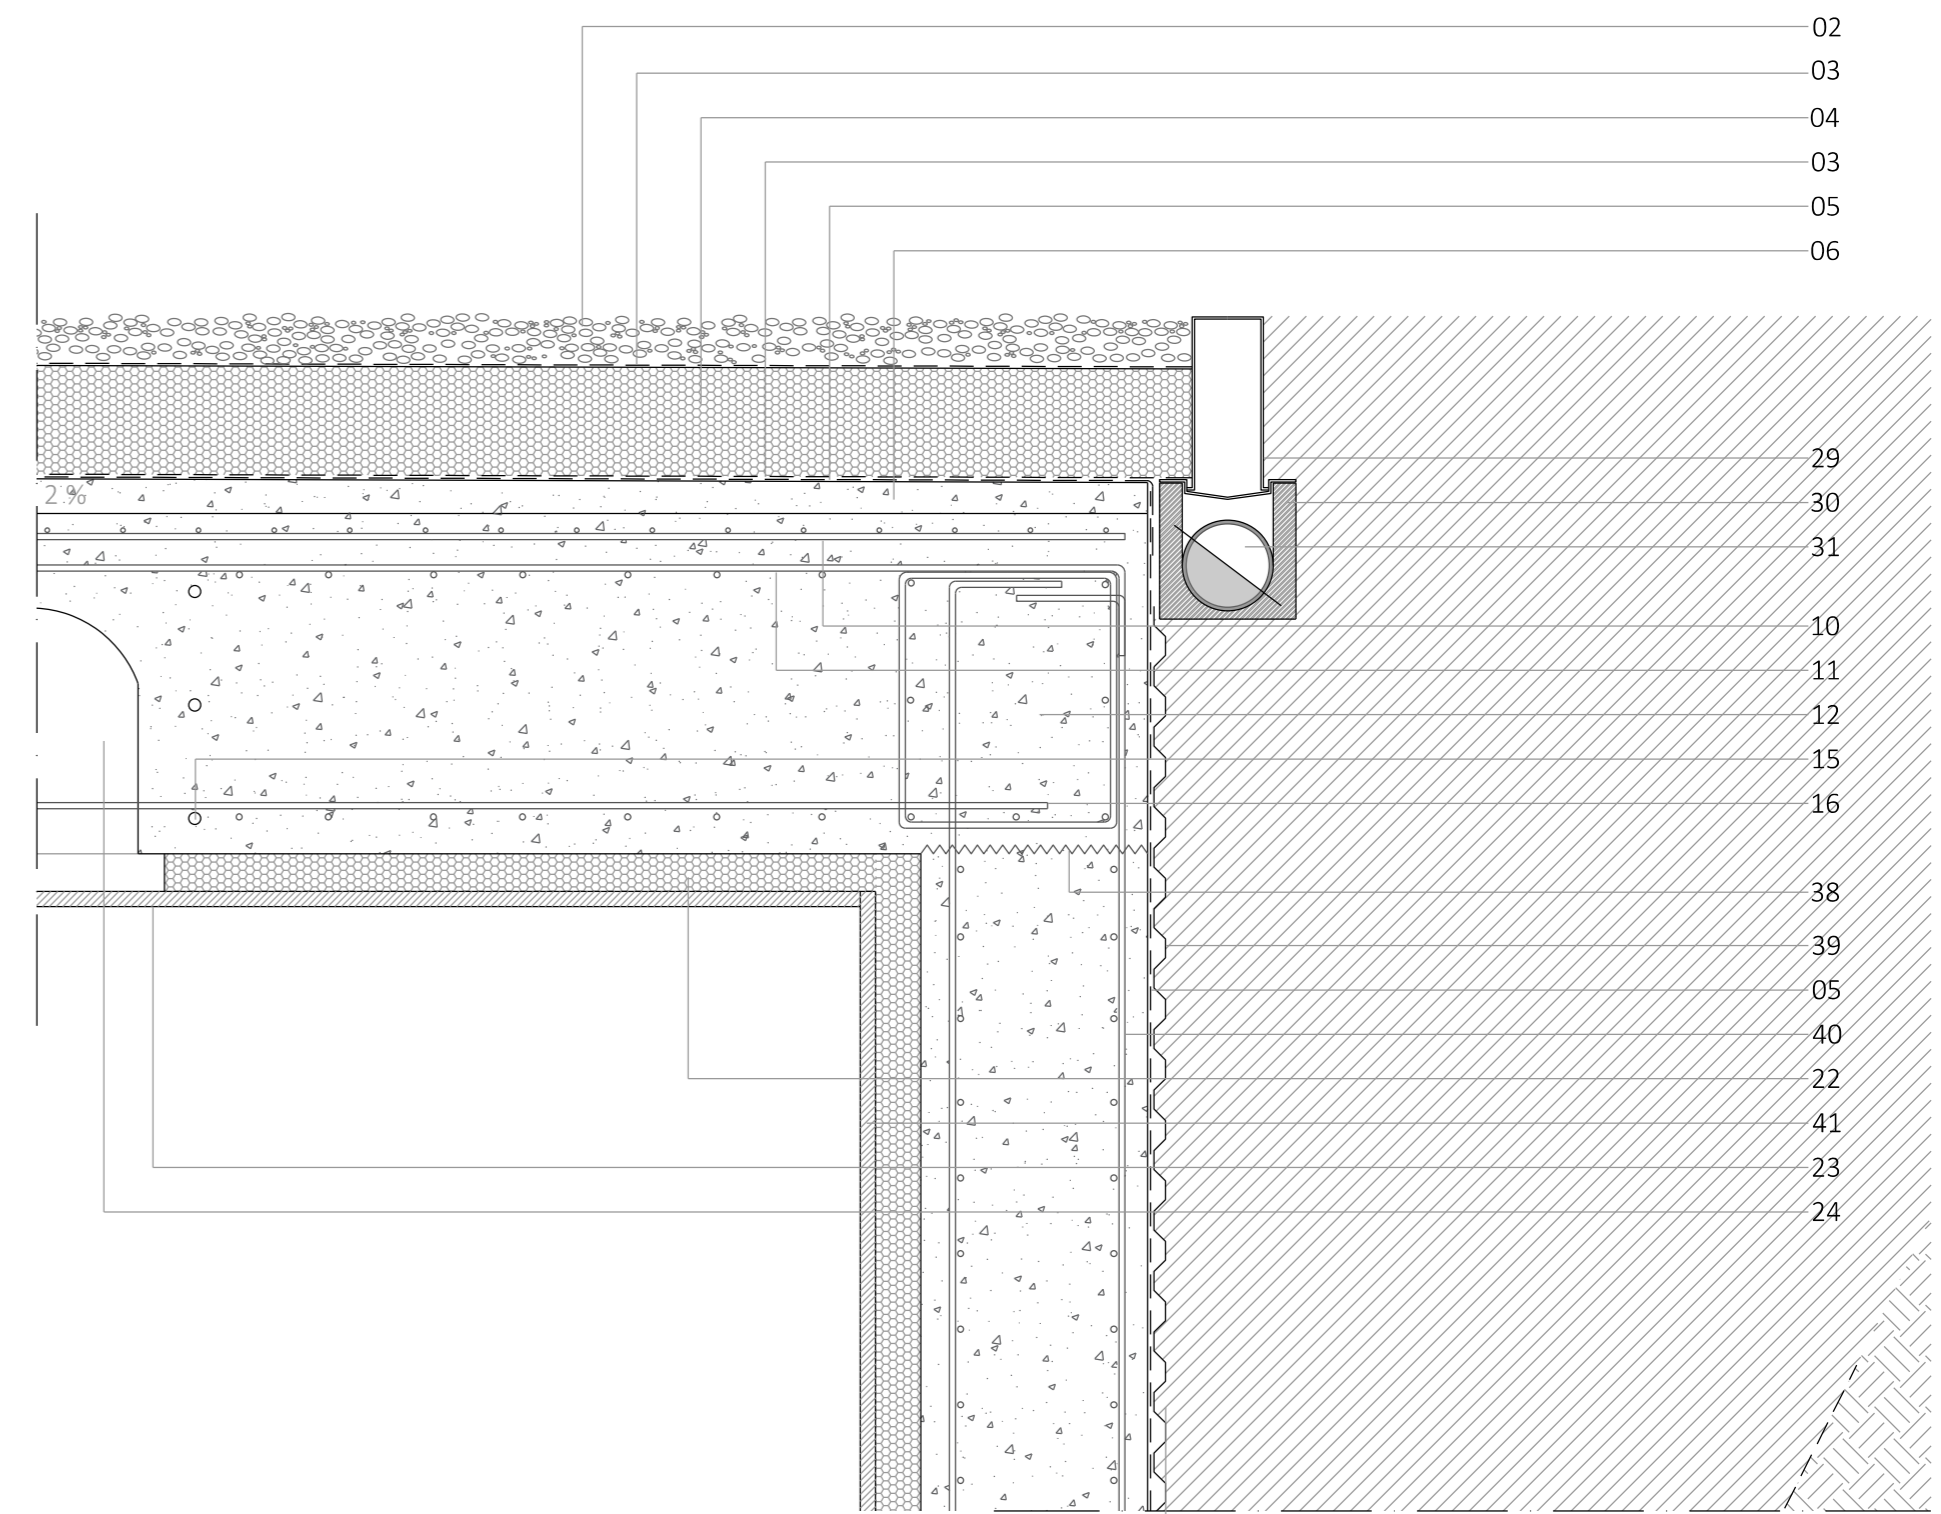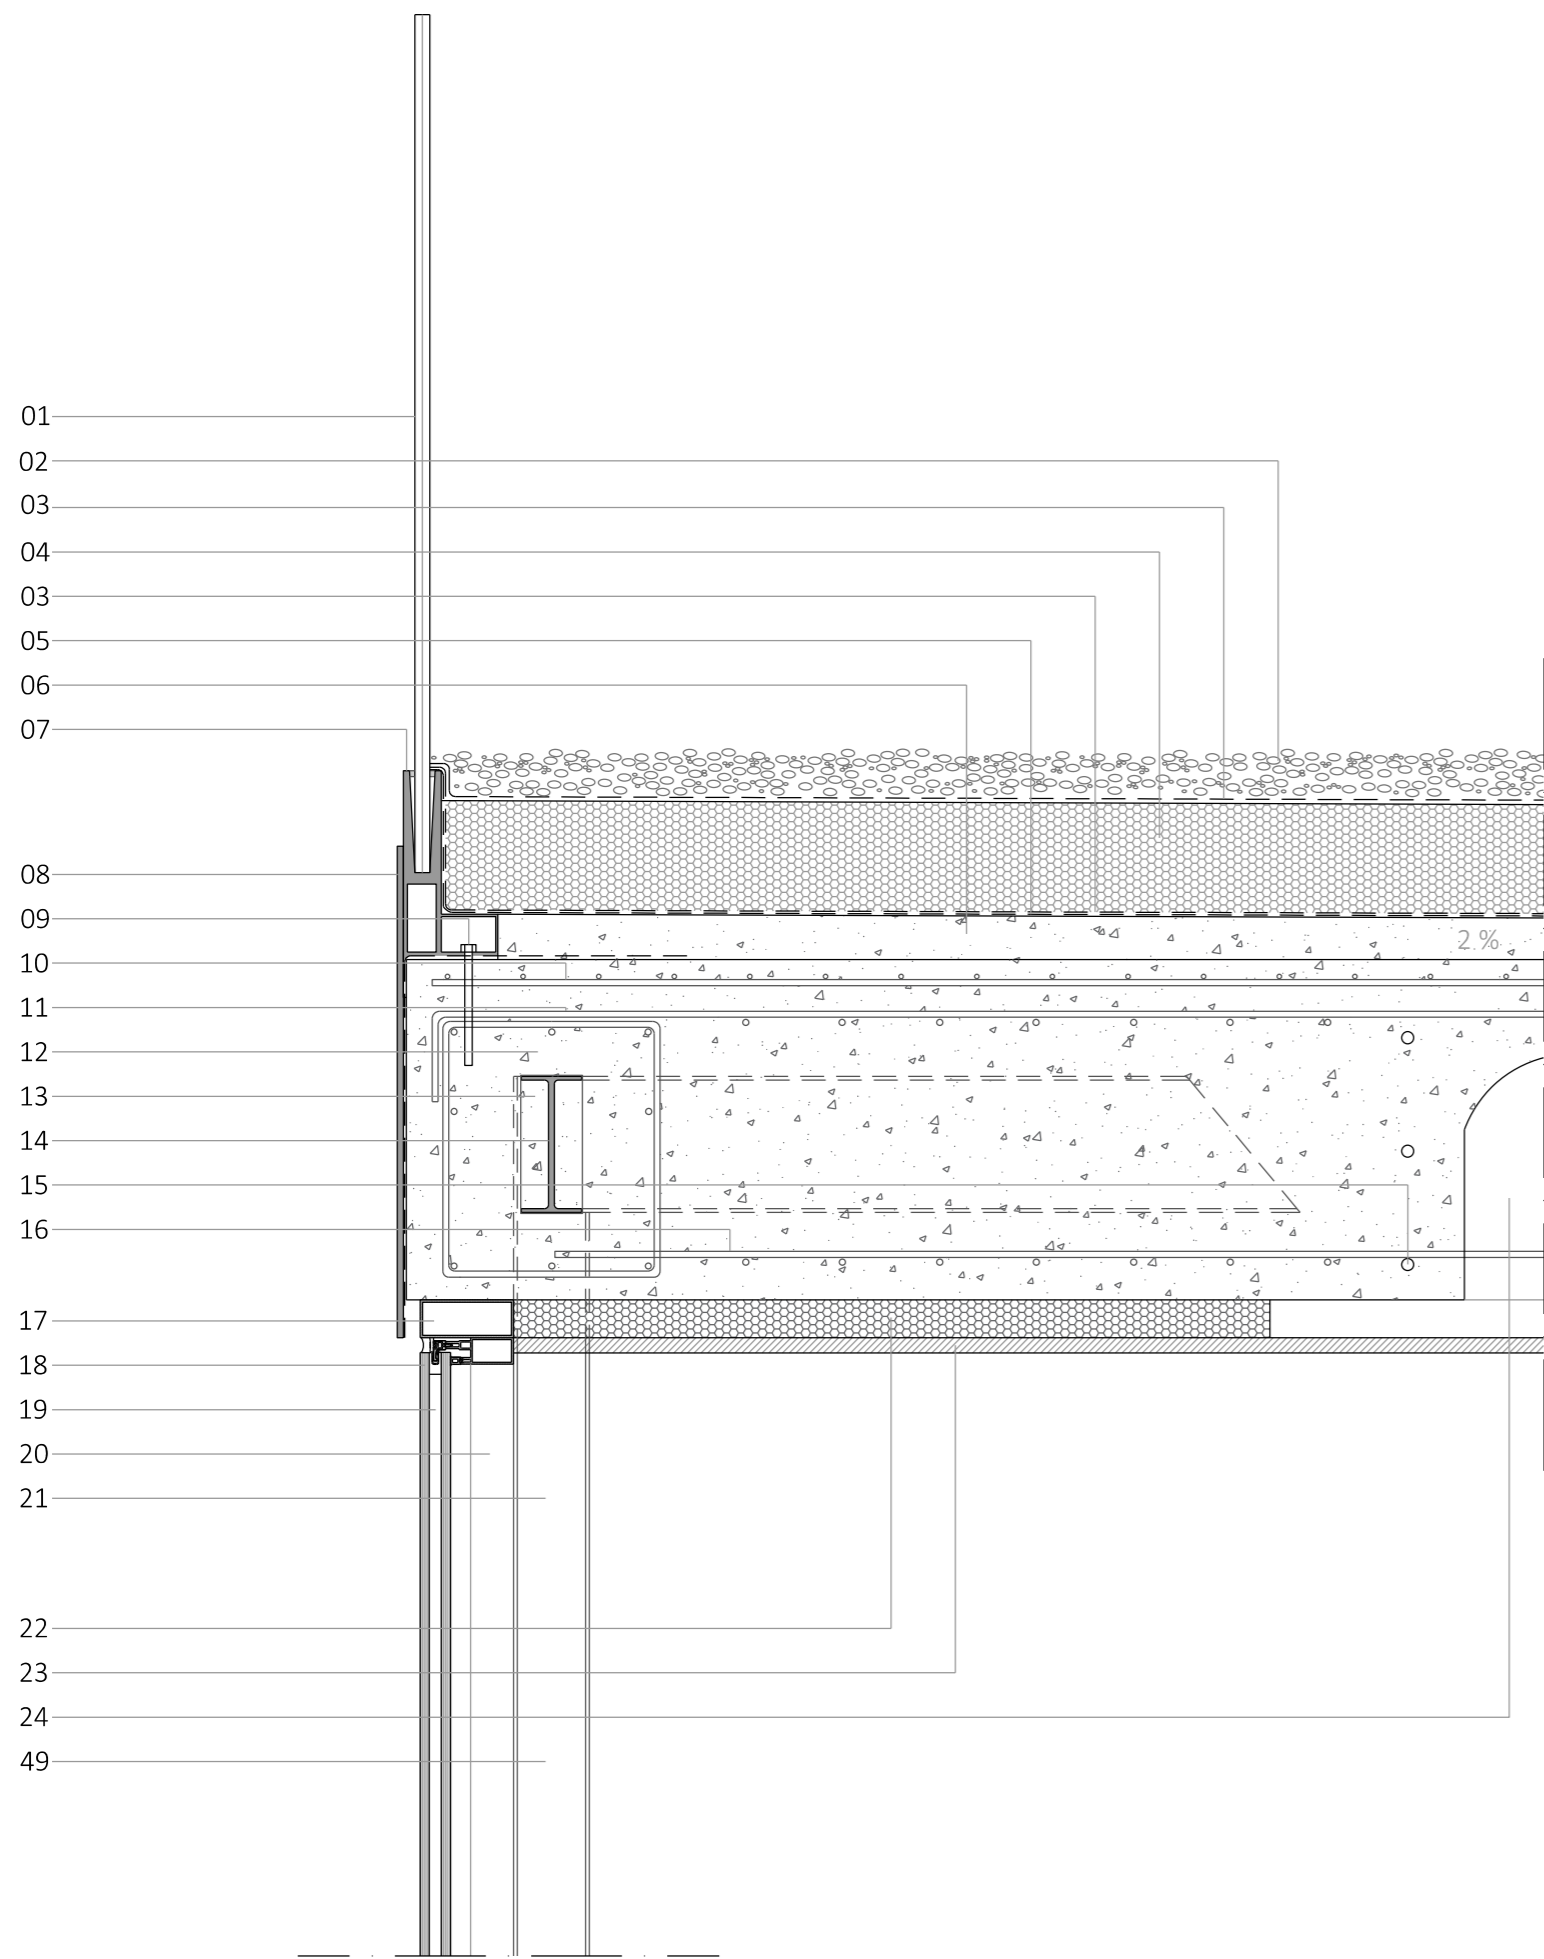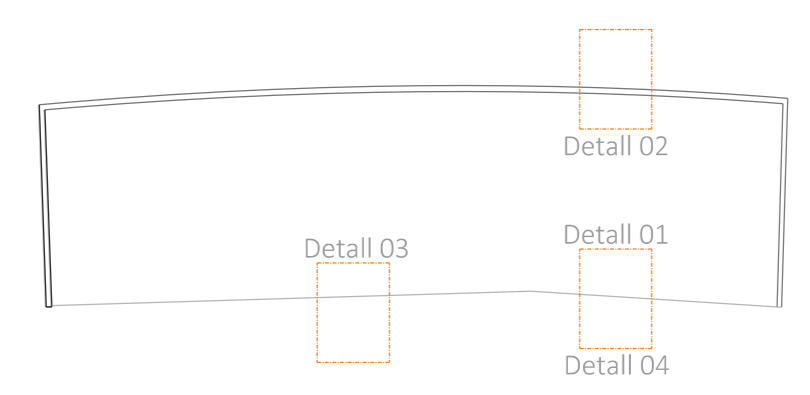

LLEGENDA

- \_01 Barana de vidre
- \_02 Grava
- \_03 Geotextil làmina separadora anti punxonament
- \_04 Aïllament 13 cm poliestirè extruït
- \_05 Làmina impermeable de PVC
- \_06 Capa d'anivellació. Morter formació pendents
- \_07 Marc de la barana d'acer galvanitzat
- \_08 Placa d'acer galvanitzat
- \_09 Cargol d'unió
- \_10 'Mallazo'. Armat de repartiment
- \_11 Negatiu de la llosa
- \_12 Cèrcol perimetral de formigó
- \_13 Pletina metàl·lica d'unió creueta-pilar
- \_14 Creueta IPE 160
- \_15 Nervis principals del forjat reticular
- \_16 Positiu de la llosa
- \_17 Premarc 12 x 5 cm
- \_18 Triple vidre FENSTER 12x6x12 mm
- \_19 Cambra d'argó 6 cm
- \_20 Sistema de fusteria Riventi R50SG 5 x 7 cm
- \_21 Pilar metàl·lic IPE 140
- \_22 Aïllament pont tèrmic espuma de poliuretà 5 cm
- \_23 Acabat interior de pladur 4 cm
- \_24 Cassetó recuperable
- \_25 Paviment interior rajola hidràulica 40x120 cm
- \_26 Morter d'anivellació
- \_27 Solera 20cm
- \_28 Junta de neoprè
- \_29 Reixeta metàl·lica desaigna
- \_30 Canol prefabricat de formigó
- \_31 Placa d'acer d'unió pilar i cimentació
- \_32 Tub de drenatge 15cm de diàmetre
- \_33 Barilles d'unió placa i sabata
- \_34 Terreny actual
- \_35 Armat interior sabata 8mm diàmetre
- \_36 Separadors 4cm
- \_37 Capa de neteja
- \_38 Junta estructural
- \_39 Làmina metàl·lica nodular de drenatge
- \_40 Armat mur de contenció 12 mm diàm.
- \_41 Acabat interior guix 2 cm
- \_42 Sòcol
- \_43 Armat d'espera de cimentació
- \_44 Capa de sorra prensada
- \_45 Armat superior de sabata
- \_46 Làmina acabat panell sàndwich
- \_47 Membrana acústica
- \_48 Aglomerat hidròfug
- \_49 Pintura ignífuga
- \_50 Paredat. Mur de pedra natural

