


SECCIÓN TRANSVERSAL

E: 1.20

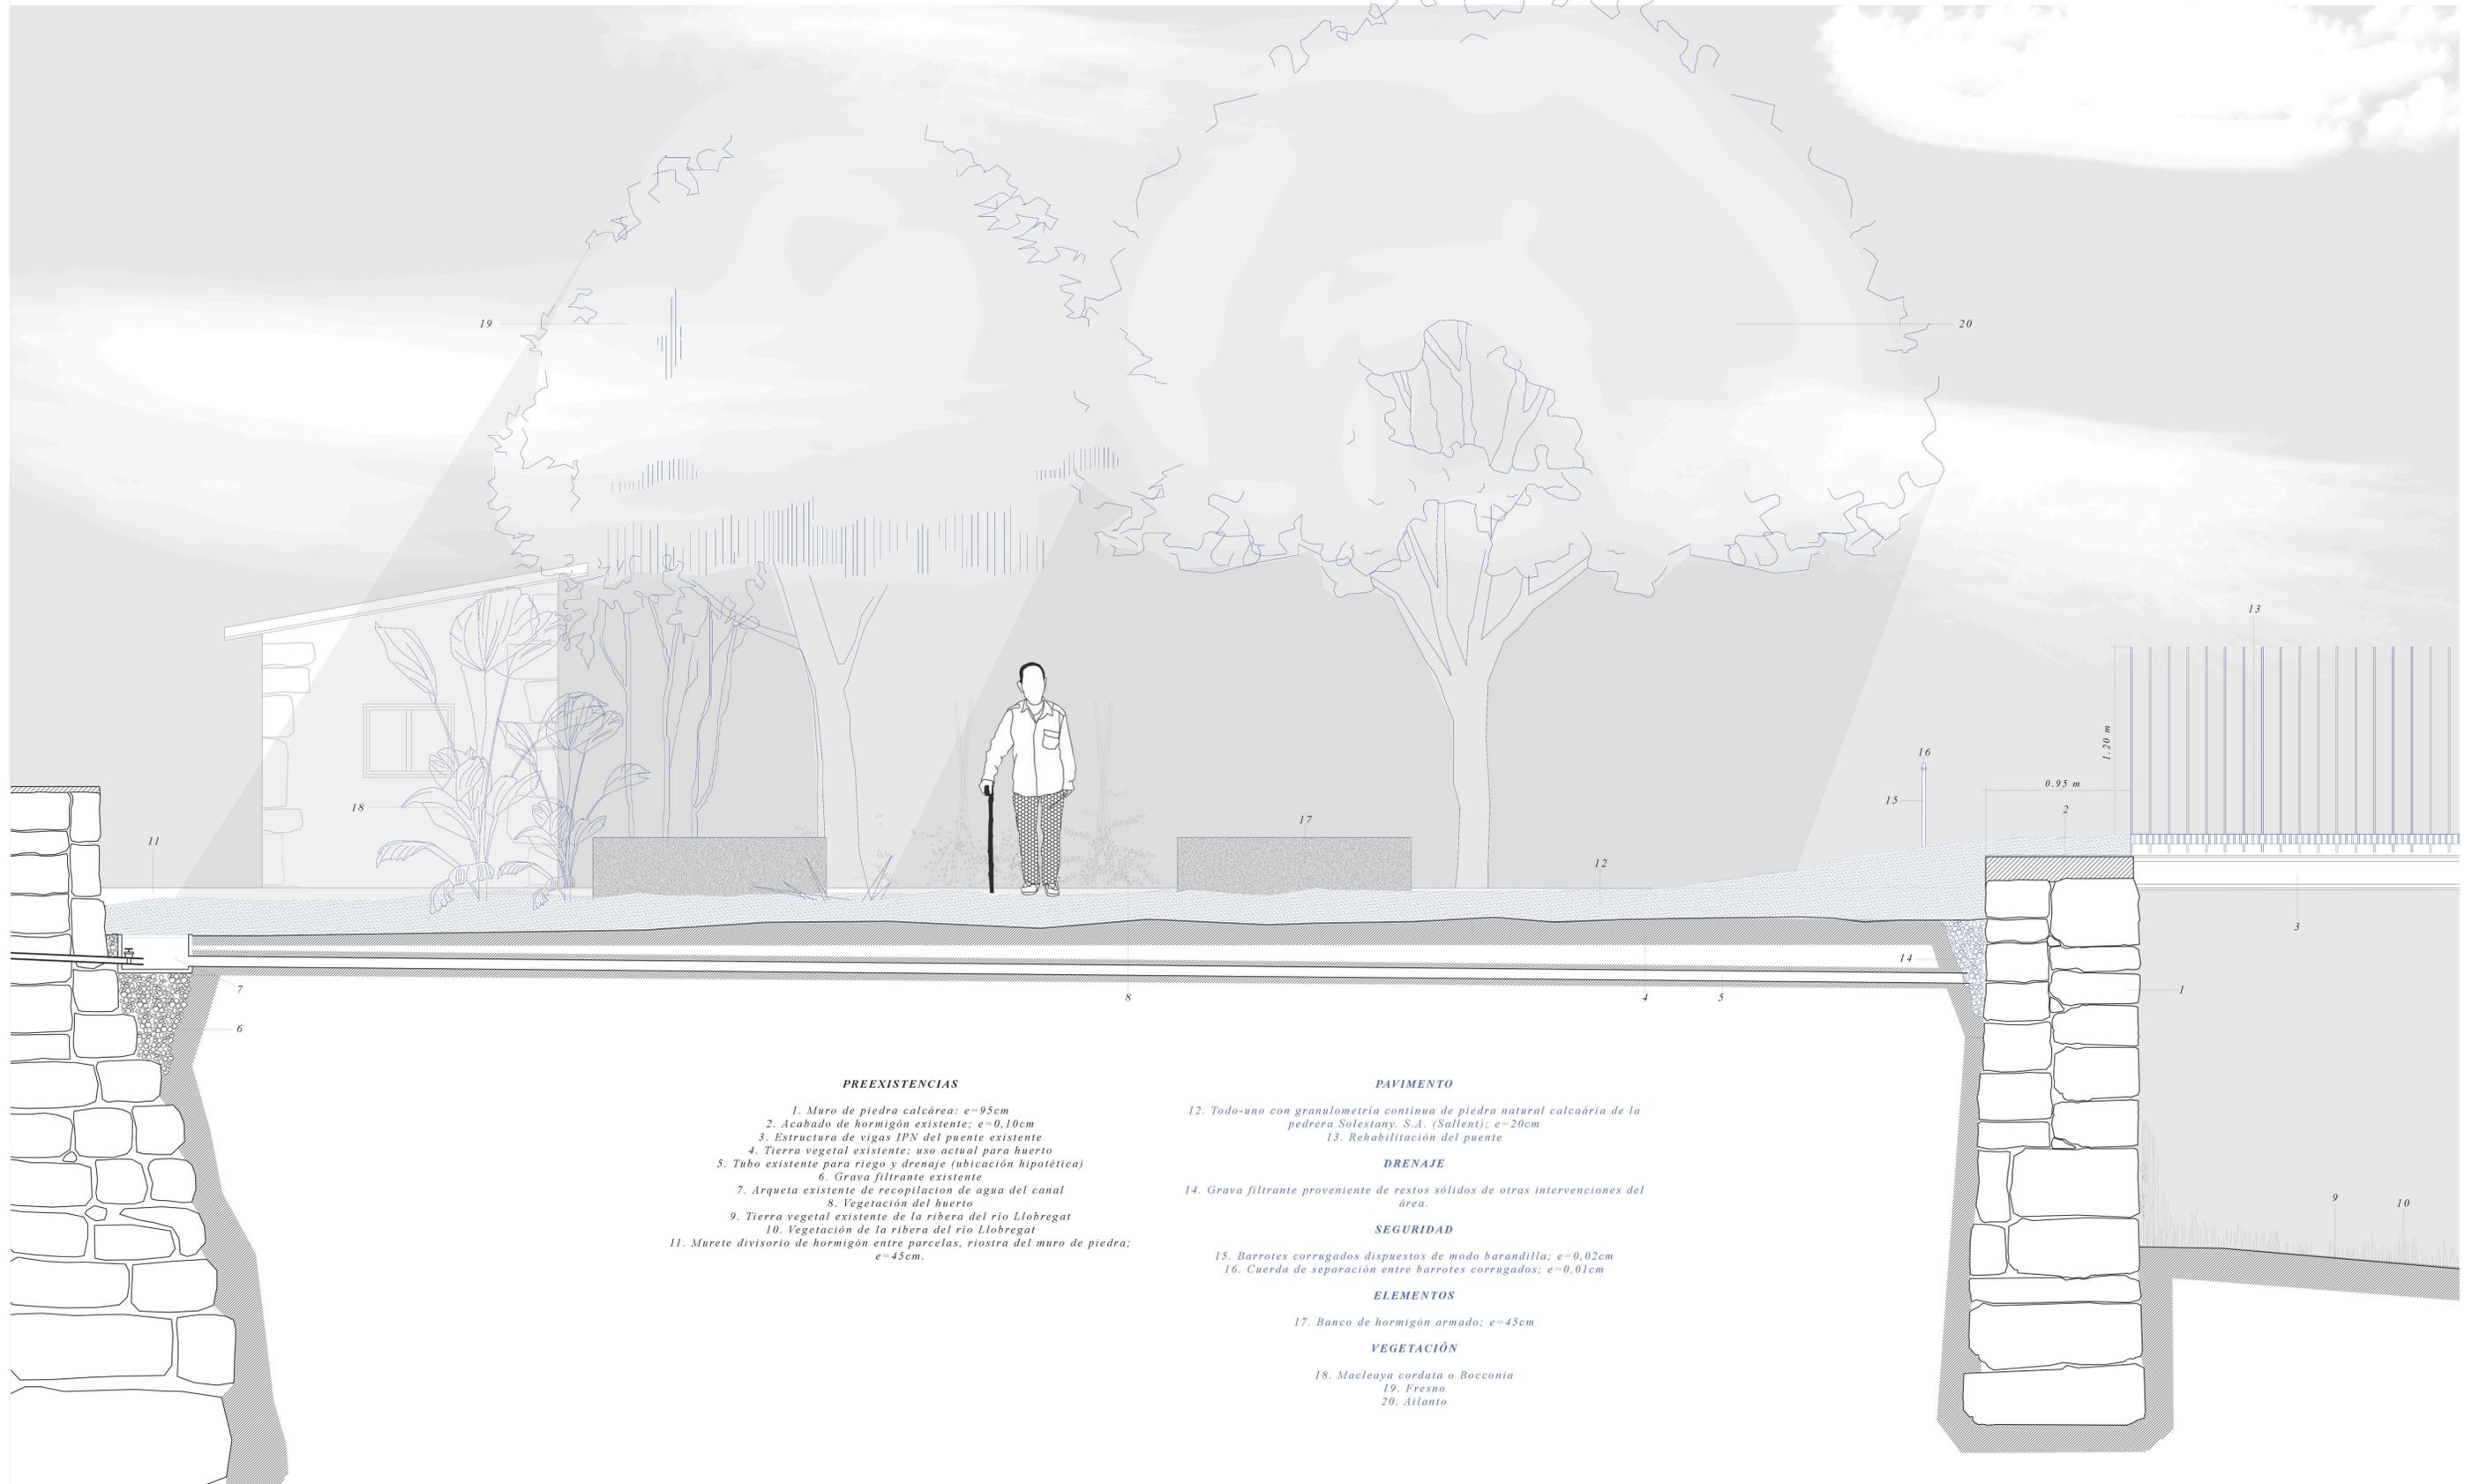

**PREEXISTENCIAS**

- 1. Muro de piedra calcárea; e=95cm
- 2. Acabado de hormigón existente; e=0,10cm
- 3. Estructura de vigas IPN del puente existente
- 4. Tierra vegetal existente; uso actual para huerto
- 5. Tubo existente para riego y drenaje (ubicación hipotética)
- 6. Grava filtrante existente
- 7. Arqueta existente de recopilación de agua del canal
- 8. Vegetación del huerto
- 9. Tierra vegetal existente de la ribera del río Llobregat
- 10. Vegetación de la ribera del río Llobregat
- 11. Murete divisorio de hormigón entre parcelas, riostra del muro de piedra; e=45cm.

**PAVIMENTO**

- 12. Todo-uno con granulometría continua de piedra natural calcárea de la pedrera Solestany, S.A. (Sallent); e=20cm
- 13. Rehabilitación del puente

**DRENAJE**

- 14. Grava filtrante proveniente de restos sólidos de otras intervenciones del área.

**SEGURIDAD**

- 15. Barrotes corrugados dispuestos de modo barandilla; e=0,02cm
- 16. Cuerda de separación entre barrotes corrugados; e=0,01cm

**ELEMENTOS**

- 17. Banco de hormigón armado; e=45cm

**VEGETACIÓN**

- 18. *Macleaya cordata* o *Bocconia*
- 19. Fresno
- 20. *Ailanto*

