


SECCIÓN TRANSVERSAL

E: 1.20

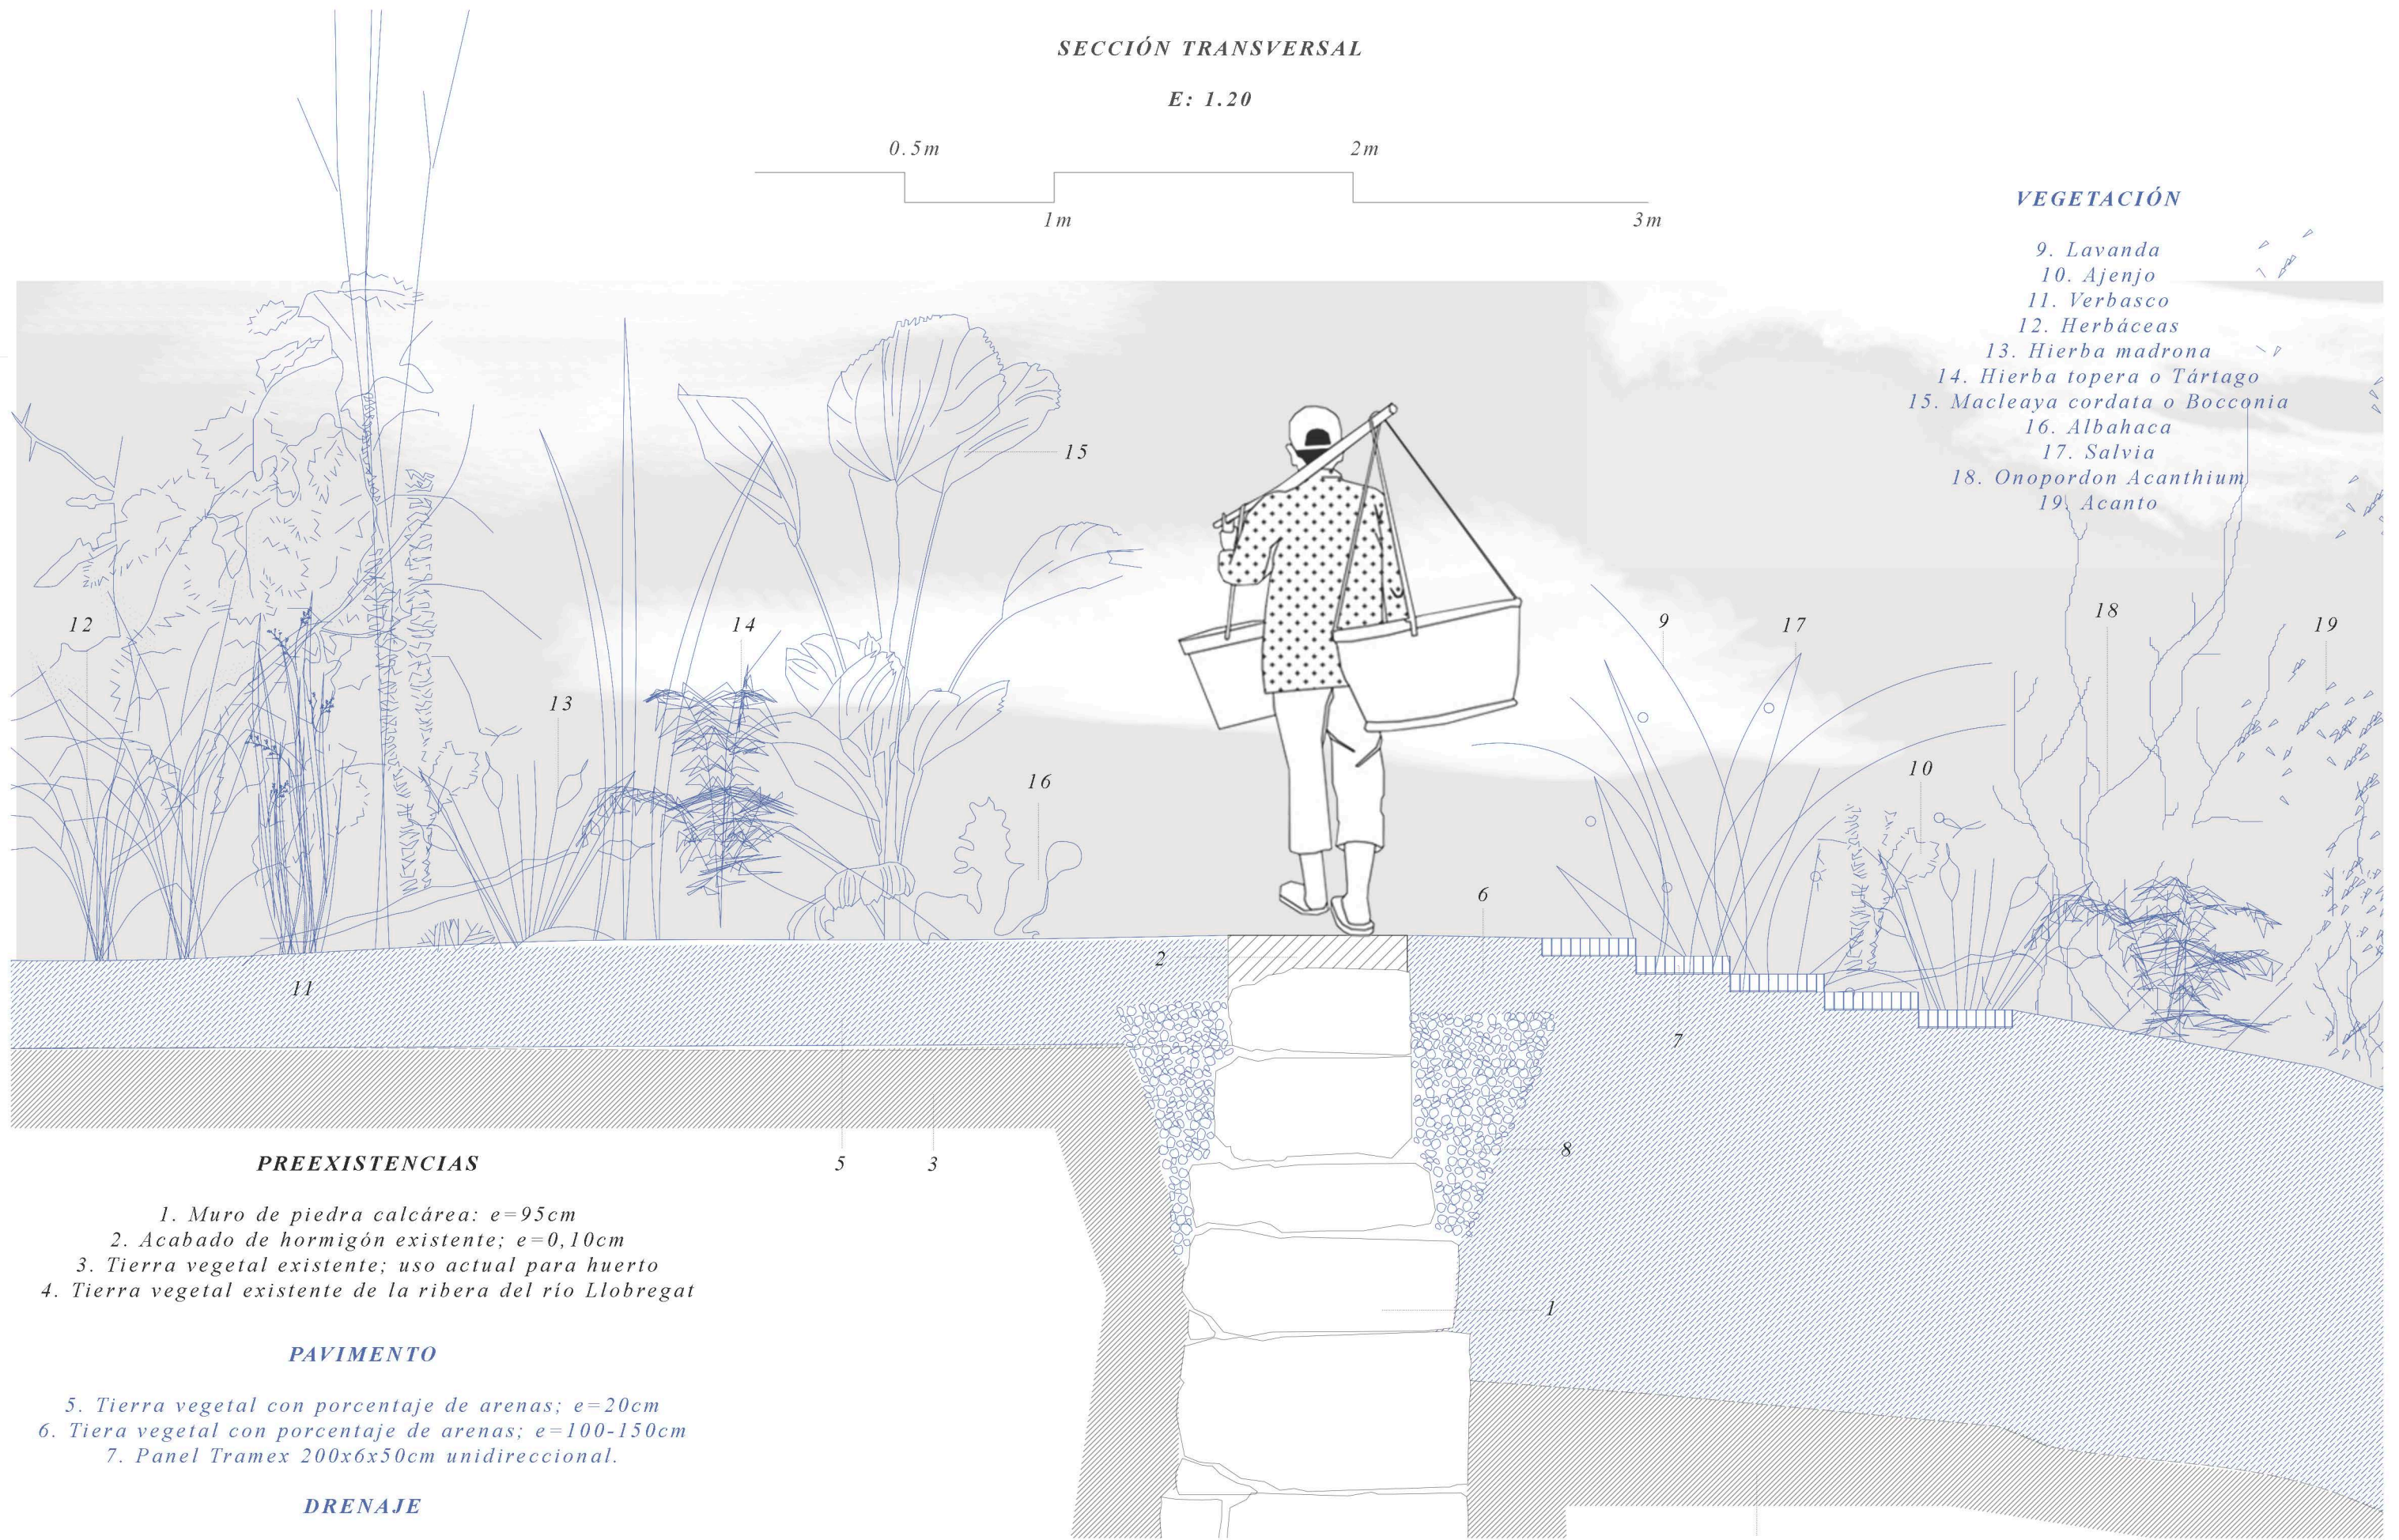

VEGETACIÓN

- 9. Lavanda
- 10. Ajenjo
- 11. Verbasco
- 12. Herbáceas
- 13. Hierba madrona
- 14. Hierba topera o Tártago
- 15. Macleaya cordata o Bocconia
- 16. Albahaca
- 17. Salvia
- 18. Onopordon Acanthium
- 19. Acanto

PREEXISTENCIAS

- 1. Muro de piedra calcárea; e=95cm
- 2. Acabado de hormigón existente; e=0,10cm
- 3. Tierra vegetal existente; uso actual para huerto
- 4. Tierra vegetal existente de la ribera del río Llobregat

PAVIMENTO

- 5. Tierra vegetal con porcentaje de arenas; e=20cm
- 6. Tierra vegetal con porcentaje de arenas; e=100-150cm
- 7. Panel Tramex 200x6x50cm unidireccional.

DRENAJE

- 8. Grava filtrante proveniente de restos sólidos de otras intervenciones del área.

