CONSTRUCCIÓN DEL PUENTE NUEVO
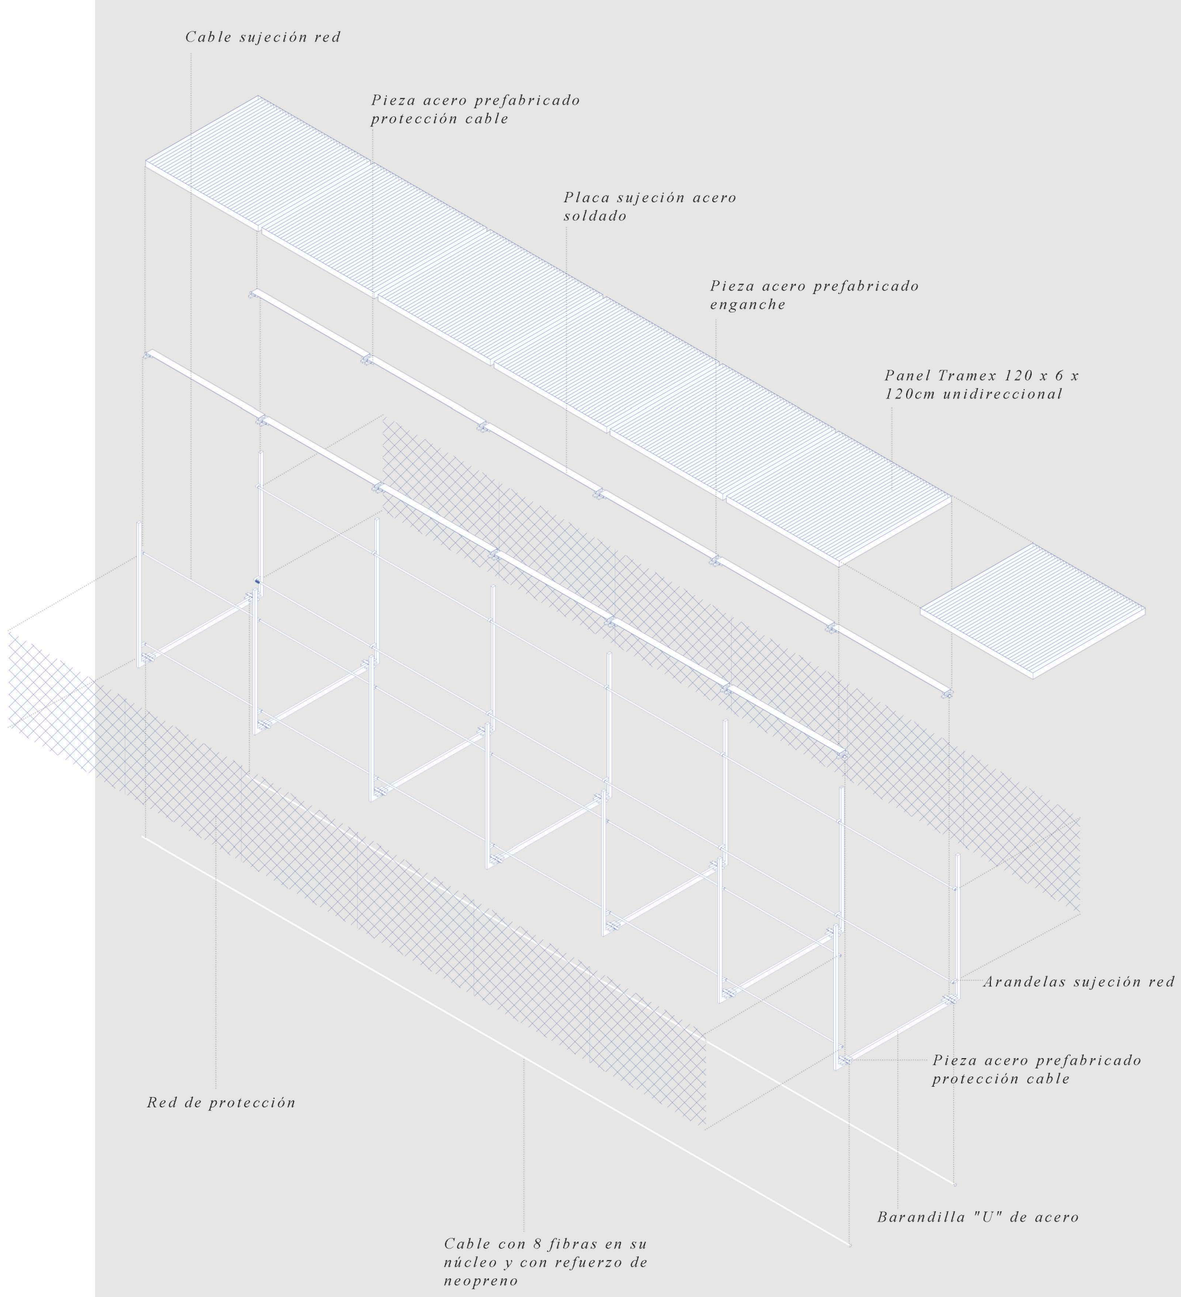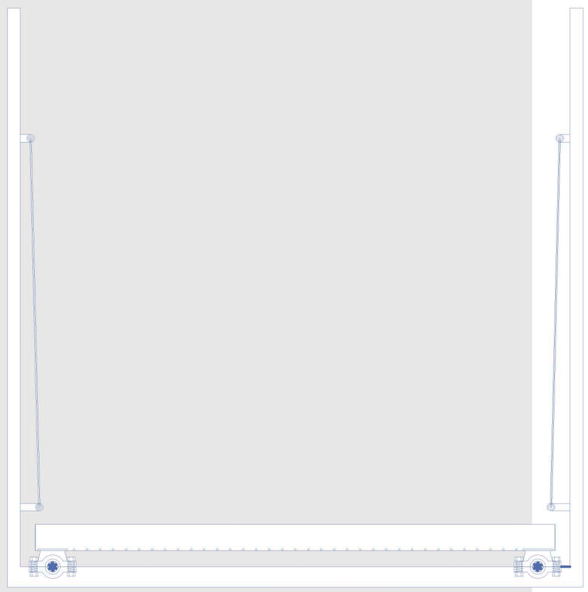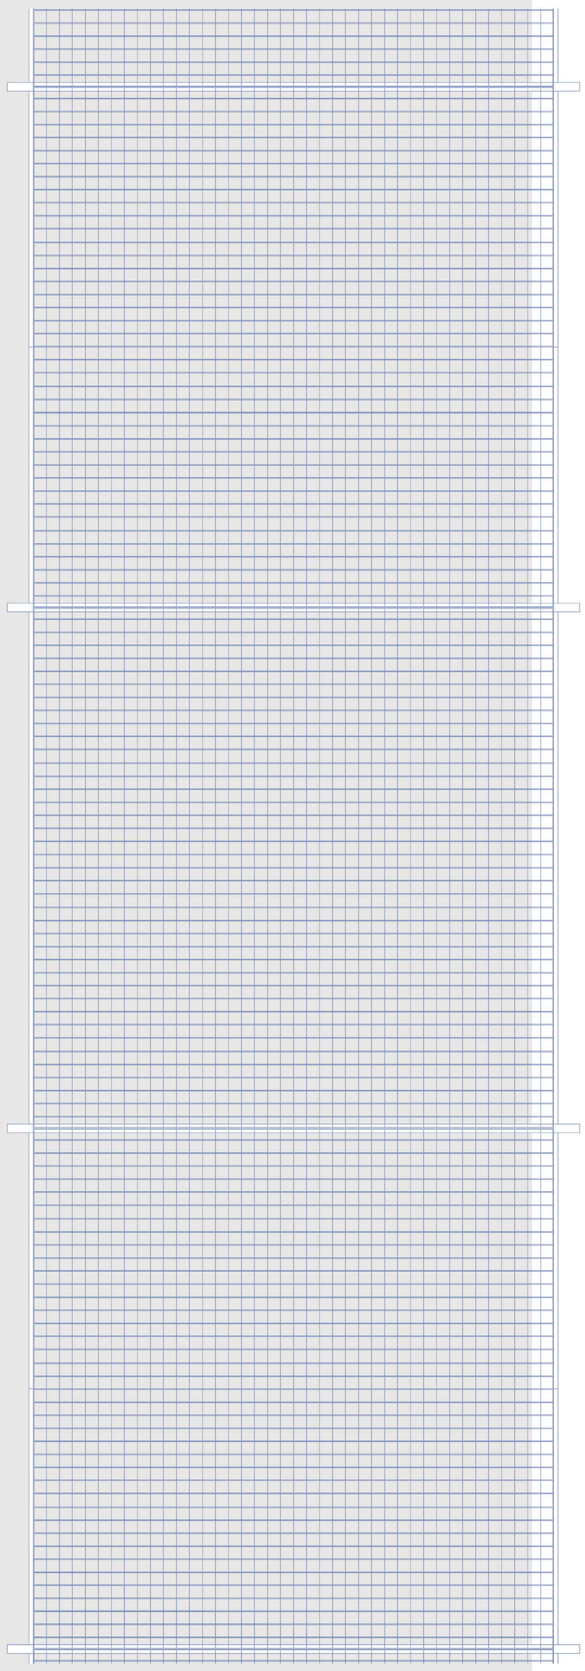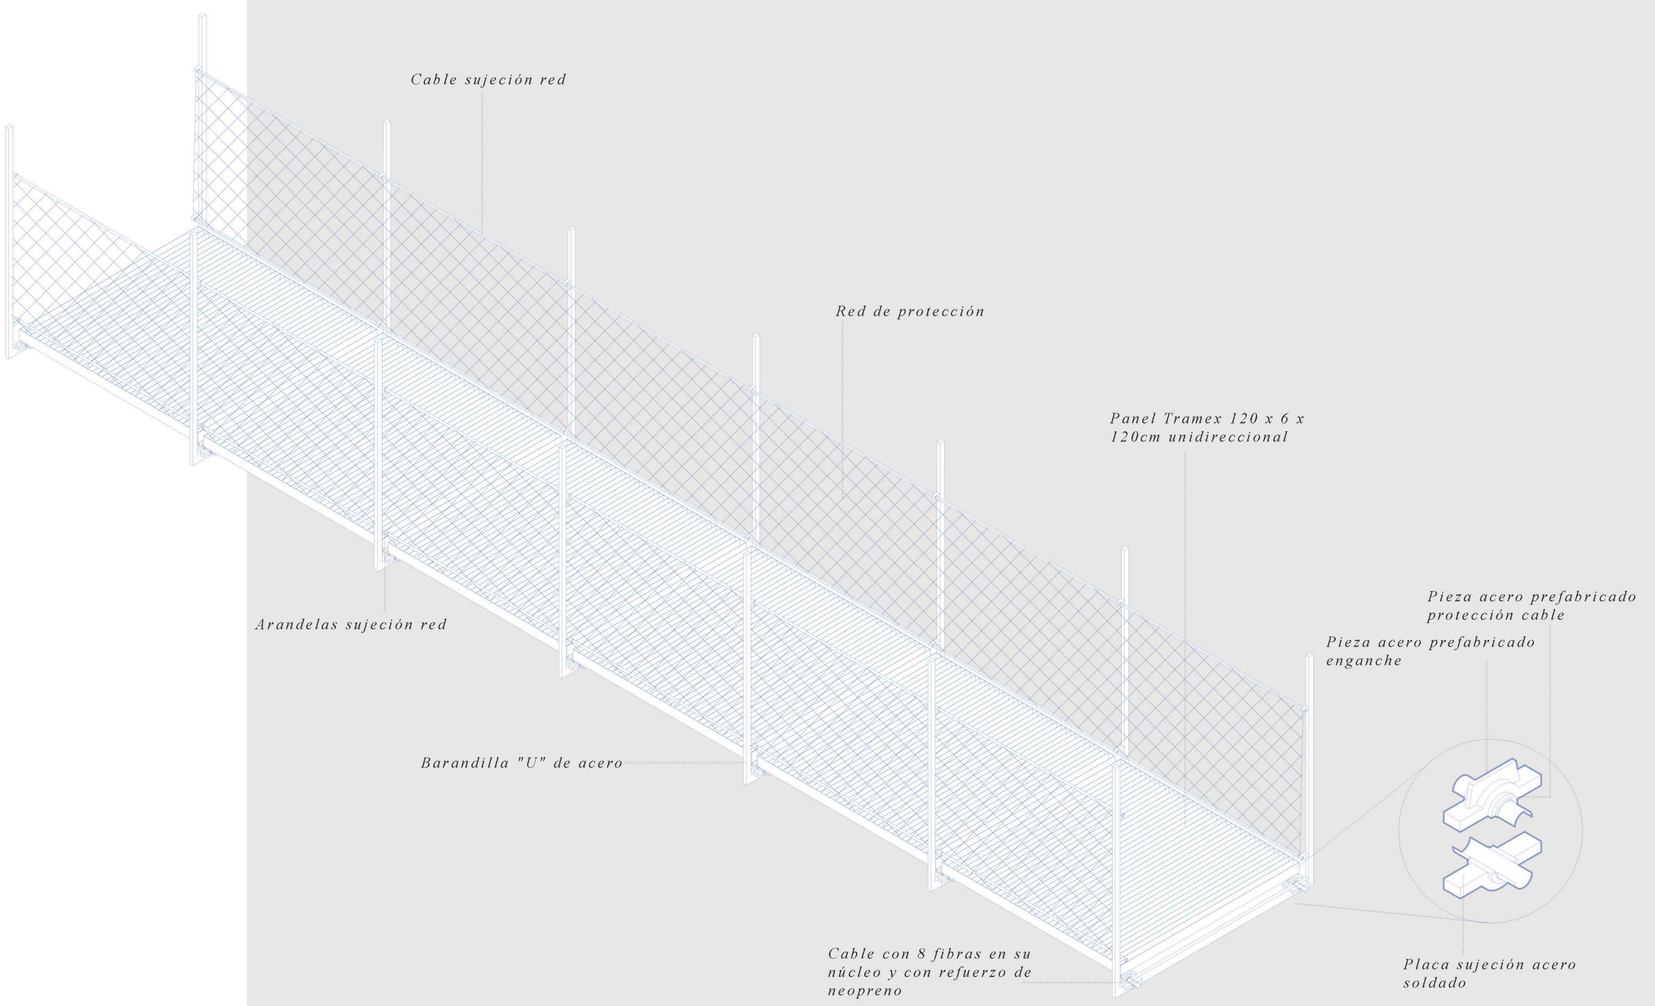
E: 1.10