


PERCEPCIÓ DELS LÍMITS ACTUALS

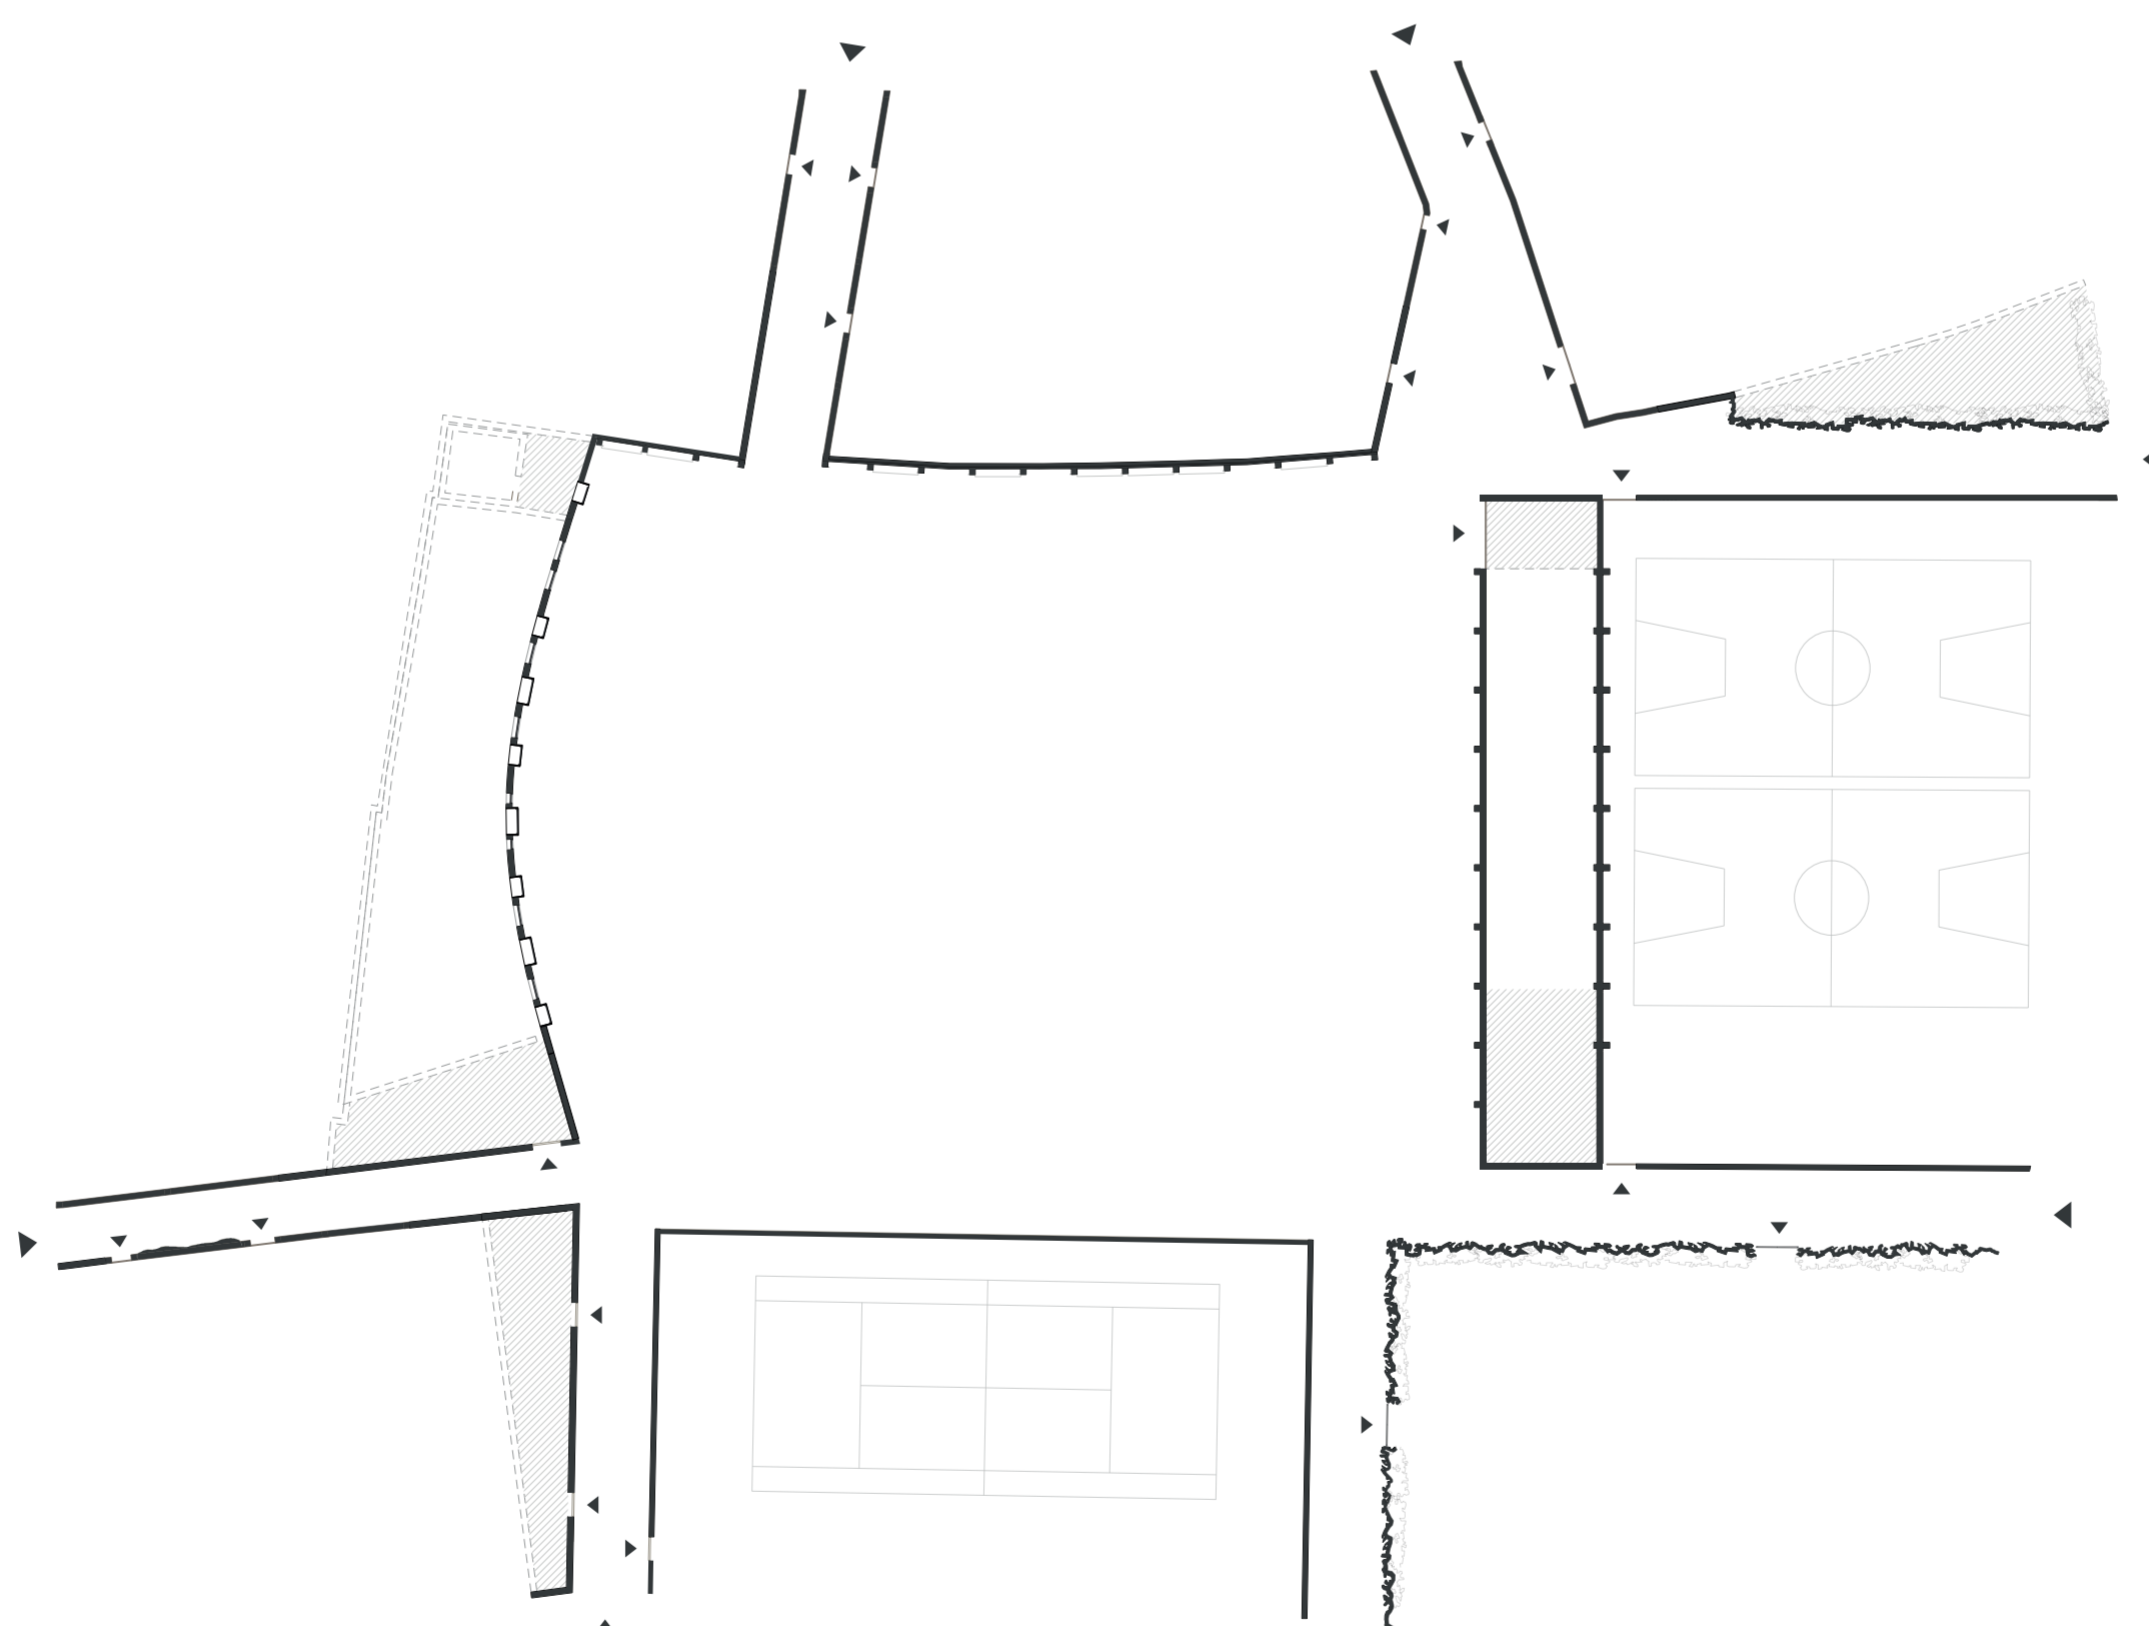

PERCEPCIÓ DELS NOUS LÍMITS DE LA PLAÇA

ACOTANT LA NOVA PLAÇA

plantes actual i proposta e 1 : 200

ILÈNIA MOLINA
ETSAV MArq 2018 - Tutor: ROGER TUDÓ