


El antiguo matadero adquiere una nueva identidad, entre otras razones, por el derribo de su cubierta que nos permite considerar la construcción como un vacío en el paisaje. De esta manera, la ruina también sufrirá un cambio en su función.

Con la intención de potenciar el valor del límite o de principio/fin de la colonia, el matadero pasa a considerarse la nueva puerta, un espacio que podríamos denominar "Portal de Viladomiu Vell" recordando así, la tradición de vida de colonia ya que cada una de ellas disponía de una puerta para controlar las entradas y salidas de los trabajadores de las fábricas.

Como ruina consolidada se convertirá en un nuevo punto de referencia en la ribera del Llobregat, un punto de inflexión donde el área urbana se conecta con la naturaleza.



#### LA RUINA COMO PUERTA

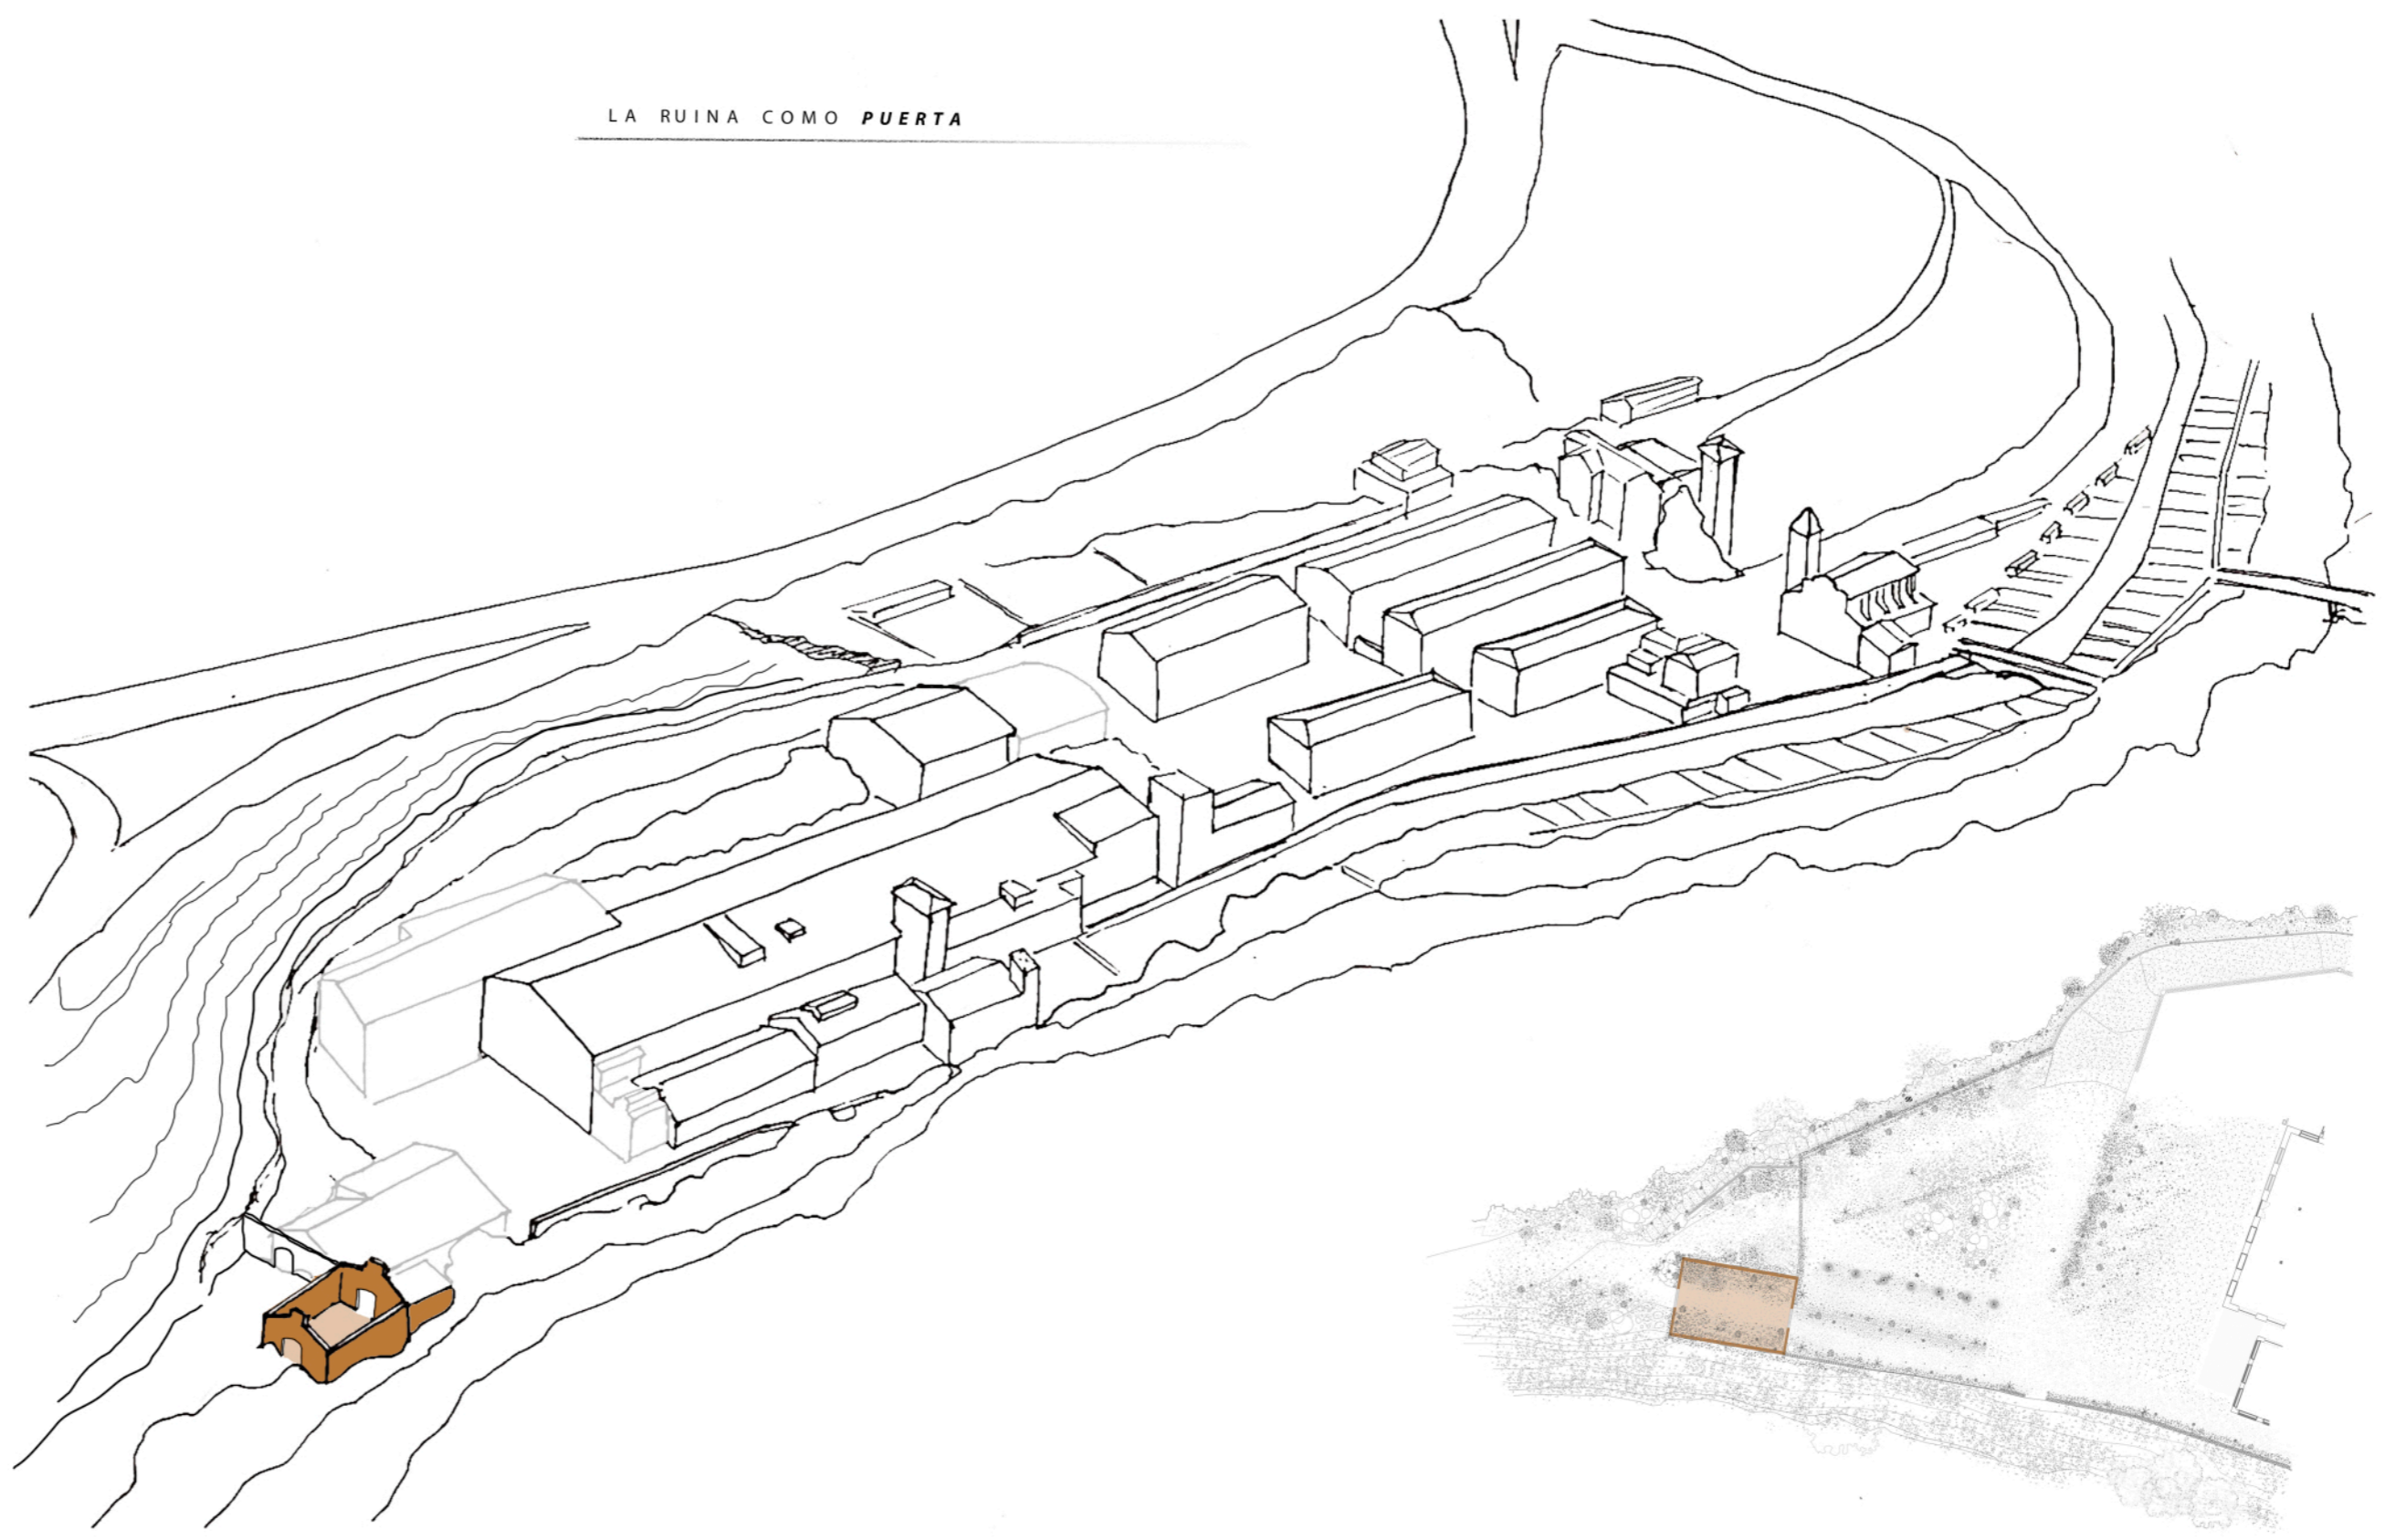

Se propone la recuperación del muro perimetral que en el siglo XIX delimitaba la propiedad del amo. Un trabajo de limpieza de vegetación entorno a dicho muro de contención permitirá la accesibilidad al camino ya existente y de frecuente uso antiguamente para llegar hasta Viladomiu Nou caminando.


De esta forma, se obtendrá una continuidad, no solo como conexión entre colonias, si no como una continuidad visual al pueblo a lo largo de todo el recorrido ya que este camino rural llega a alcanzar los 5 m de altura respecto del tejido urbano.

Por otro lado, también se potenciará la continuidad en el espacio a lo largo de la ribera del río, una vez pasado el antiguo matadero, por medio de un nuevo camino accesible a los usuarios.

De nuevo, la ruina una vez consolidada podrá tratarse como un punto donde convergerán distintos itinerarios entorno a la colonia de Viladomiu Vell.



#### LA RUINA Y EL MURO COMO ESPACIO DE CONEXIÓN

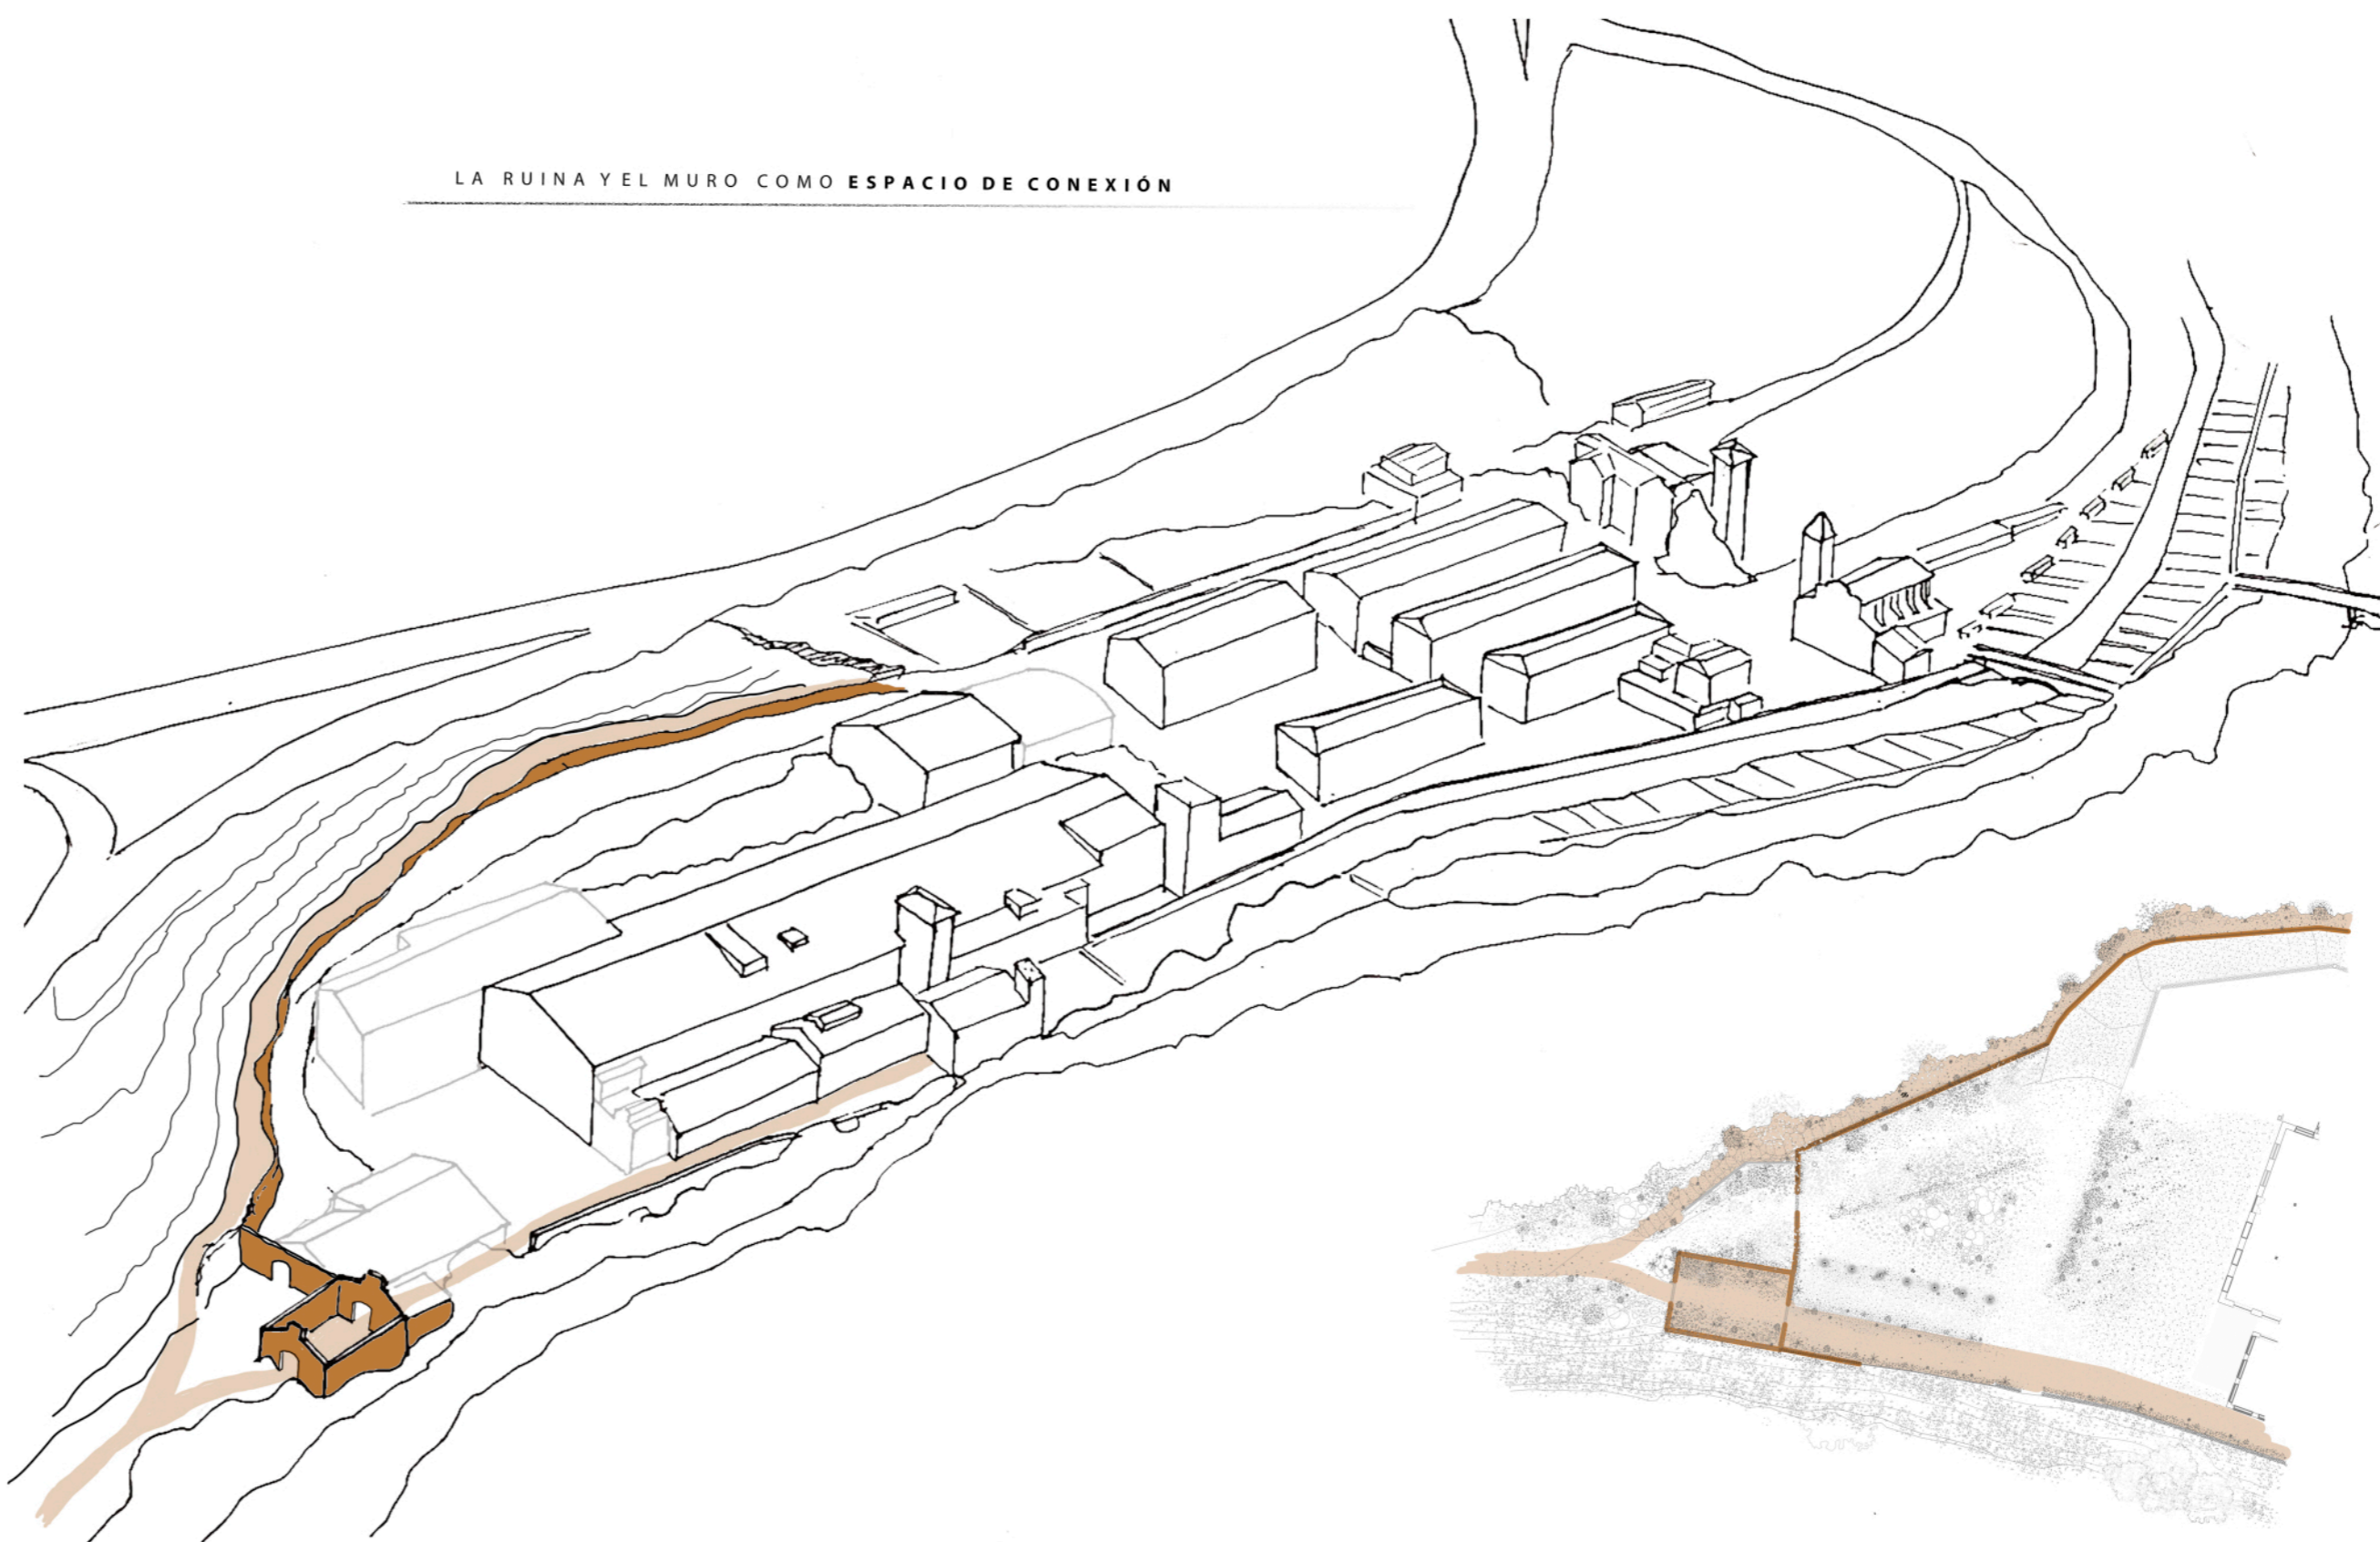


El proyecto de conservación propuesto supone el derribo de la carpintería existente y la nave anexa a la fábrica principal. Esto a parte de realizar la ruina en el límite de la colonia, también permitirá ocupar estos nuevos vacíos con la proyección de un nuevo espacio libre. Un área entorno a la nueva puerta de Viladomiu Vell que ofrezca una fluida relación entre el espacio industrial y el público.

Teniendo en cuenta los vestigios de antiguas edificaciones en la zona, se crearán nuevos flujos y caminos que aporten mayor dinamismo al espacio y faciliten la conexión con otros puntos del final de la colonia como el acceso a la fábrica principal, al nuevo puente o incluso al itinerario del túnel.

El nuevo paisaje creado sobre el existente tendrá una estructura continua de acontecimientos y movimientos que lo convertirán en memoria de quien lo experimente y en recuerdo de quien lo ha conocido en una época anterior.



#### LA RUINA Y SU ENTORNO COMO ESPACIO LIBRE

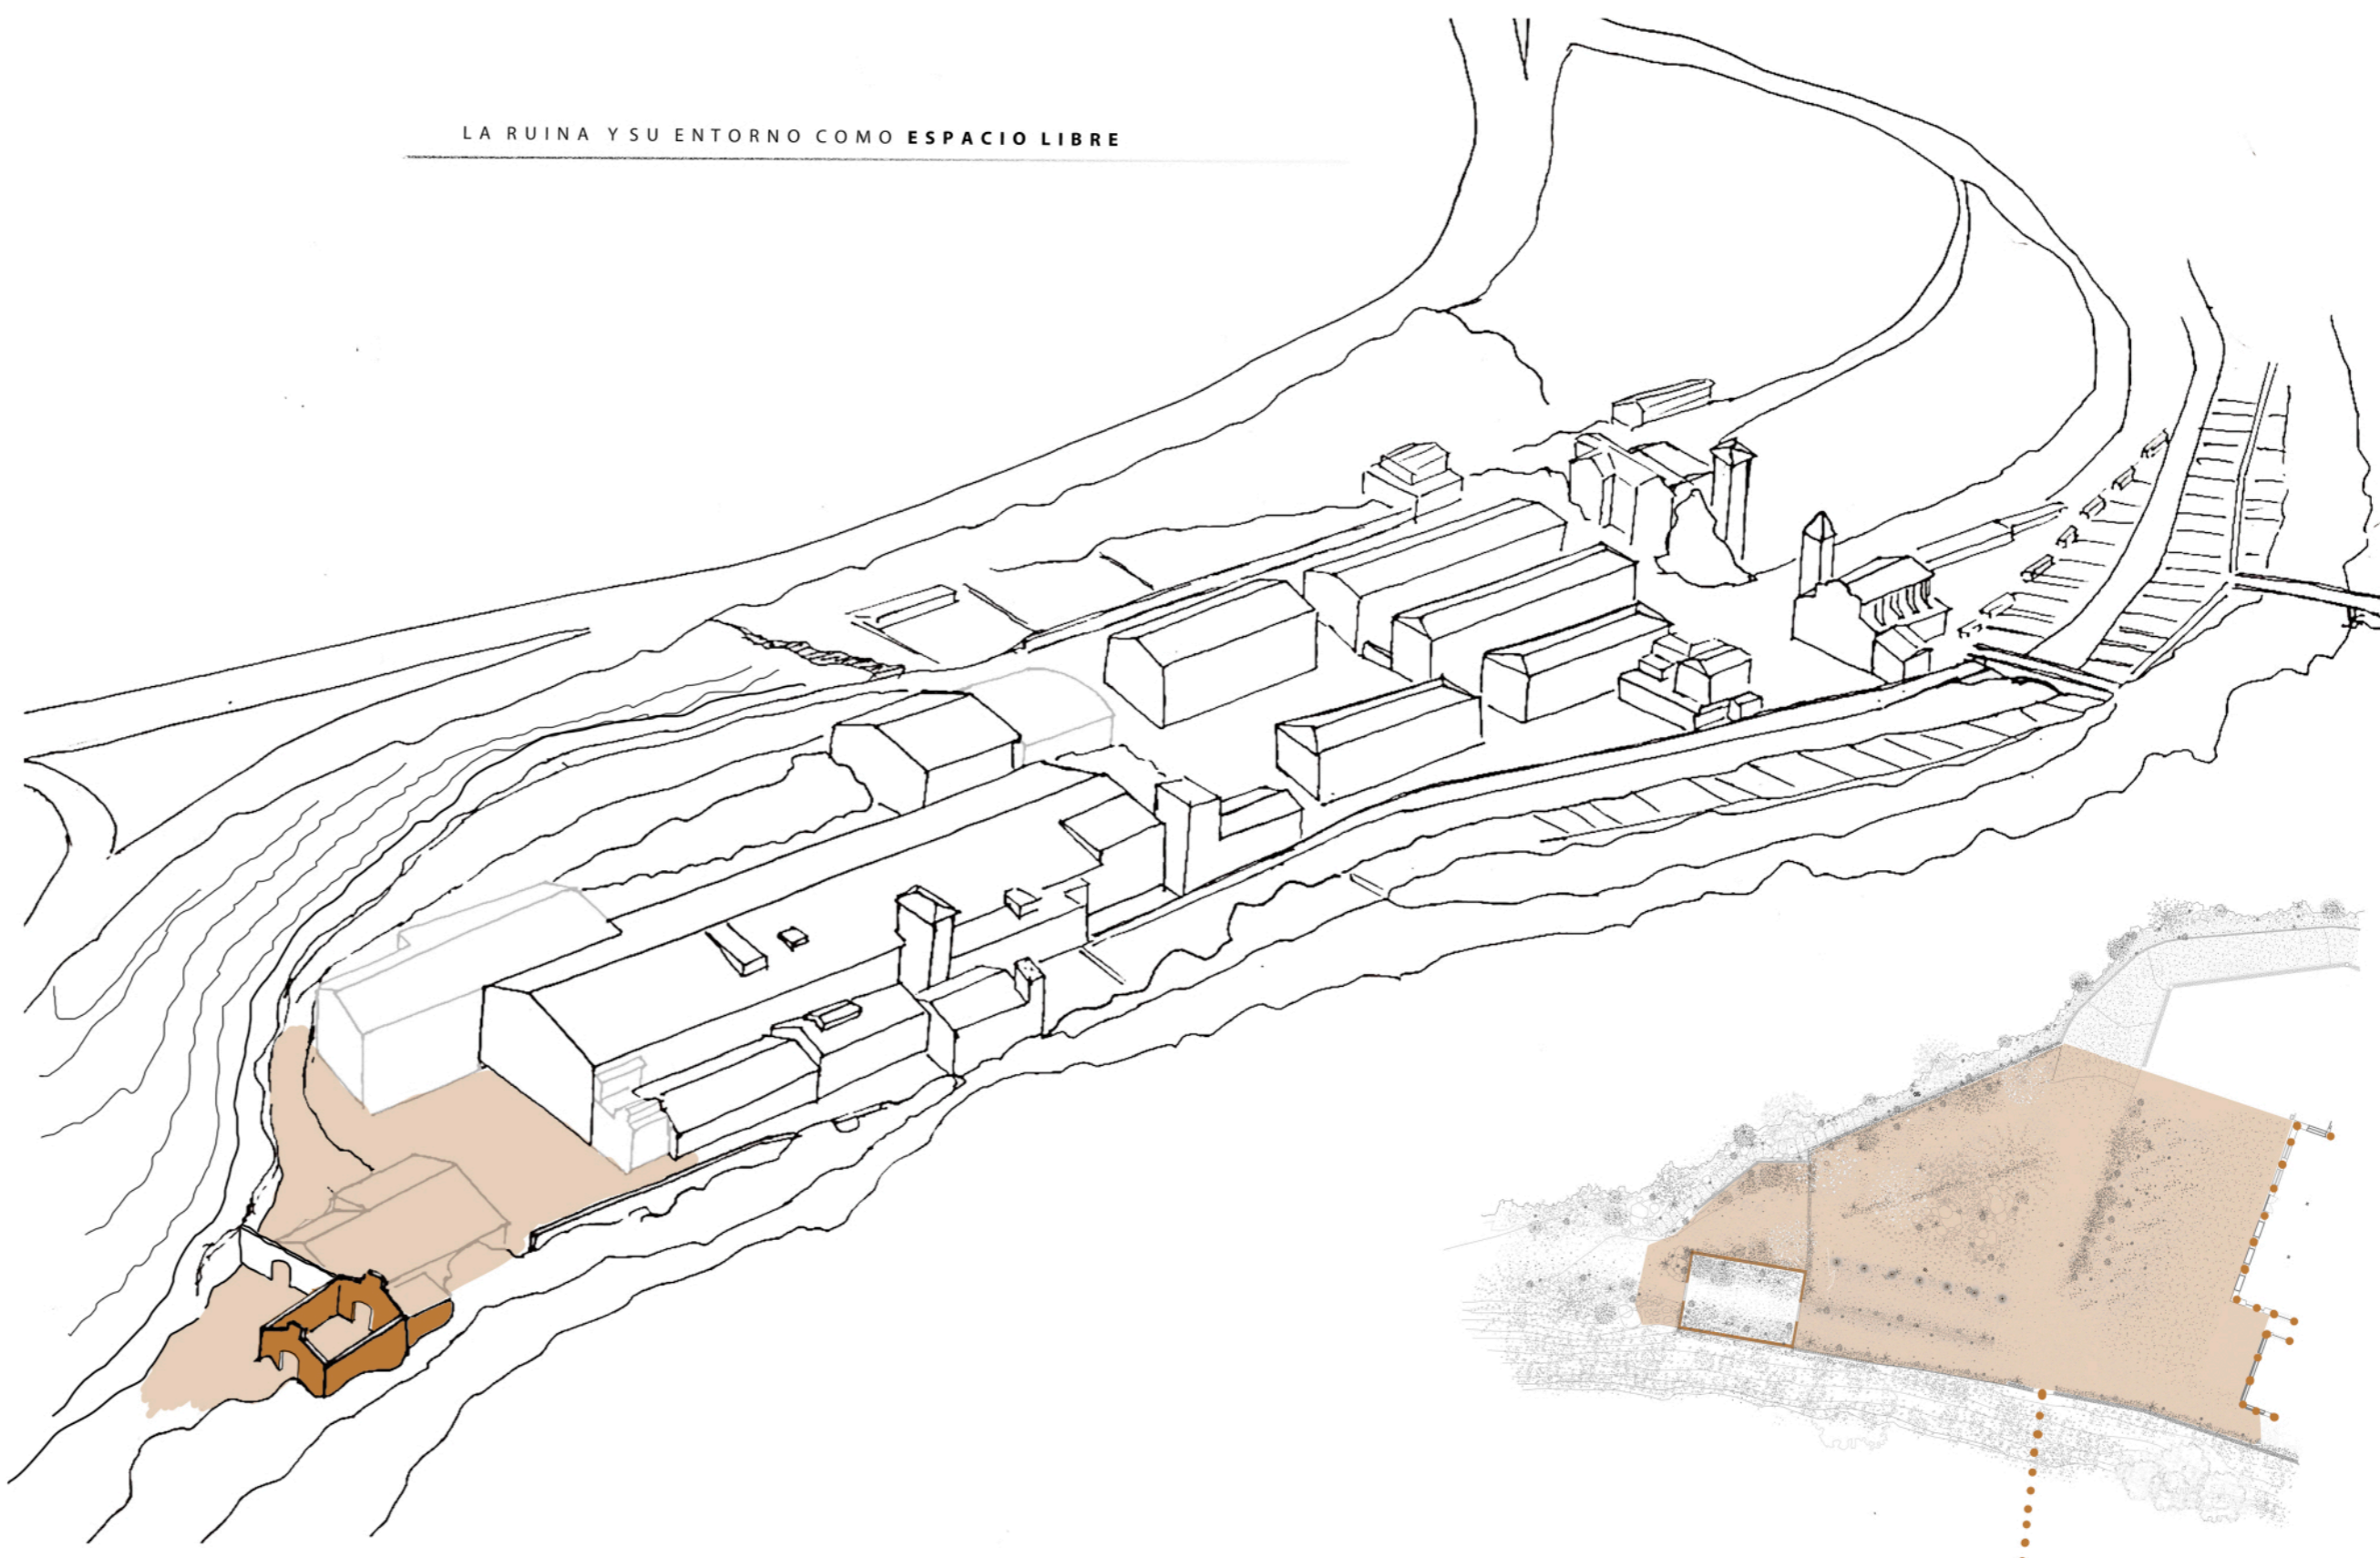

#### IDEA [ESTRATEGIAS]

Recuperación del Antiguo Matadero de Viladomiu Vell