




VISTA AXONOMÉTRICA

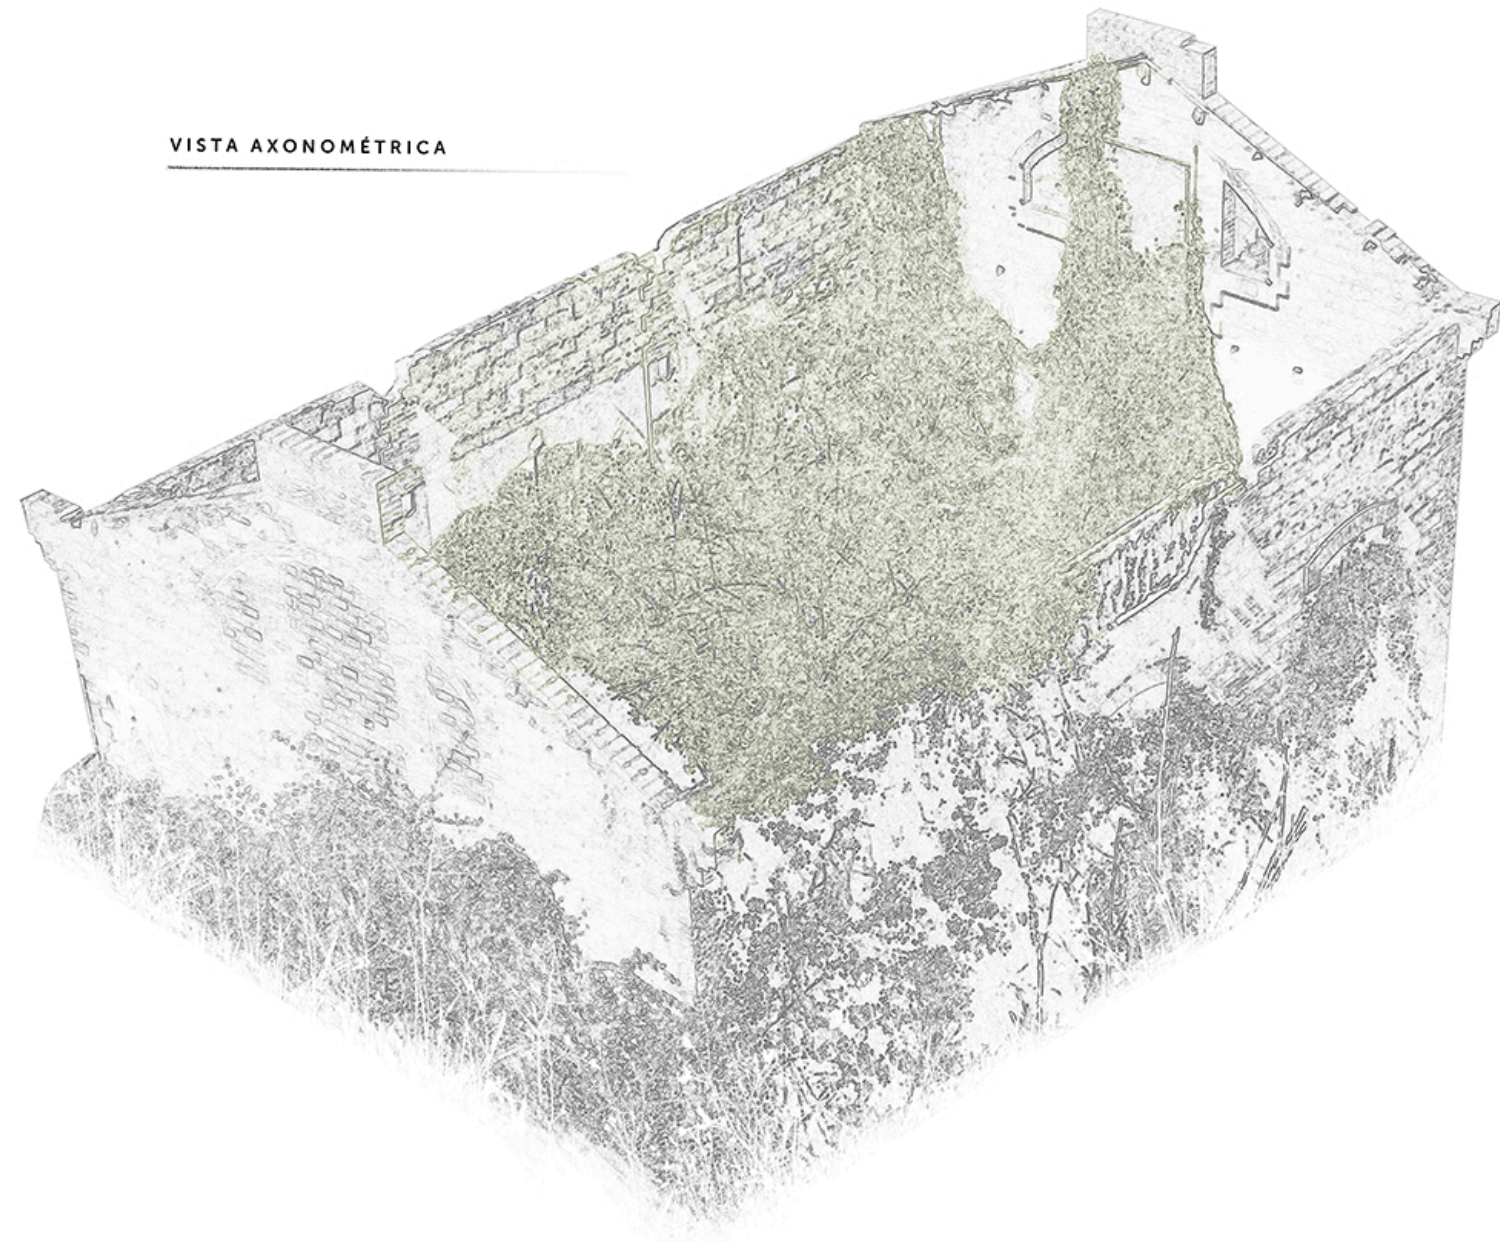


ALZADO OESTE

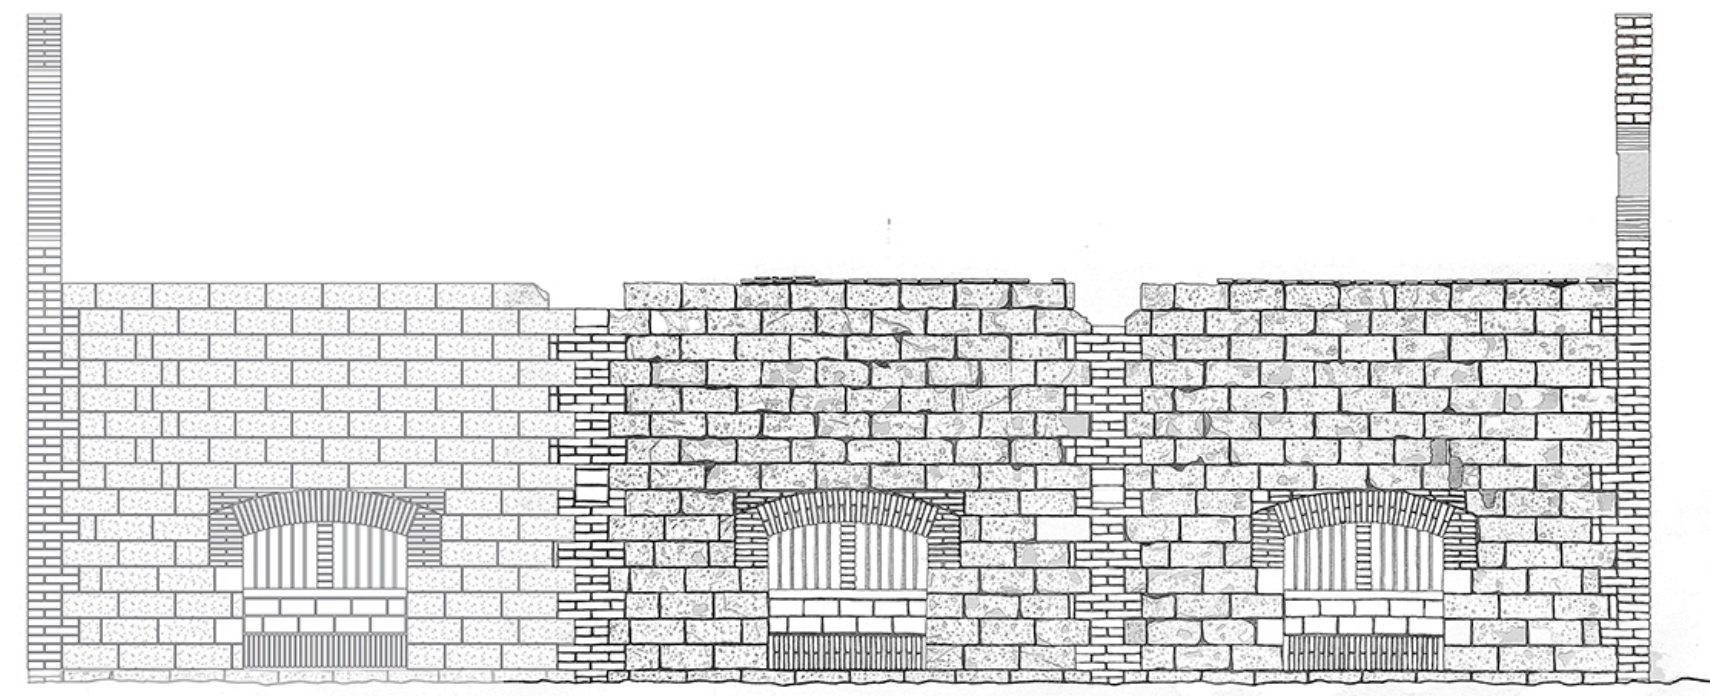


SECCIÓN LONGITUDINAL

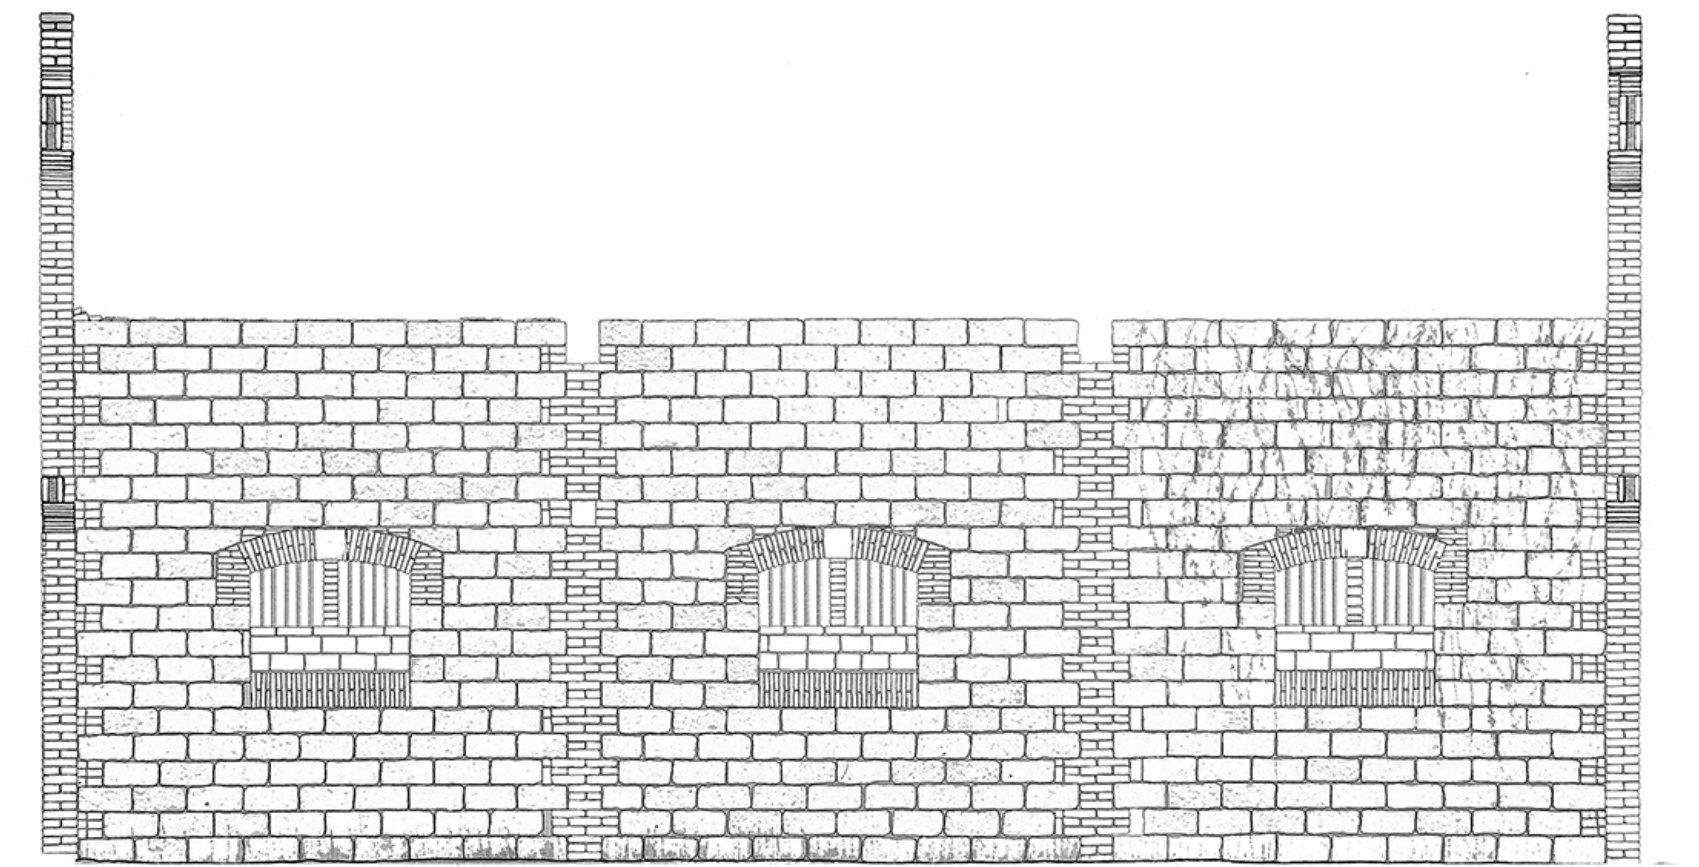


ALZADO SUR

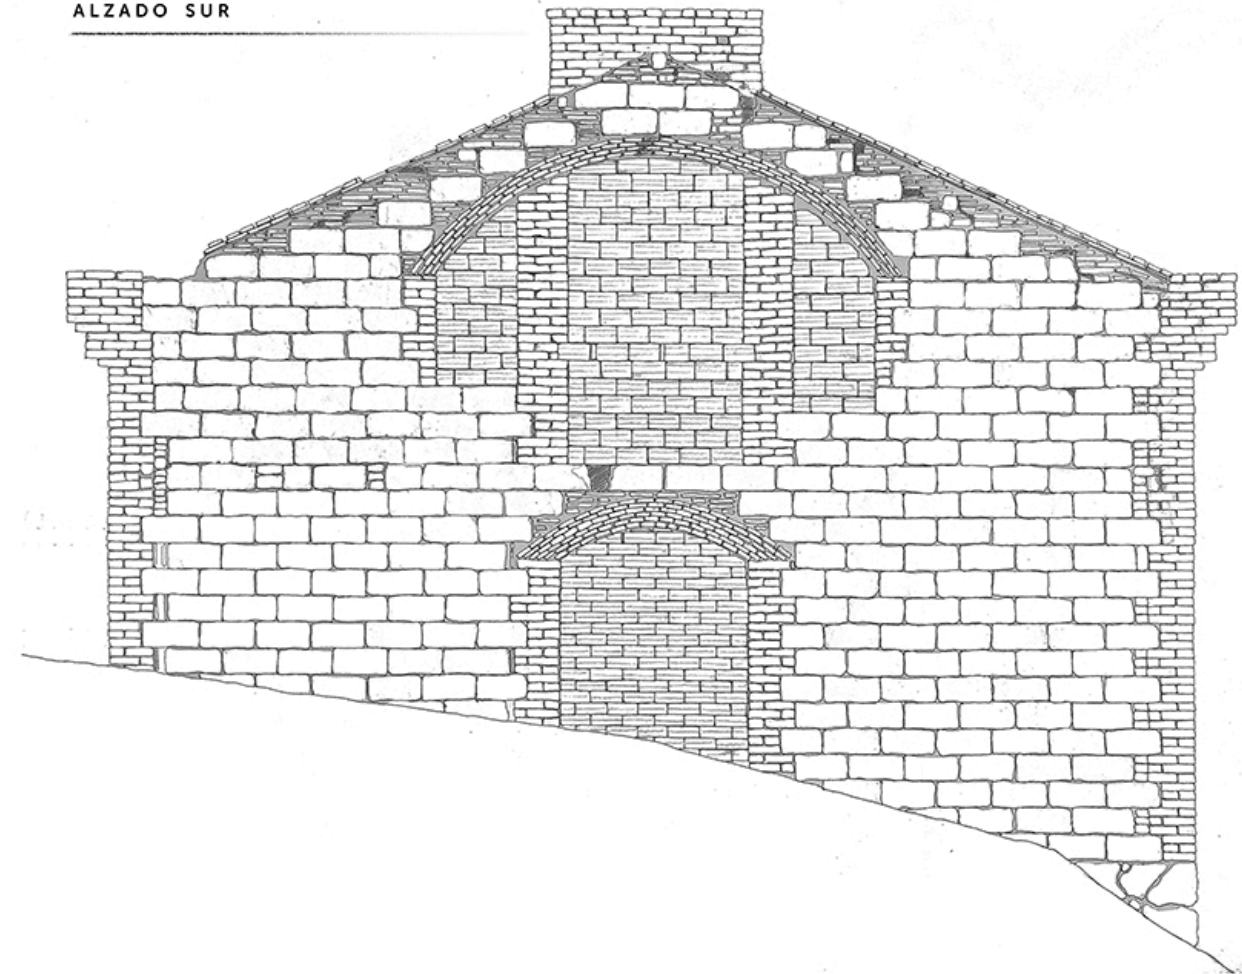


PLANTA

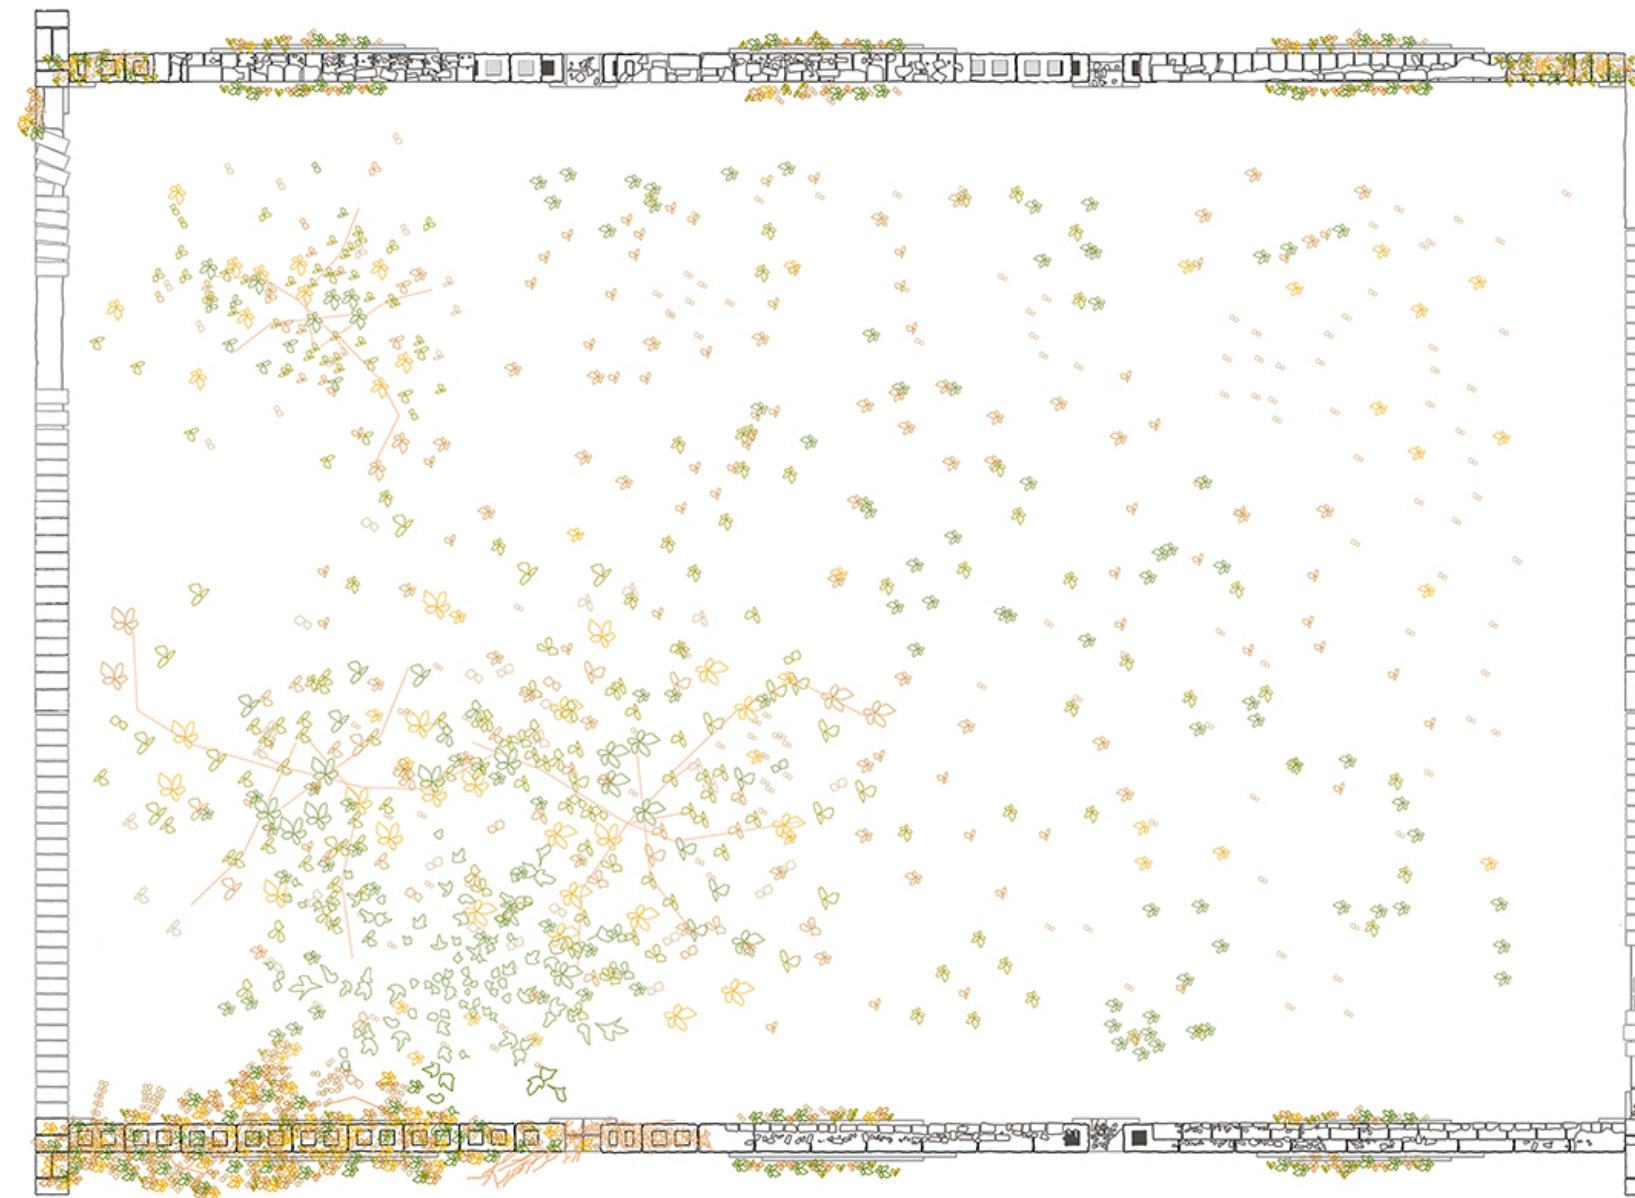

SECCIÓN TRANSVERSAL

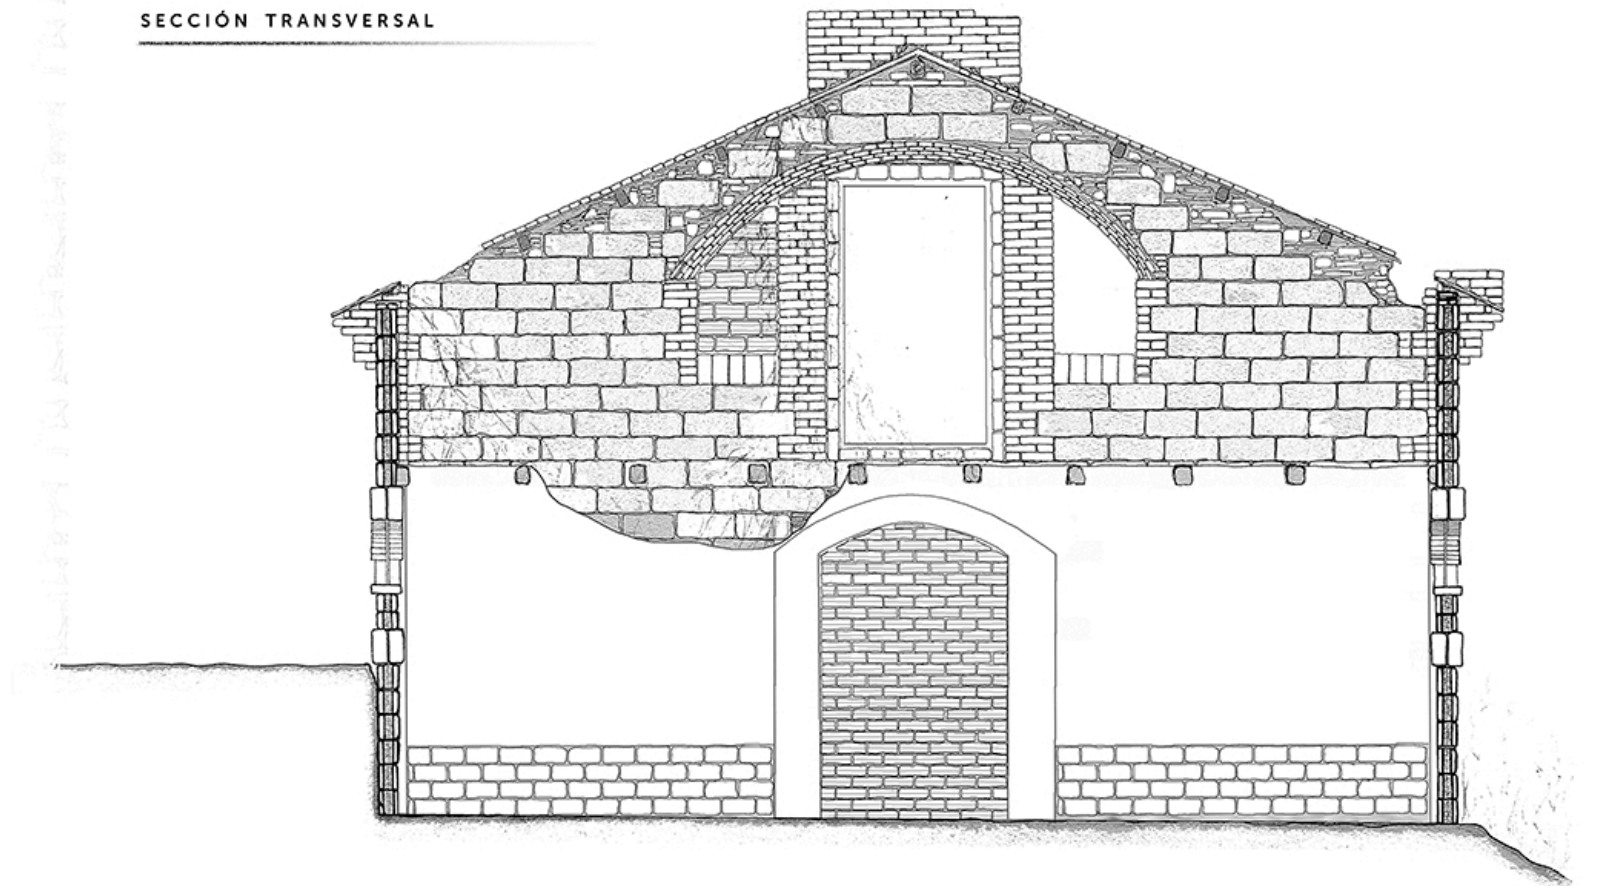

ALZADO ESTE

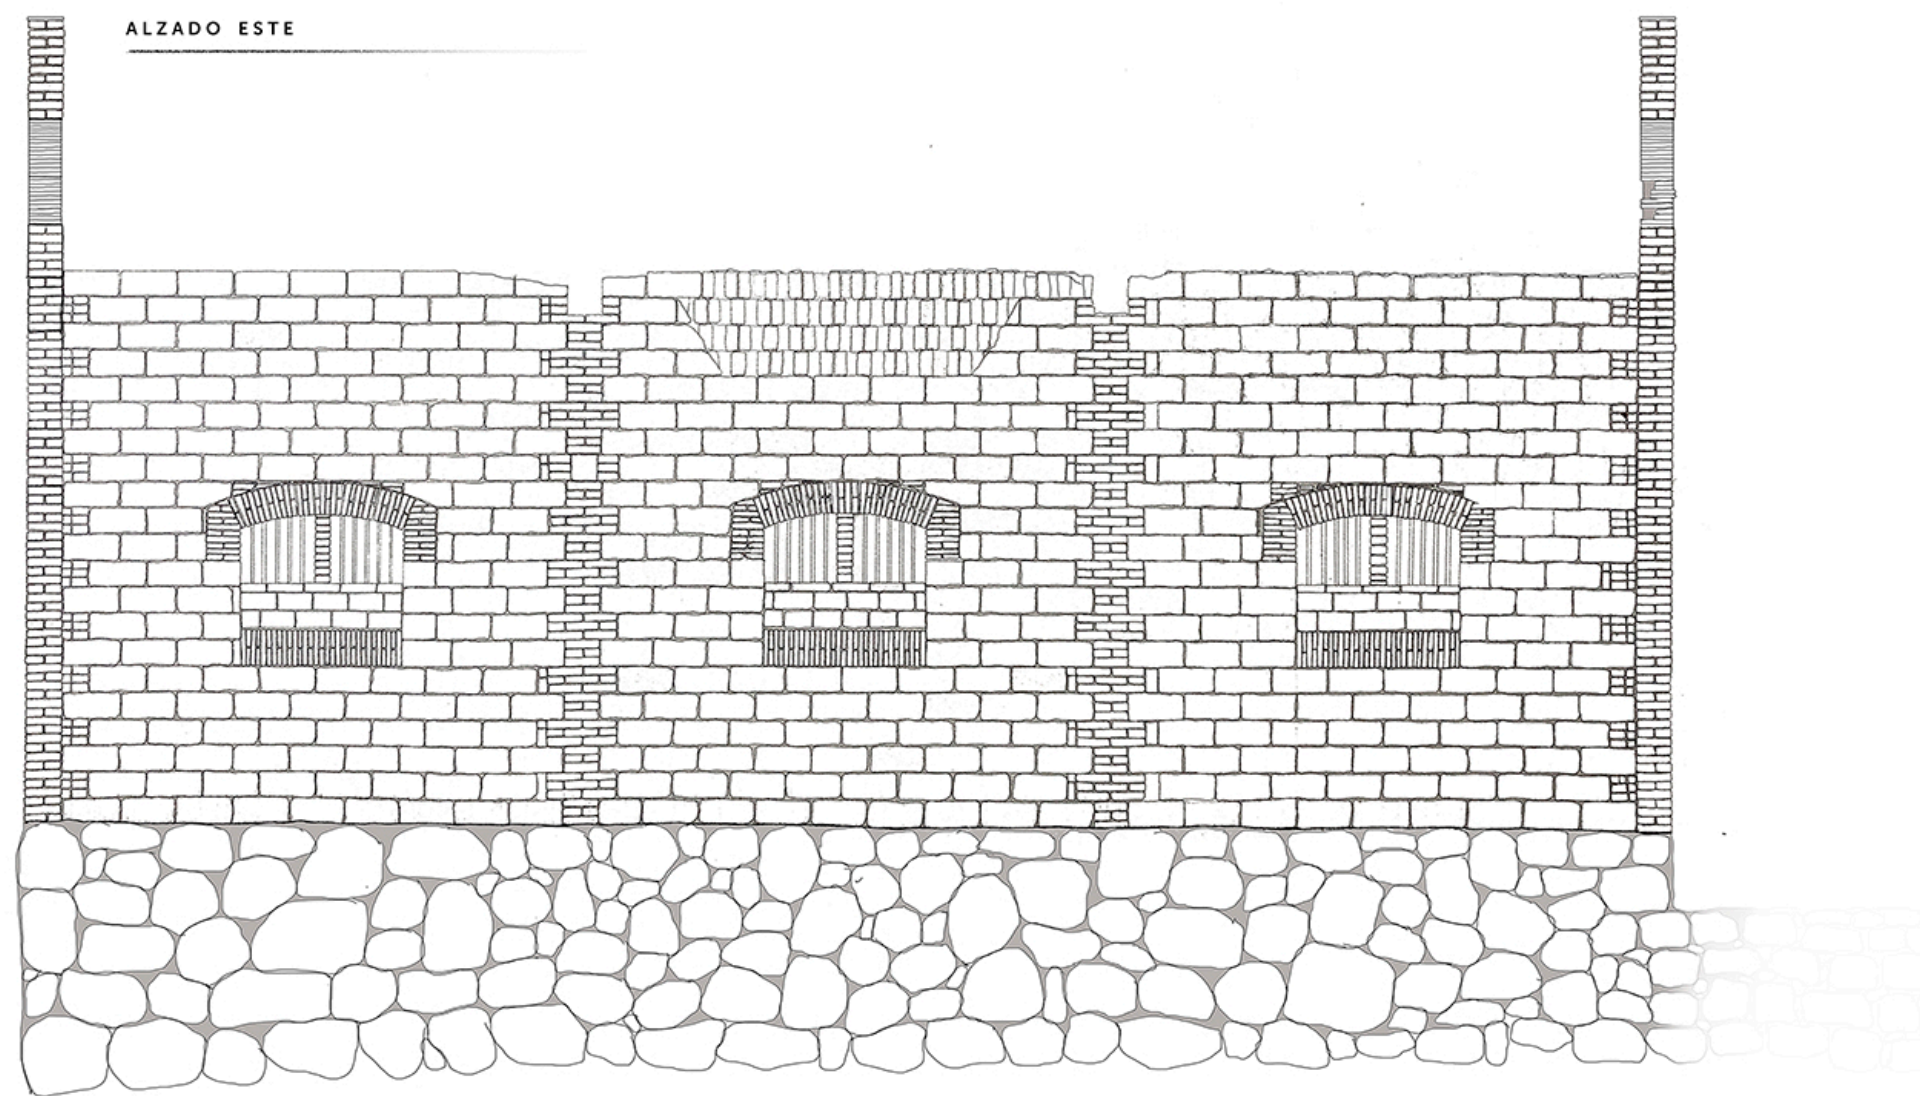

FOTOPANOS RUINA E. ACTUAL

Recuperación del Antiguo Matadero de Viladomiu Vell

