

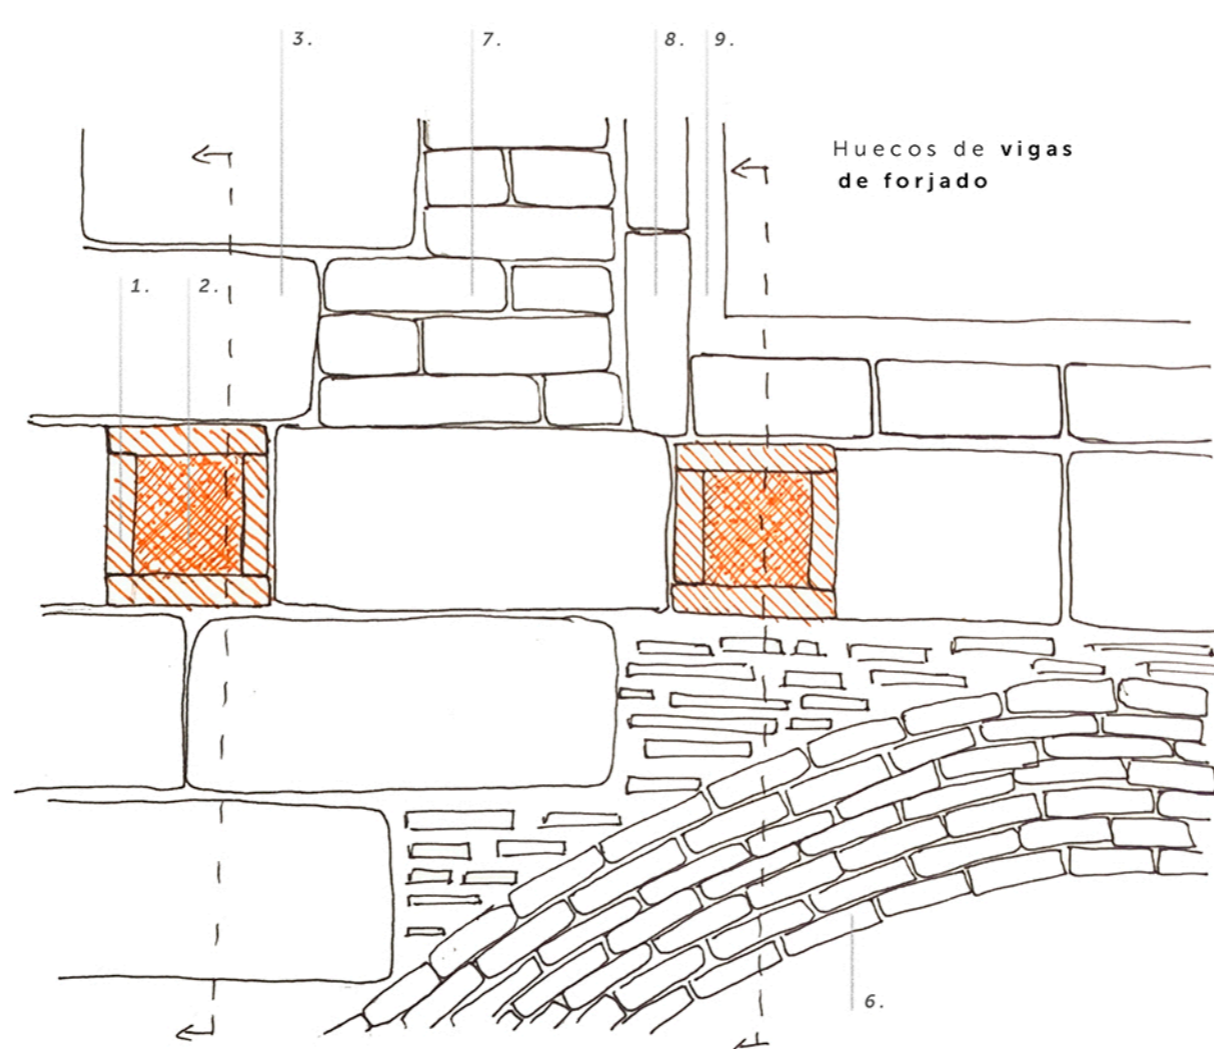
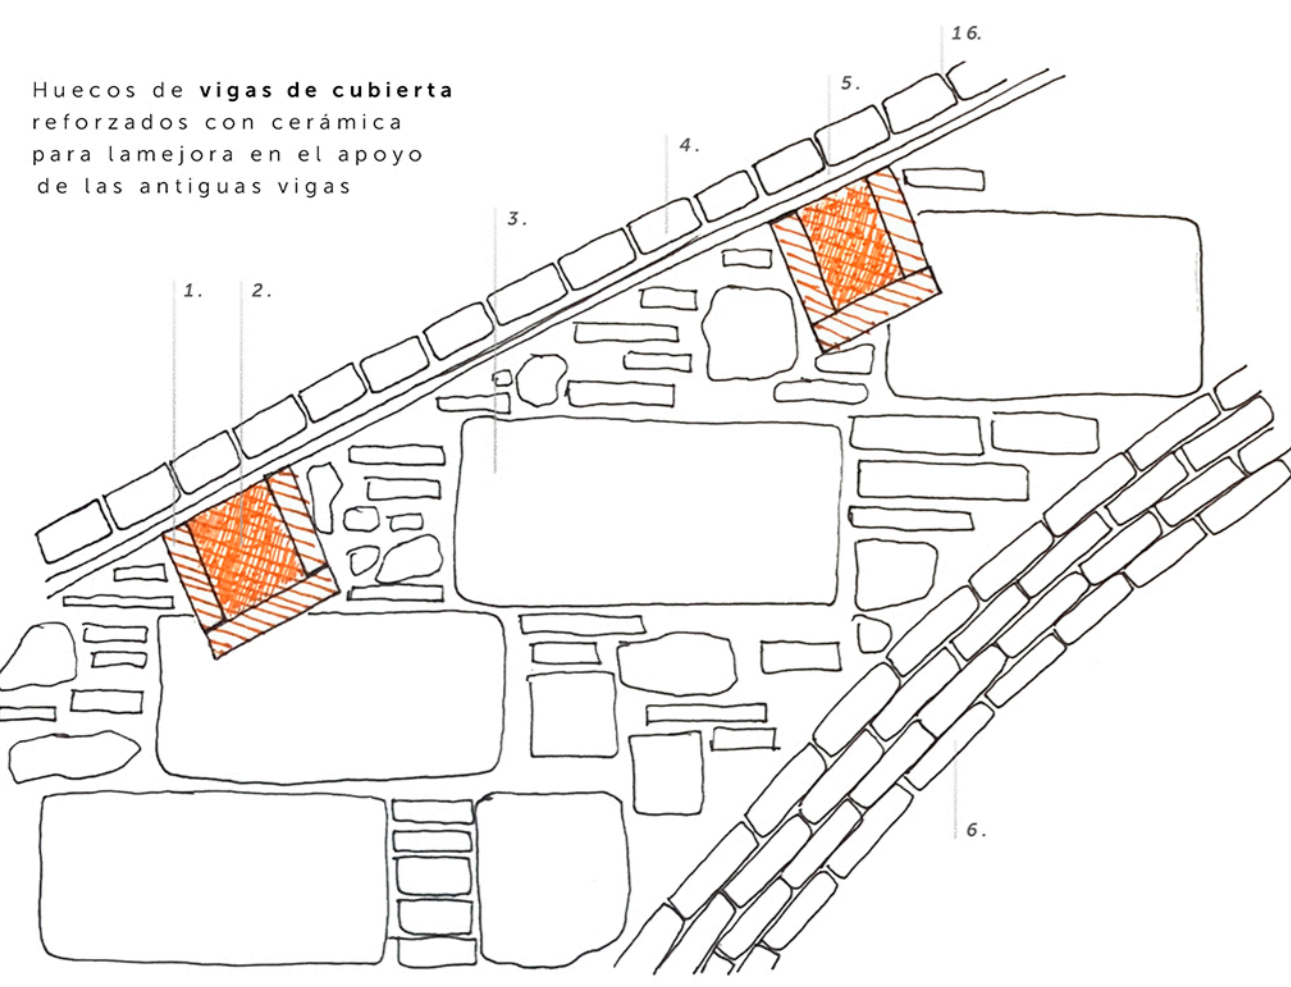


RELLENO DE HUECOS POR FALTA DE VIGAS EN MUROS


Detalle 1. Relleno de huecos en muros transversales

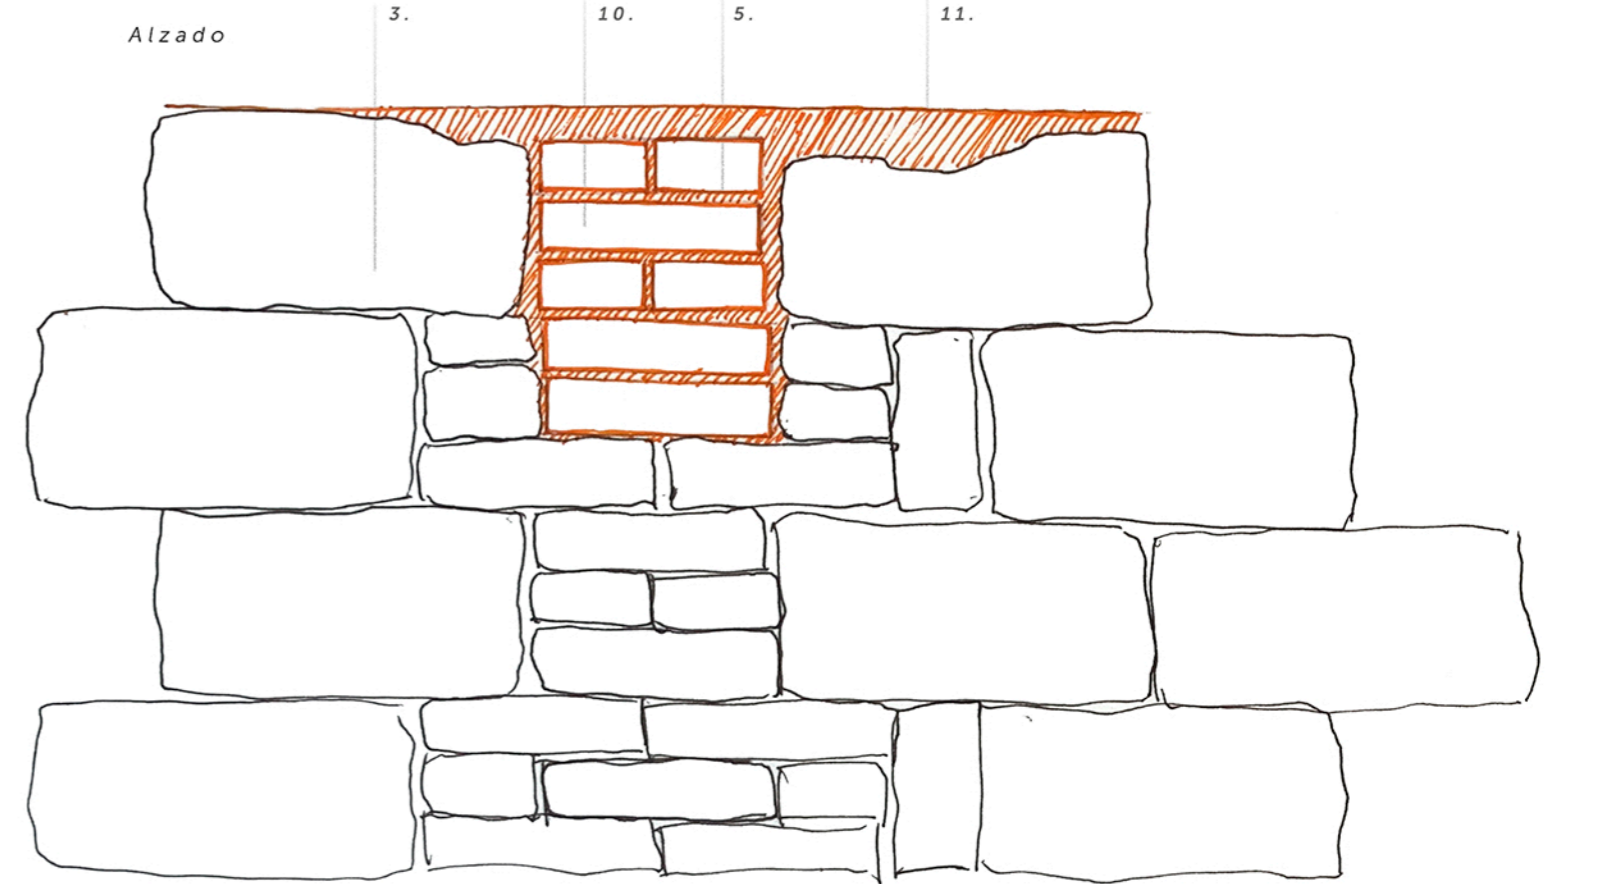

Detalle 2. Relleno de huecos por falta de vigas en pilares

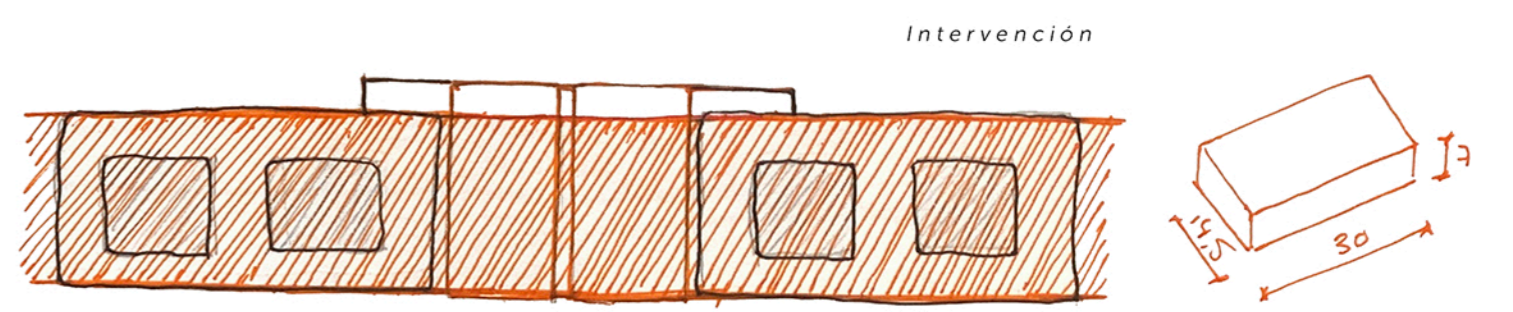

Proceso de intervención

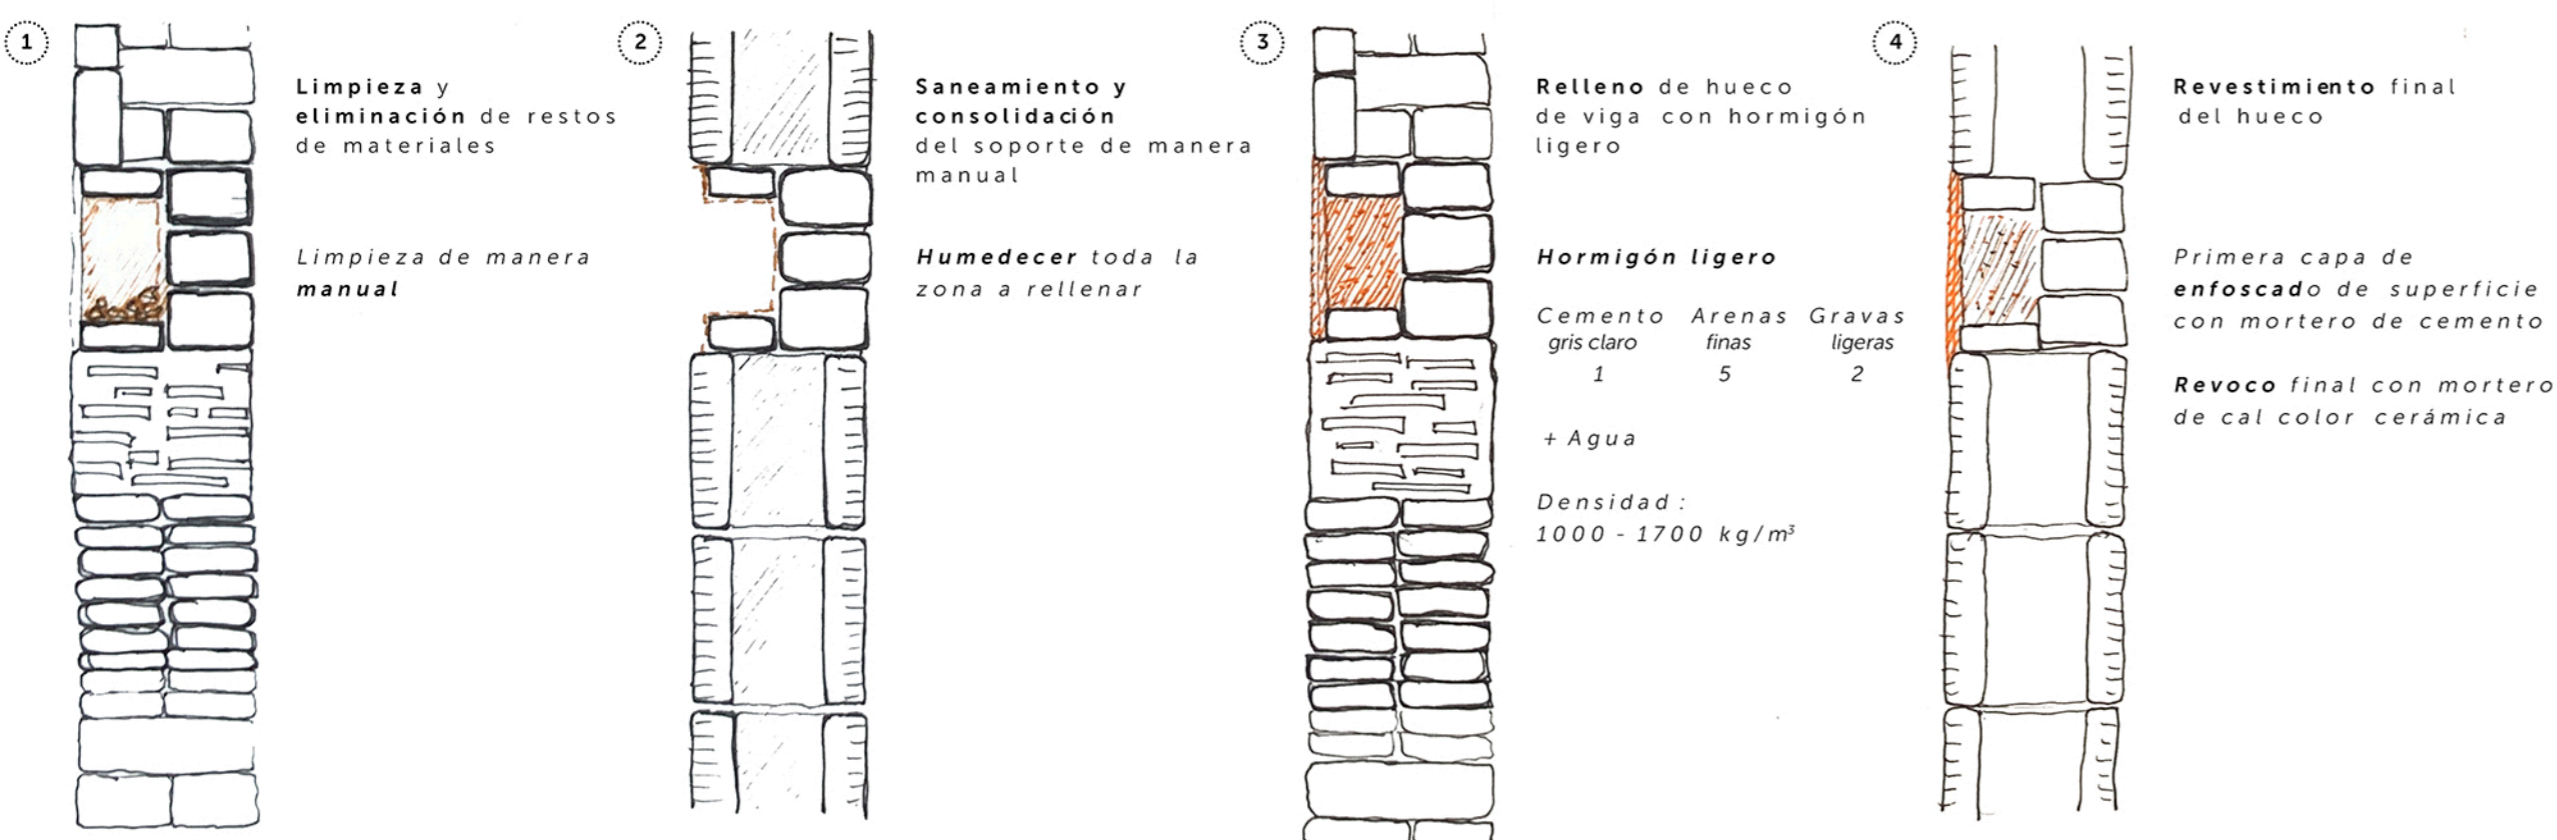



Proceso de intervención

- 1 Limpieza y derribo de restos cerámicos de la antigua cornisa
- 2 Aparejo inglés de nuevos ladrillos macizos con mortero mixto. Juntas de 1 cm
- 3 Remate final con capa de mortero mixto


* Ladrillo macizo de fabricación artesanal (tocho catalán)
 * Mortero de albañilería: mortero mixto M-7,5
 Cemento cal arena
 1 0,5 4

RELLENO DE HUECOS POR EROSIÓN EN MUROS




Detalle 3. Reposición de bloques de hormigón

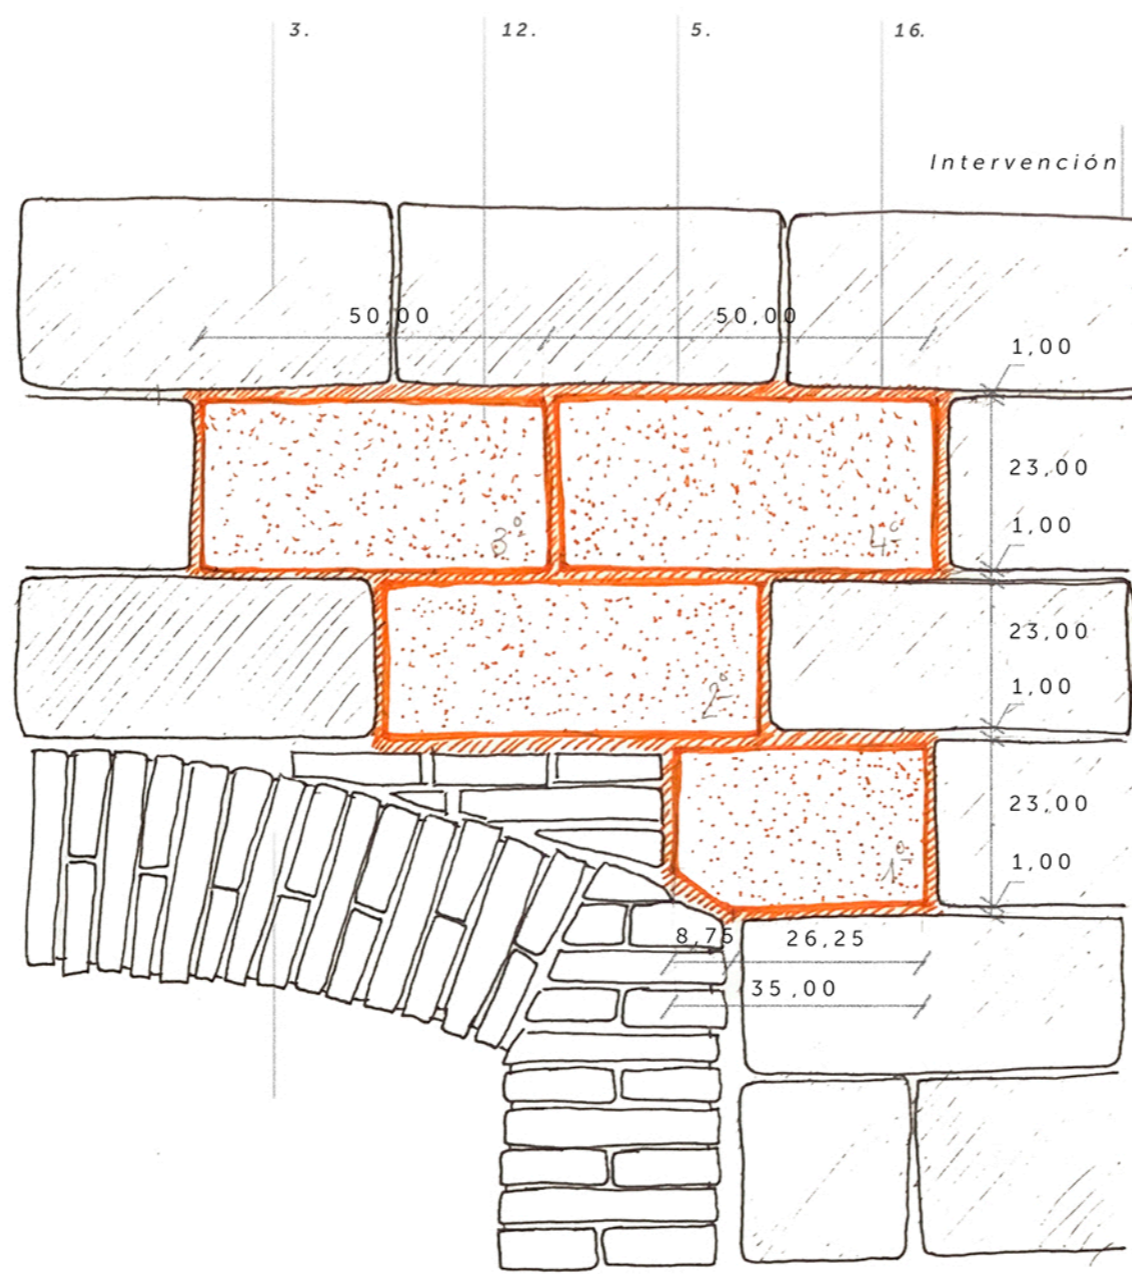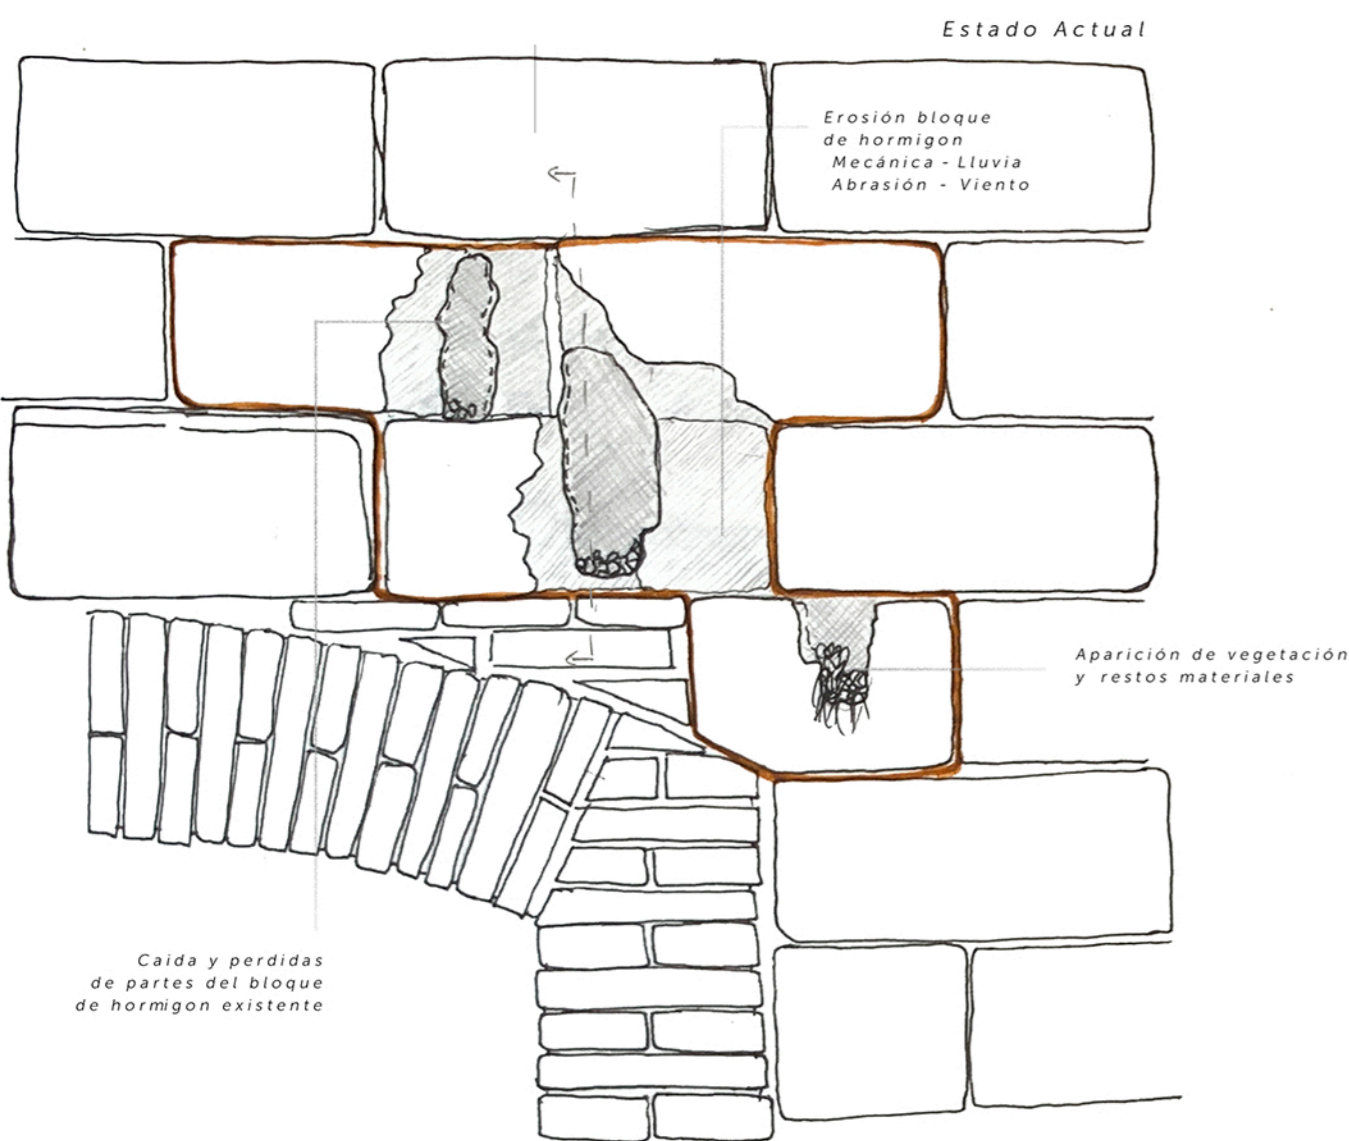

Proceso de intervención

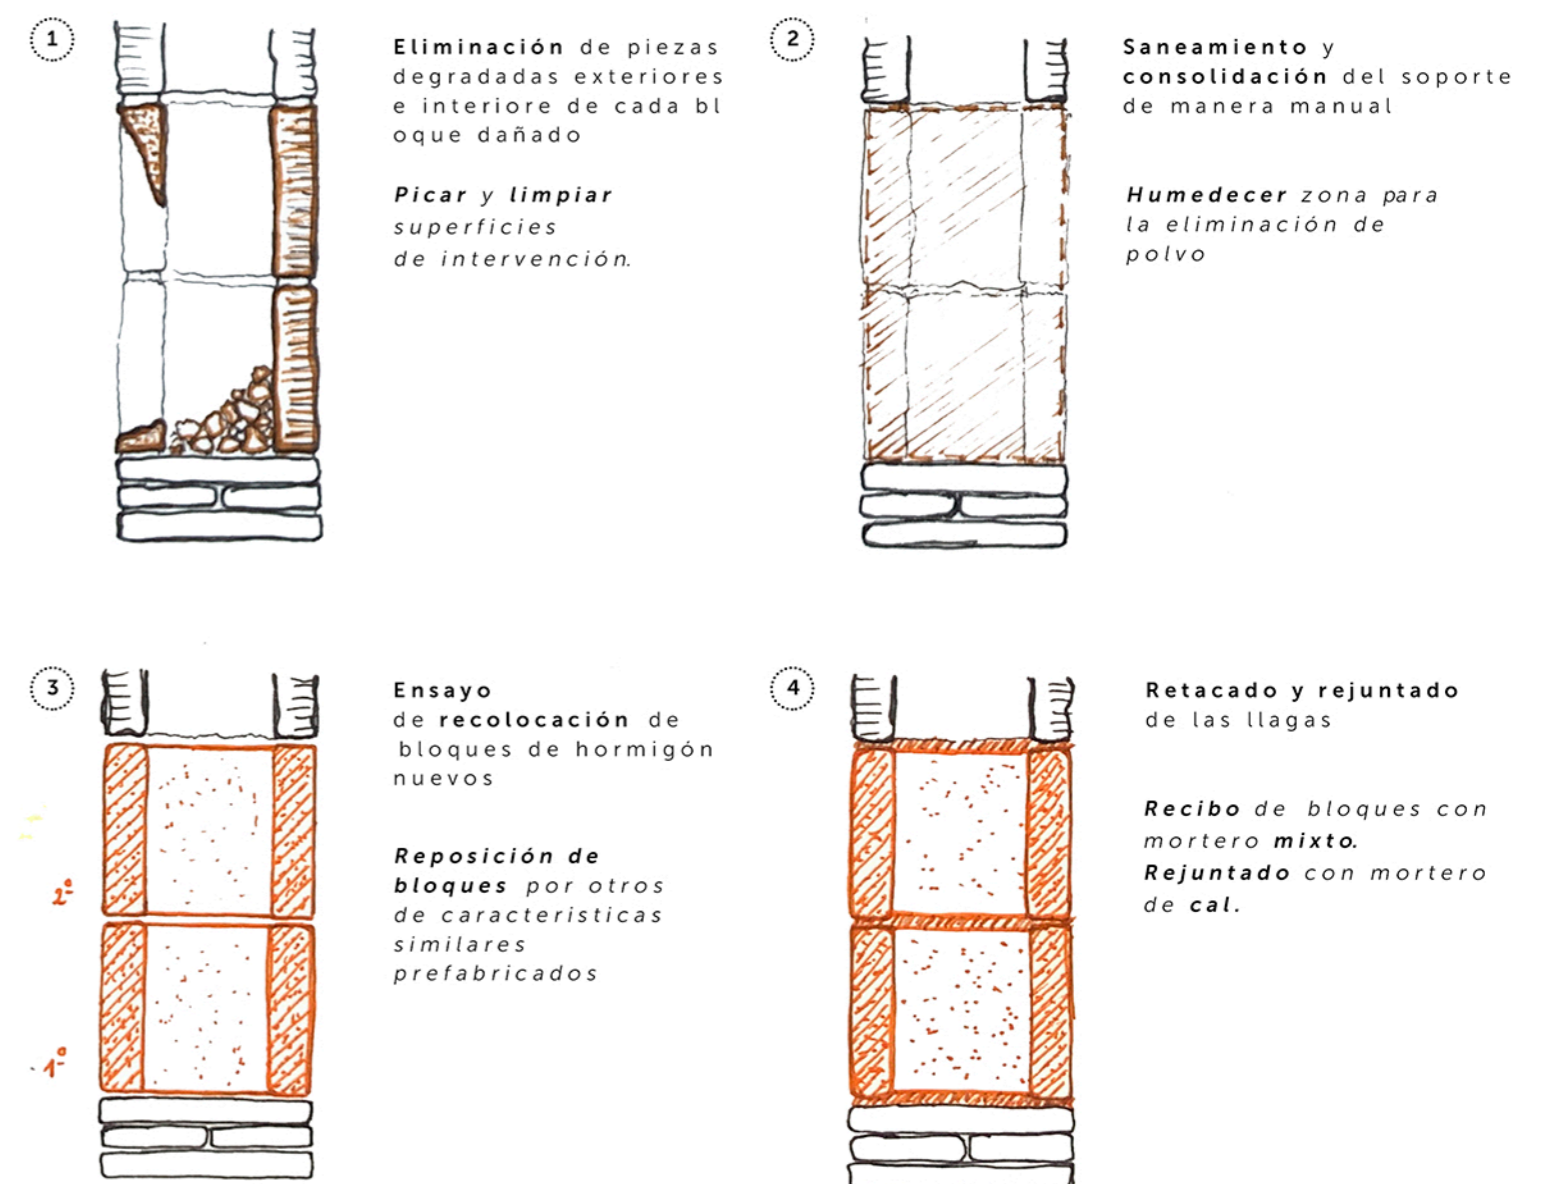

Detalle 4. Relleno de hueco en coronación de muro con hormigón ligero

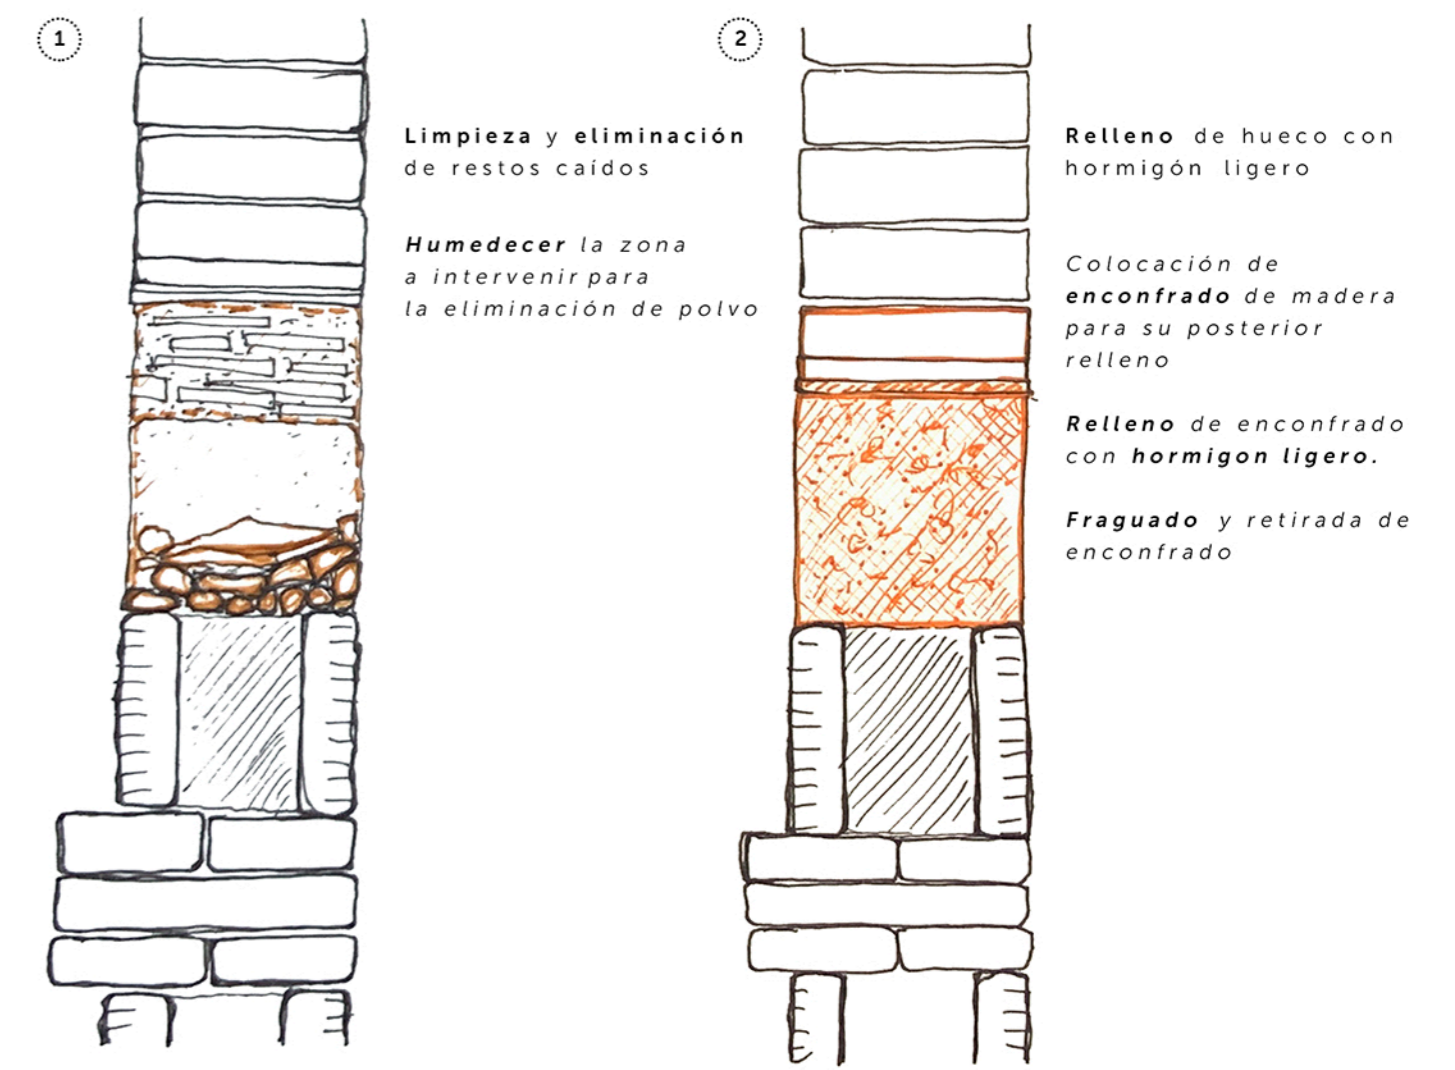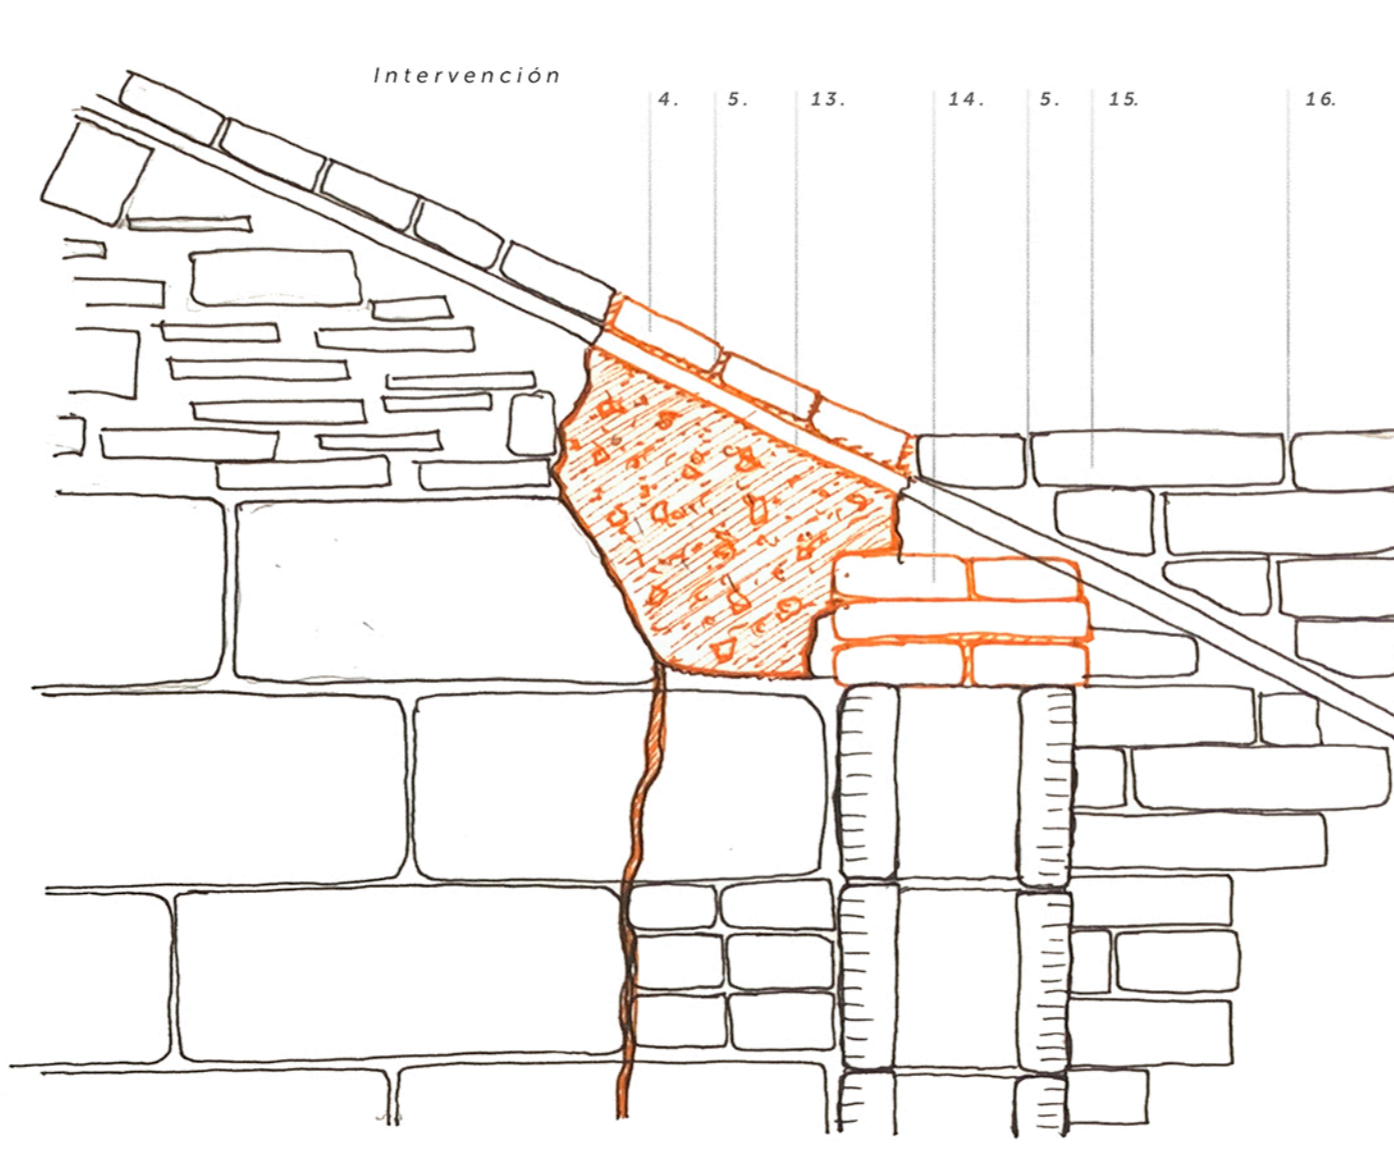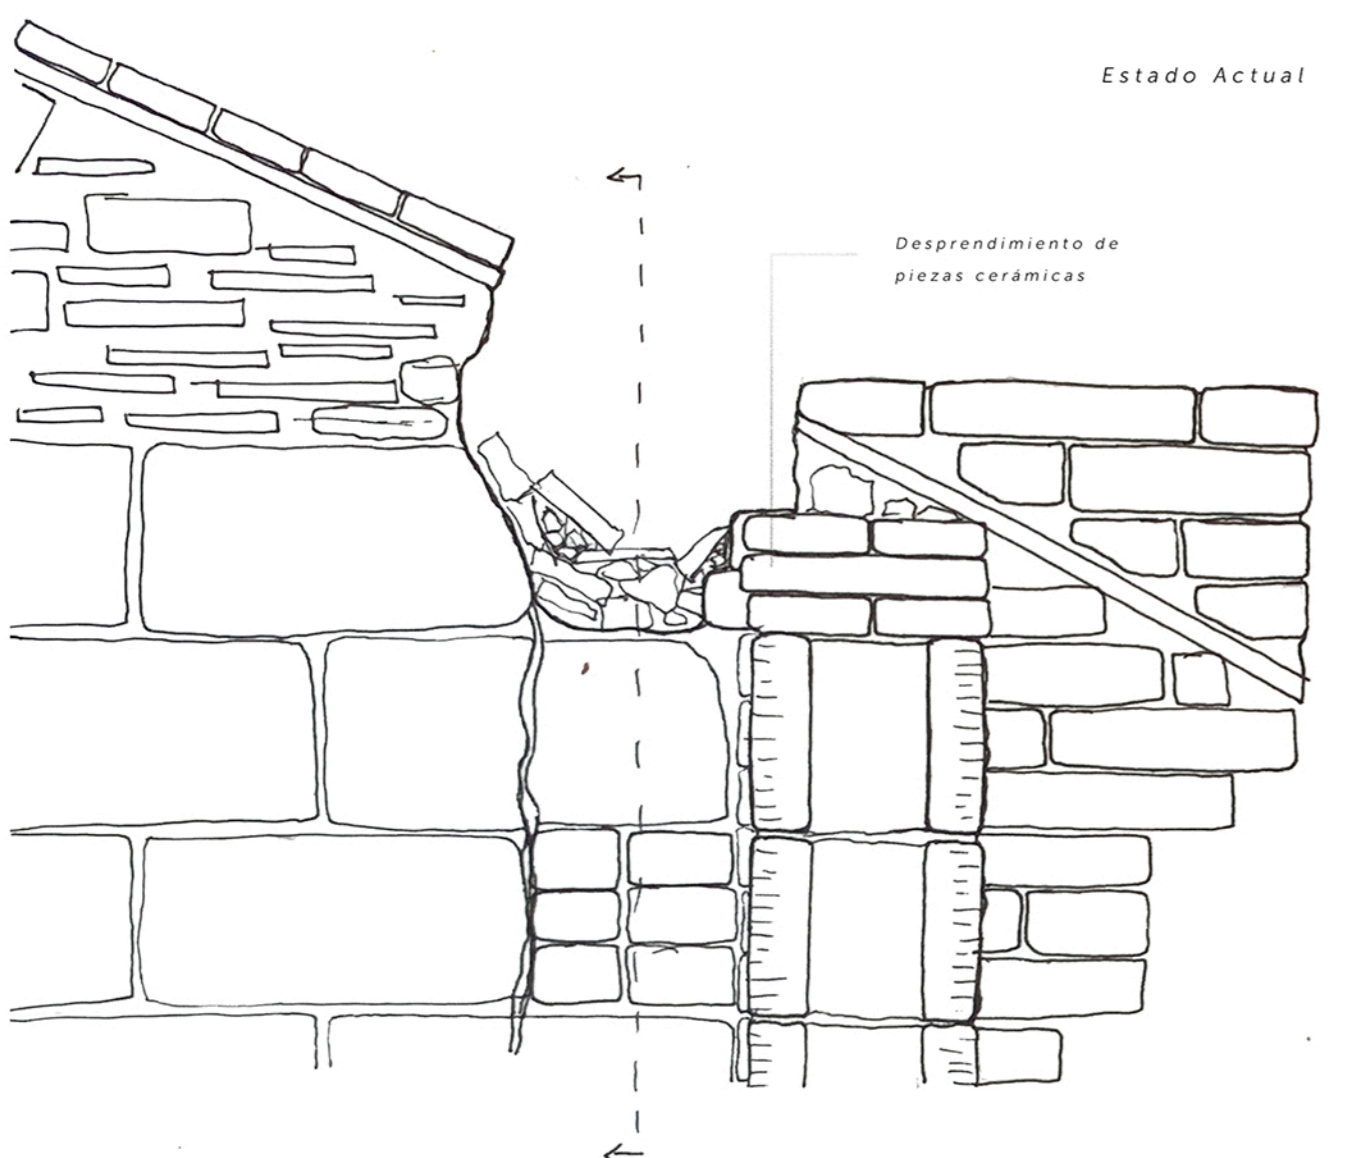

LEYENDA DE MATERIALES

1. Ladrillo cerámico existente que servía de apoyo a la viga.
2. Relleno de hormigón ligero (cemento 1 - arena 5 - gravas 2) + revoco con mortero de cal color cerámica.
3. Bloque de hormigón prefabricado existente (50 x 23 x 25cm).
4. Ladrillo nuevo cerámico macizo de fabricación manual "tocho catalán" (14,5x30x4,5cm)
5. Mortero de albañilería: mortero mixto M-7,5 (cemento 1 - cal 0,5 - arena 4)
6. Ladrillo cerámico macizo existente, (dintel de ventana) (14,5 x 30 x 4cm)
7. Ladrillo cerámico macizo existente (pilar de ventana) (14,5 x 30 x 7cm)
8. Ladrillo cerámico existente (marco de ventana) (14,5 x 30 x 7cm)

DETALLES CONSTRUCTIVOS RUINA

Recuperación del Antiguo Matadero de Viladomiu Vell



LEYENDA DE MATERIALES

9. Marco de ventana de acero oxidado existente.
10. Ladrillo nuevo cerámico macizo de fabricación manual "tocho catalán" (14,5 x 30 x 7 cm).
11. Capa de mortero mixto para la nivelación de superficie.
12. Bloque nuevo de hormigón ligero prefabricado (cemento gris claro 1 - arenas finas 5 - gravas ligeras 2) (Densidad: 1000-1700 kg/m³)
13. Relleno de hormigón ligero (cemento gris claro 1 - arenas 5 - gravas ligeras 2)
14. Ladrillo nuevo cerámico macizo de fabricación manual (cornisa de muro) (14,5 x 30 x 4,5 cm)
15. Ladrillo cerámico macizo existente recolocado (cornisa de pilar) (14,5 x 30 x 7 cm)
16. Rejuntado de mortero de cal M - 7,5 (cal 1 - arena 4)