

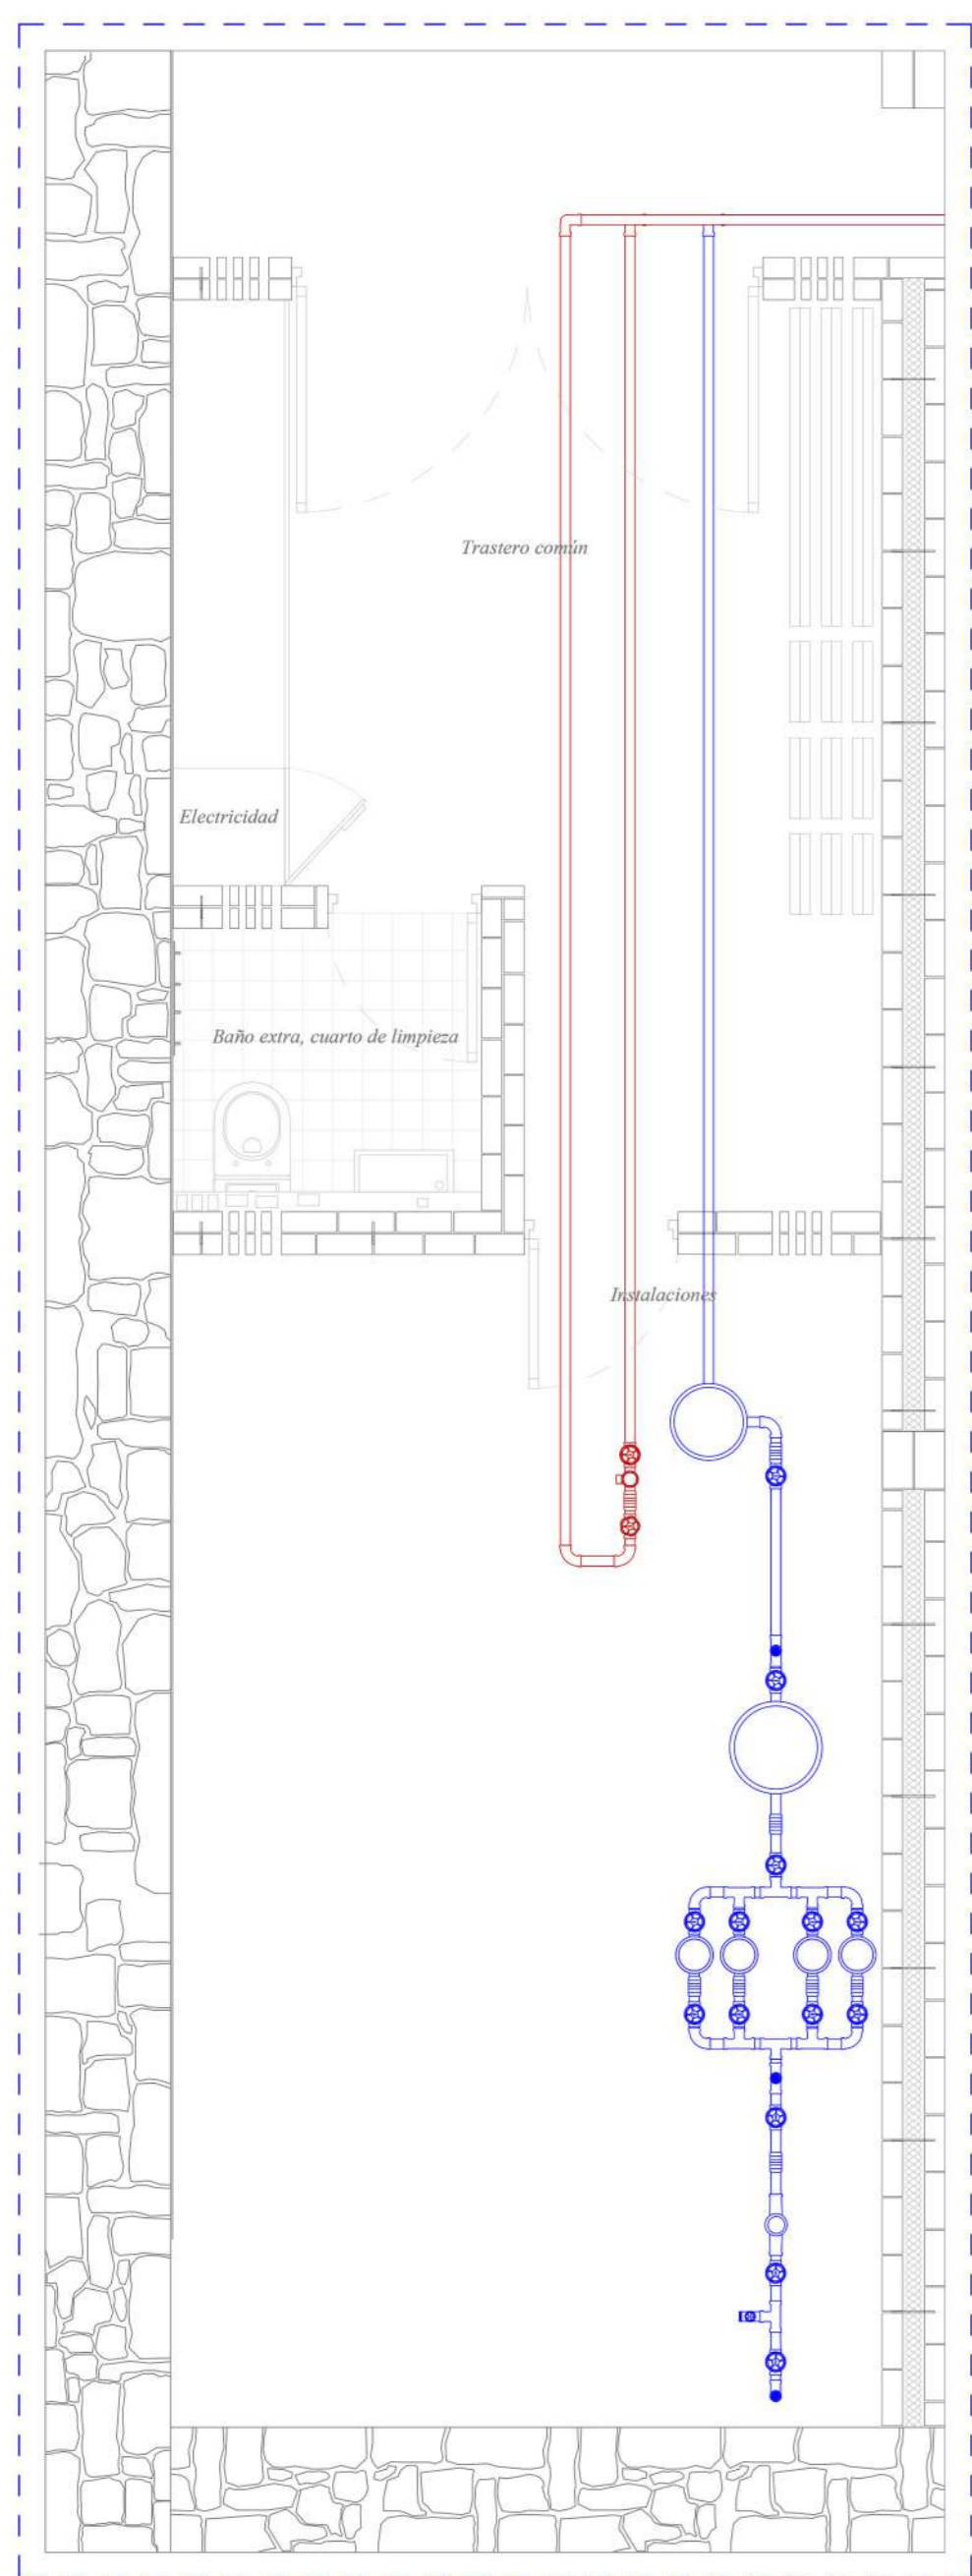
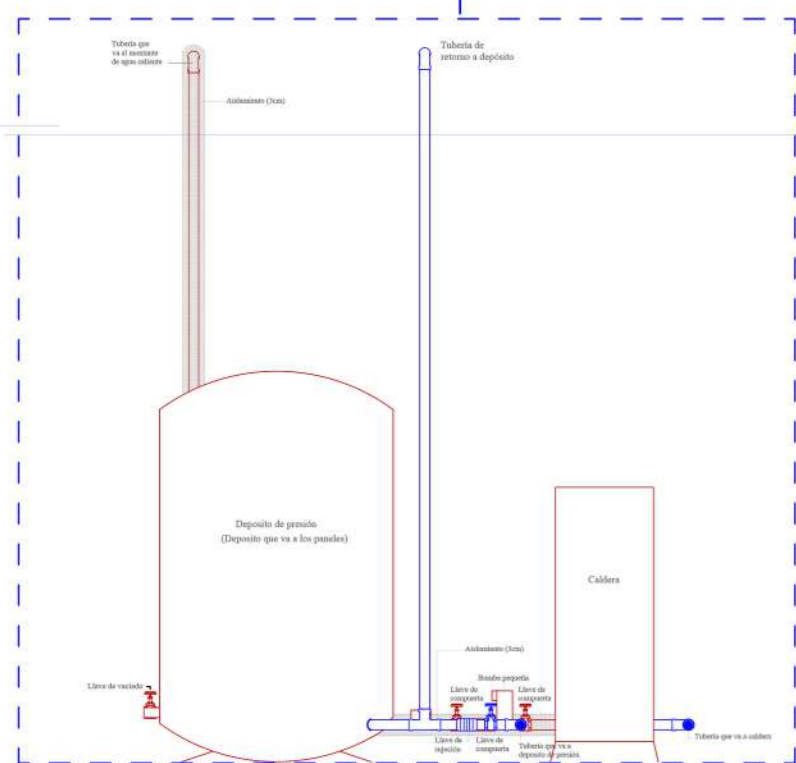
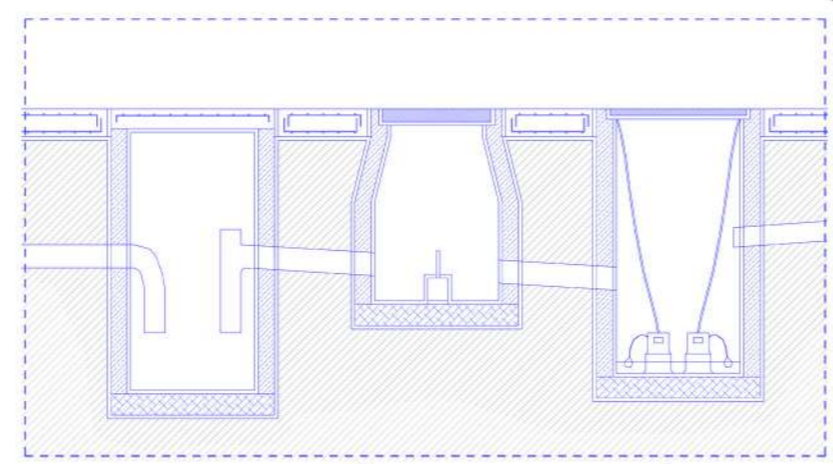



*Sala de depósitos de agua caliente*

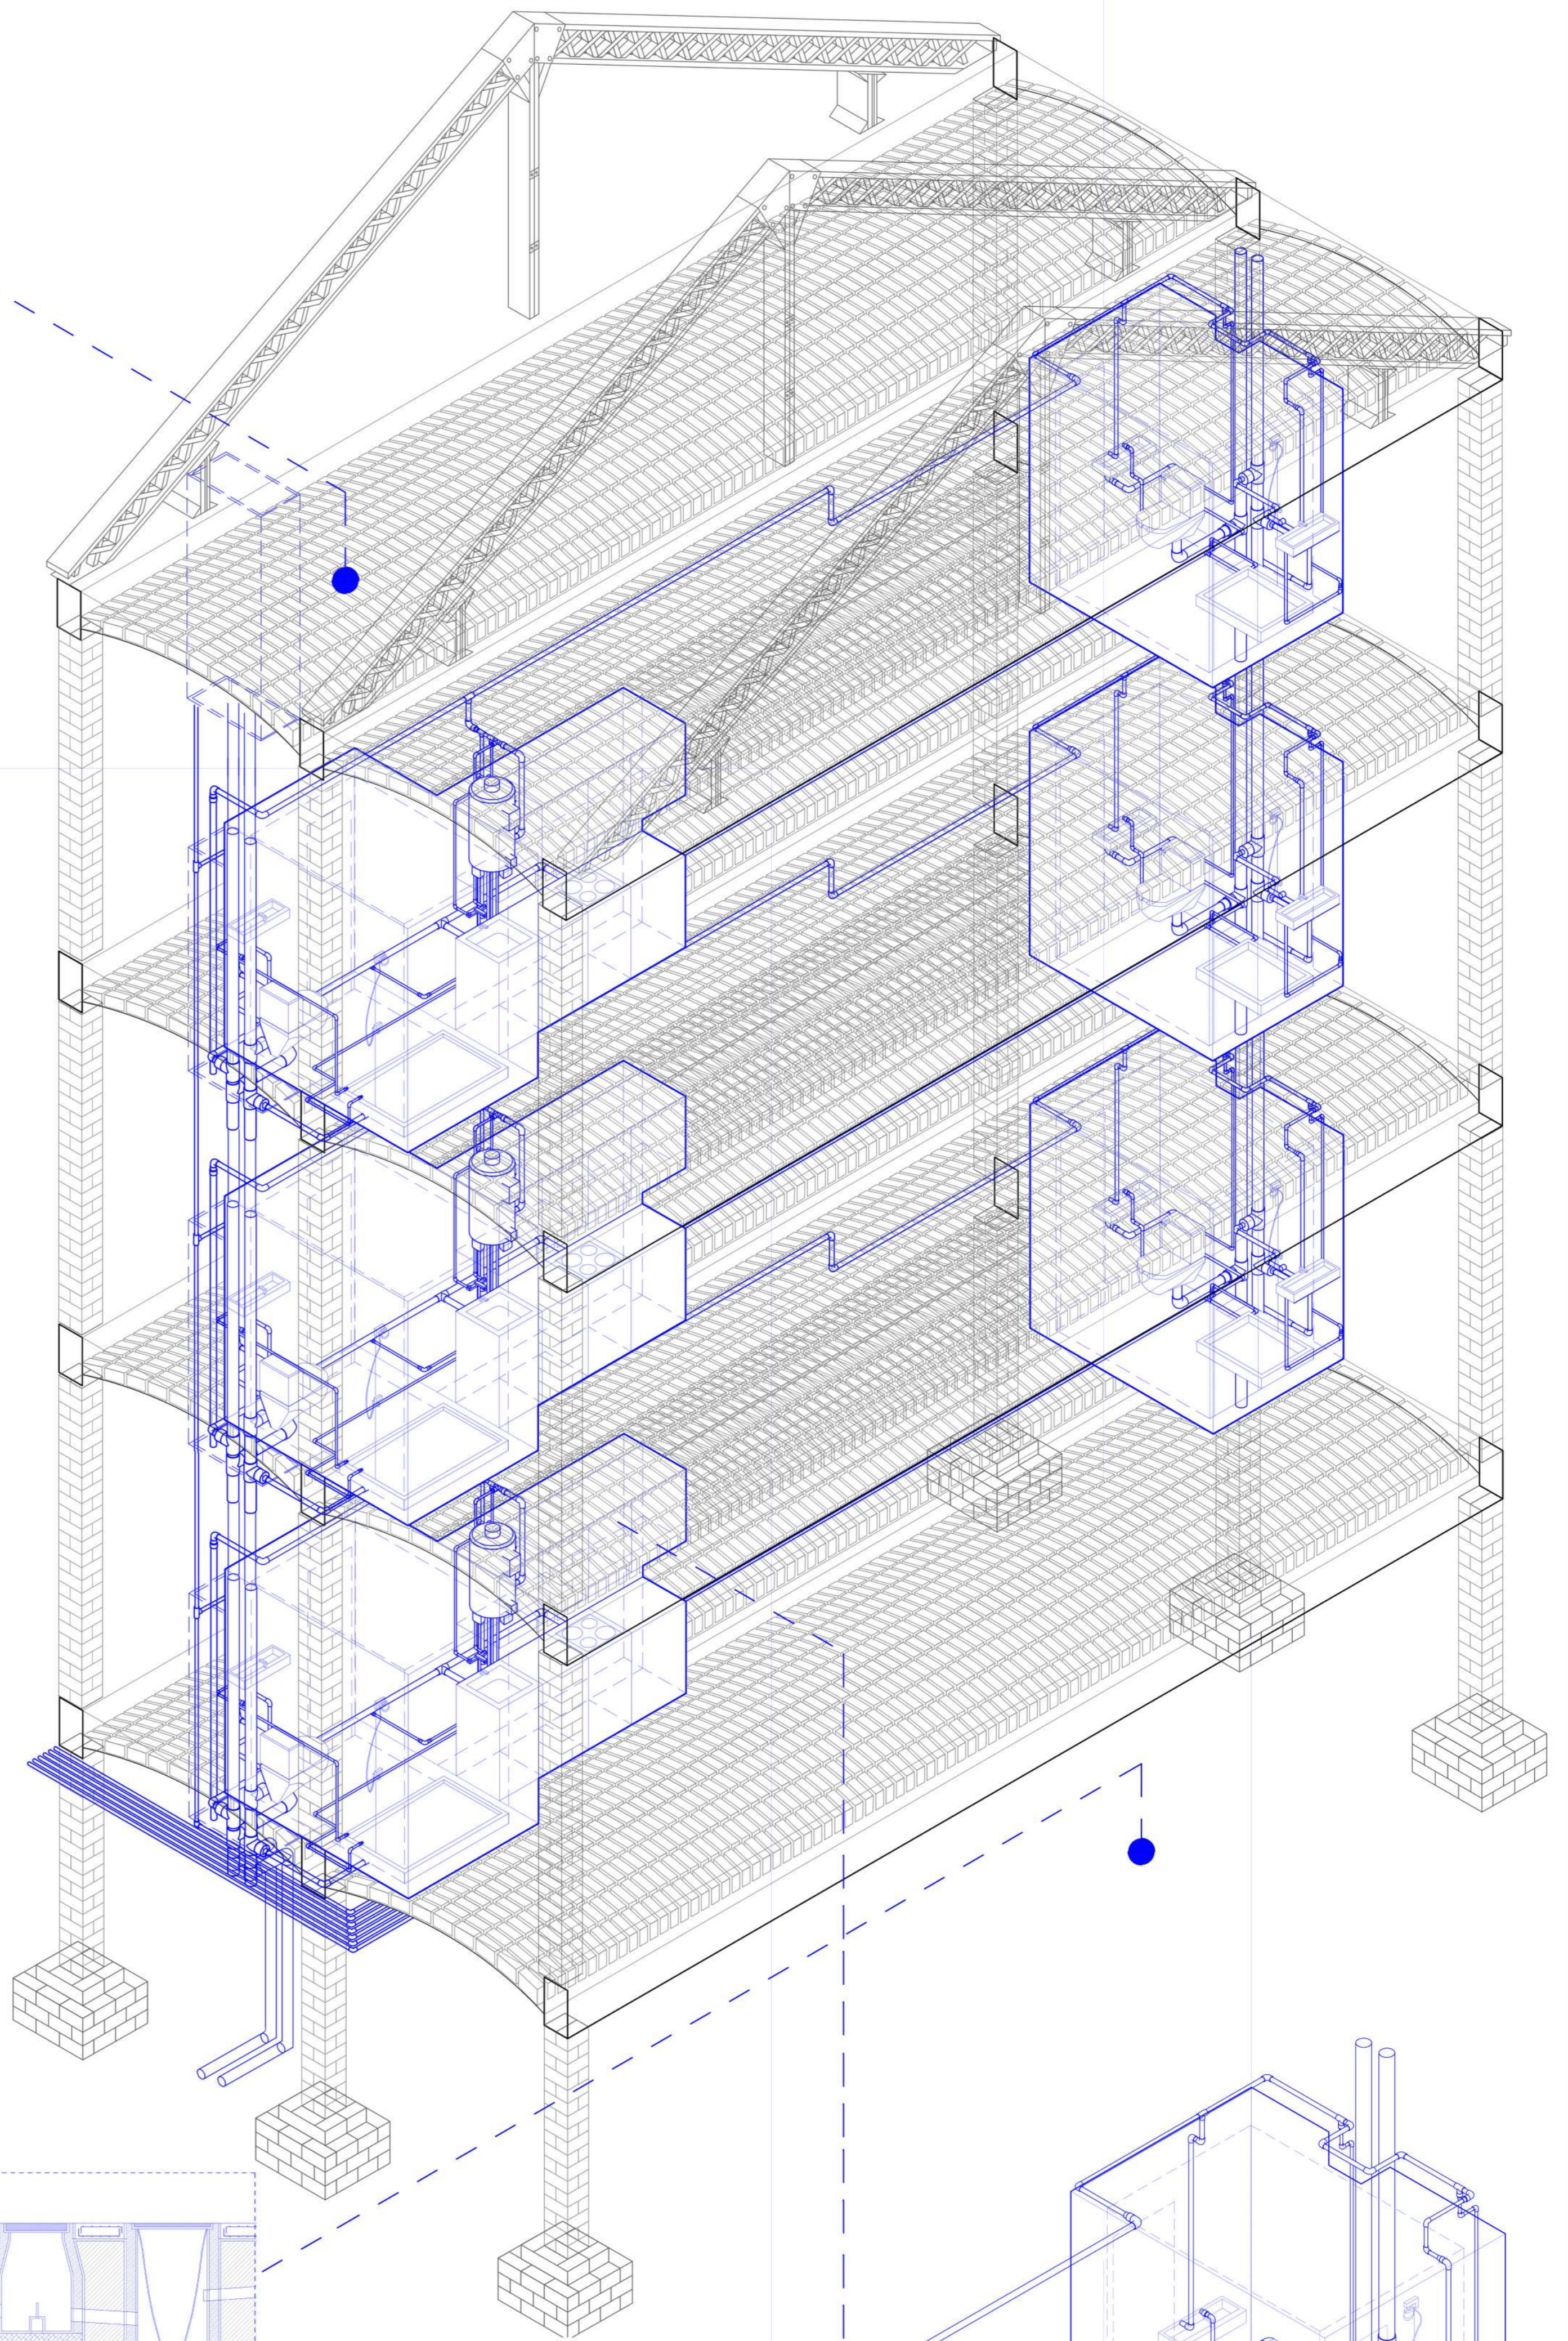

*Sala de presión*

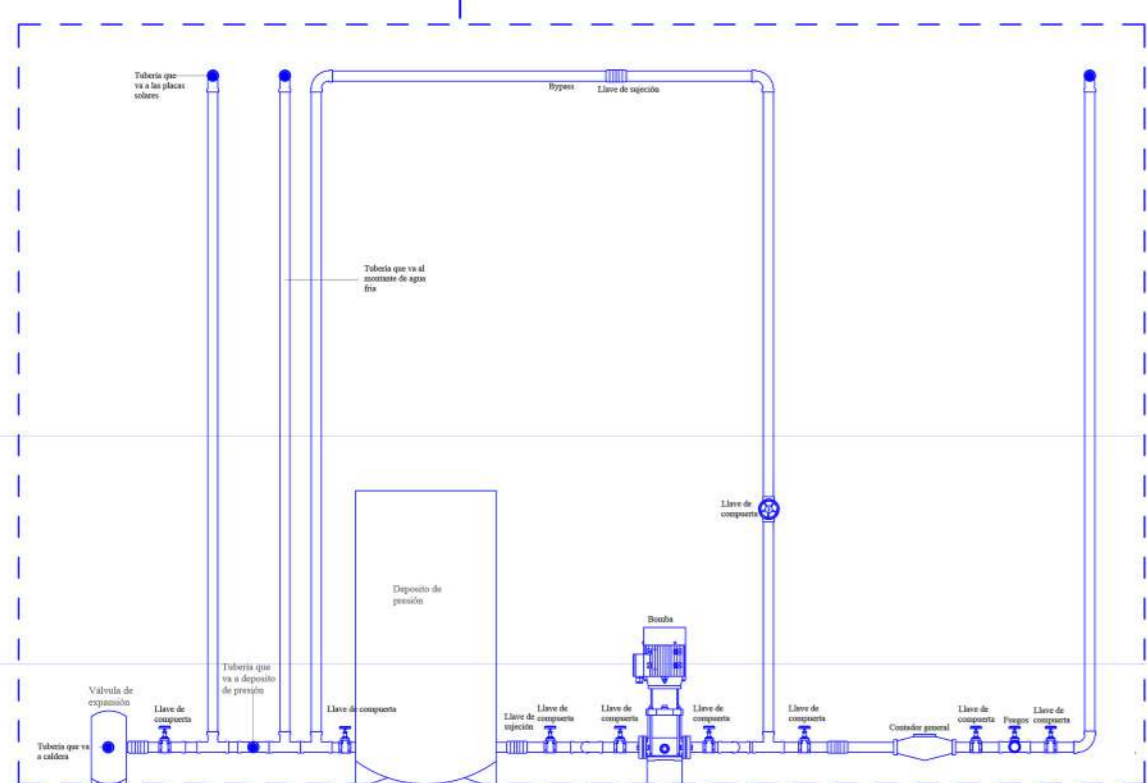

*Filtros de lípidos y sólidos de la instalación de saneamiento*

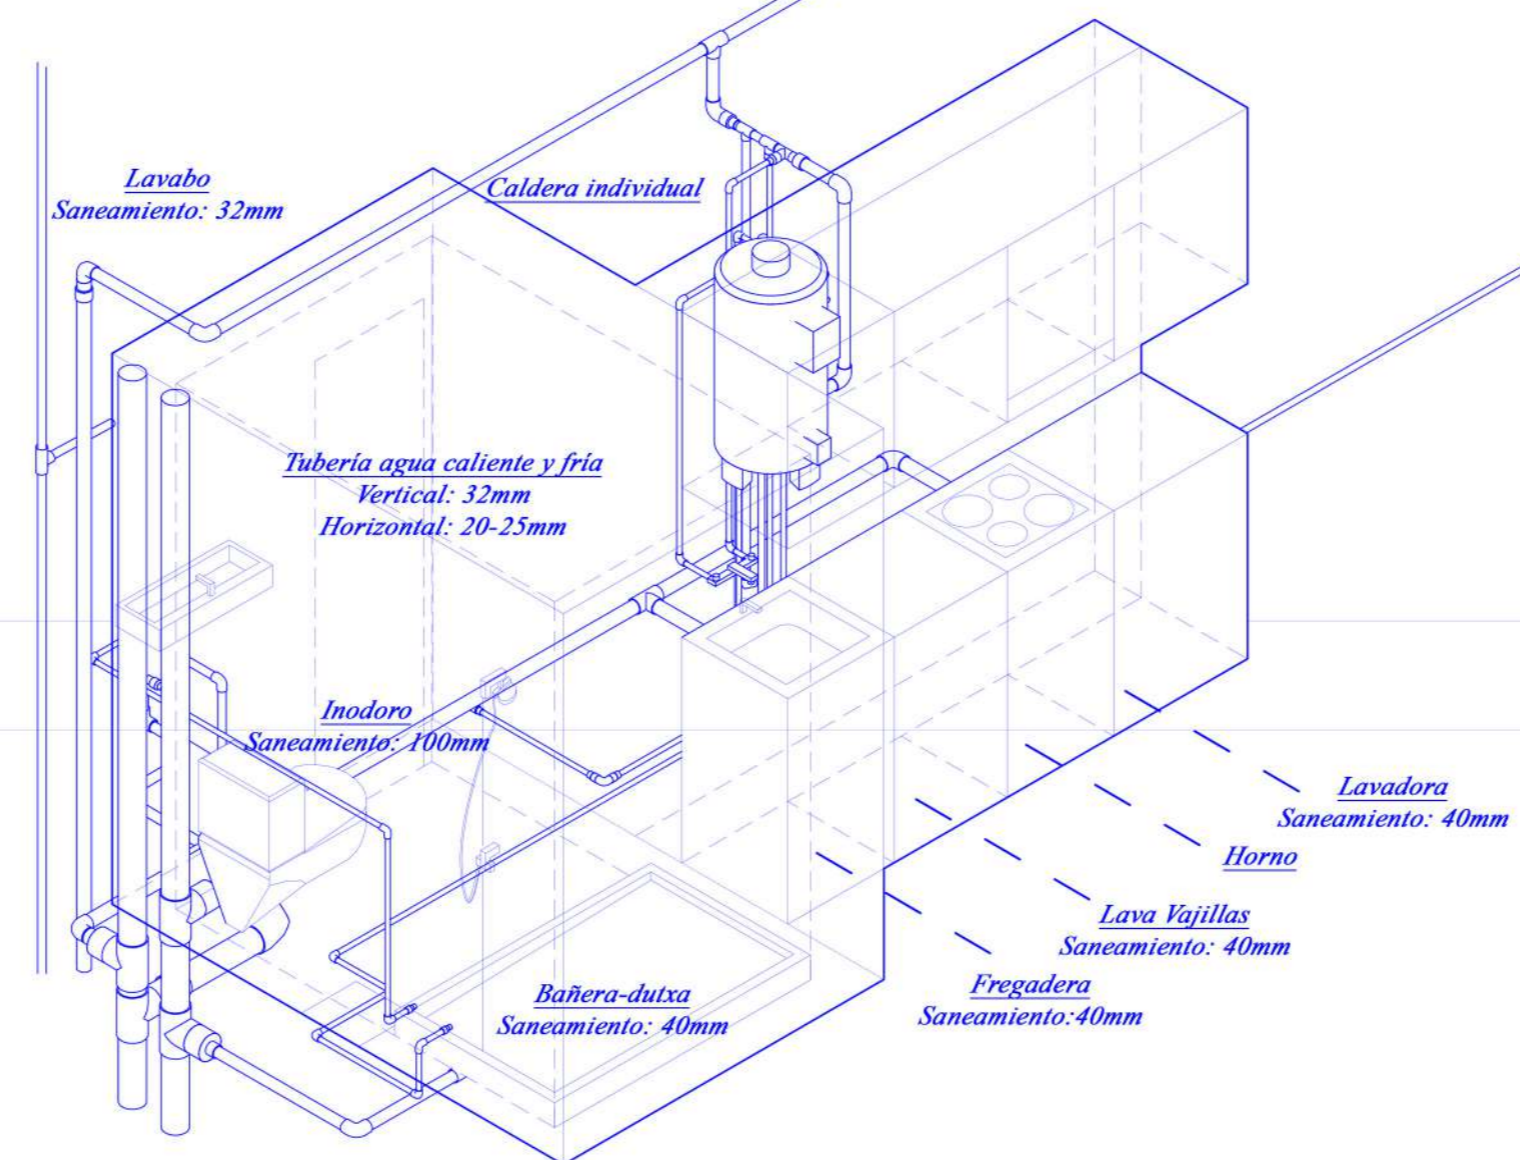

*Lavabo Saneamiento: 32mm*

*Caldera individual*

*Tubería agua caliente y fría Vertical: 32mm Horizontal: 20-25mm*

*Inodoro Saneamiento: 100mm*

*Bañera-ducha Saneamiento: 40mm*

*Lavadora Saneamiento: 40mm*

*Horno*

*Lava Yajillas Saneamiento: 40mm*

*Fregadera Saneamiento: 40mm*

*Plano de instalaciones*