

Fachada 2  
- Norte -

Fachada 3  
- Este -

Planta  
- Primer piso -

Fachada 4  
- Sur -

Fachada 1  
- Oeste -

E3


-Número Viviendas: 15

-Número Viviendas Habitadas: 5

-Superficie Total: 267m<sup>2</sup>

-Superficie vivienda (media): 81 m<sup>2</sup>

E 1/125

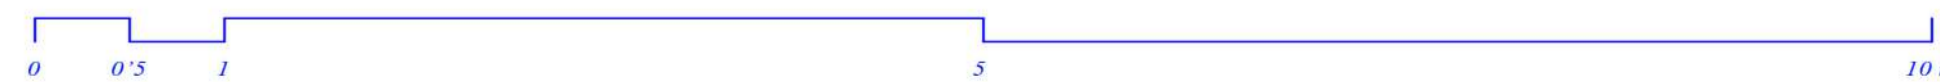

Estado Actual: VI

Jaime Gutiérrez, Itziar Molinero, Pablo Ucedo