





Espacios habitables

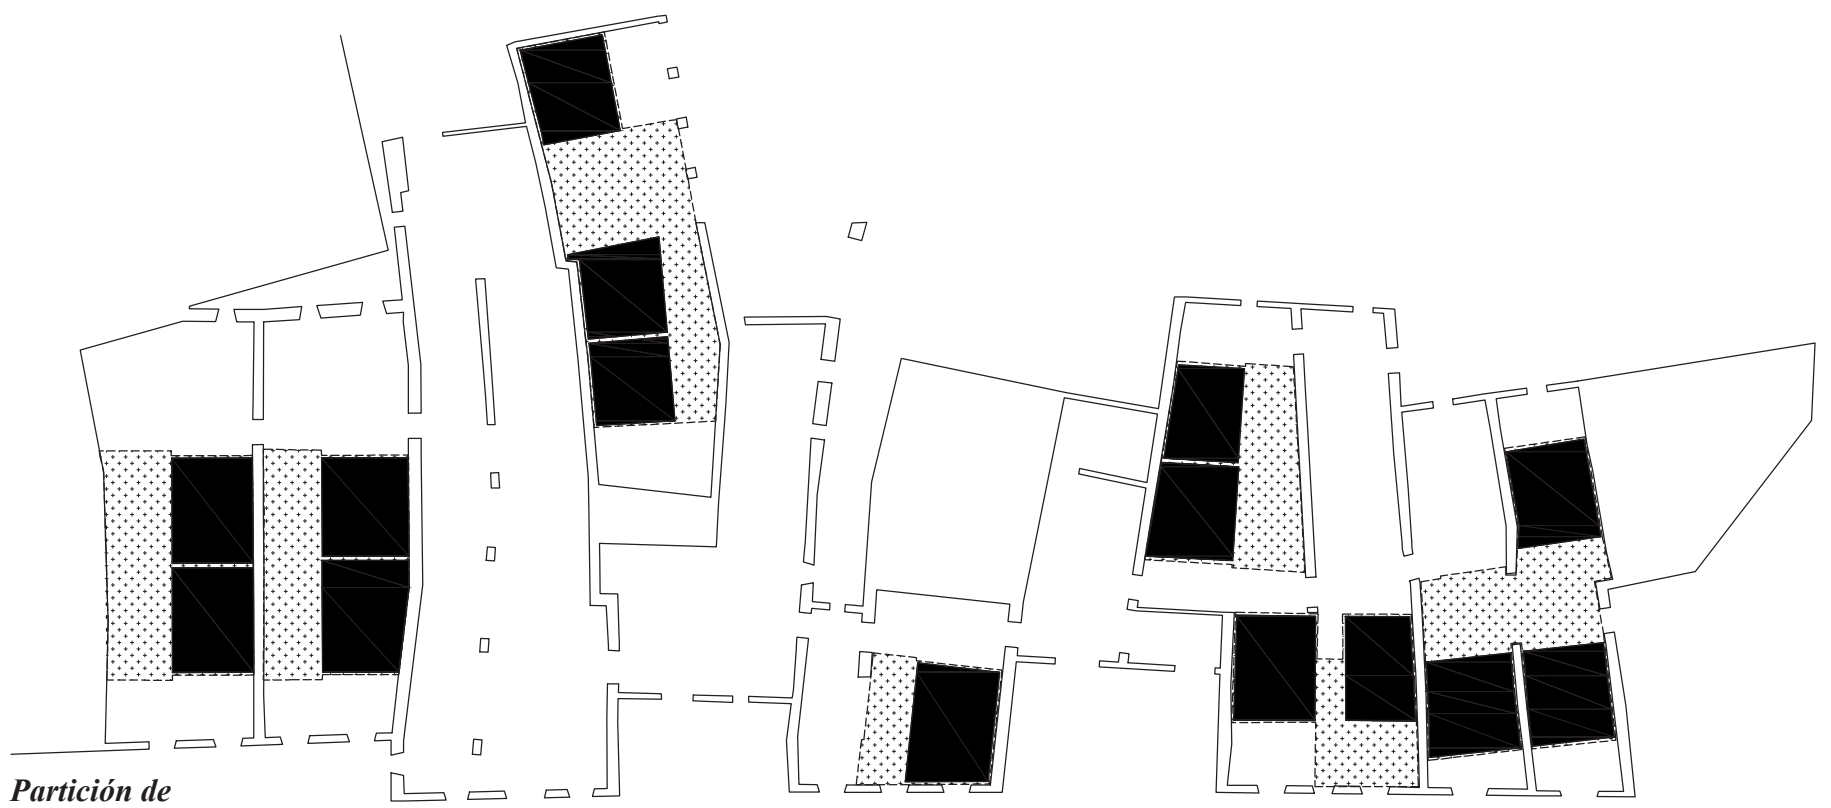

Partición de espacios habitables

- Habitación
- ▨ Espacio común interior

Los espacios habitables se podrán reservar de dos maneras:
 1. Todo el núcleo: teniendo así dos o tres habitaciones, aseo y espacios comunes
 2. Habitación individual, compartiendo espacios comunes y el aseo

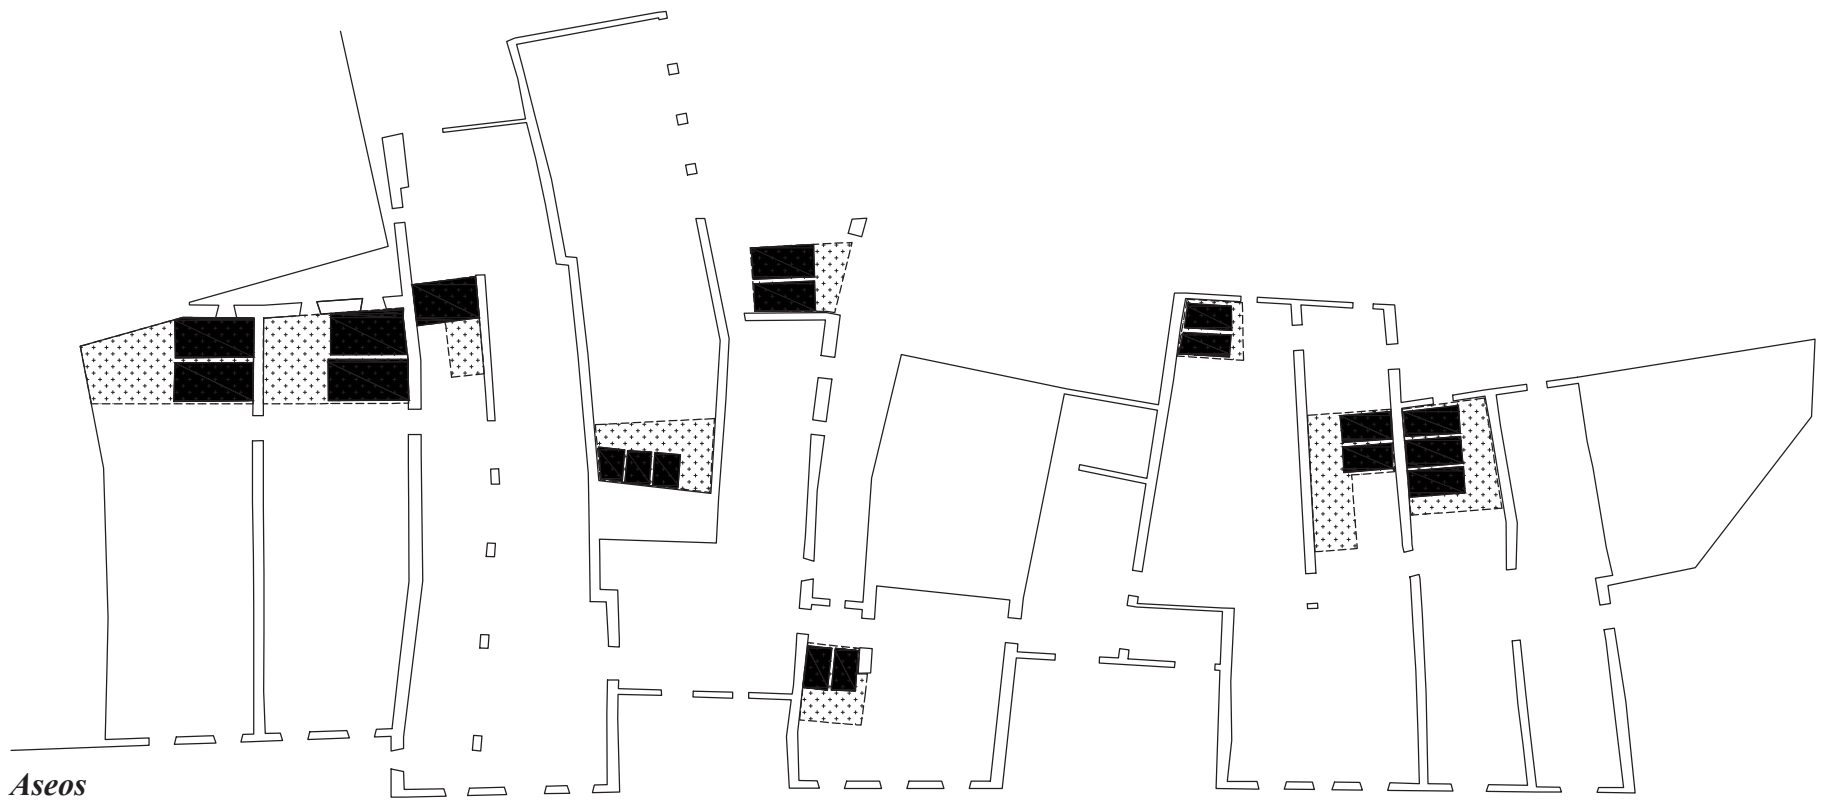


Aseos

- WC/ Ducha
- ▨ Lavabo



Espacios de paso y salidas

- Escalera de emergencia

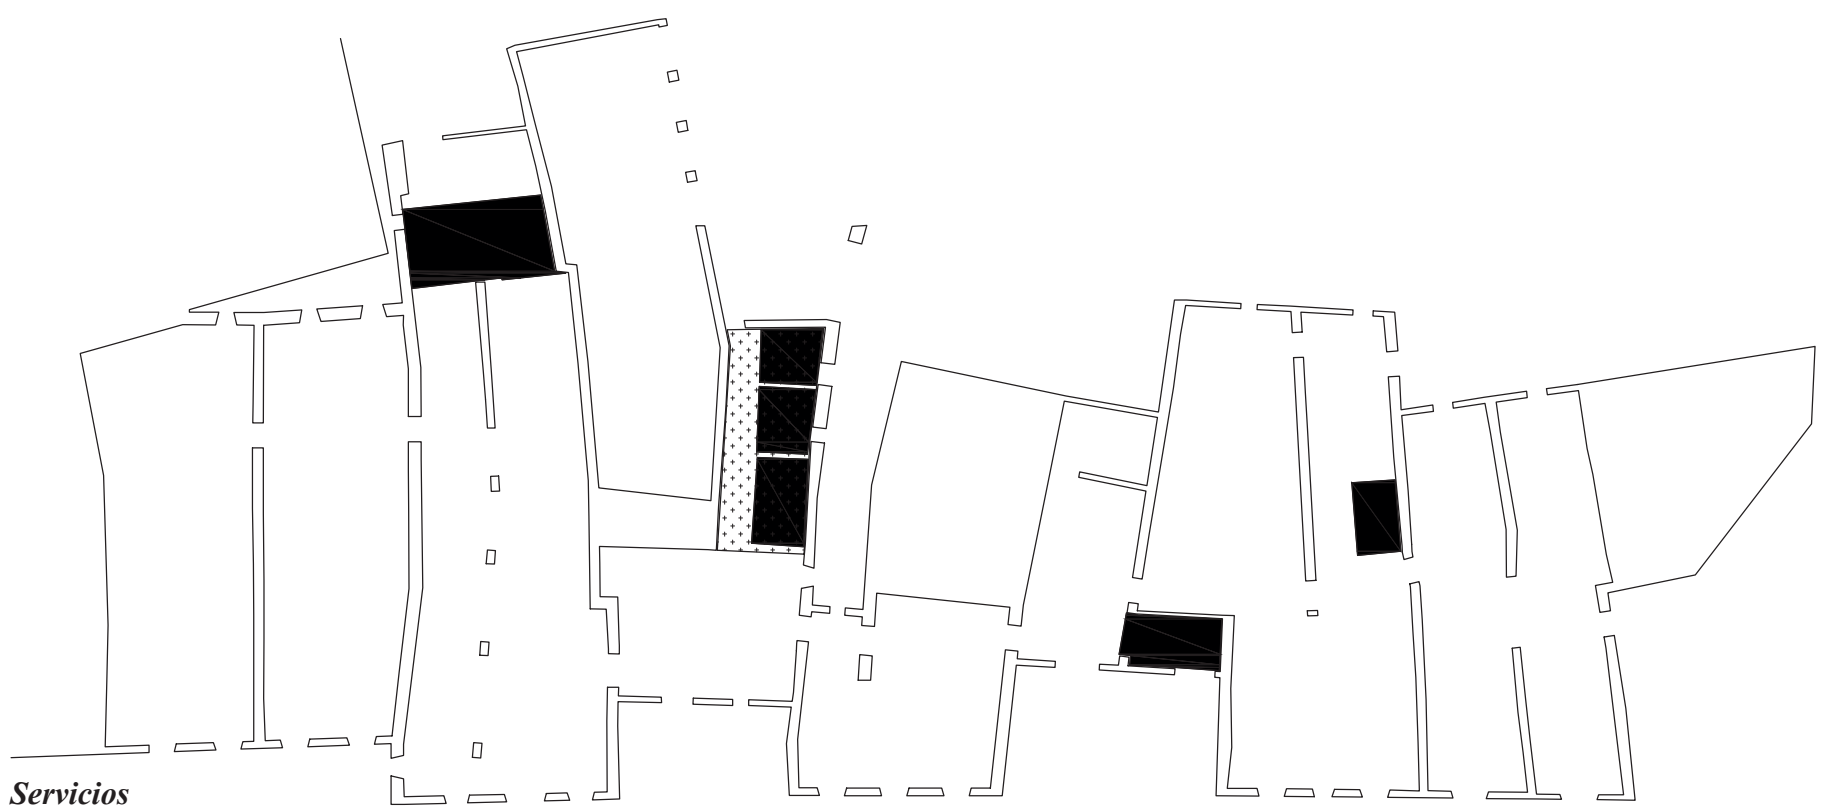

Servicios



Temperaturas

- Calefactadas mediante suelo radiante
- ▨ Aisladas desde la cubierta
- - - Temperatura intermedia

Propuesta
 esquemas proyectuales

El Gallinero
 Albergue horizontal a través del cosido de
 desvanes en el Casco Histórico de Cardona
 Ane Arribabalaga Deba
 Mikel Sainz de Rozas Irigoien