

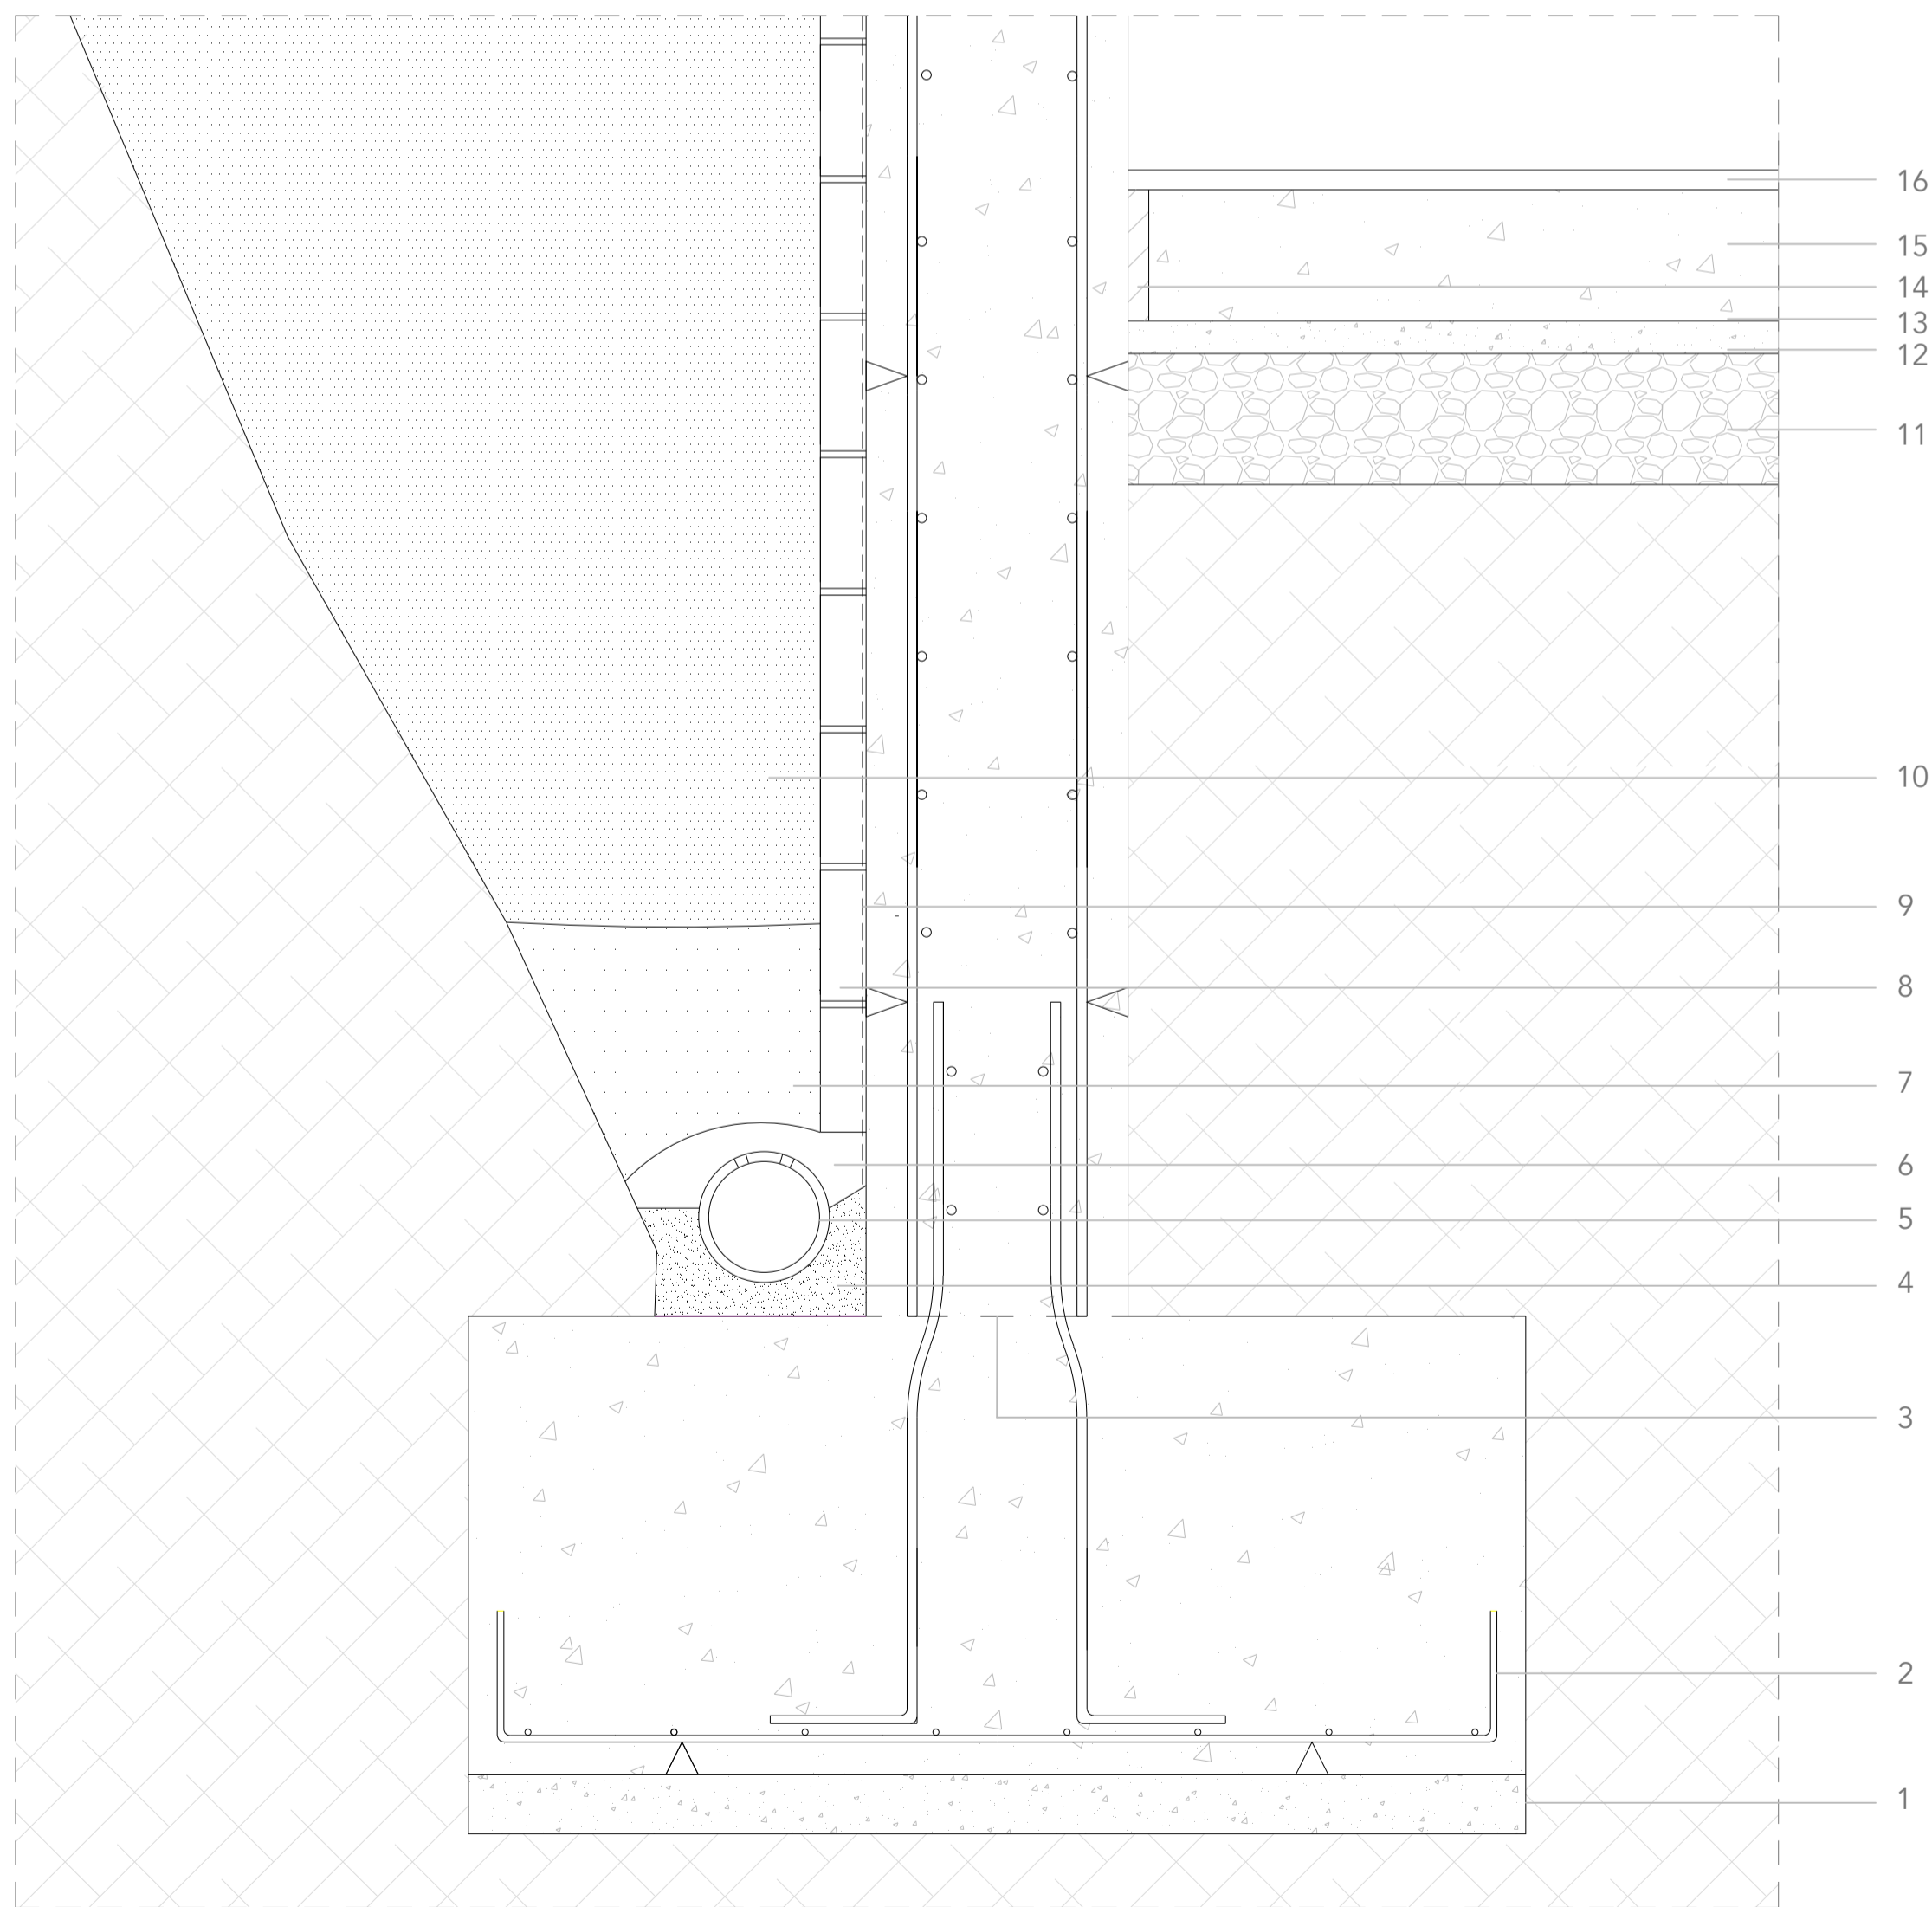


1. Capa de Formigó de neteja
2. Armadura inferior sabata d'acer corrugat
3. Junta de formigonat
4. Seient de formigó
5. Col·lector de drenatge de PVC
6. Làmina geotèxtil
7. Omplert de grava diàmetre gran
8. Bloc poròs
9. Imprimeabilització làmina asfàltica
10. Omplert de grava diàmetre menor
11. Fixador de grava
12. Capa de formigó de neteja
13. Làmina impermeabilitzant bituminosa
14. Junta de neoprè
15. Solera de formigó
16. Paviment de ciment polit


17. Llosa de formigó armat tipus HA/25/B/20/IIa
18. Cèrcol perimetral d'acer corrugat
19. Premarc per a la fusteria
20. Fusteria
21. Maó ceràmic
22. Perfil fusta per a arrencada aïllant
23. Acabat interior guix + pintura blanca plàstica
24. Planxes de pladur 1,5cm de gruix
25. Aïllament tèrmic de poliestirè expandit de 8cm de gruix
26. Aïllament tèrmic de planxess rígides de poliestirè extruït
27. Morter de formació de pendents
28. Paviment de fusta laminada de pi
29. Ciment polit

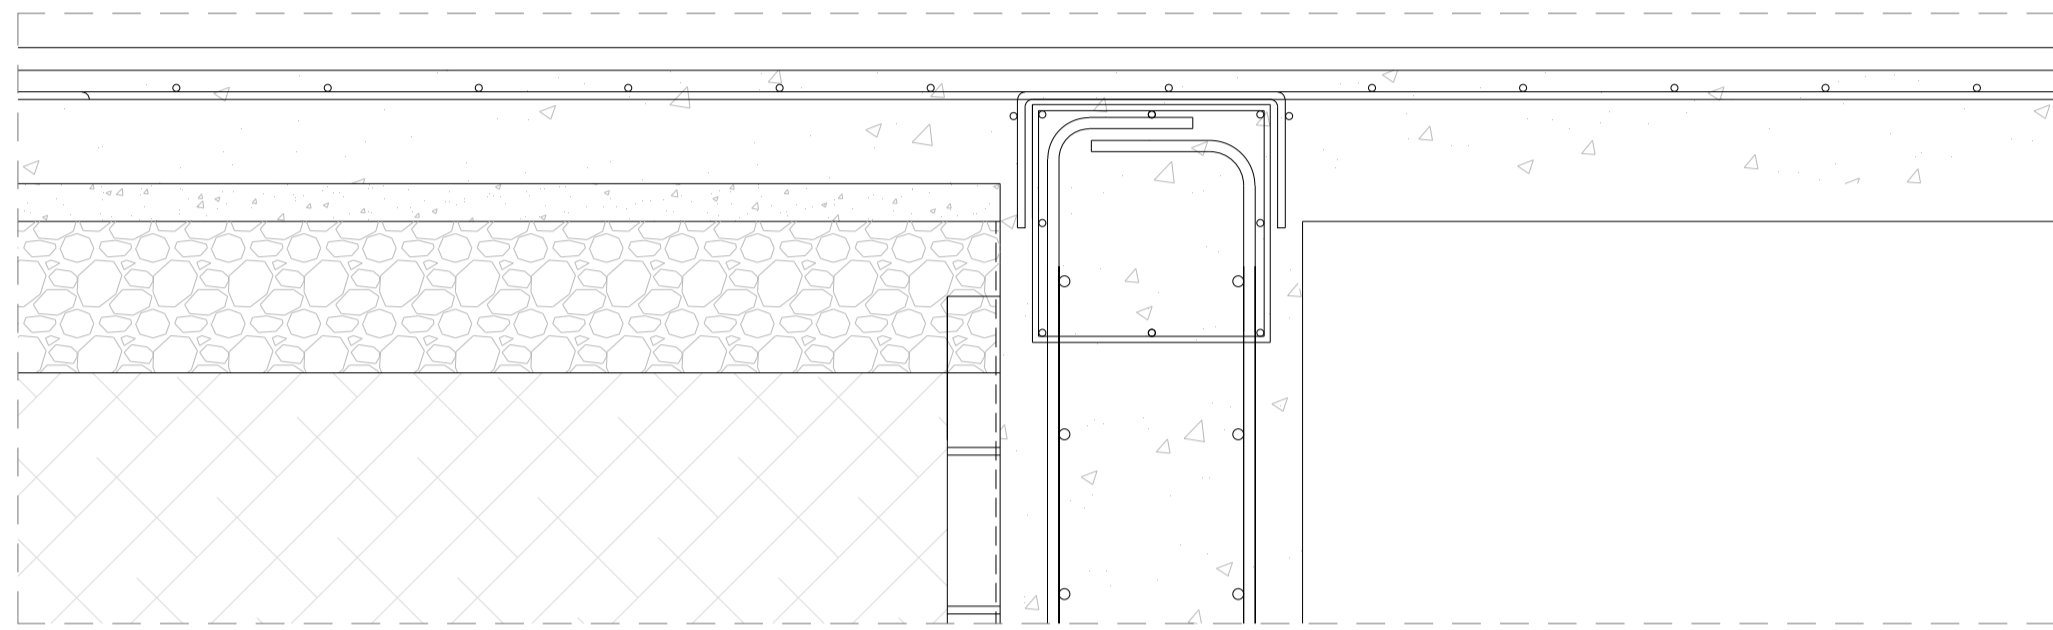

Detall 01

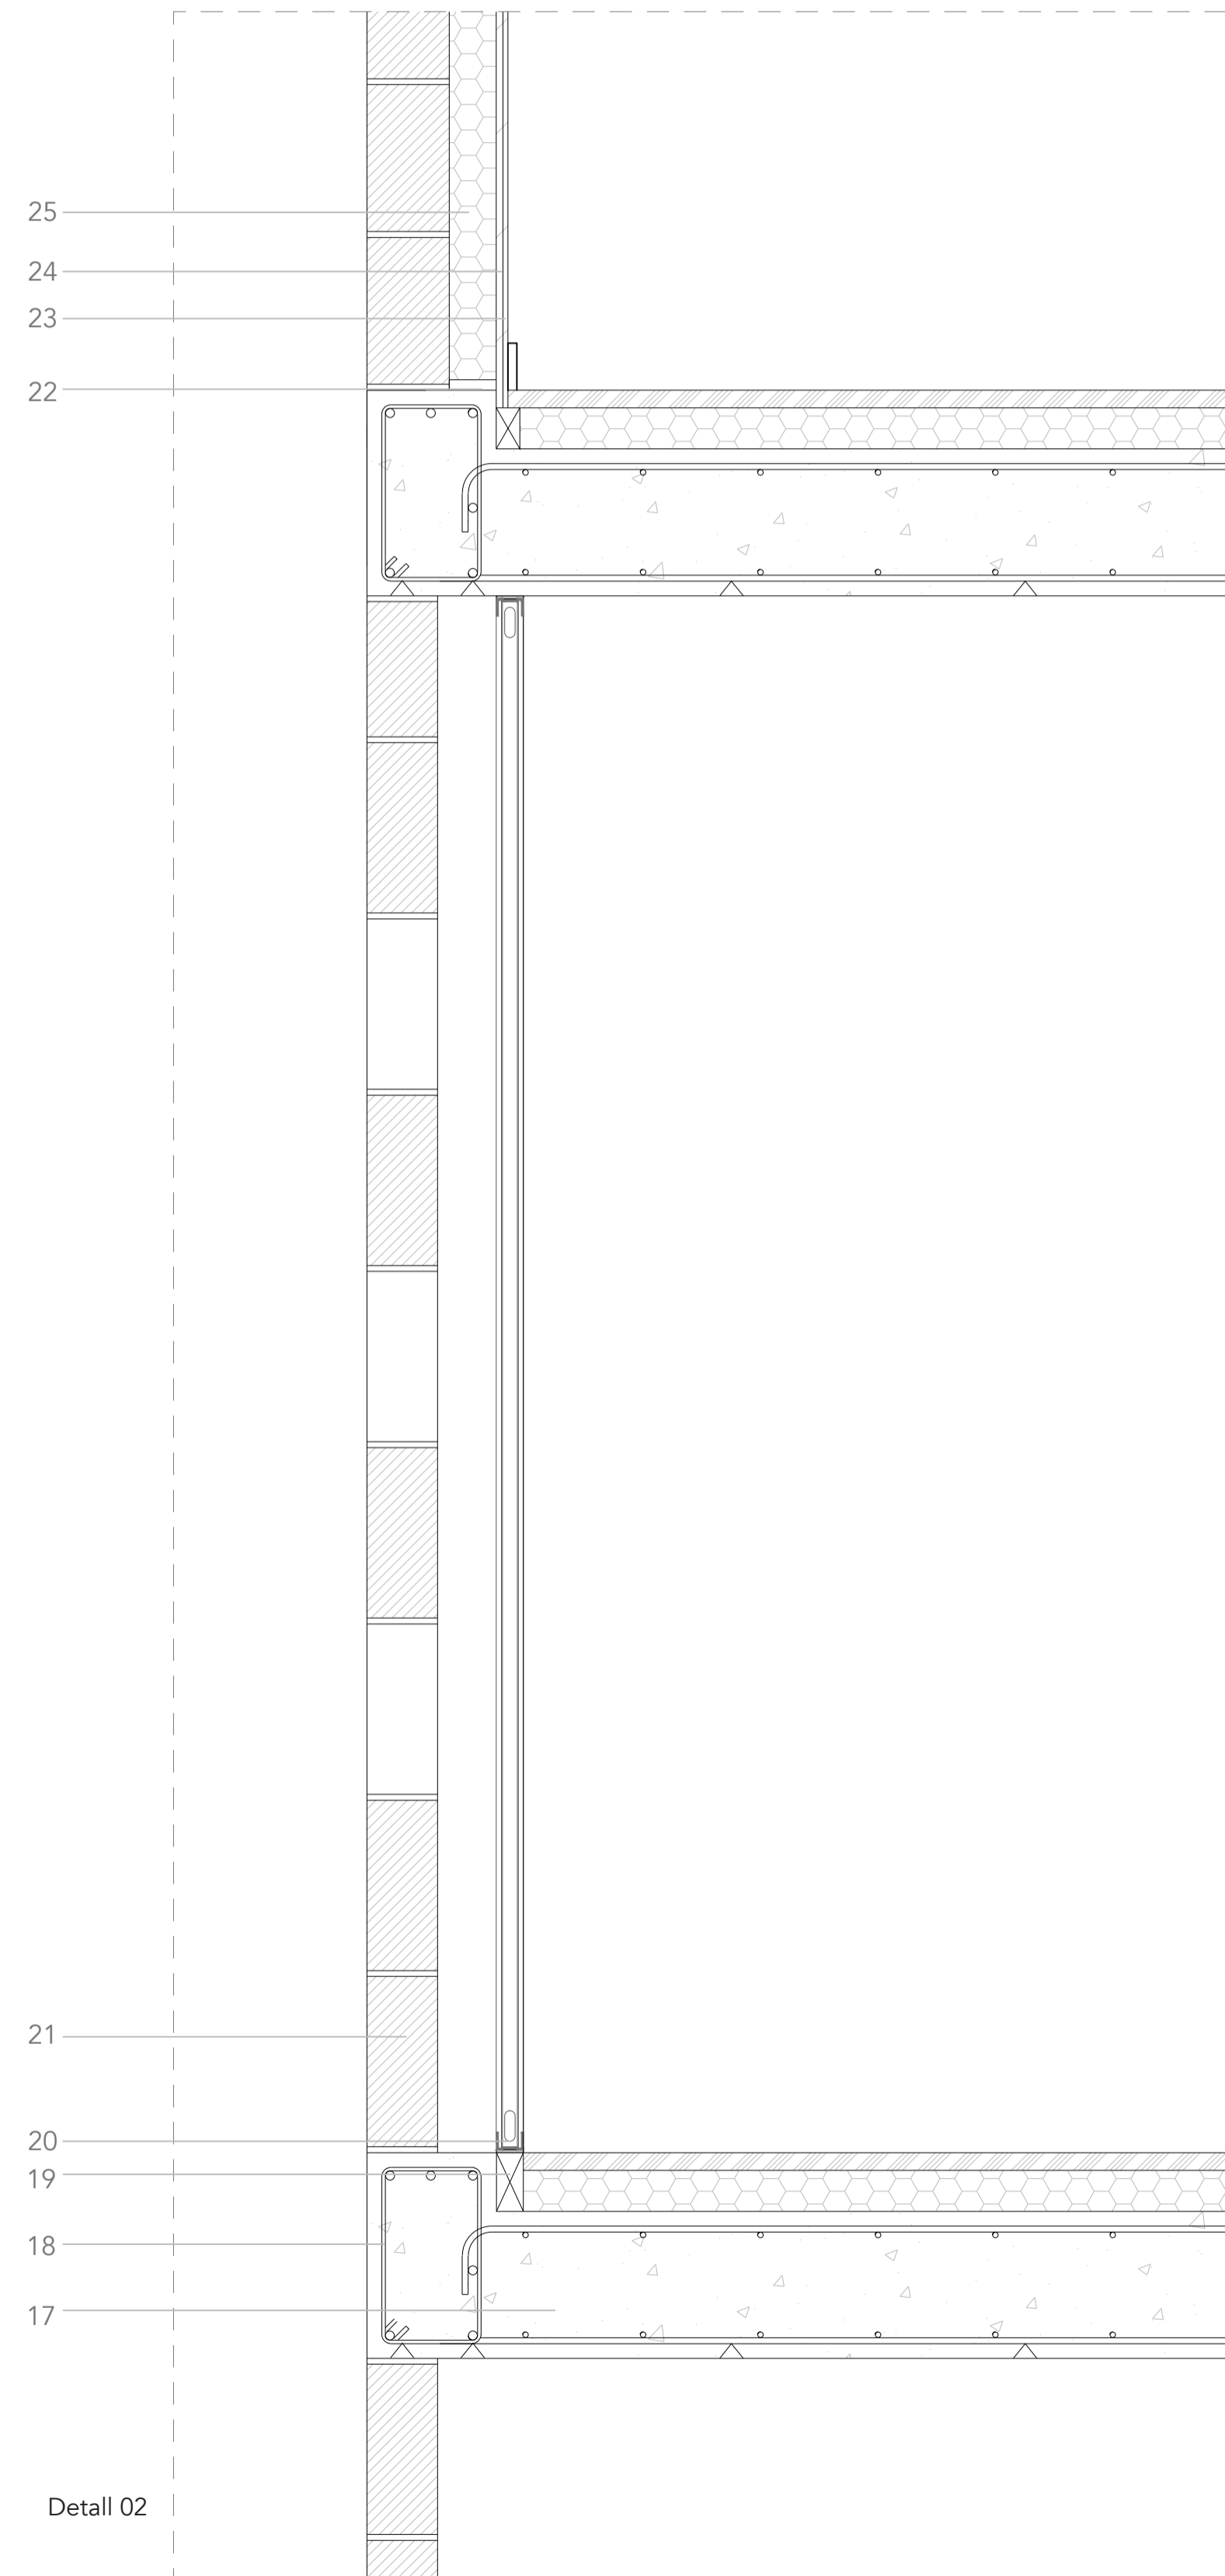

Detall 02

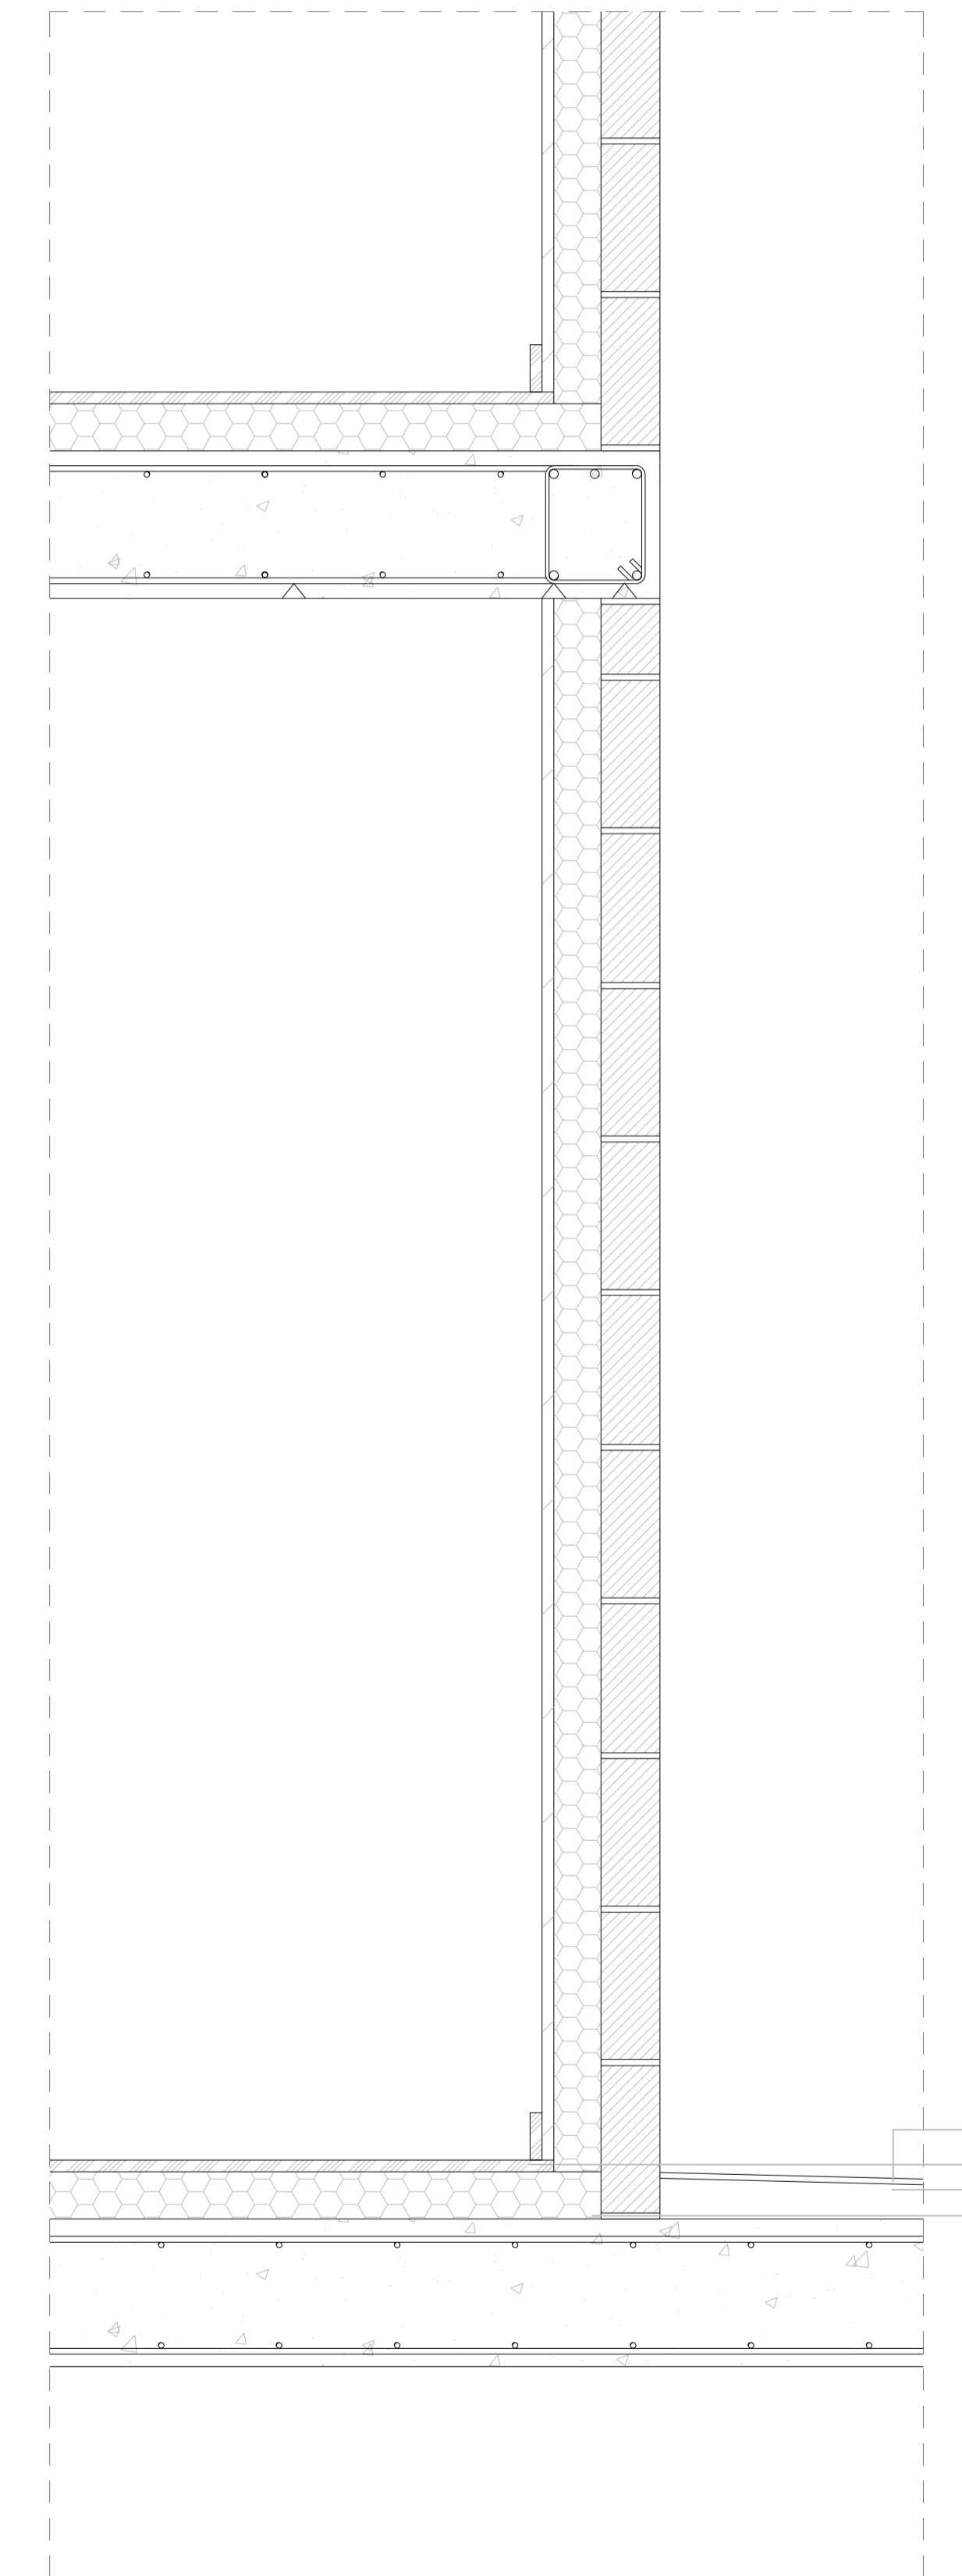

Detall 03

VIVENDES AL PUTXET