

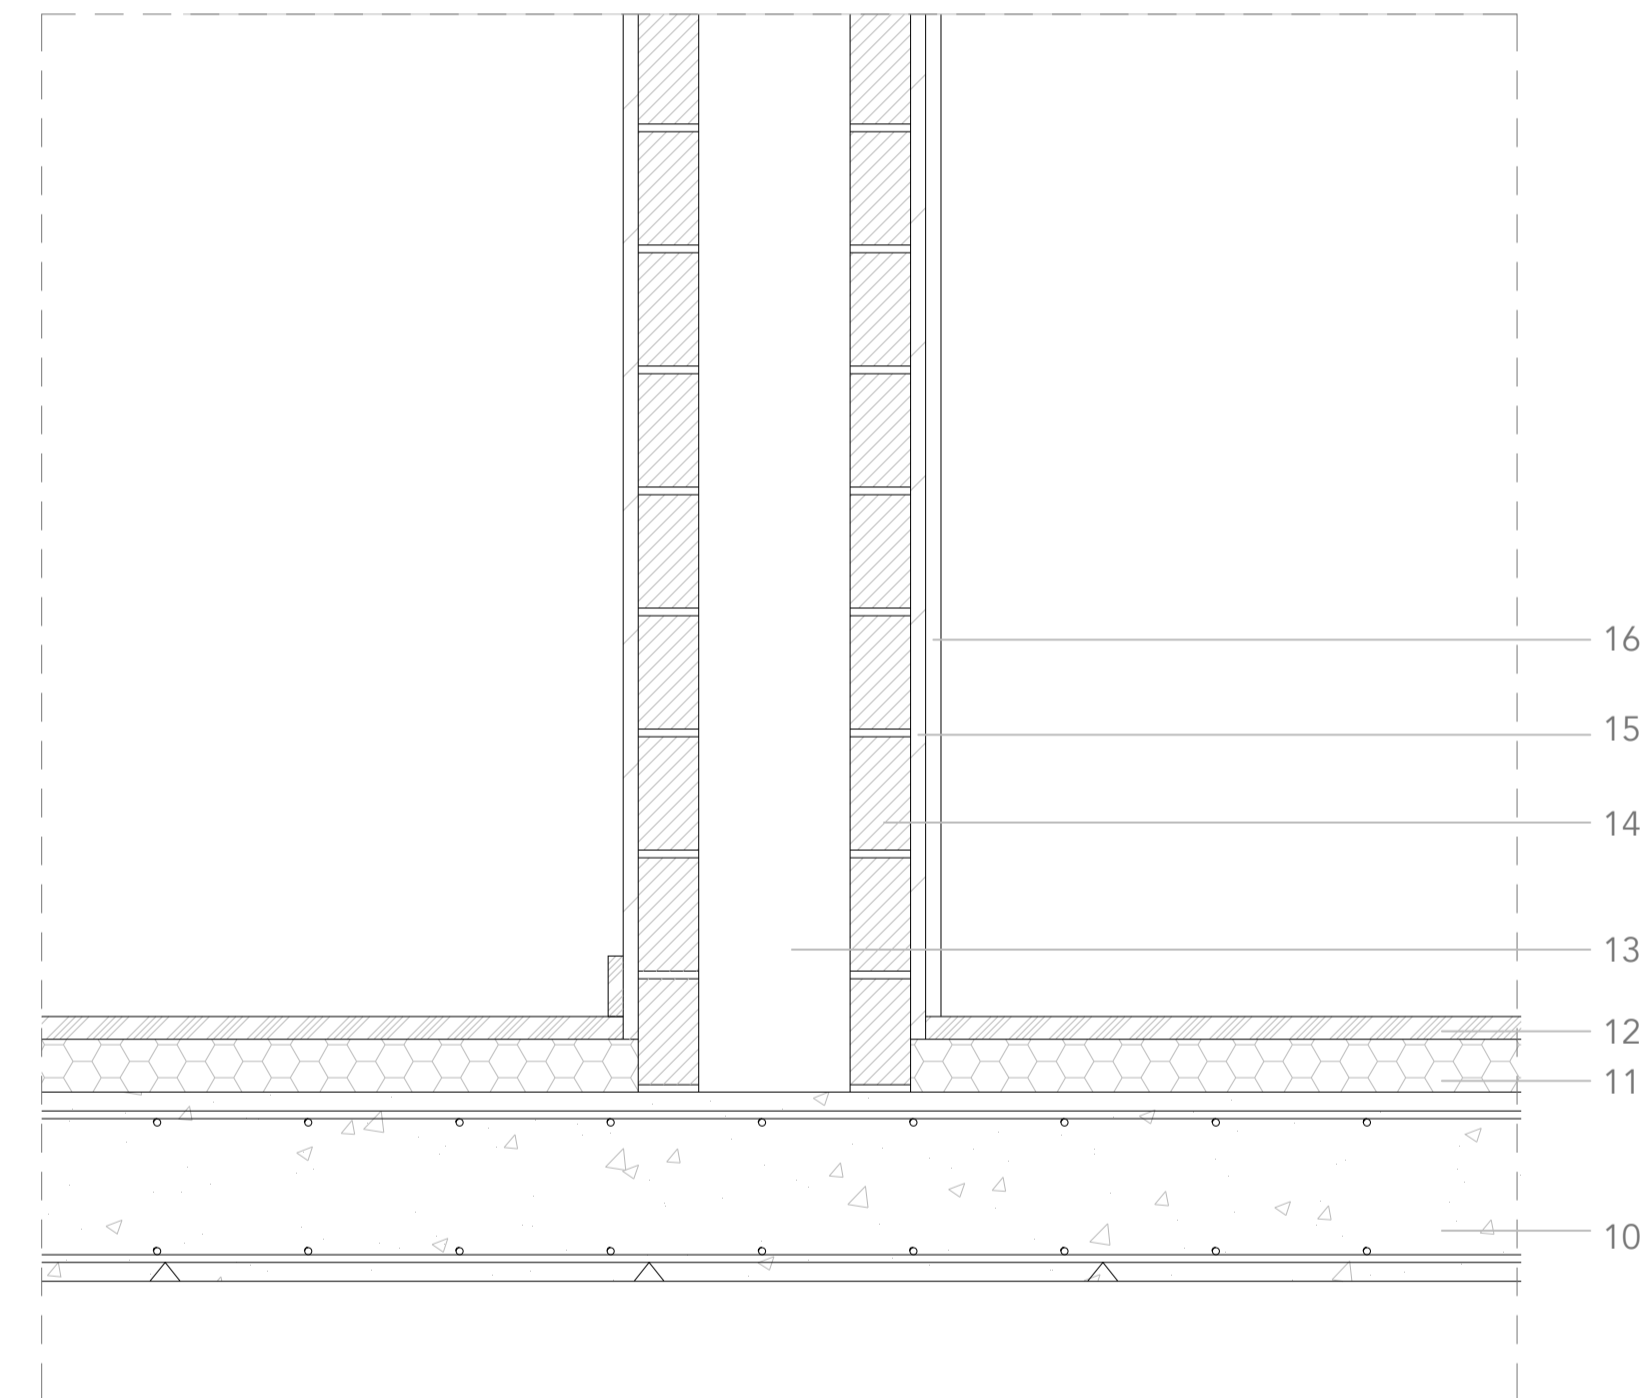


Detall 04

1. Acabat interior guix + pintura blanca plàstica
2. Planxes de pladur 1,5cm gruix
3. Aïllament tèrmic de poliestirè expandit de 8cm de gruix
4. Maó ceràmic
5. Goteró
6. Làmina impermeabilitzant bituminosa
7. Capa ciment polit
8. Finestra practicable amb doble vidre
9. Barana
10. Llosa de formigó armat tipus HA/25/B/20/IIa
11. Aïllament tèrmic de poliestirè expandit 6cm gruix
12. Paviment de fusta laminada de pi
13. Buit per a instal·lacions
14. Maó ceràmic
15. Planxes de pladur 1,5cm gruix
16. Acabat interior guix + pintura blanca plàstica
17. Goteró
18. Cèrcol perimetral d'acer corrugat
19. Capa morter formació de pendents
20. Capa paviment de ciment polit
21. Acabat interior de guix + pintura

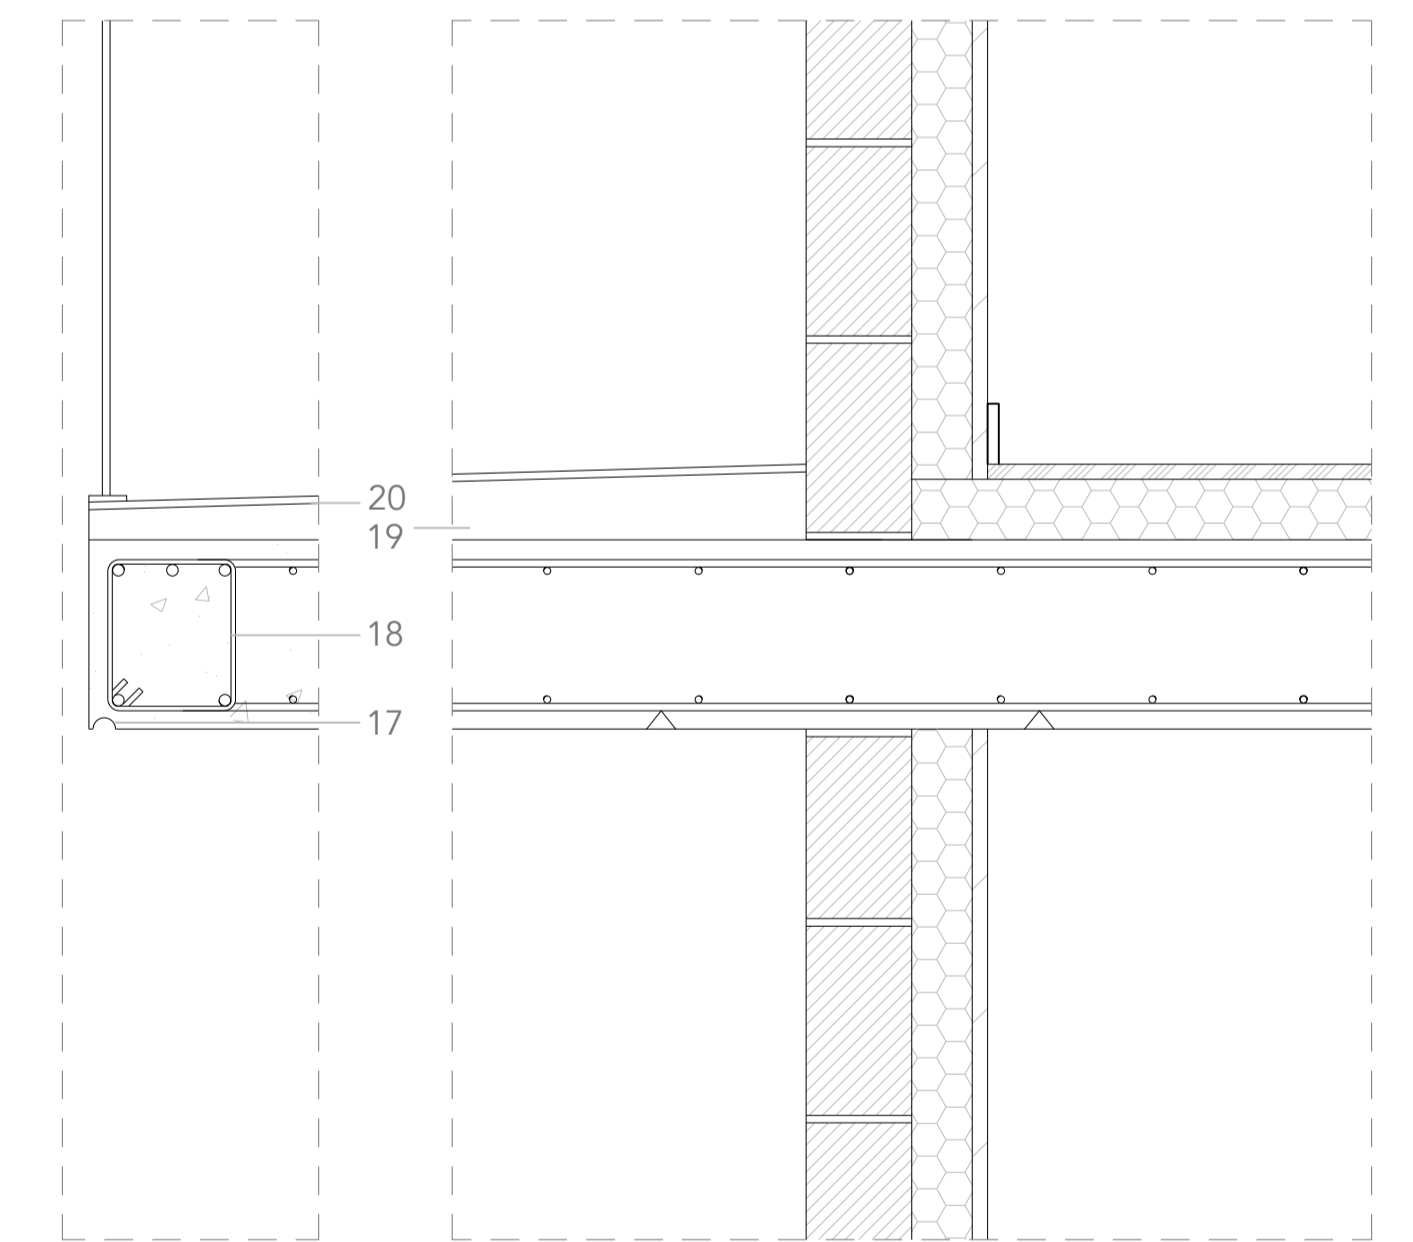

Detall 05

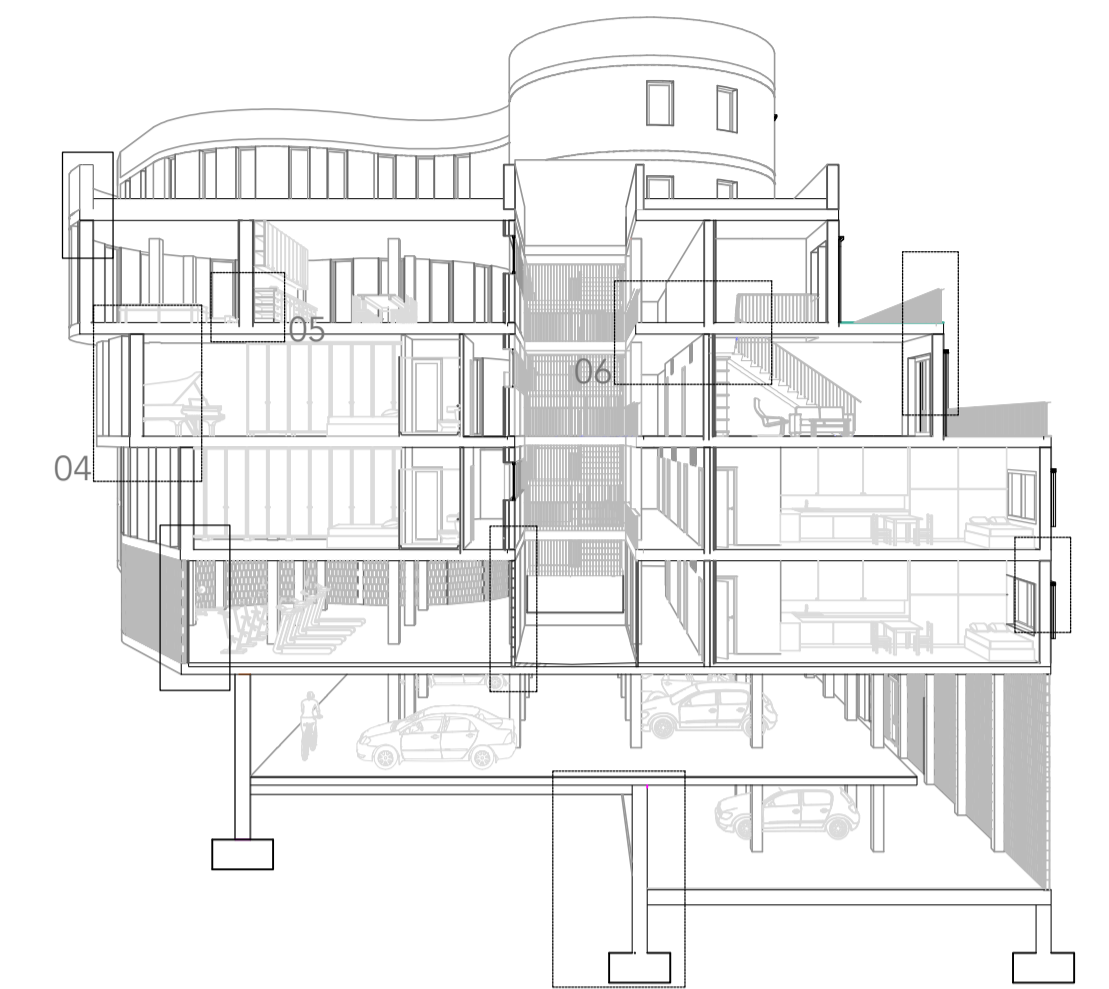

Detall 06