




1. Perfil de separació per arrencada aïllant
2. Llosa formigó armat tipus HA/35/B/20/IIa
3. Cèrcol perimetral d'acer corrugat
4. Morter de formació de pendents
5. Làmina impermeable + geotèxtil
6. Aïllament tèrmic de poliestirè extruït 12cm de gruix
7. Capa separadora
8. Grava
9. Minvell ceràmic
10. Enfoscat de morter monocapa
11. Aïllament poliestirè expandit
12. Maó ceràmic
13. Junta de morter
14. Remat ceràmic amb goteró
15. Maó ceràmic
16. Aïllament tèrmic de poliestirè expandit 8cm de gruix
17. Maó ceràmic
18. Planxes de pladur 1,5cm gruix
19. Acabat interior guix + pintura blanca plàstica
20. Cèrcol perimetral d'acer corrugat
21. Làmina impermeable
22. Aïllament tèrmic de poliestirè expandit 8cm gruix
23. Morter de formació de pendents
24. Capa ciment polit
25. Barana
26. Pintura impermeabilitzant per a formigó
27. Ampit ceràmic
28. Fusteria doble vidre i rotura de pont tèrmic
29. Formació de dintell ceràmic
30. Planxes de pladur 1,5cm de gruix + acabat guix + pintura
31. Guies metàl·liques subjecció fals sostre
32. Aïllament tèrmic plaques de poliestirè expandit gruix 3cm
- 33.

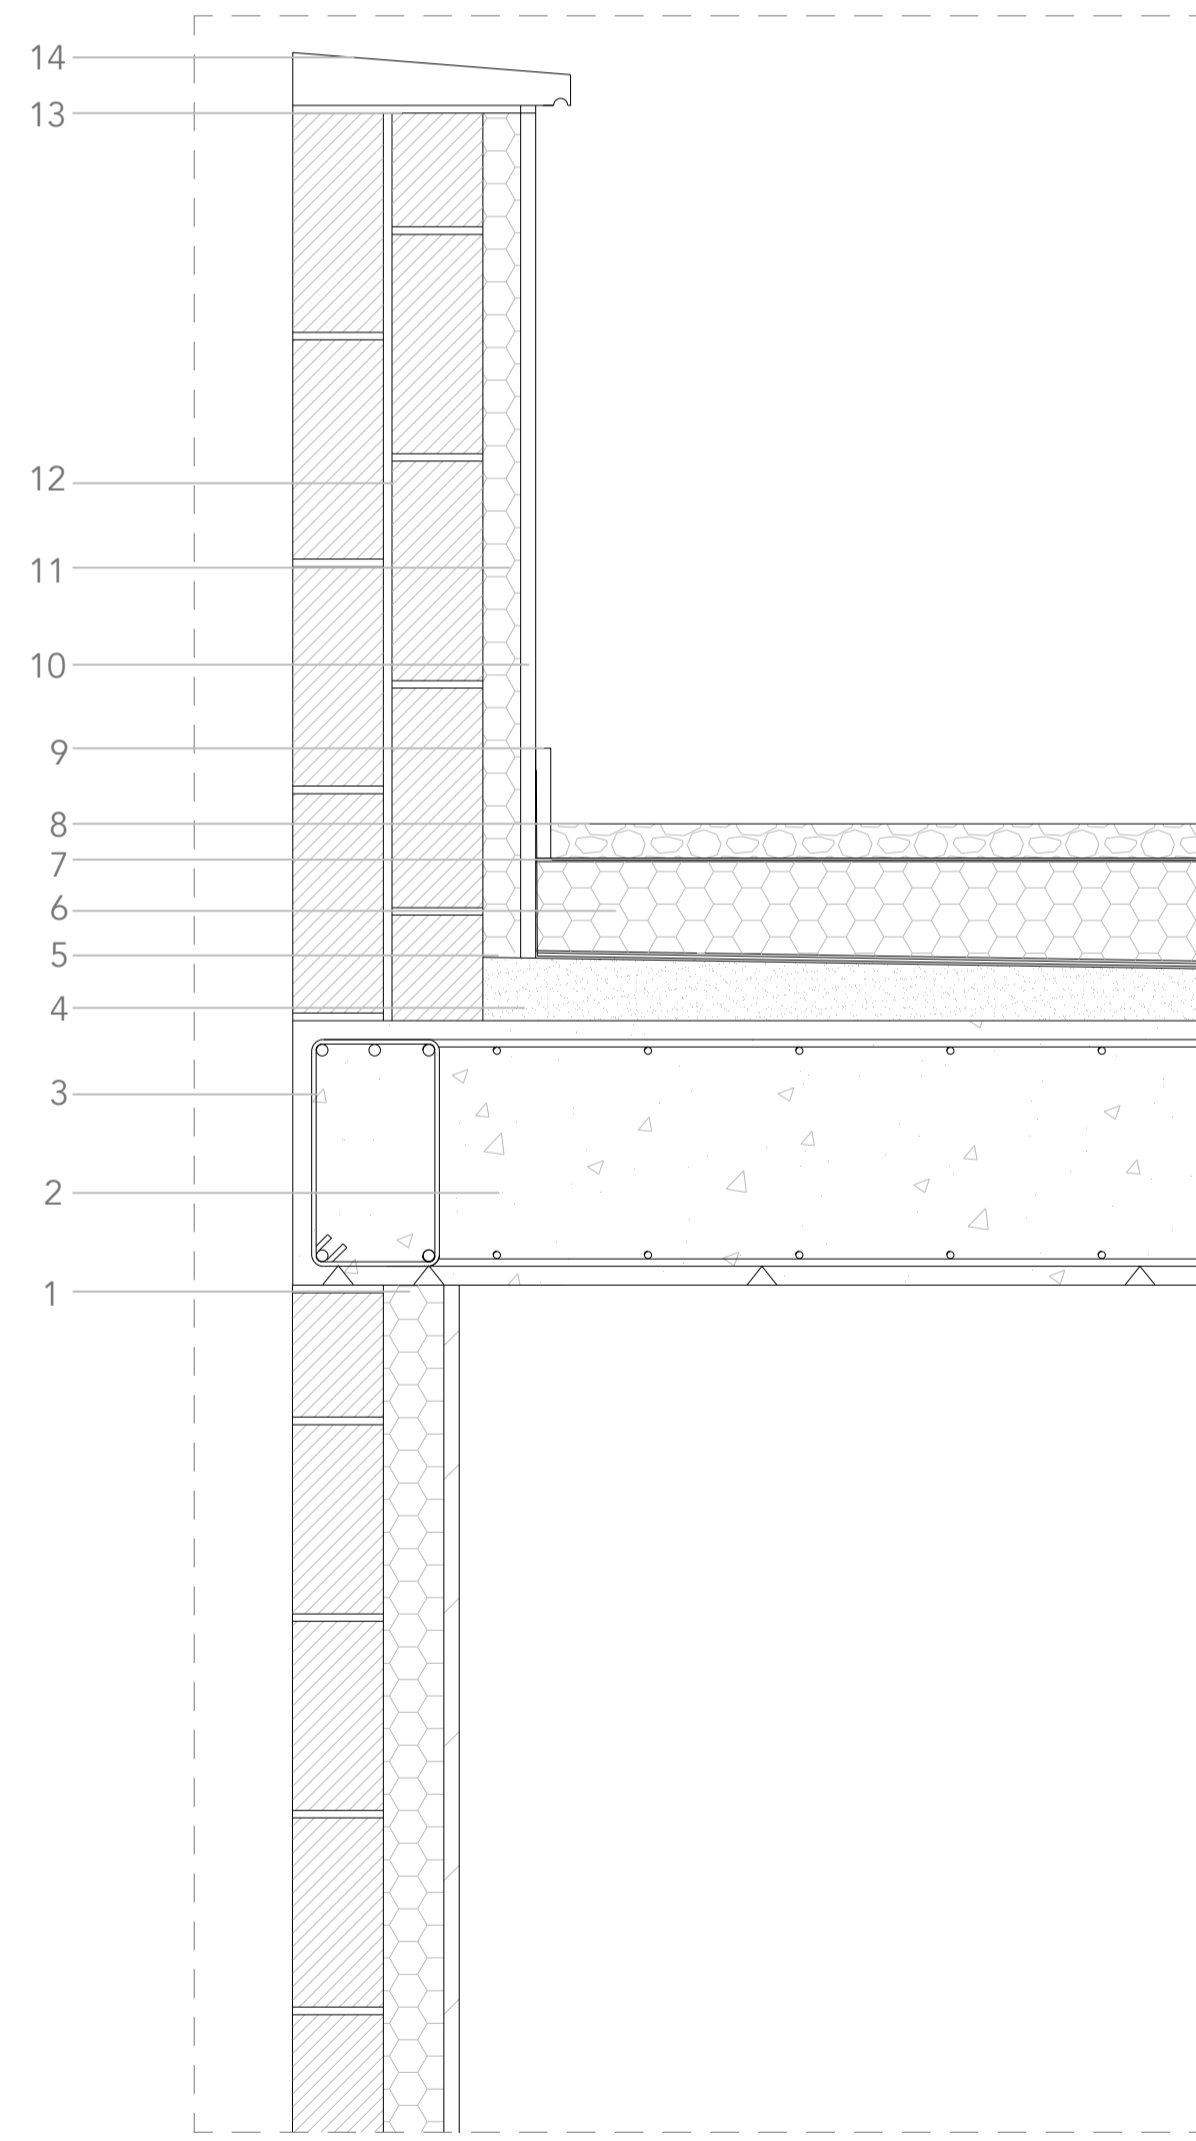

Detall 07

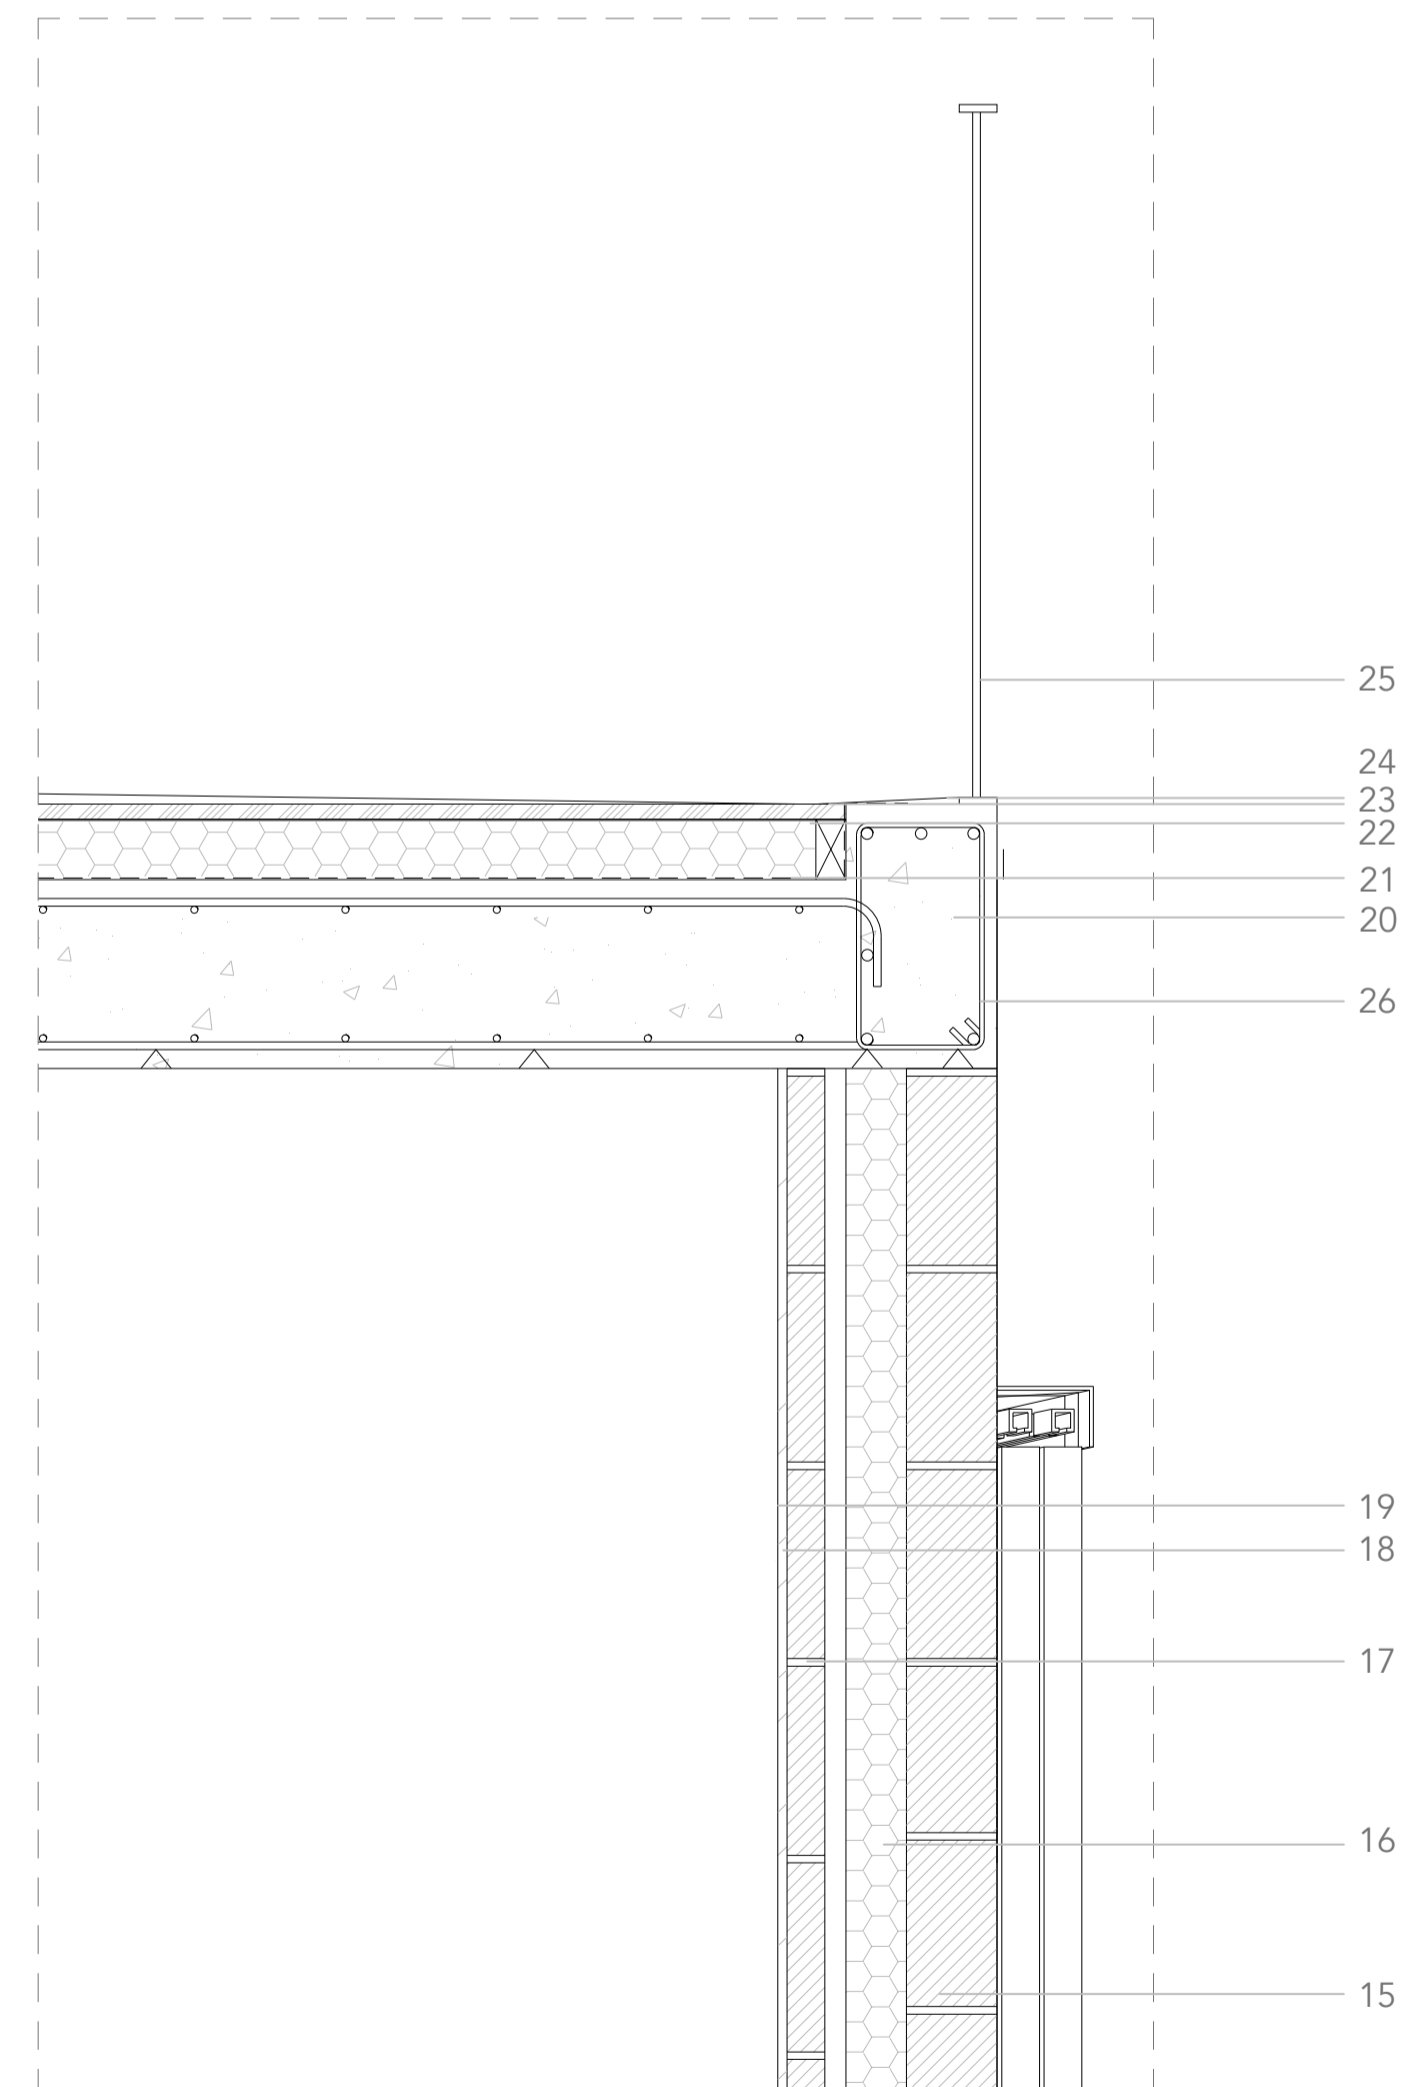

Detall 08

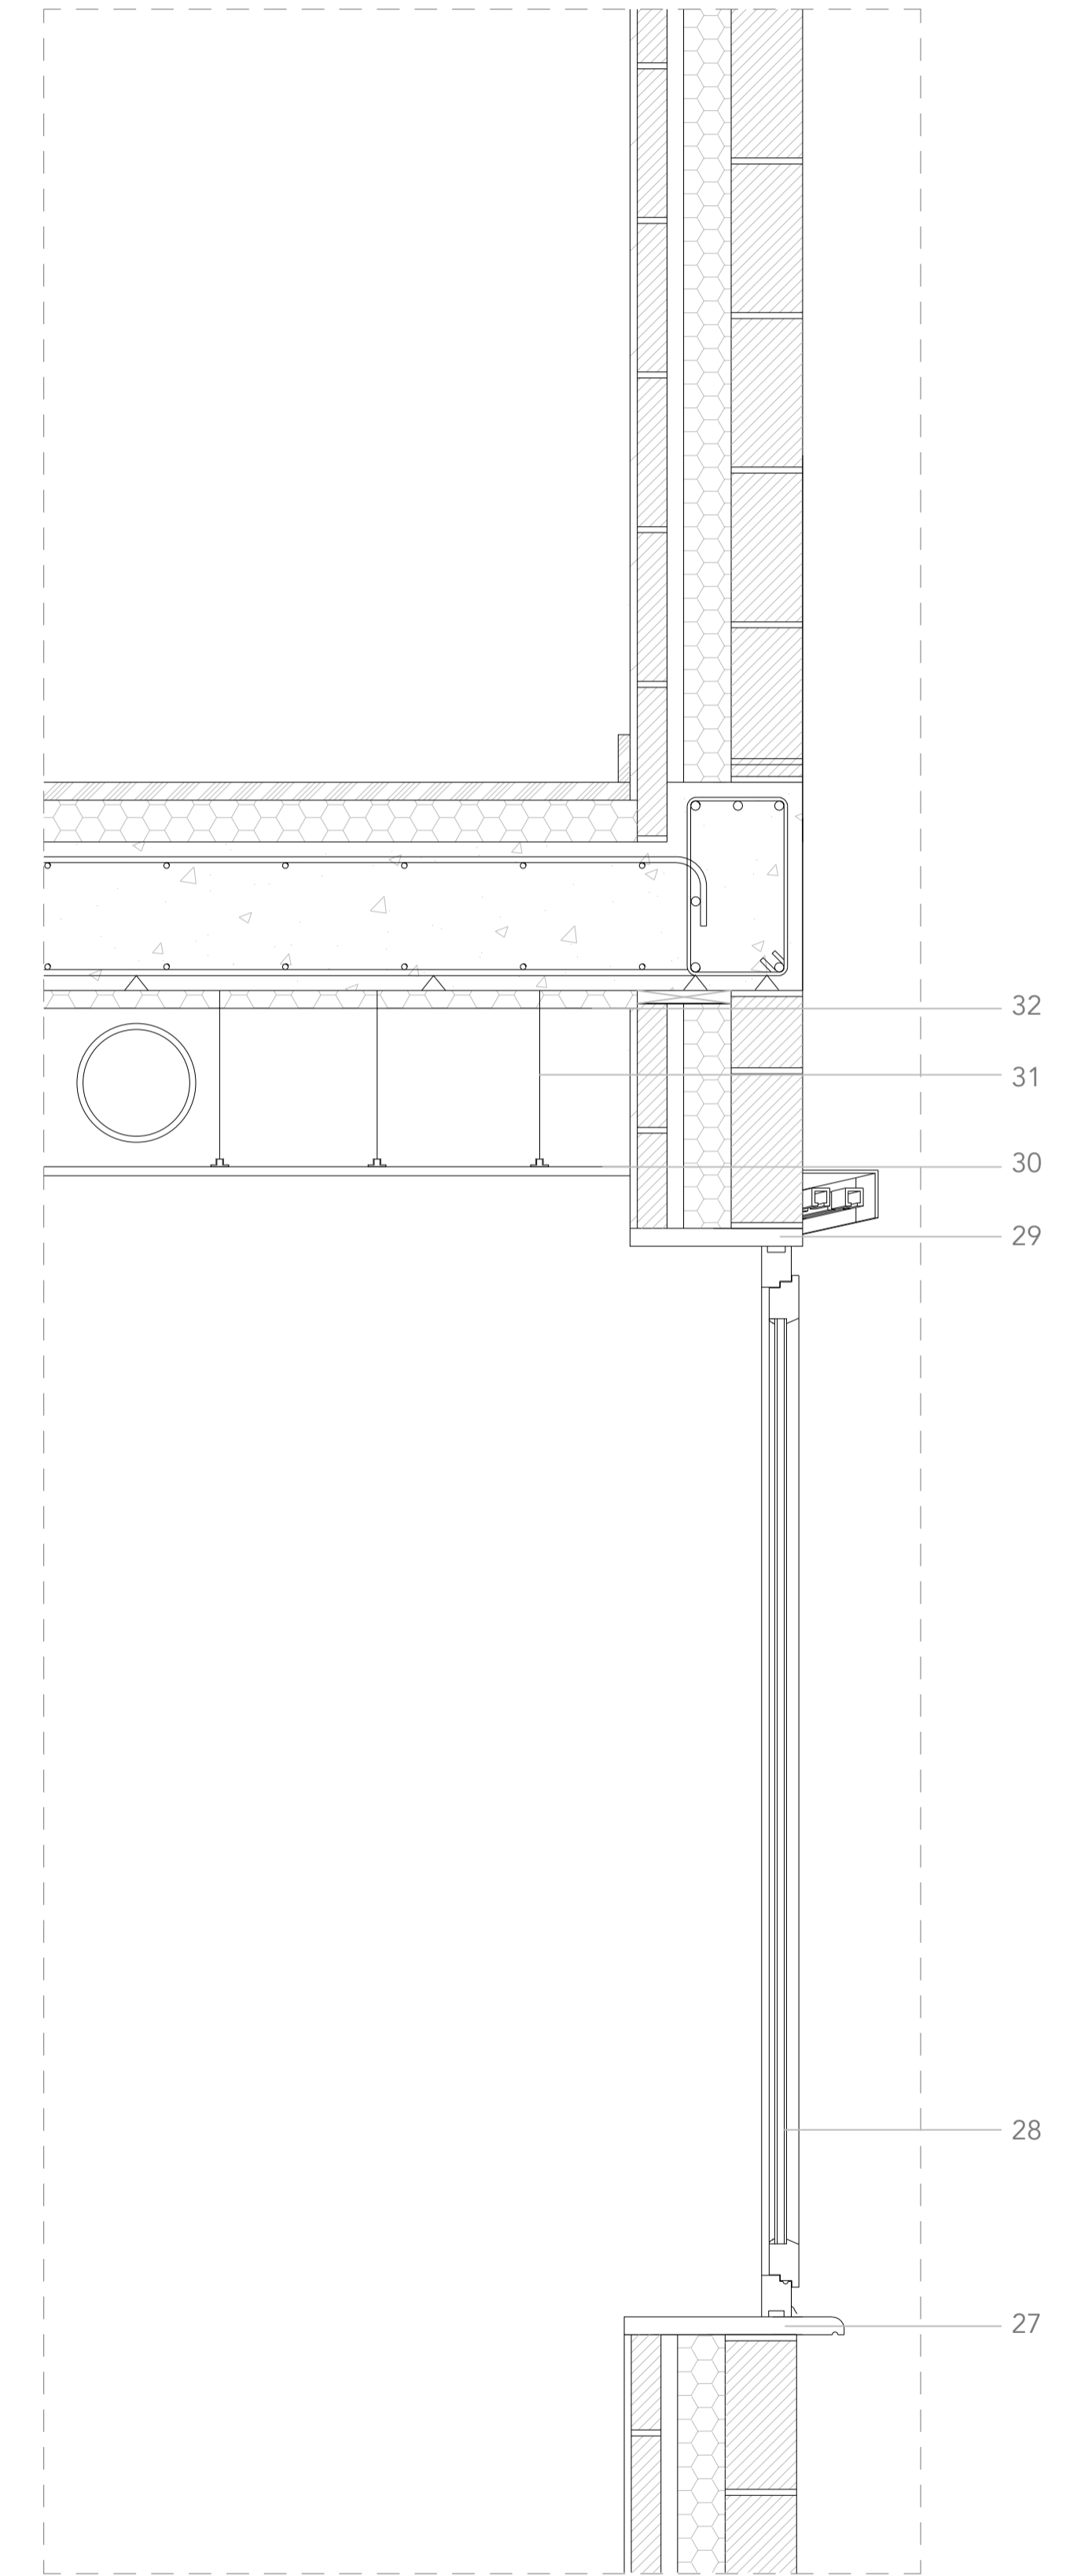

Detall 09