



ASSOLELLAMENT

21 desembre, solstici d'hivern

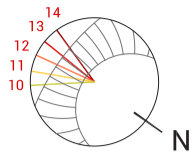

PLANTA TIPUS (P2-P3-P4)
E: 1/100

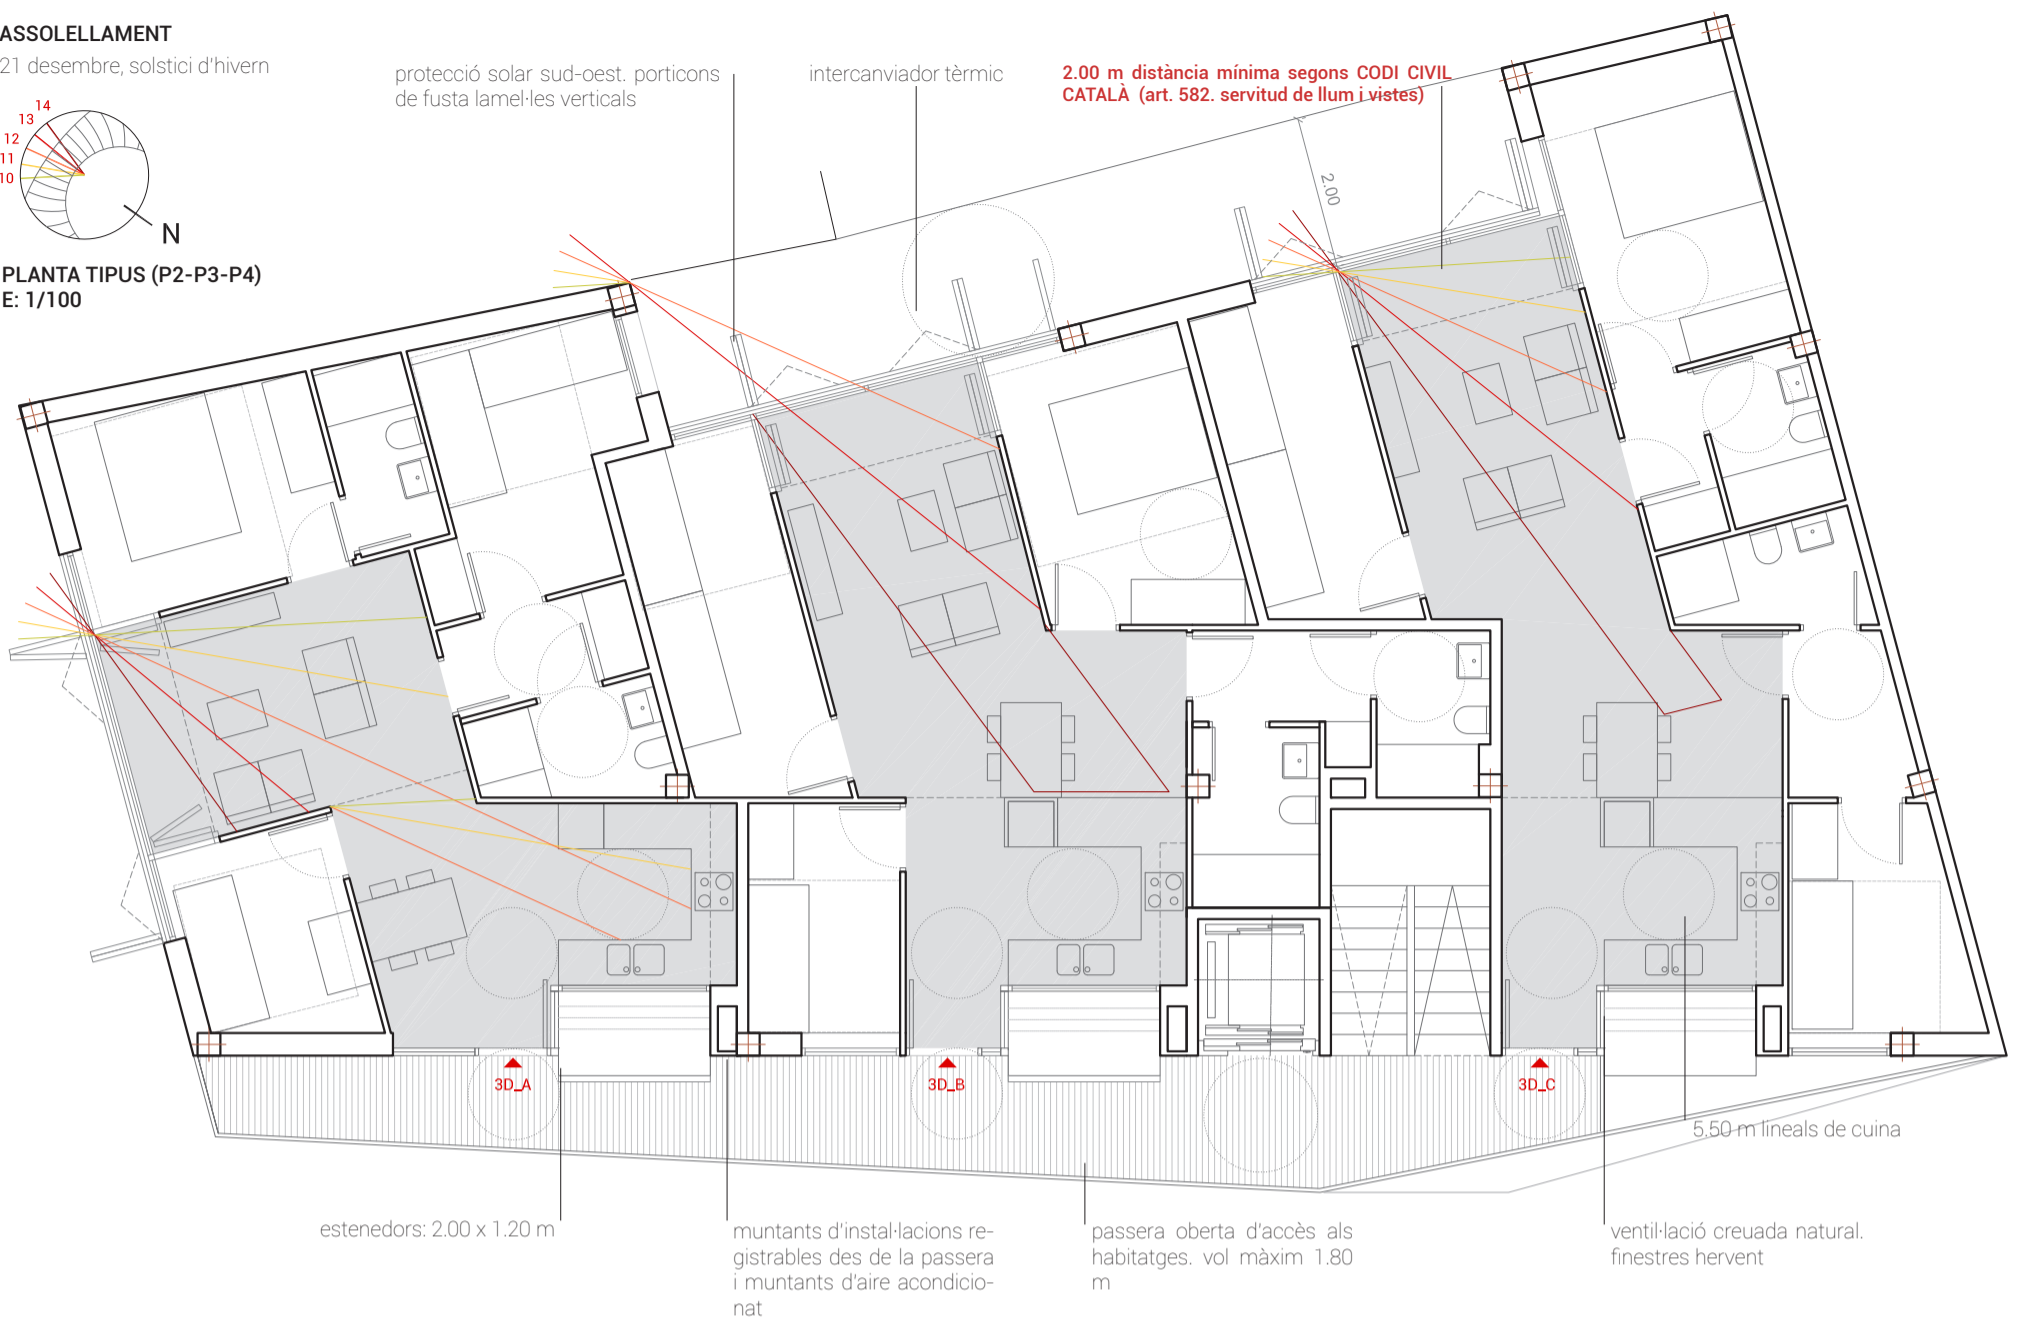

SECCIÓ TRANSVERSAL E: 1/125

