




Secció Longitudinal Estat Actual E - E'

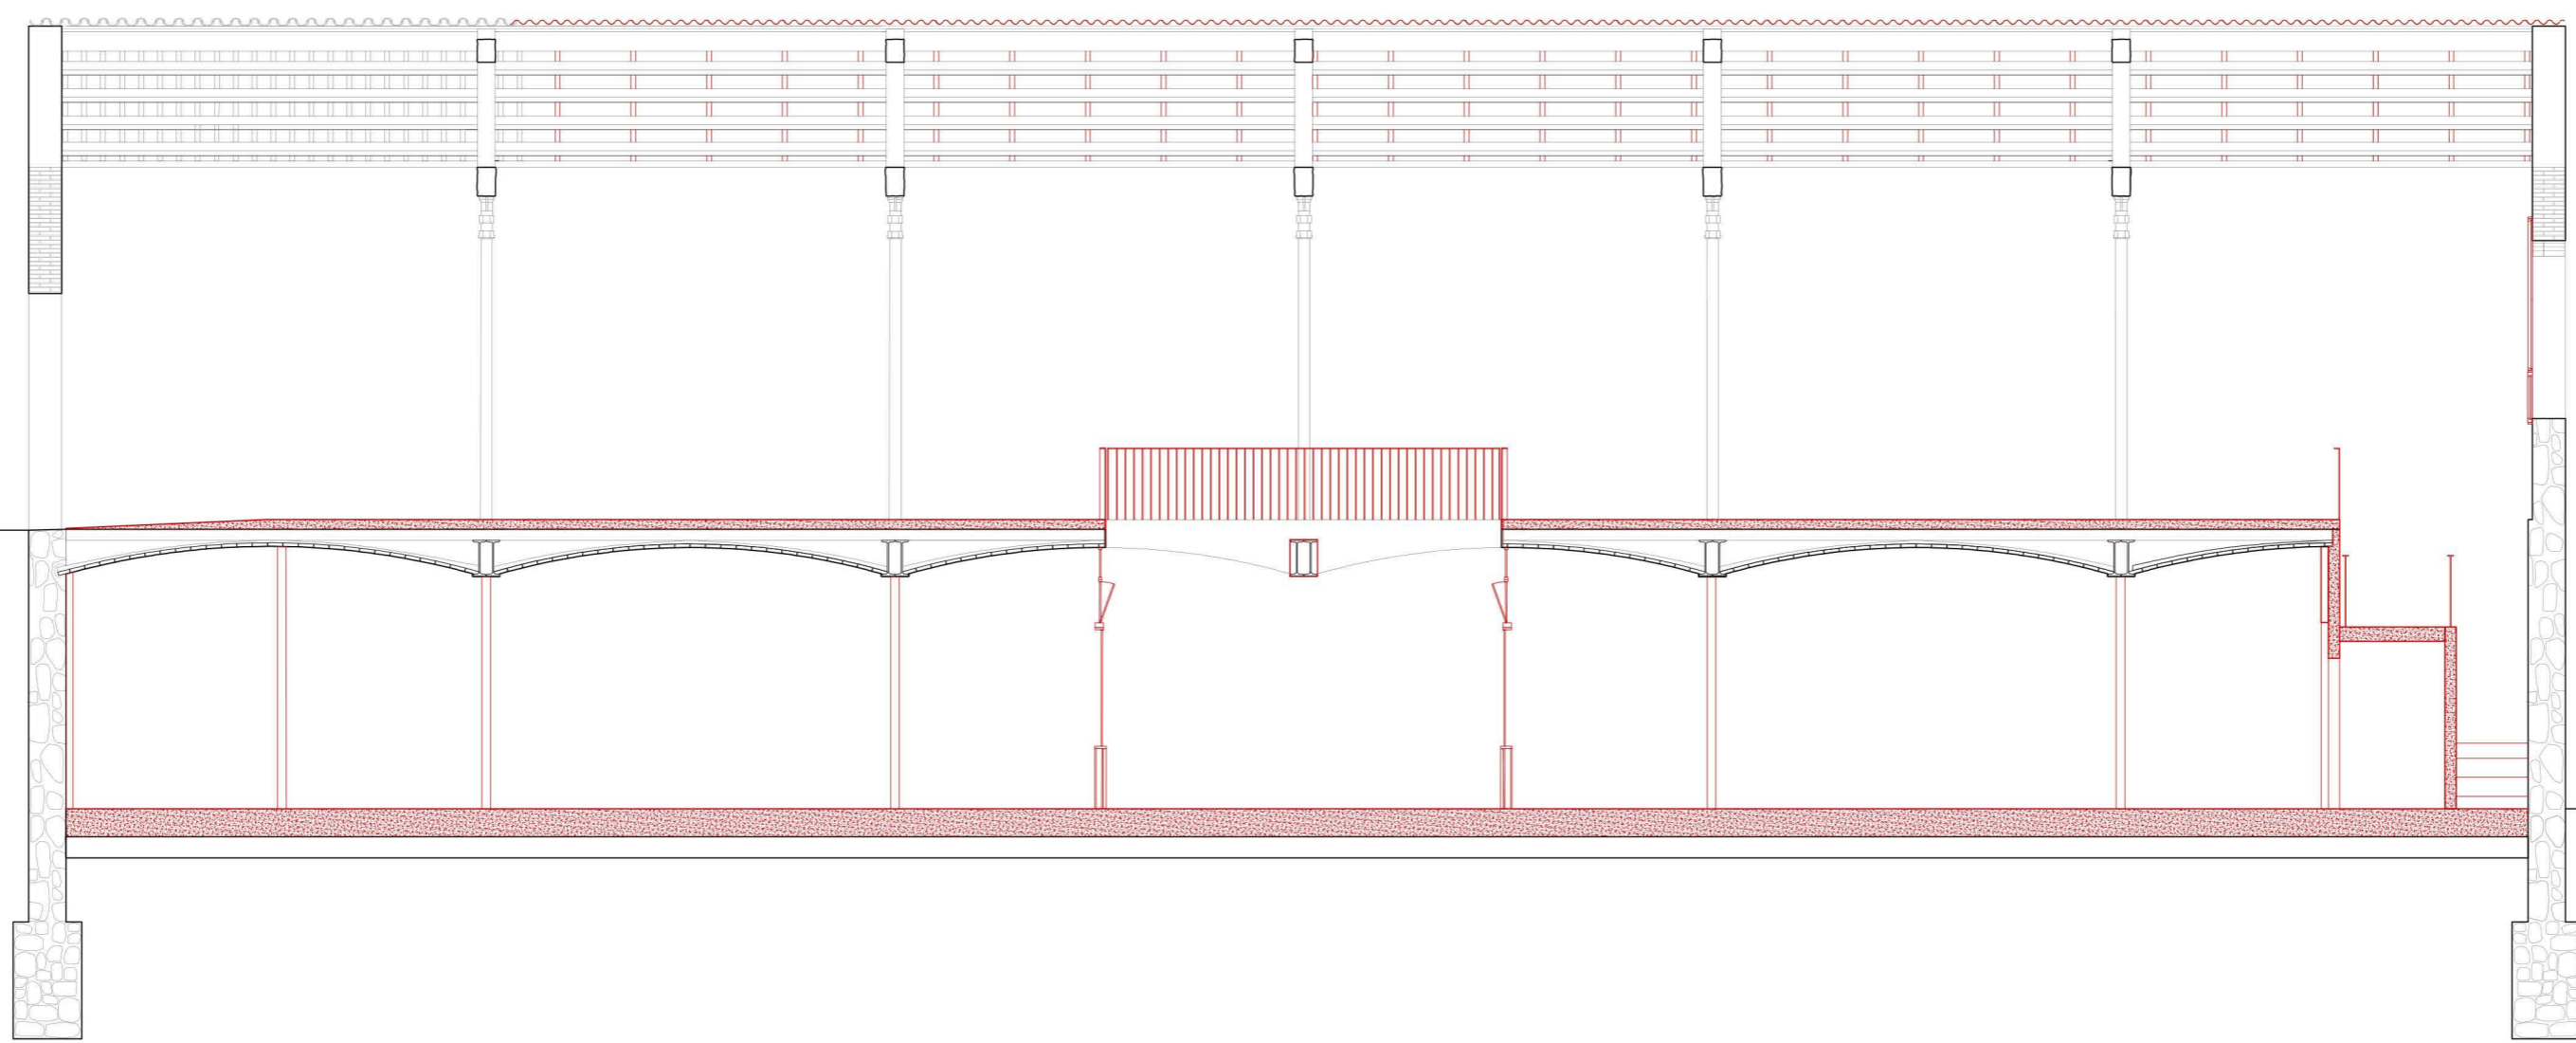

Secció Longitudinal Proposta E - E'

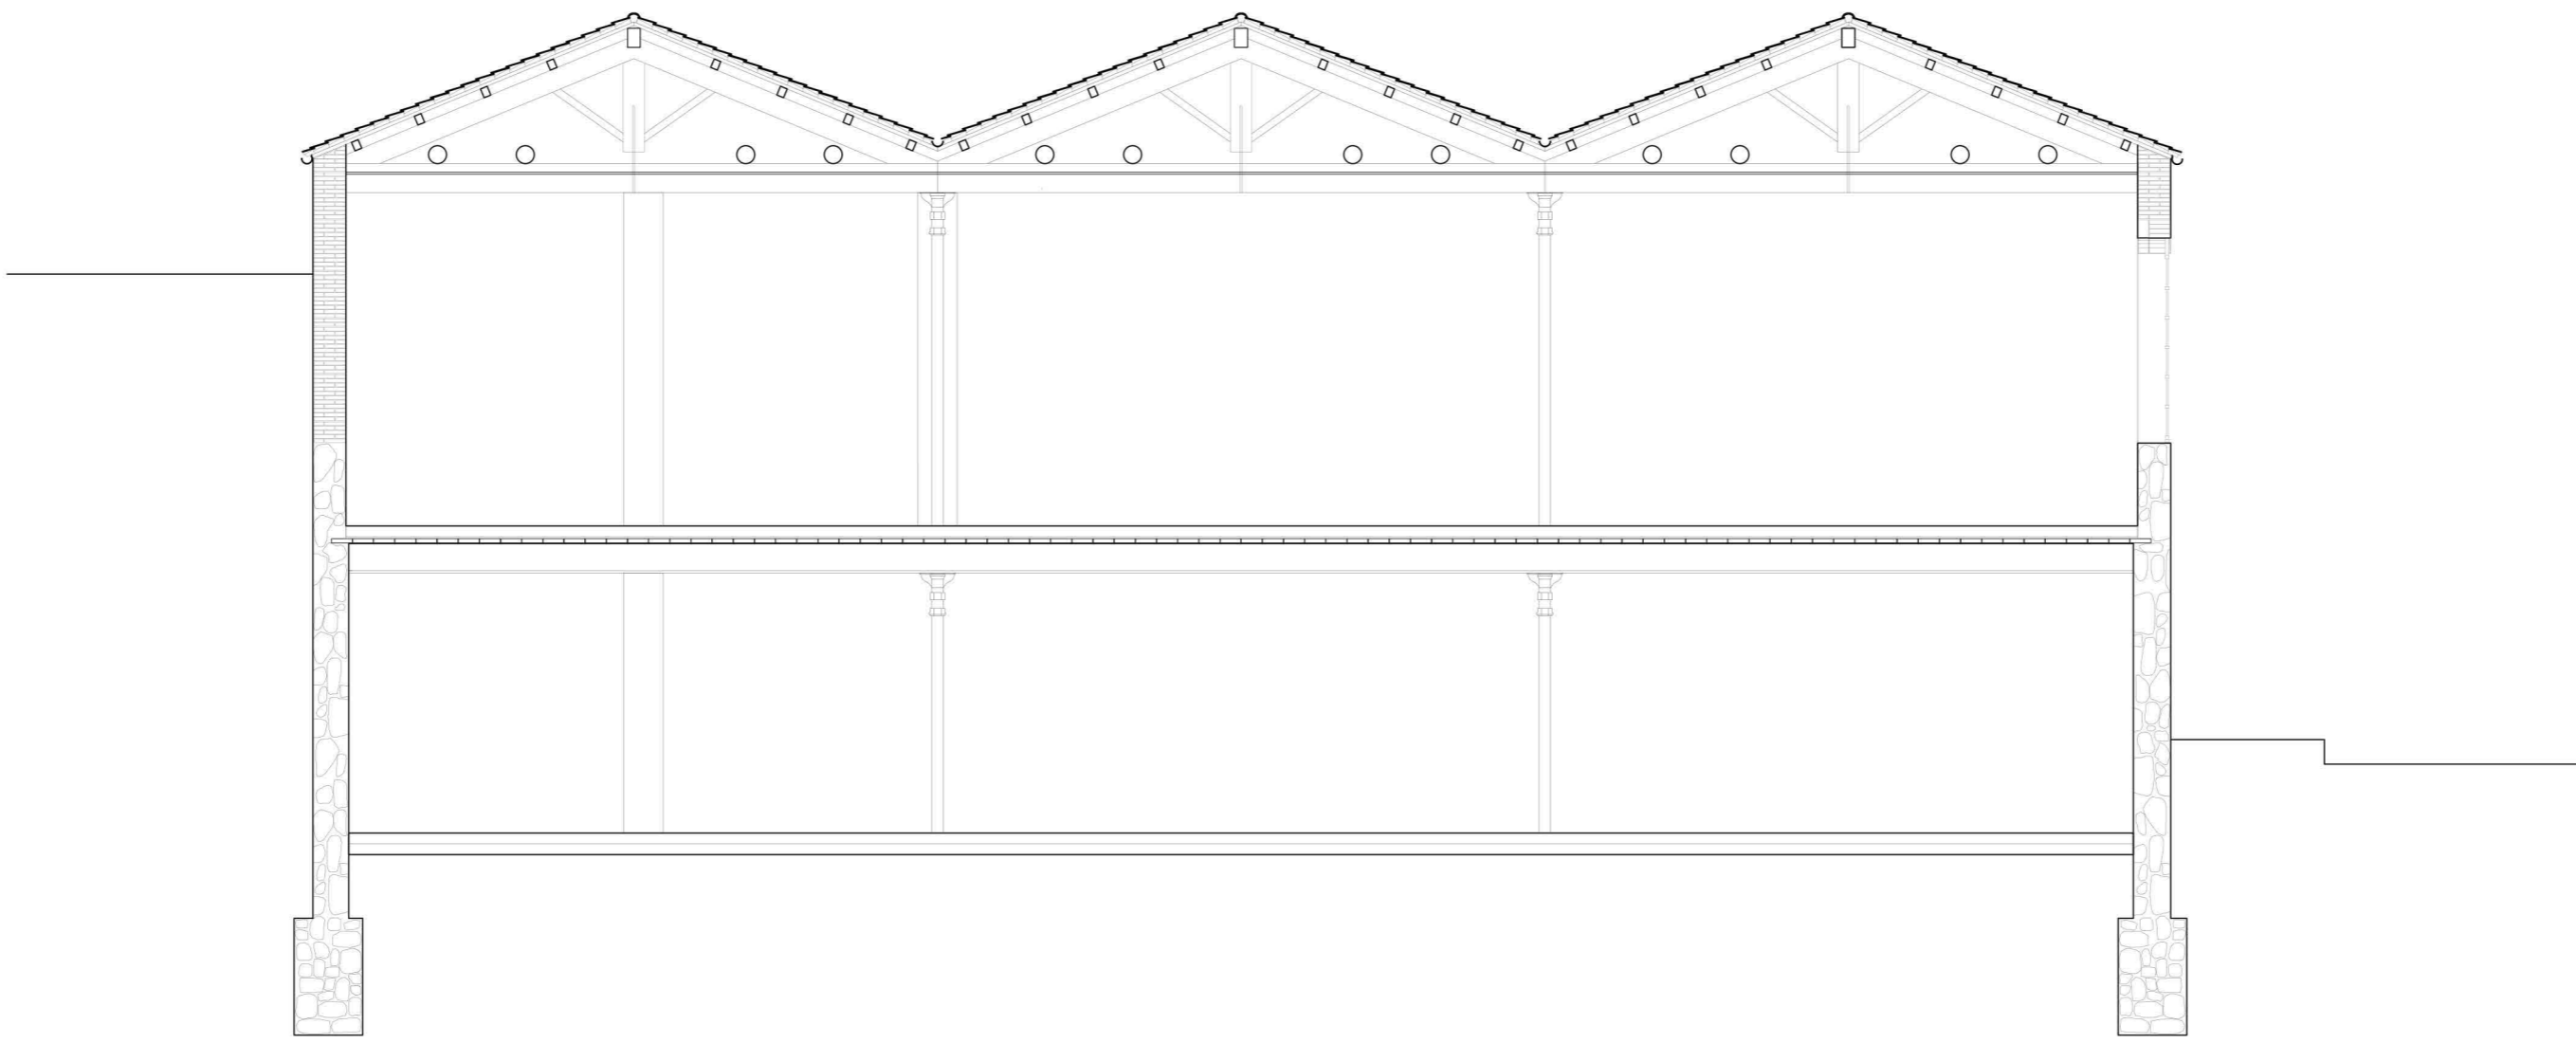

Secció Transversal Estat Actual F - F'

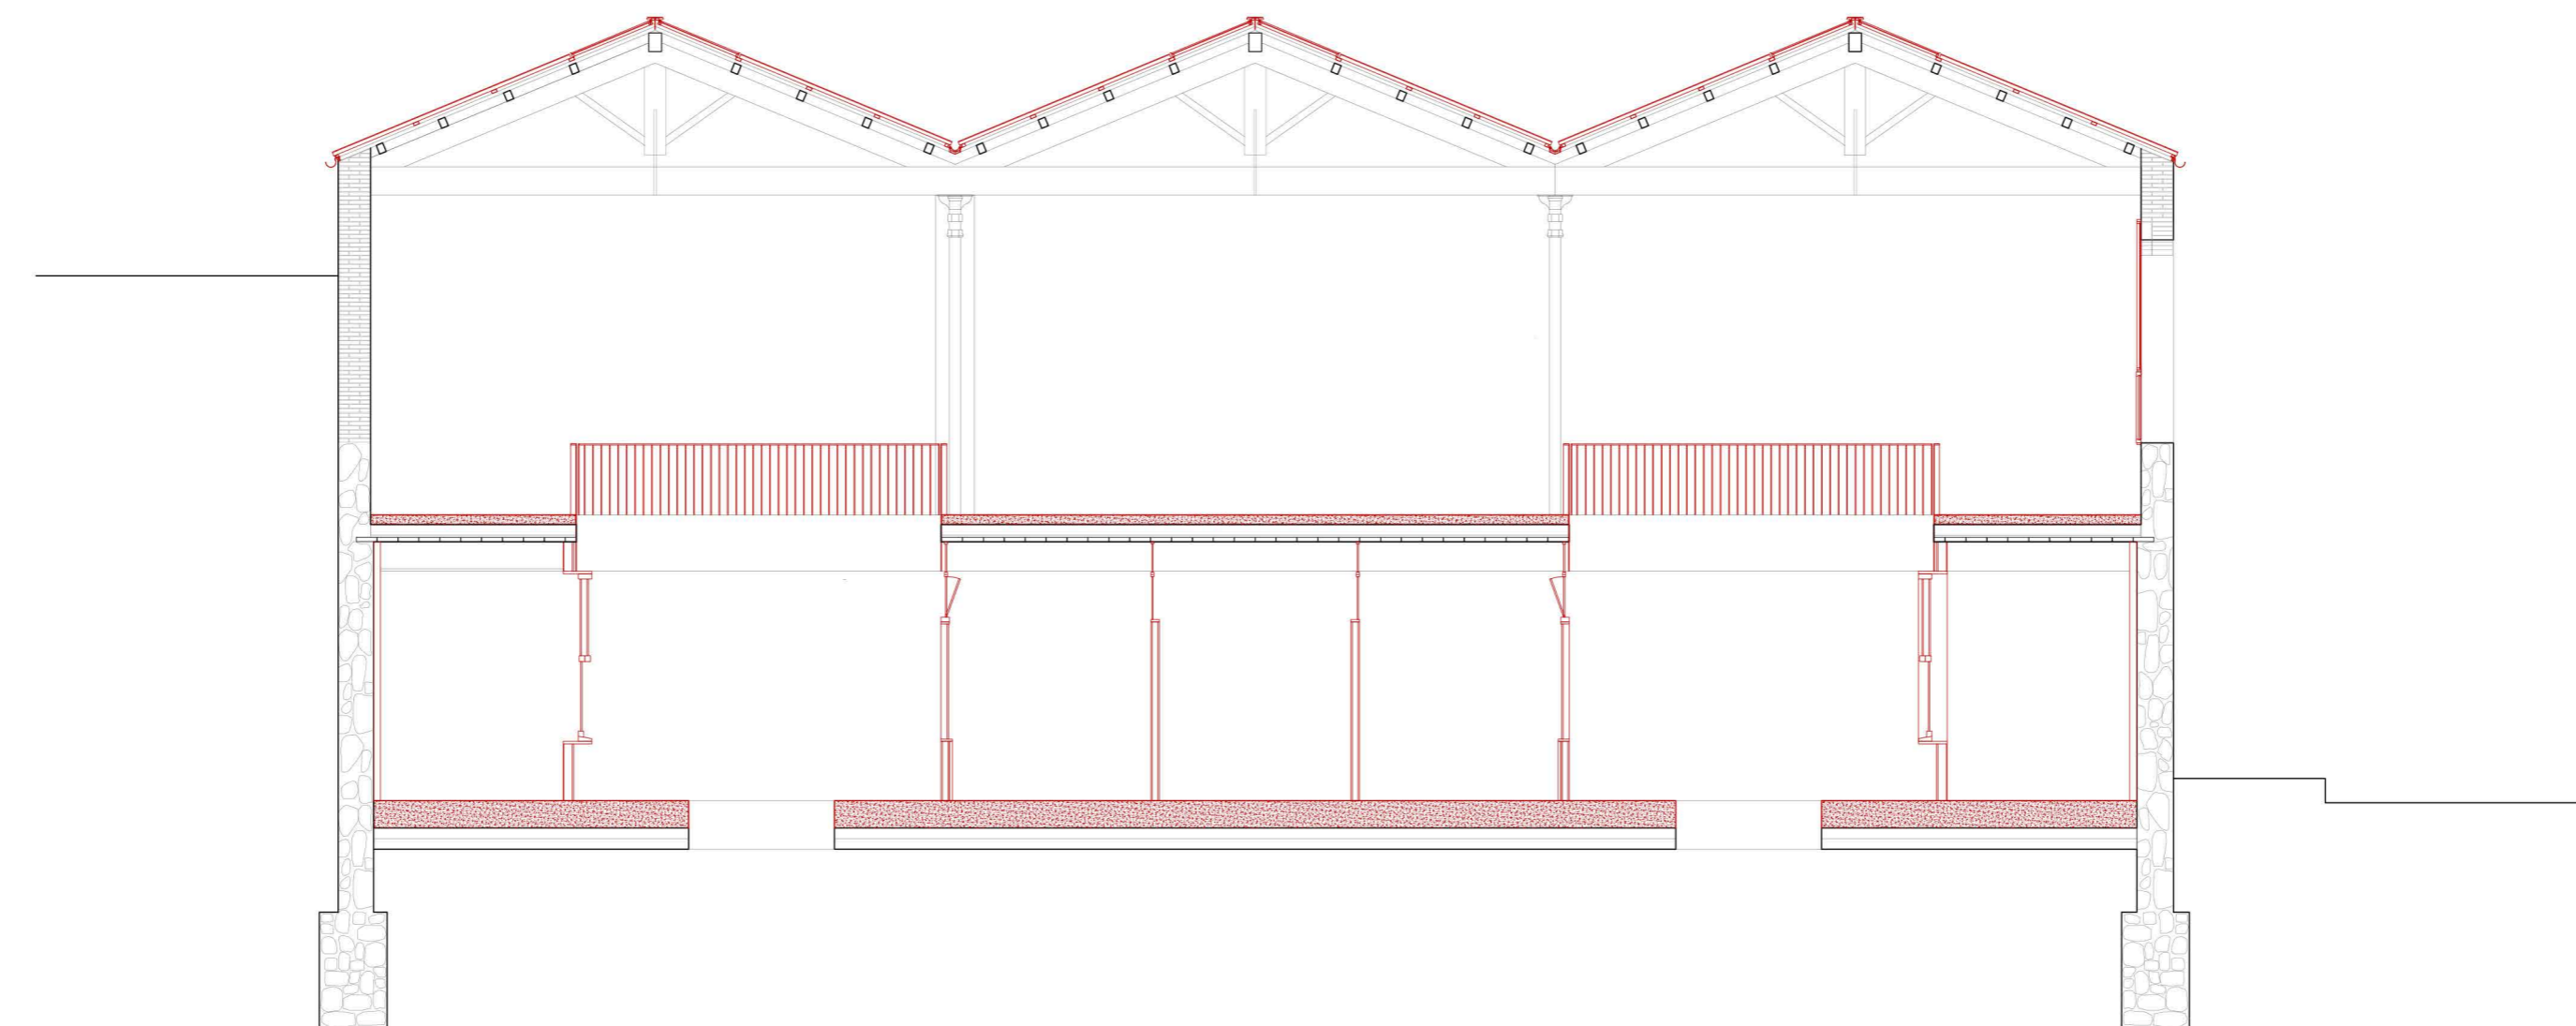

Secció Transversal Proposta F - F'

