





Alçat 01

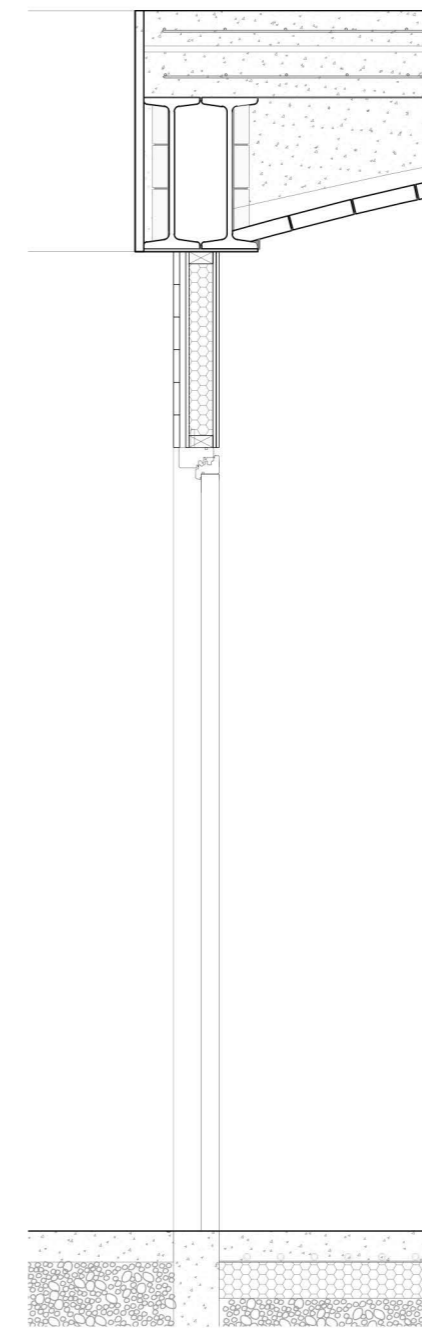


Detall 01




Alçat 02

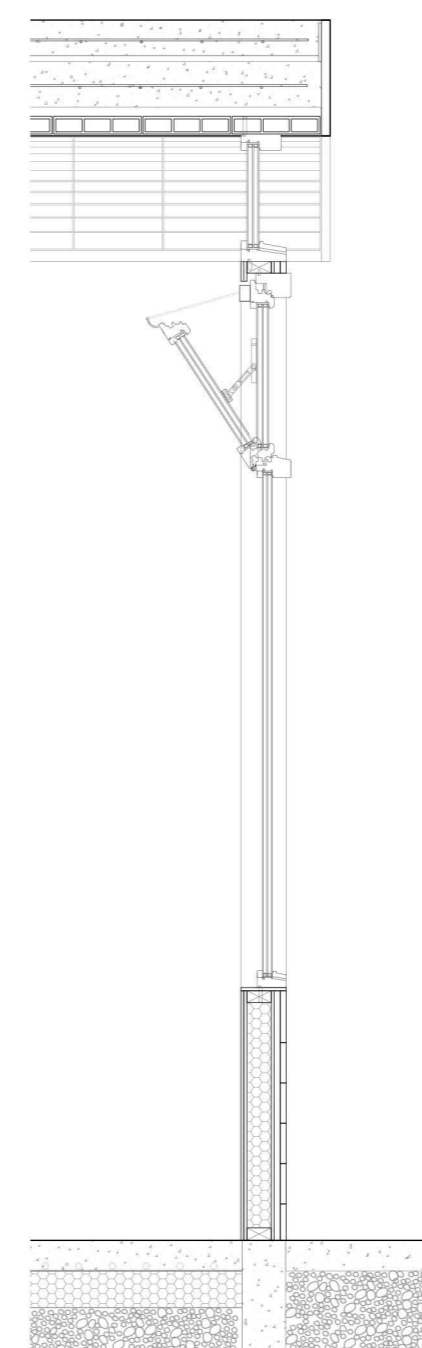

Detall 02

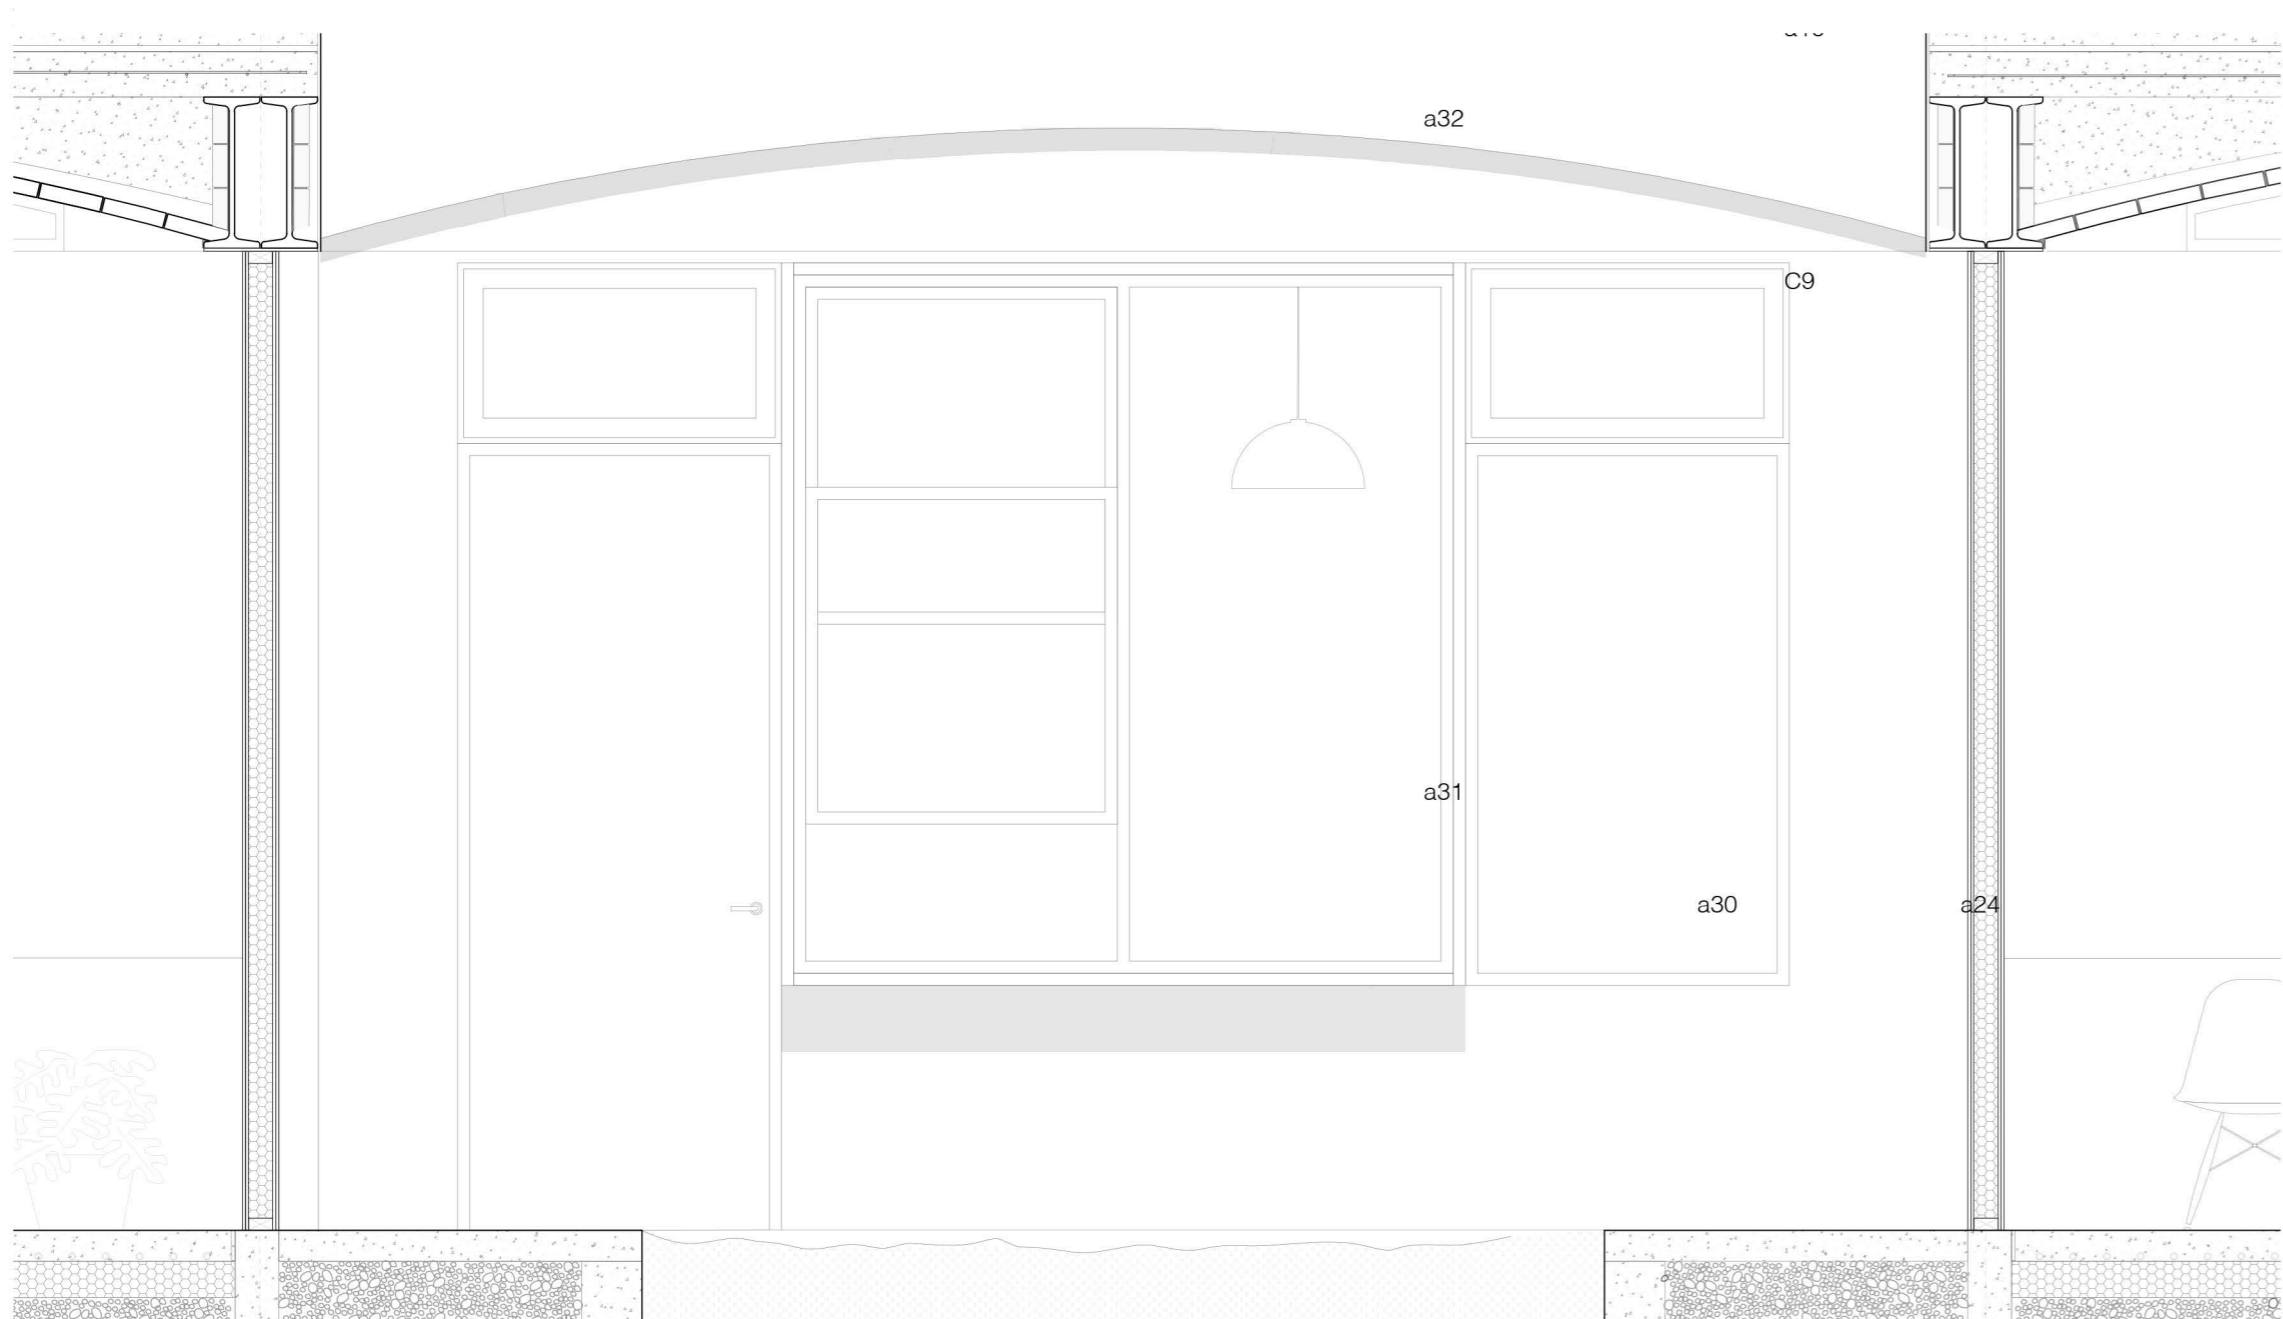

Alçat 03

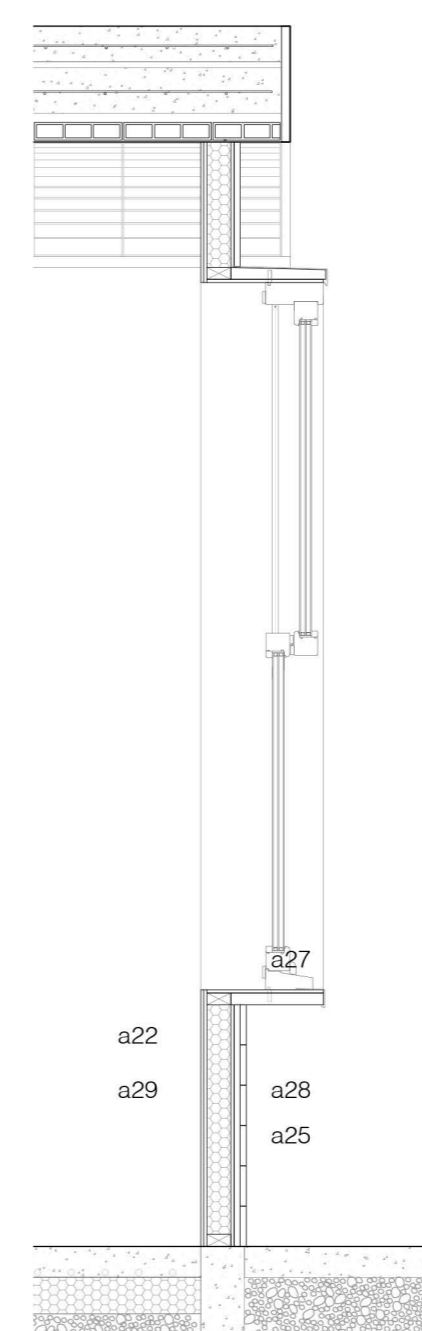

Detall 03

- FAÇANA PATI**
- a23. Doble capa contraxapat bedoll BB/BB WISA WBP marca Gabarró 12mm
 - a28. Sistema lleuger d'entramat de fusta amb montants i travessers de 80x40mm cada 60 cm aprox
 - a22. GUTEX thermofibre aïllament orgànic transpirable de fibra de fusta REI 30- REI 90 AD (W/mK) 0,039 80 mm
 - a27. Tauler de fibres OSB 12mm
 - a29. Làmina impermeable transpirable tipus TYBECK
 - a25. Montants de rastrells de fusta autoclau termotractats 20x40mm
 - a24. Acabat exterior façana interior pati lamel·les de fusta 20mm
 - a30. Porta de de vidre tipus ISCLETEC
 - a31. Finestra de fusta en vidre fix tipus ISCLETEC
 - a32. Carpinteria feta a mida per l'arc de la volta
 - a16. Element de pletina metàl·lica cara exterior pati
 - a17. Elements de trants metàl·lics/xapa metàl·lica plegada collats a l'arc de la volta del forjat i al dorment superior del sistema d'entramat de fusta per a transmissió d'esforços
 - c9. Finestra de fusta batent tipus ISCLETEC

