


**CARRER COM A EIX VERTEBRADOR**


L'estat actual dels carrers de Cardona embla el seu valor històric. El carrer no és òptim ni funcional fent responsable cap transformació al casc antic sense la seva intervenció prèvia.

Utilitzant el carrer com a eix vertebrador del nostre sistema l'establím com el punt inicial de tota la transformació, una via realment funcional de la qual es nodriran de forma endogènica les edificacions que l'envolten.

L'eix ha de poder originar qualsevol activitat en planta baixa, és un punt al que connectar-se.

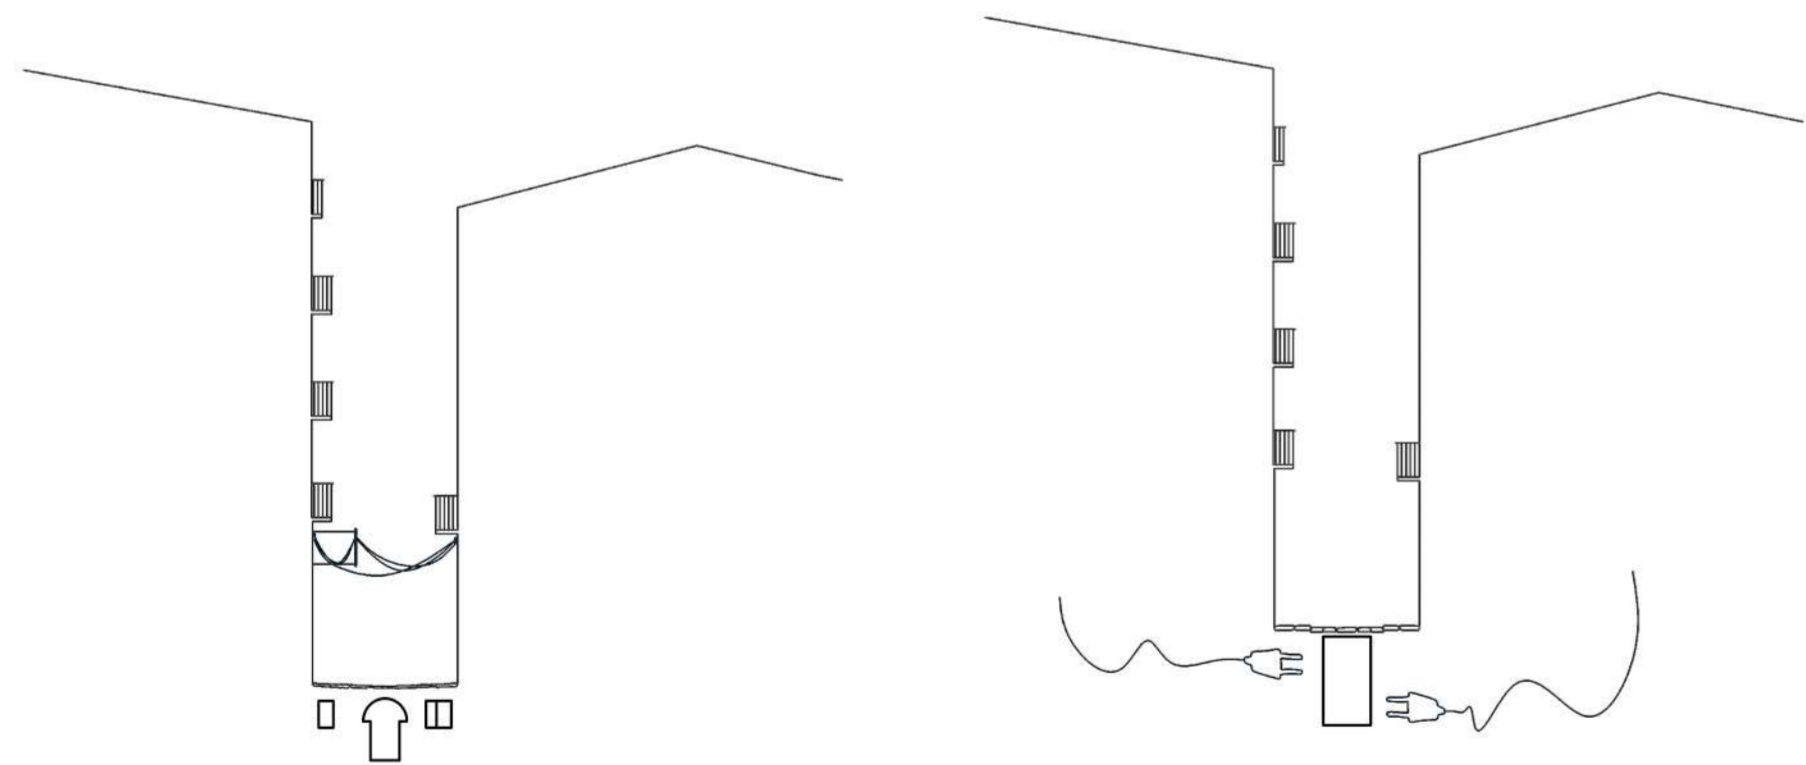

- Punt de registre
- Possibilitat de noves configuracions
- 4 punts de connexió elèctrica
- Zones de control

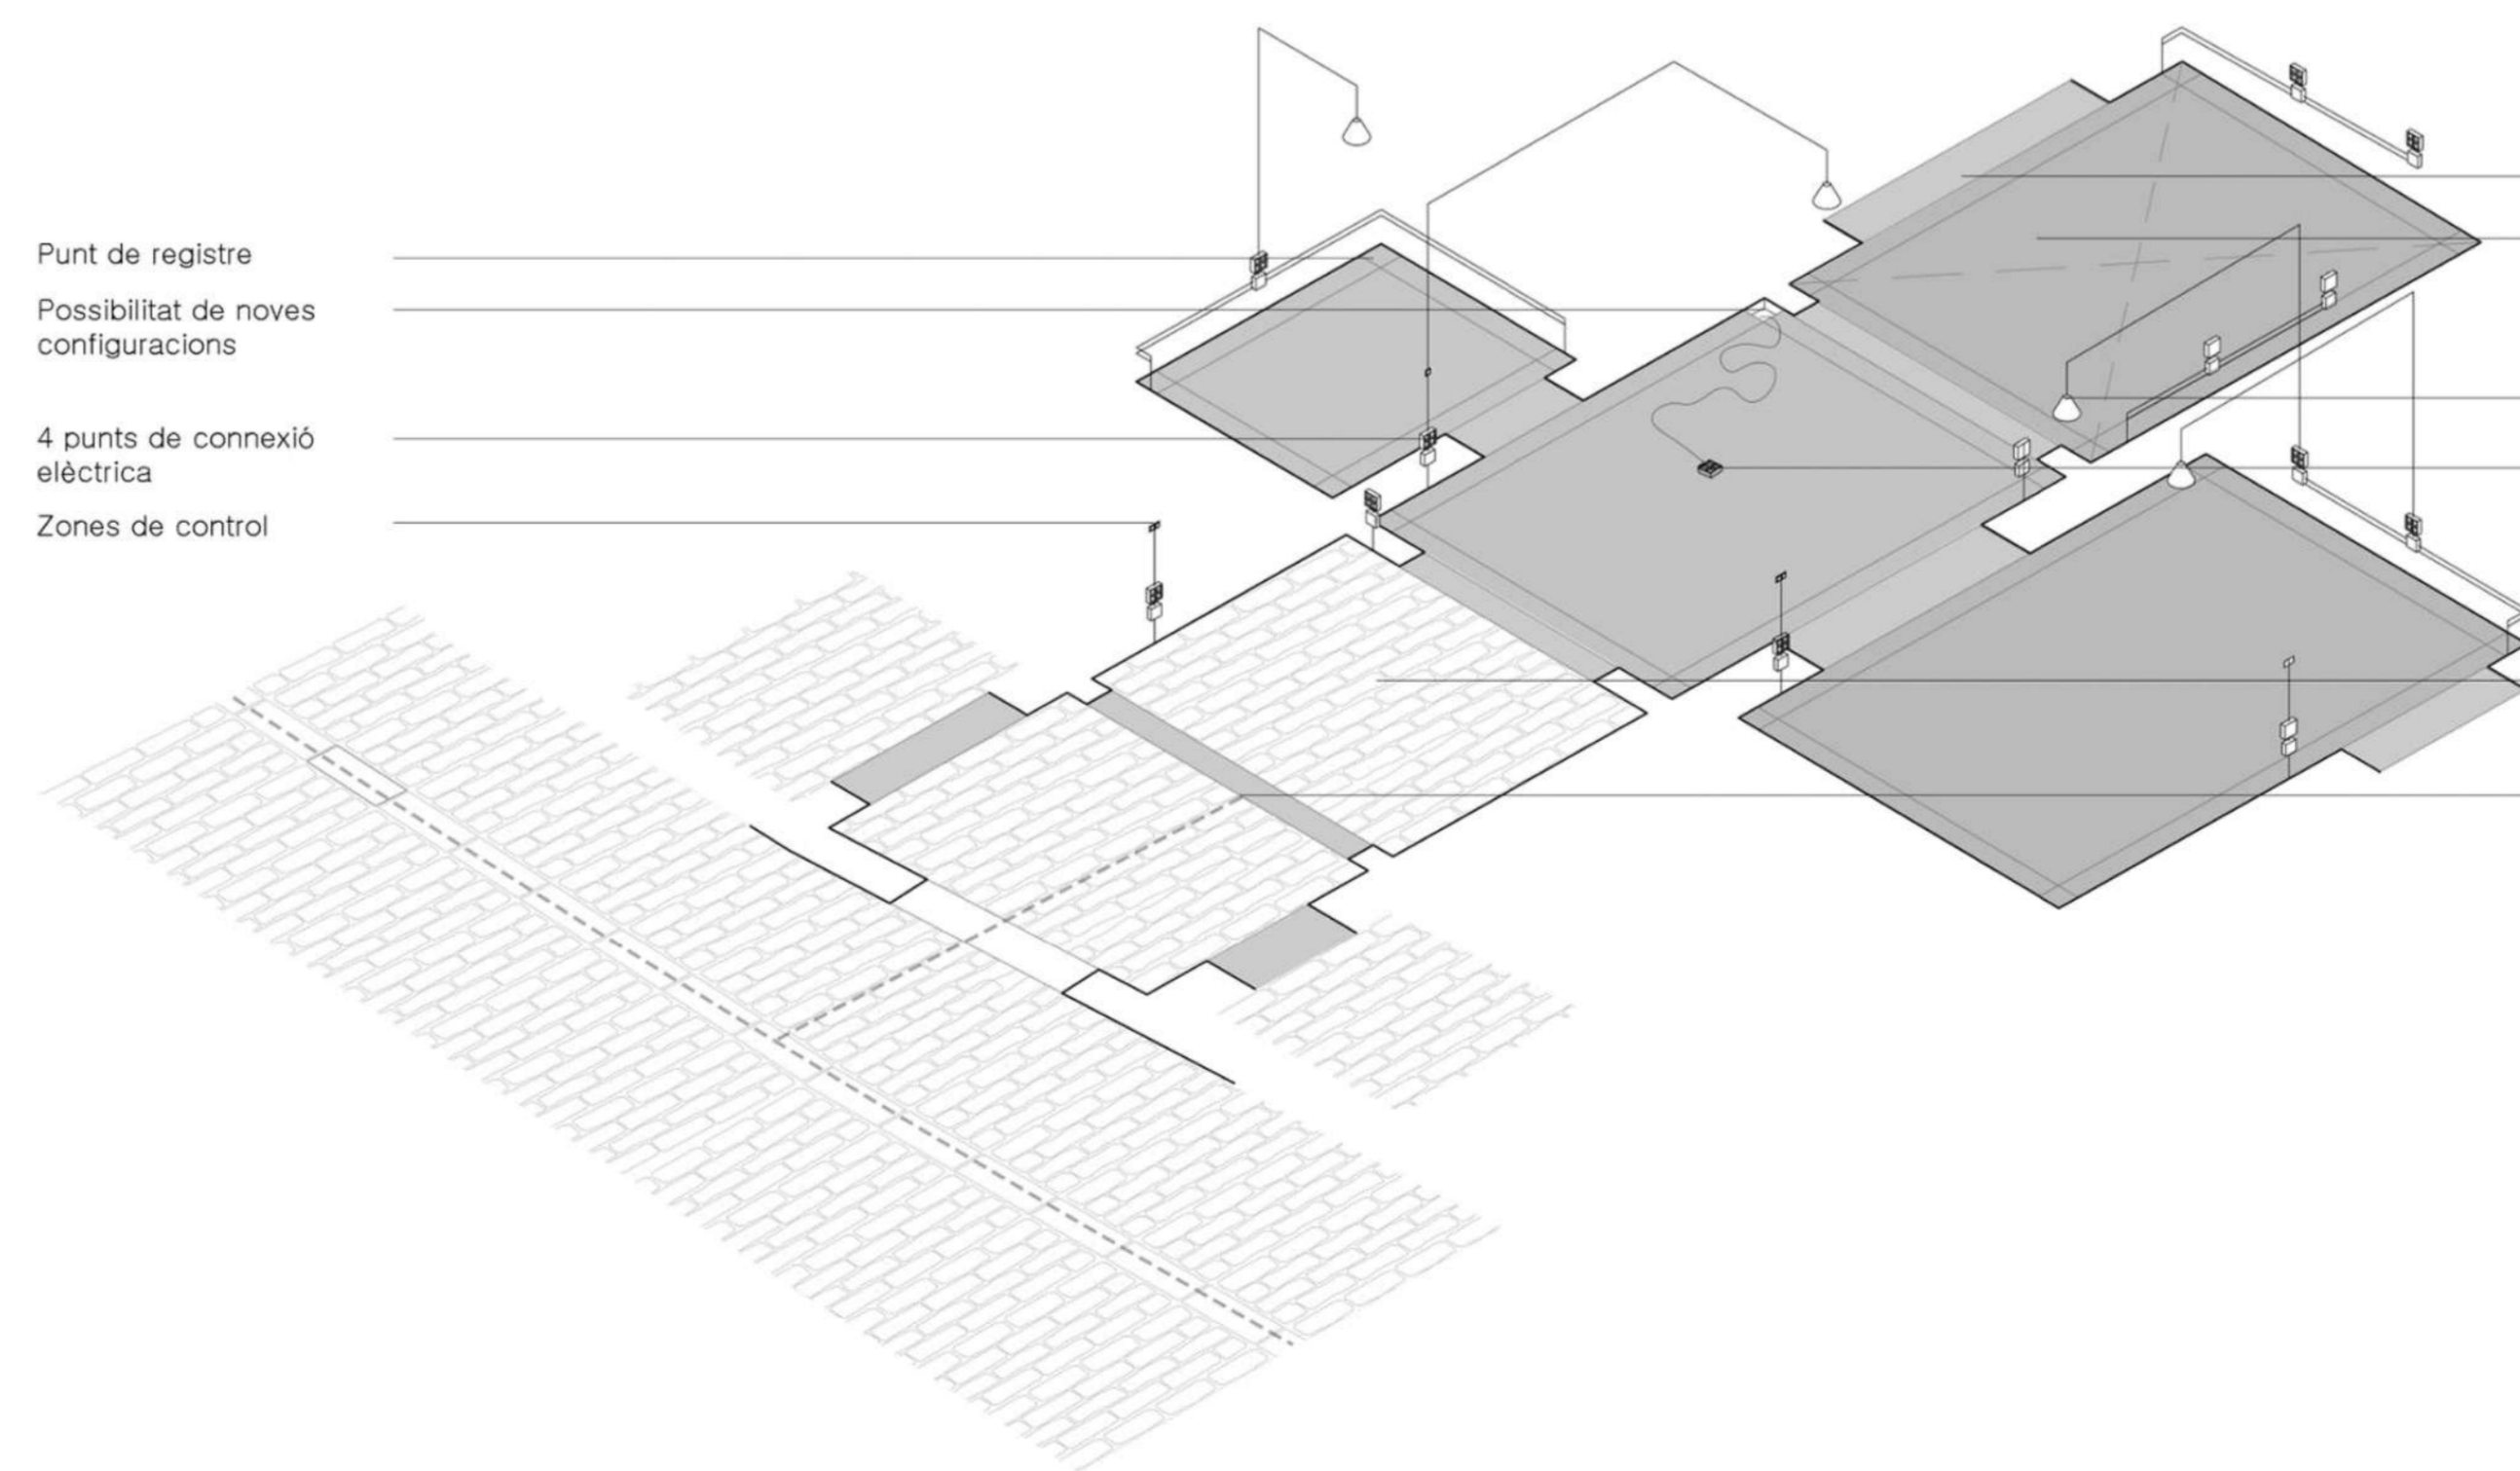

- Caixa d'instal·lacions
- Paviment continu, compatible amb l'estructura irregular i el pas d'instal·lacions
- Punt de llum ajustable
- Flexibilitat per a diferents usos, adaptable a cada cas concret
- Llenguatge de carrer
- Connexió al suministre principal
  - \_Fibra òptica
  - \_Telefonia
  - \_Electricitat

