



ESTAT ACTUAL

PROPOSTA

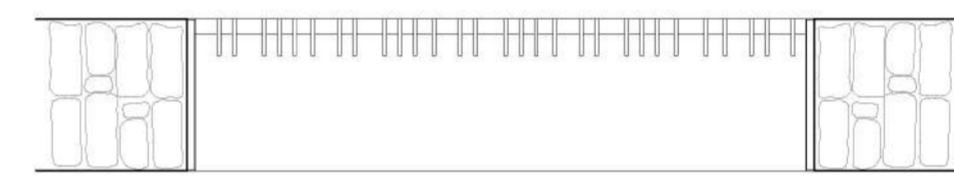

...detall de l'element de façana (e:1/25)

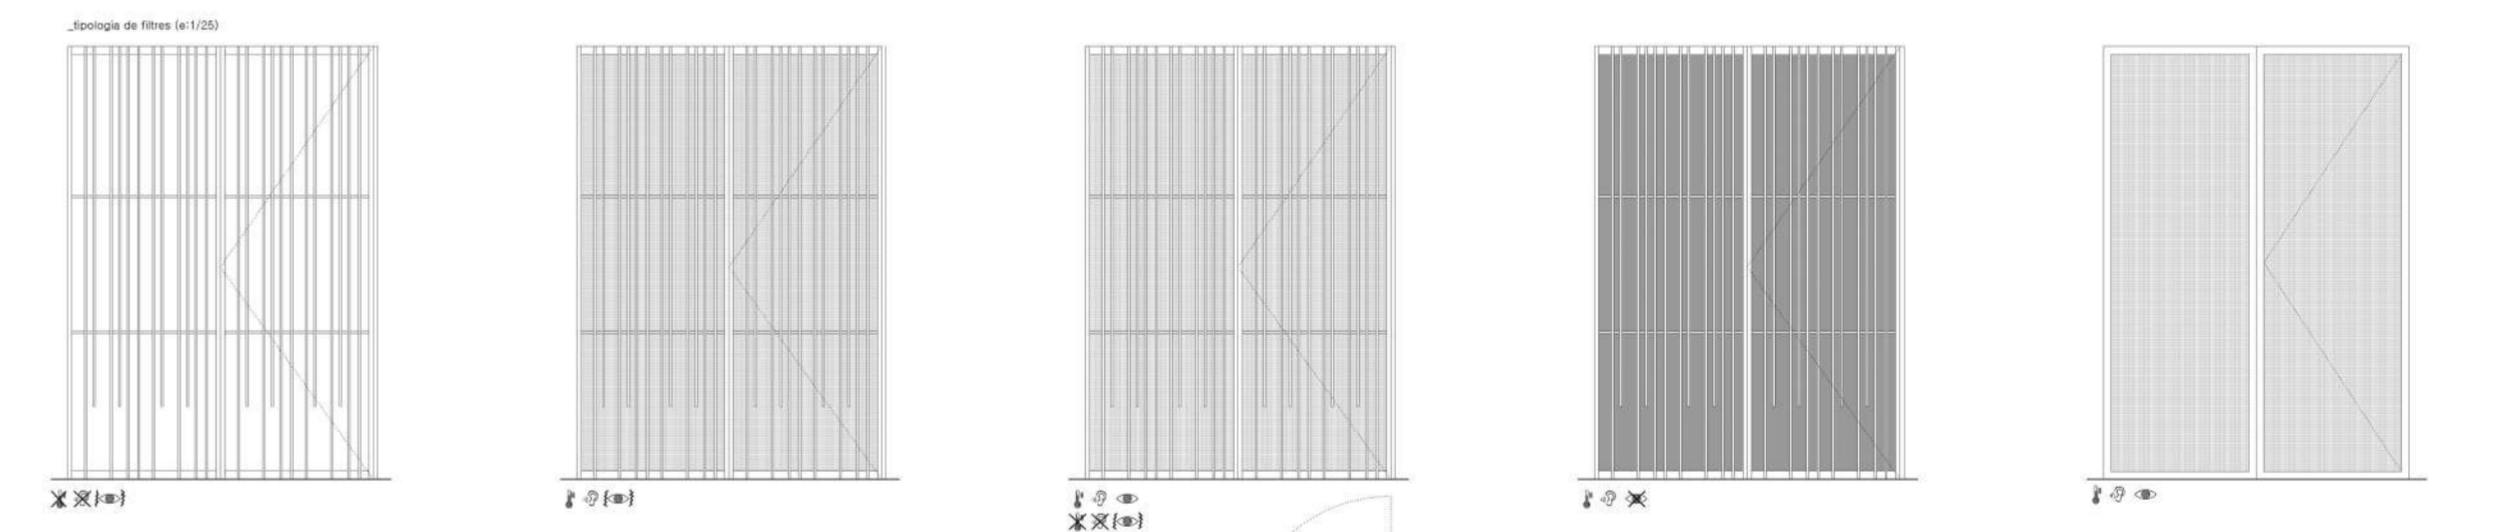


Filre 1 - Fusteria exterior metàl·lica

Filre 2 - Fusteria metàl·lica amb vidre

Filre 3 - Fusteria metàl·lica i fusteria de vidre

Filre 4 - Fusteria metàl·lica amb panell opac

Filre 5 - Fusteria de vidre

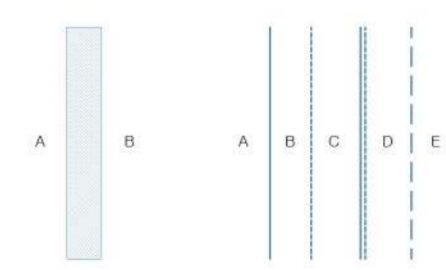

**DISGREGAR LA FAÇANA PER DOTAR D'HABILITAT**

L'estat actual dels carrers de Cardona embruta el seu valor patrimonial. La solució de façana que trobem és la solució constructiva històrica on el gruix resol tots els comportaments de la façana: confort, aïllament, impermeabilització, seguretat, privacitat, etc.

Amb els nous sistemes constructius aconseguim substituir el gruix del tancament per una successió de capes específiques. Aquestes resolten cada comportament i funcionen com a filtres que generen una sèrie d'espais intermedis i de relació entre ells i el procés exterior.

Fugint de la simple alineació a façana generem espais de diferents qualitats ambientals, que es vinculen de diferents maneres amb el carrer i l'espai públic.

