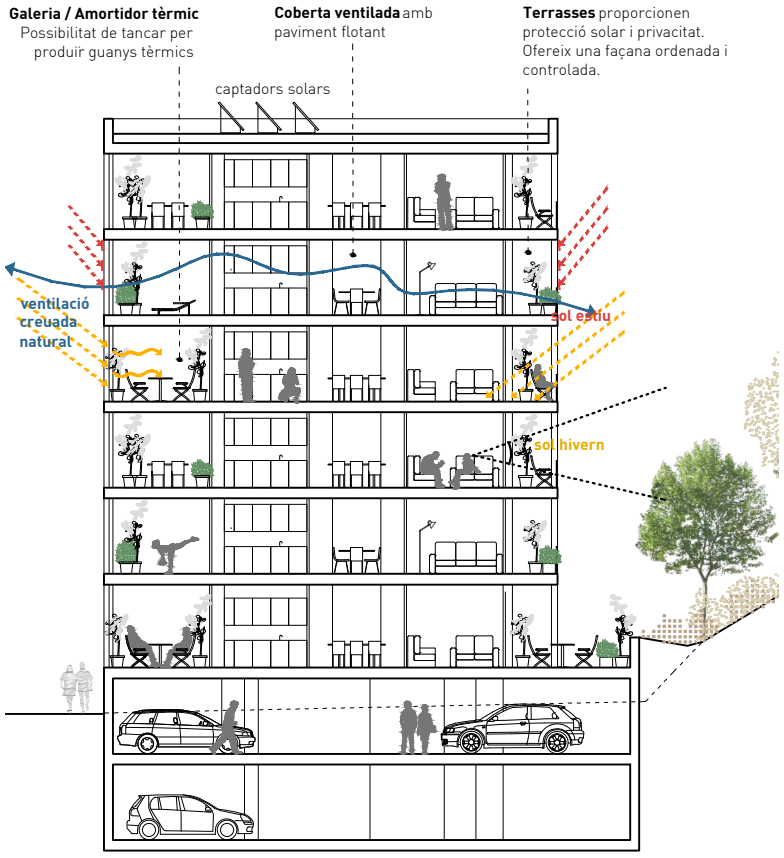

secció transversal e: 1/250

Façana al carrer

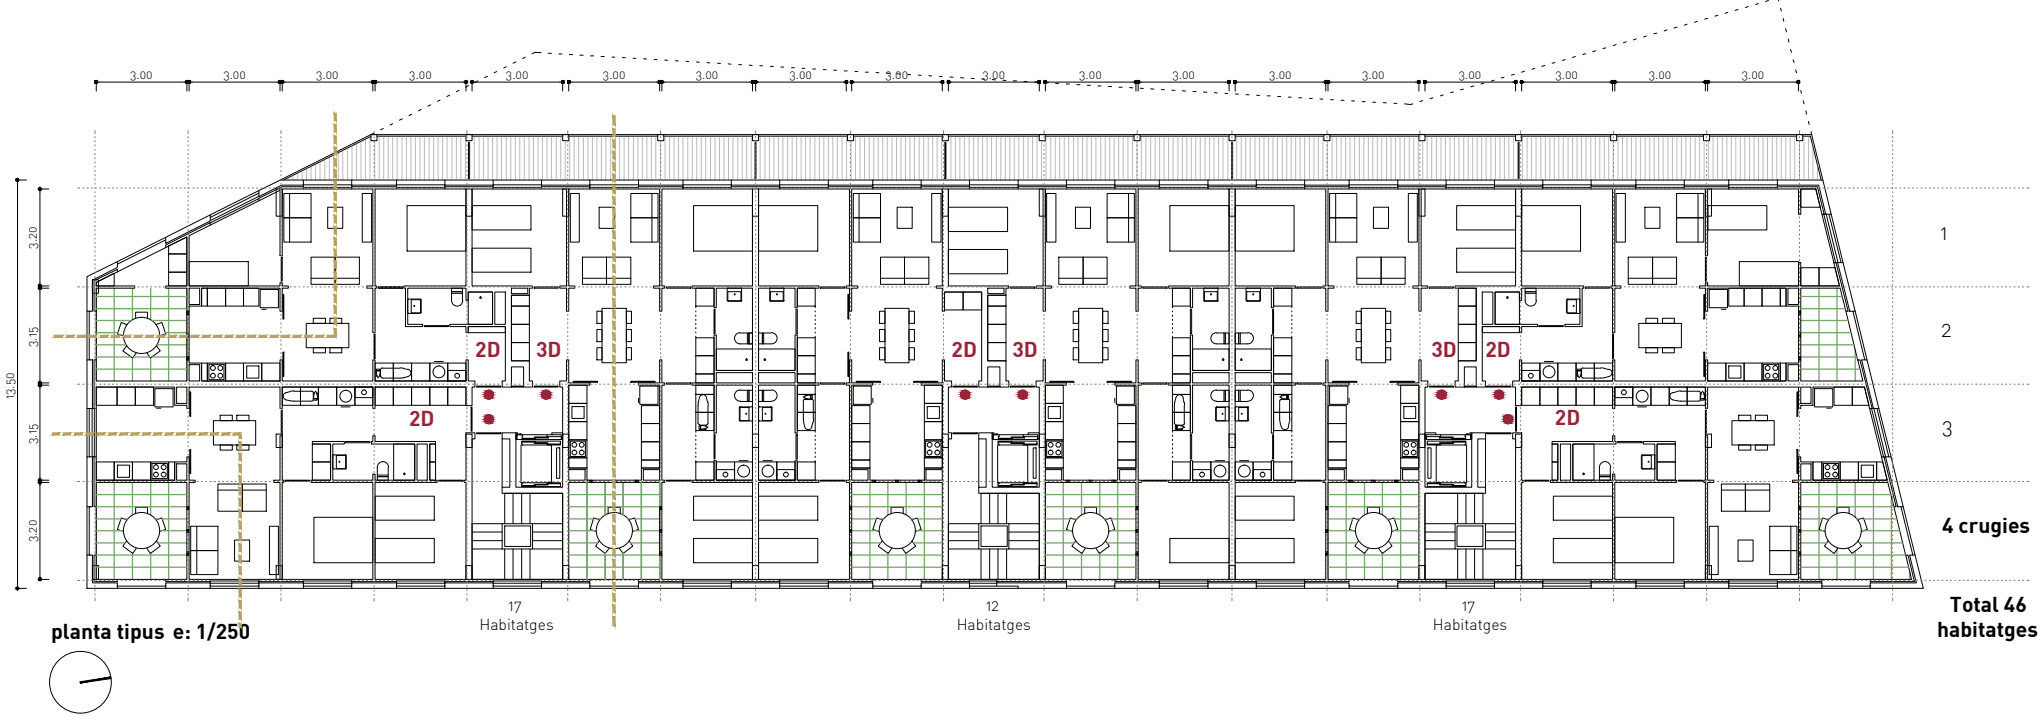

planta tipus e: 1/250

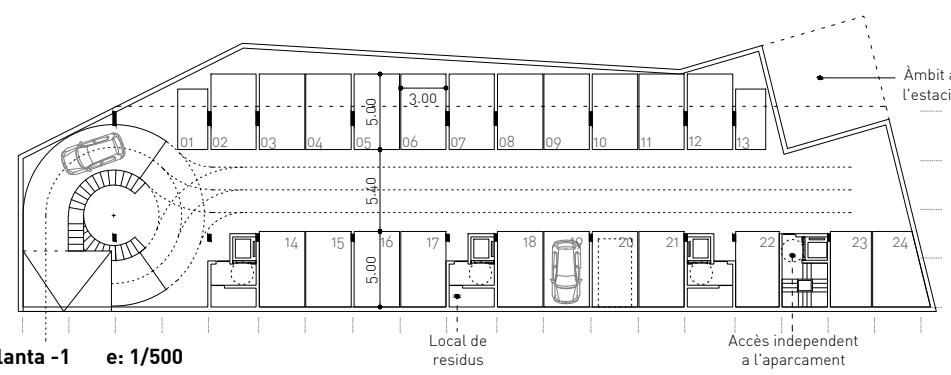

planta -1 e: 1/500

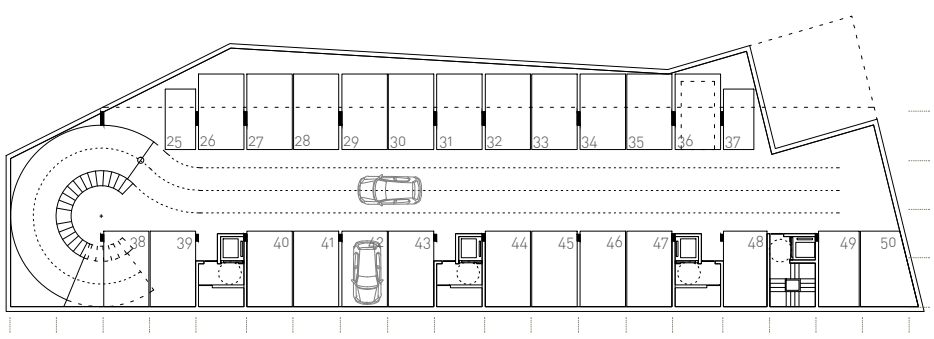

planta -2 e: 1/500

Secció de l'espai central

Relació amb el carrer a traves de la galeria

Relació amb l'espai verd a través de la terrassa

Adaptabilitat a diferents grups de convivència

Racionalitat estructural

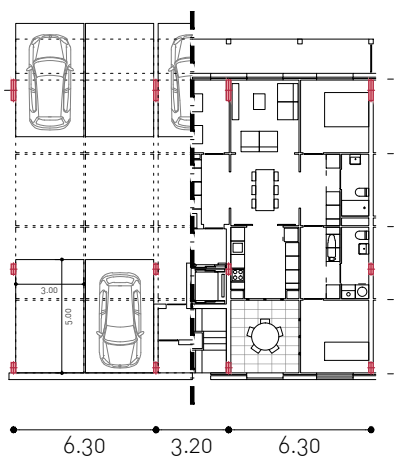

Oportunitat d'estudi

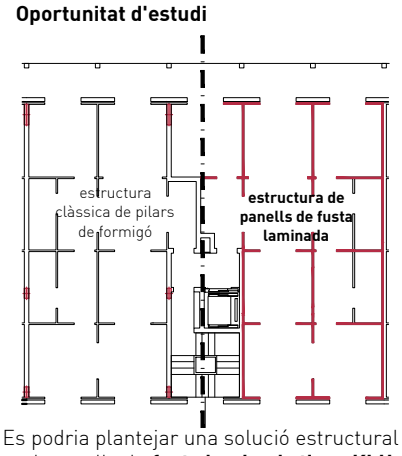

Es podria plantejar una solució estructural amb panells de **fusta laminada tipus KLH** a les plantes sobre rasant. Reducció petjada ecològica i del temps d'execució