



03. ESTAT ACTUAL

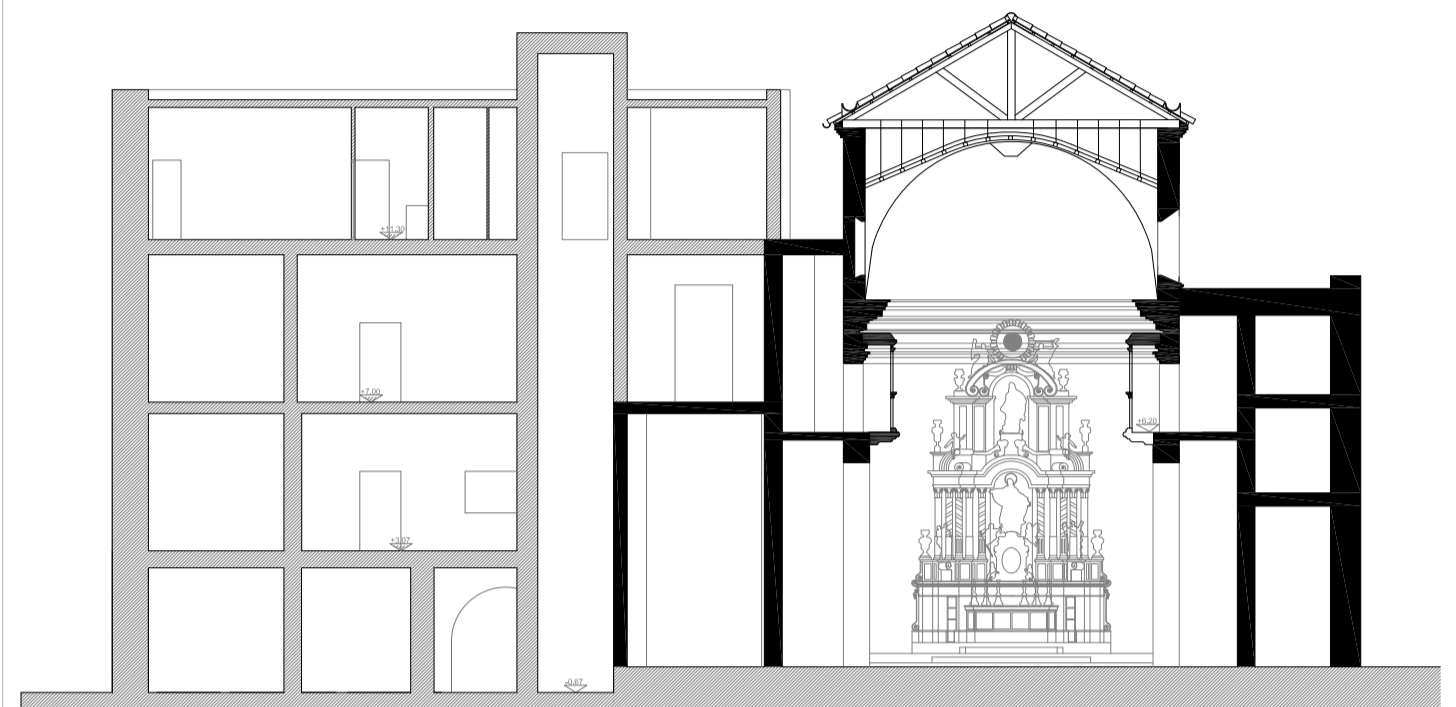


SECCIÓ A-A'




SECCIÓ B-B'

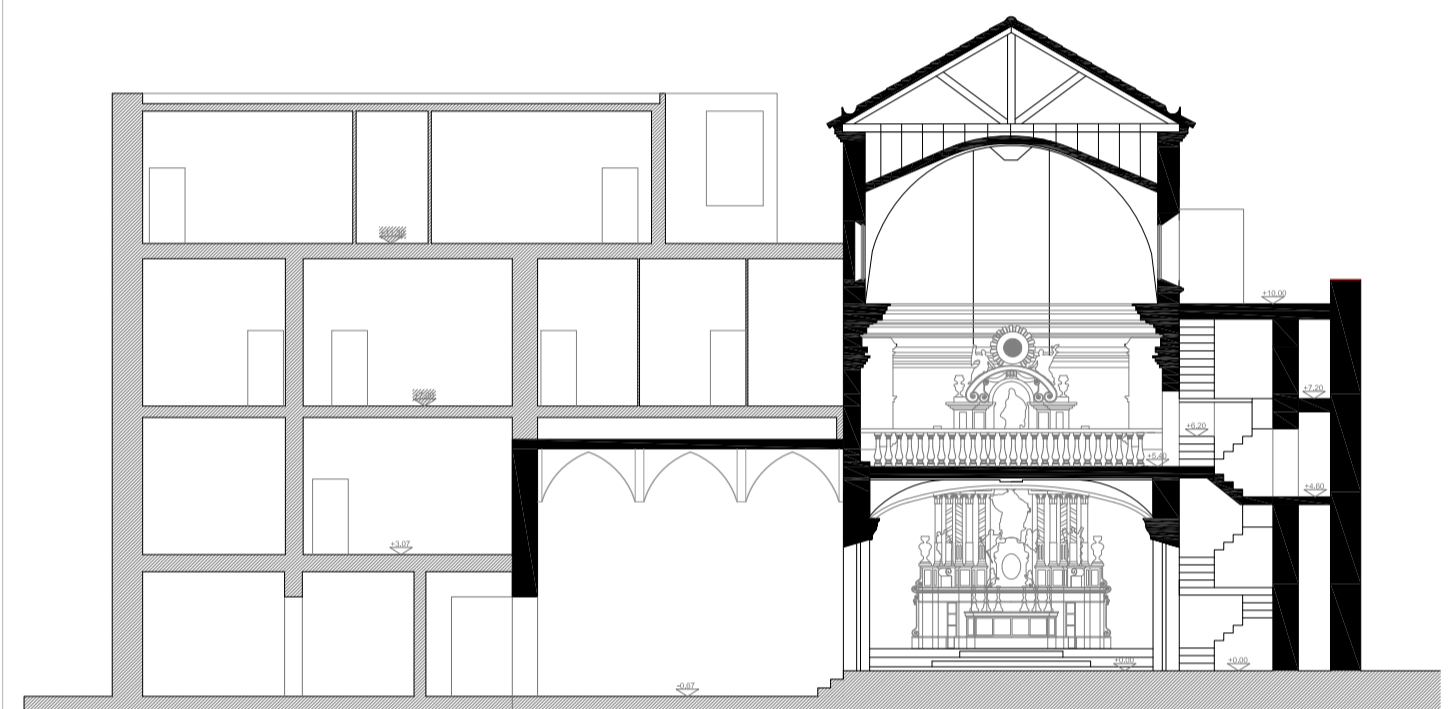


SECCIÓ C-C'

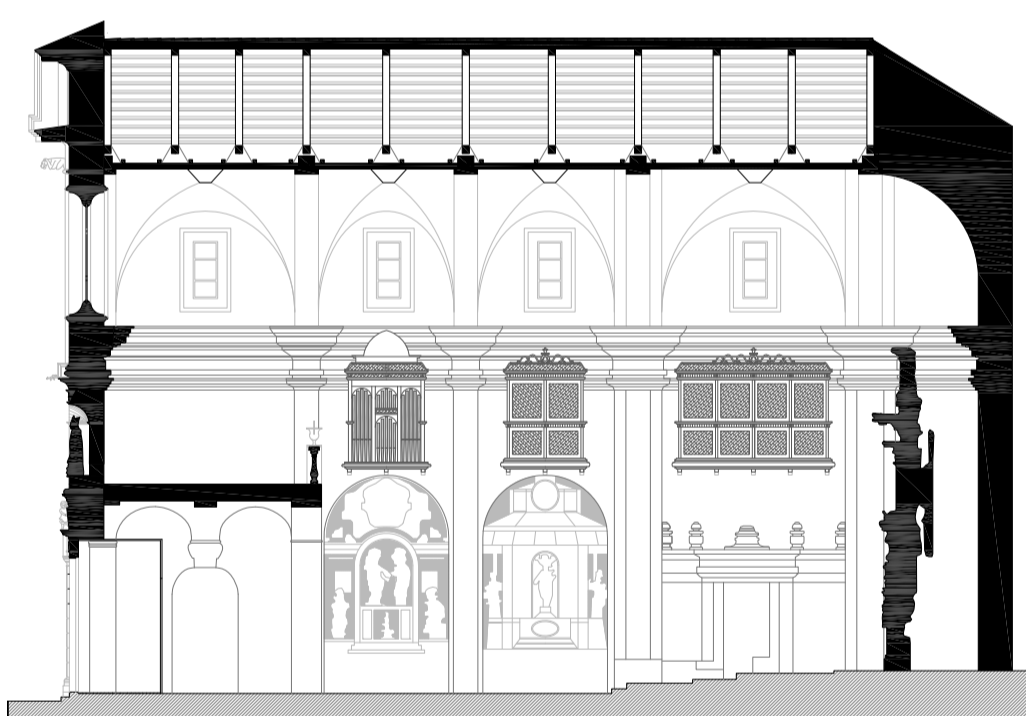

SECCIÓ D-D' RETAULE 1 RETAULE 2

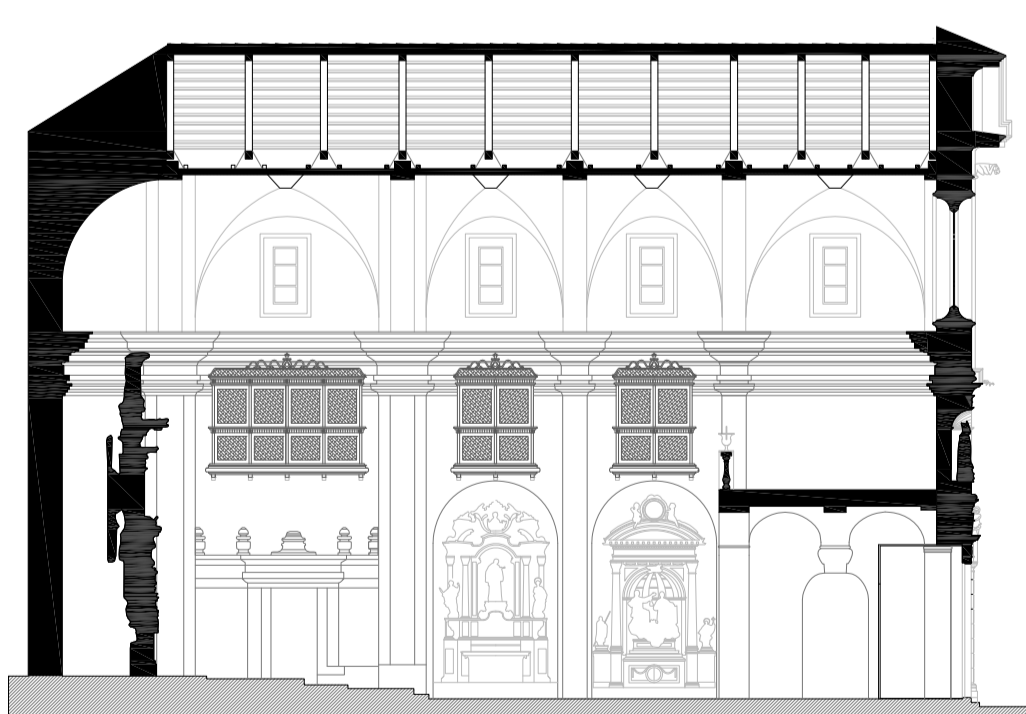

SECCIÓ E-E' RETAULE 3 RETAULE 4

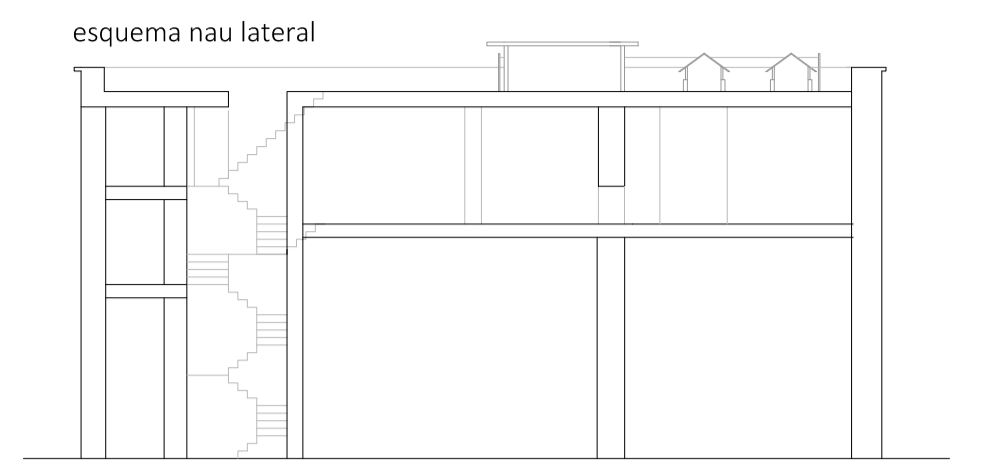

PATOLOGIES NAU LATERAL ESSLÉSIA SANT SEVER



planta baixa: Reforç estructural



Reforç estructural



Planta entremig Humitat grau 3 - termites



Humitat grau 3 - termites



Humitat grau 3 - termites



Planta egona: Humitat grau 3 - termites - esquerdes estructurals




Planta coberta: Paret amb humitat grau 1 - pintura saltada



Impermeabilització a posteriori de la coberta



ALÇAT CARRER DE MONTJUÏC DEL BISBE

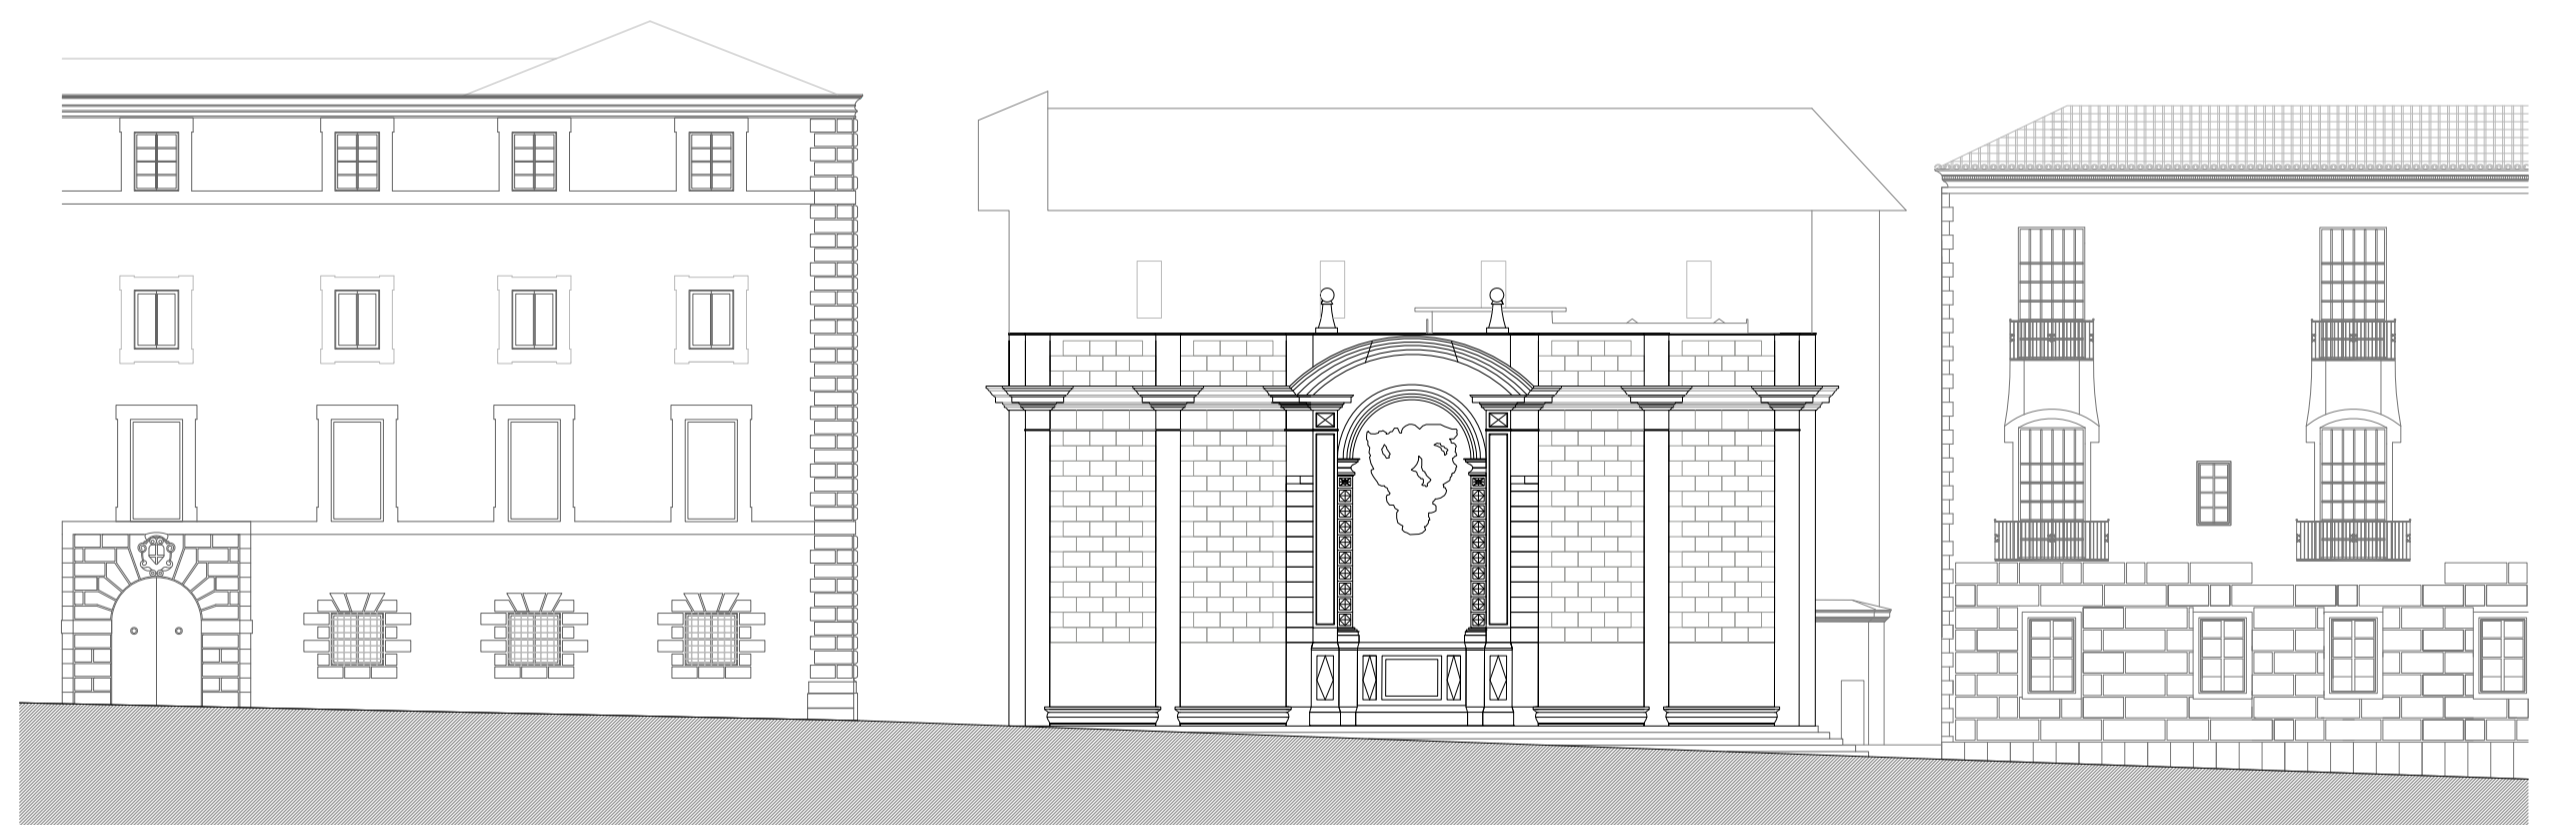

ALÇAT CARRER DEL BISBE / PÇ. DE GARRIGA I BACHS



ALÇAT CARRER DE SANT SEVER



Interior de Sant Sever

Exterior de Sant Sever

