



05. PROGRAMA I RECORREGUT

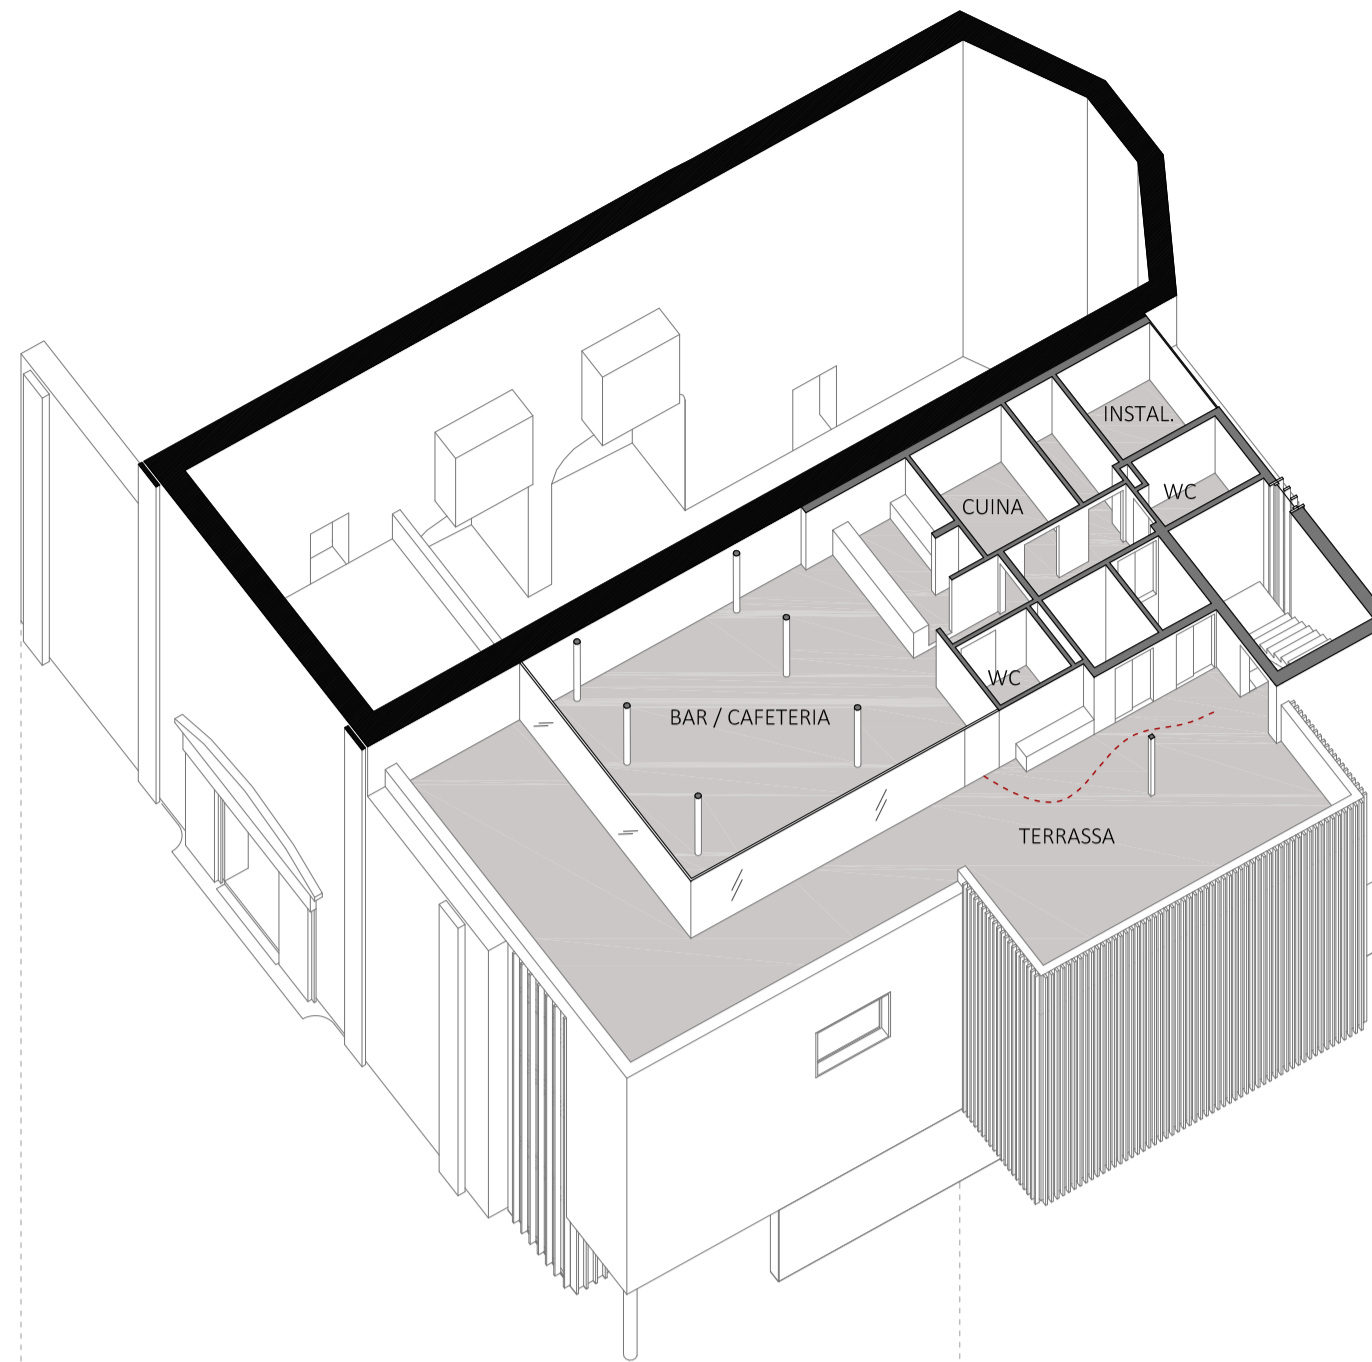


SUPERFÍCIES ÚTILS PLANTA TERCERA (BAR / TERRASSA)

CIRCULACIÓ	18,61 m ²
BANYS	6,96 m ²
ZONA BAR	51,79 m ²
CUINA / ESPAI BARRA	7,04 m ²
MAGATZEM / INSTAL·LACIONS	10,58 m ²
TERRASSA	69,42 m ²
TOTAL PLANTA TERCERA	164,40 m²



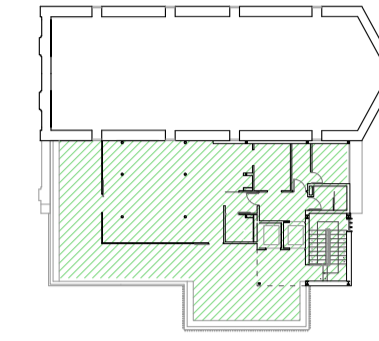


HORARI DIURN
10:00 - 18:00

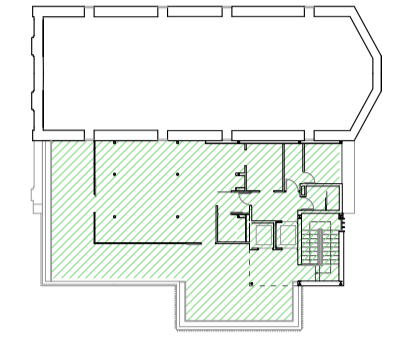


HORARI NOCTURN
18:00 - 1:00

COL·LECCIÓ PLANTA SEGONA

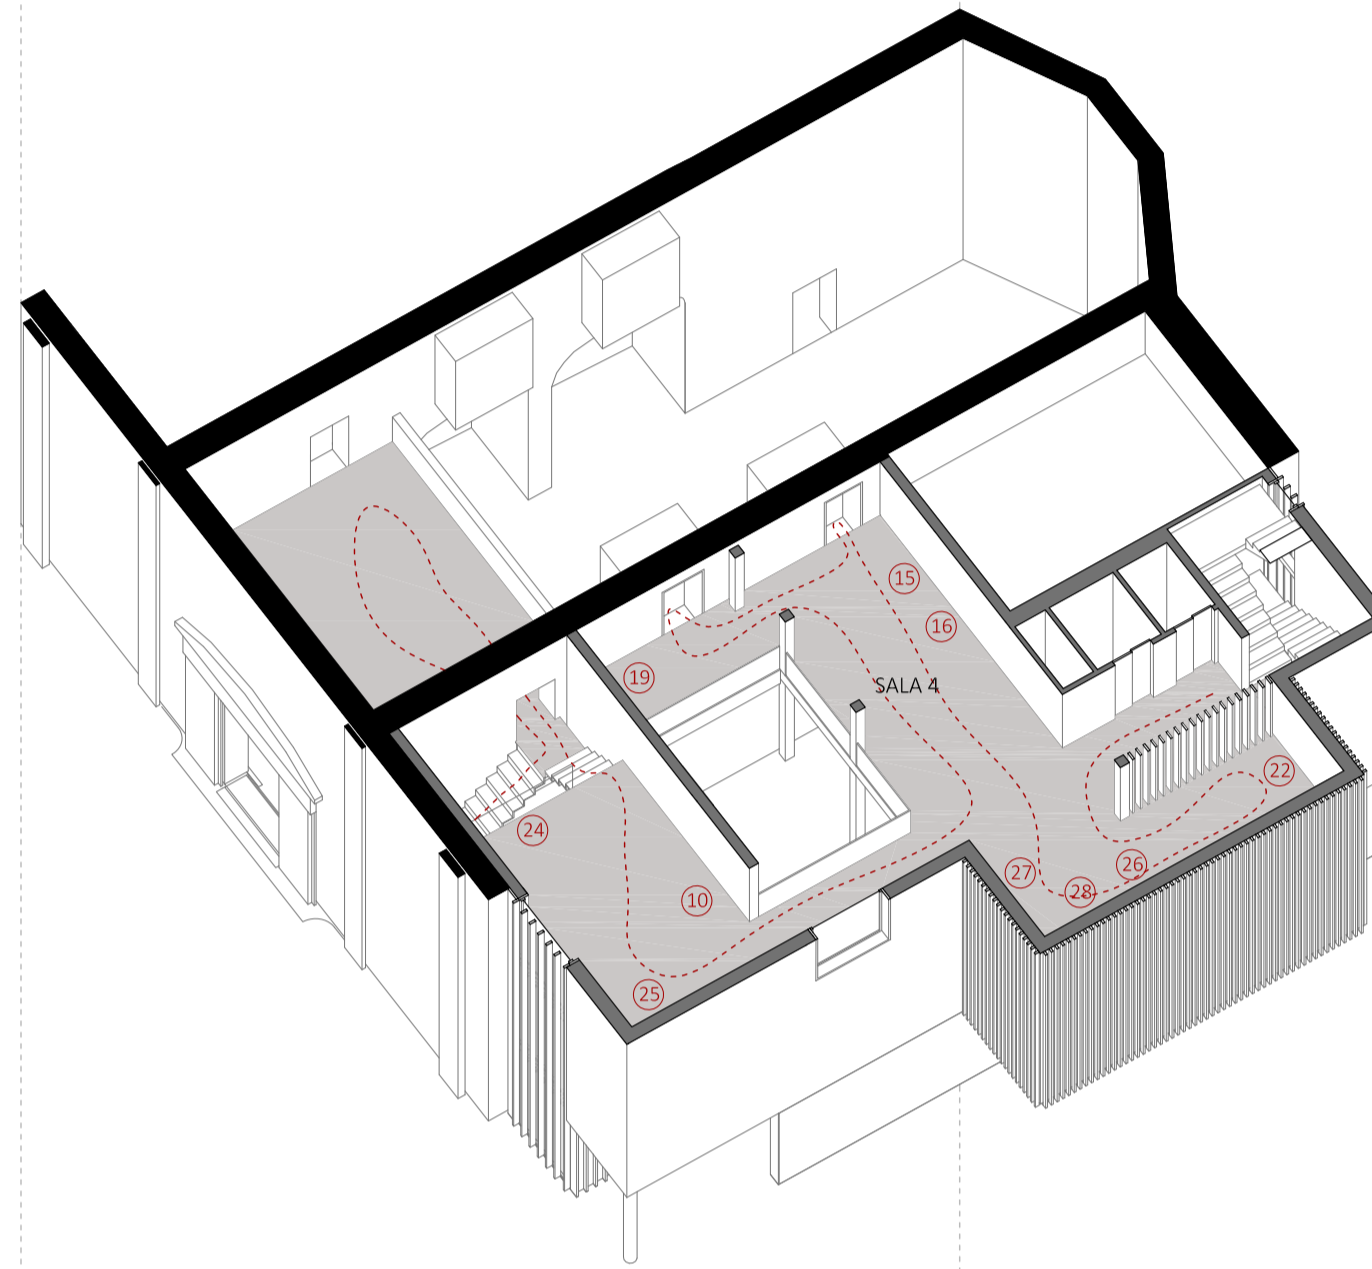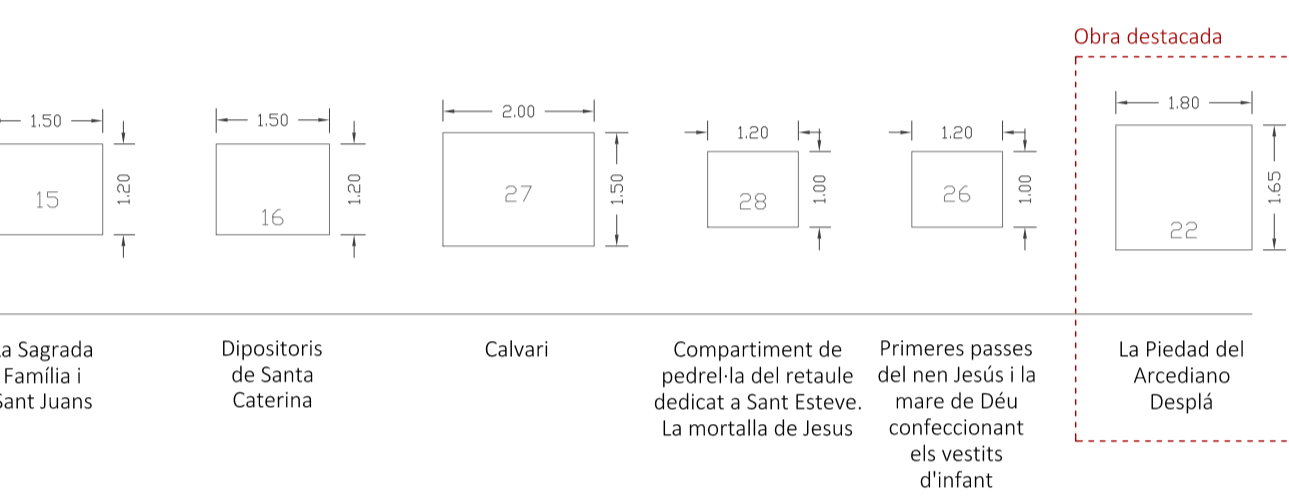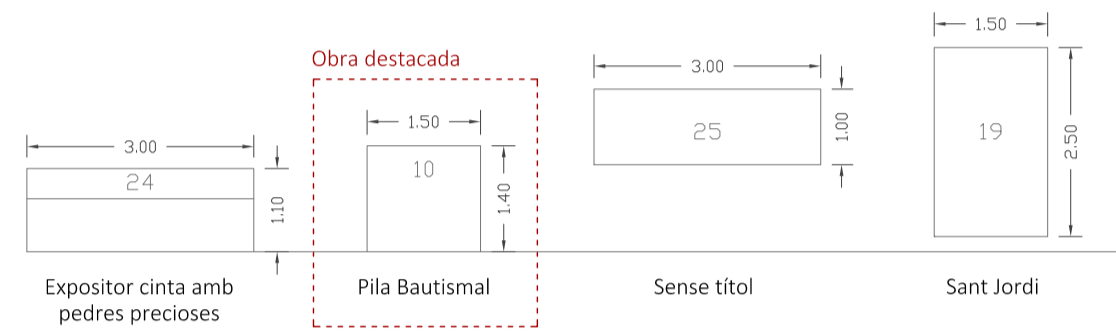


SUPERFÍCIES ÚTILS PLANTA SEGONA (MUSEU / COR)

CIRCULACIÓ	13,16 m ²
SALA EXPOSICIÓ 4	107,01 m ²
COR	34,45 m ²
TOTAL PLANTA SEGONA	154,62 m²



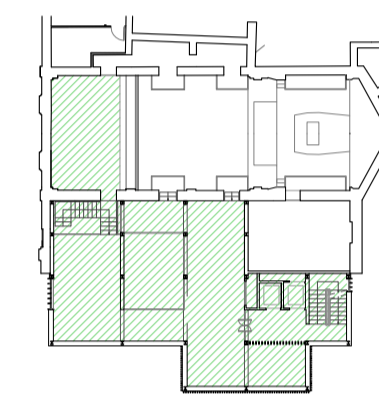


HORARI DIURN
10:00 - 18:00

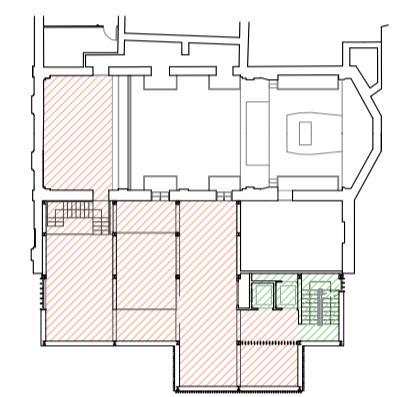


HORARI NOCTURN
18:00 - 1:00

COL·LECCIÓ PLANTA PRIMERA

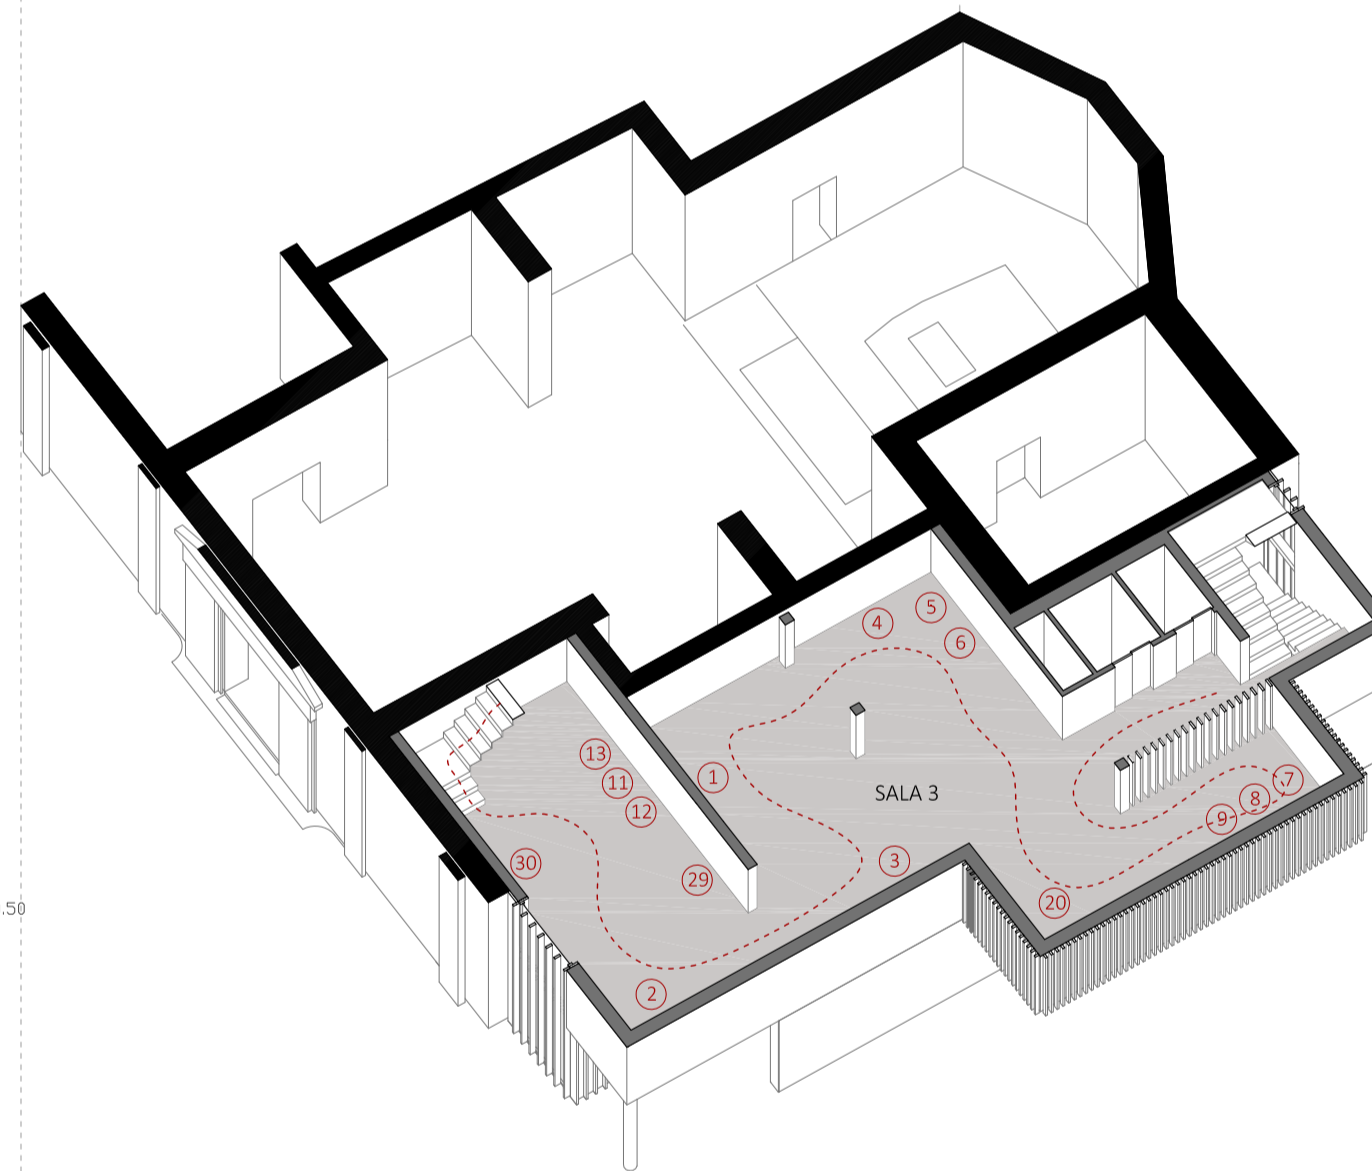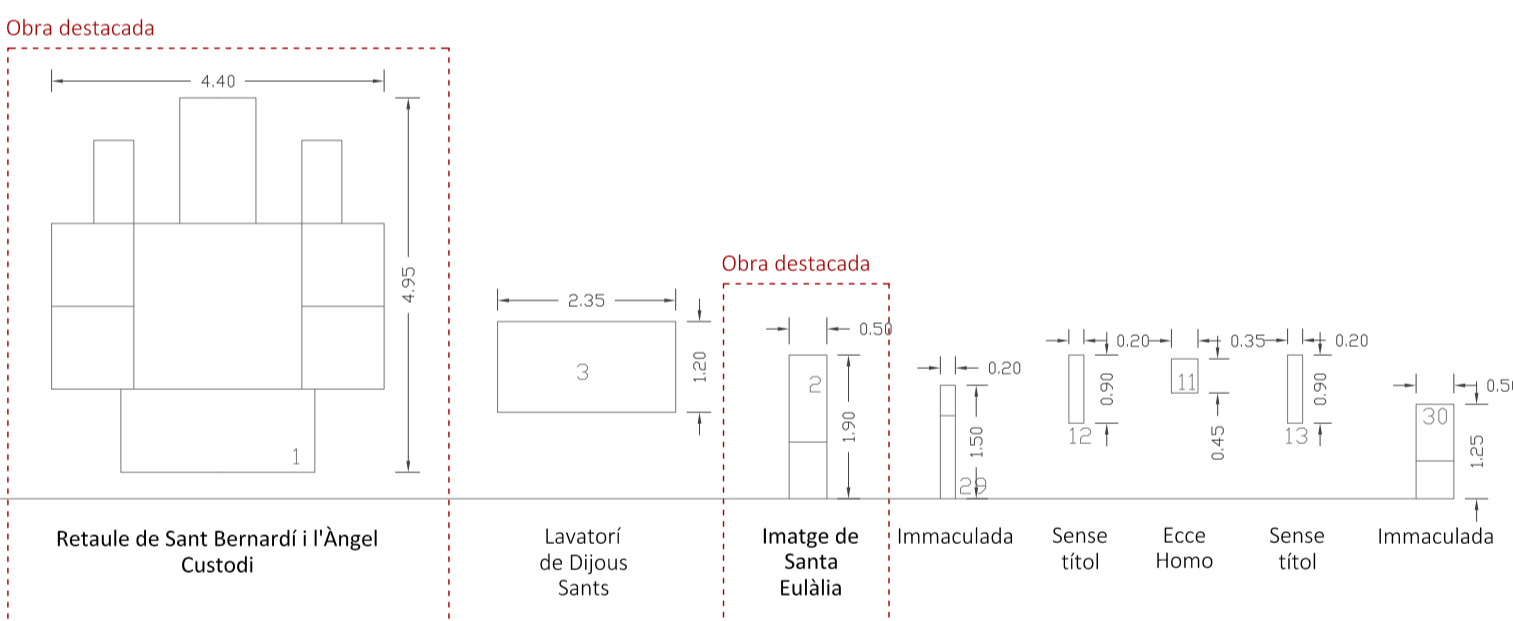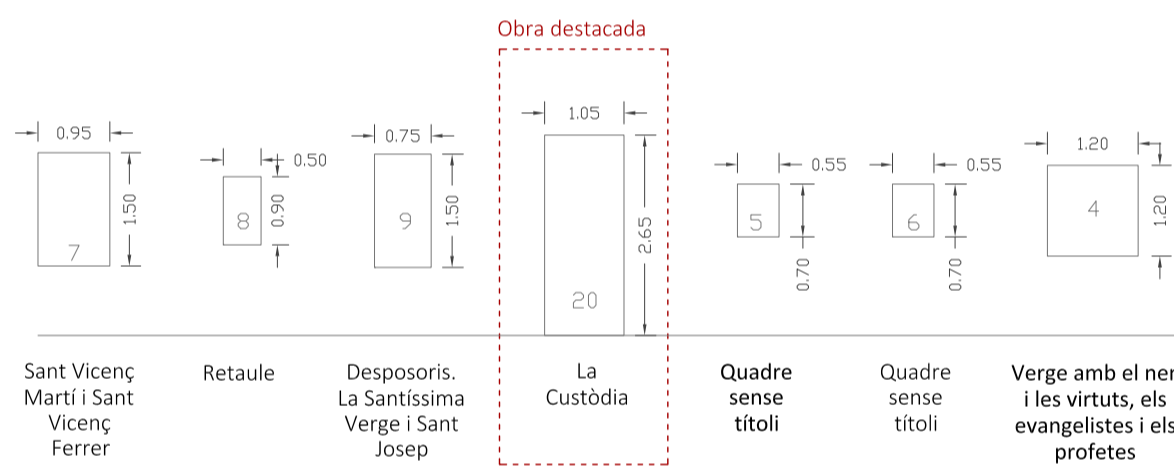


SUPERFÍCIES ÚTILS PLANTA PRIMERA (MUSEU)

CIRCULACIÓ	11,26 m ²
SALA EXPOSICIONS 3	116,87 m ²
TOTAL PLANTA PRIMERA	128,13 m²


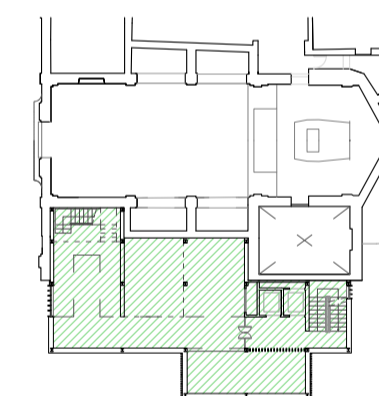


HORARI DIURN
10:00 - 18:00

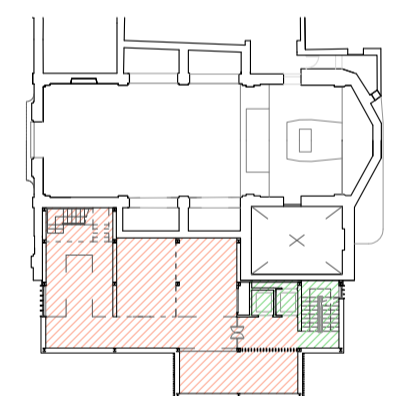

HORARI NOCTURN
18:00 - 1:00


COL·LECCIÓ PLANTA BAIXA

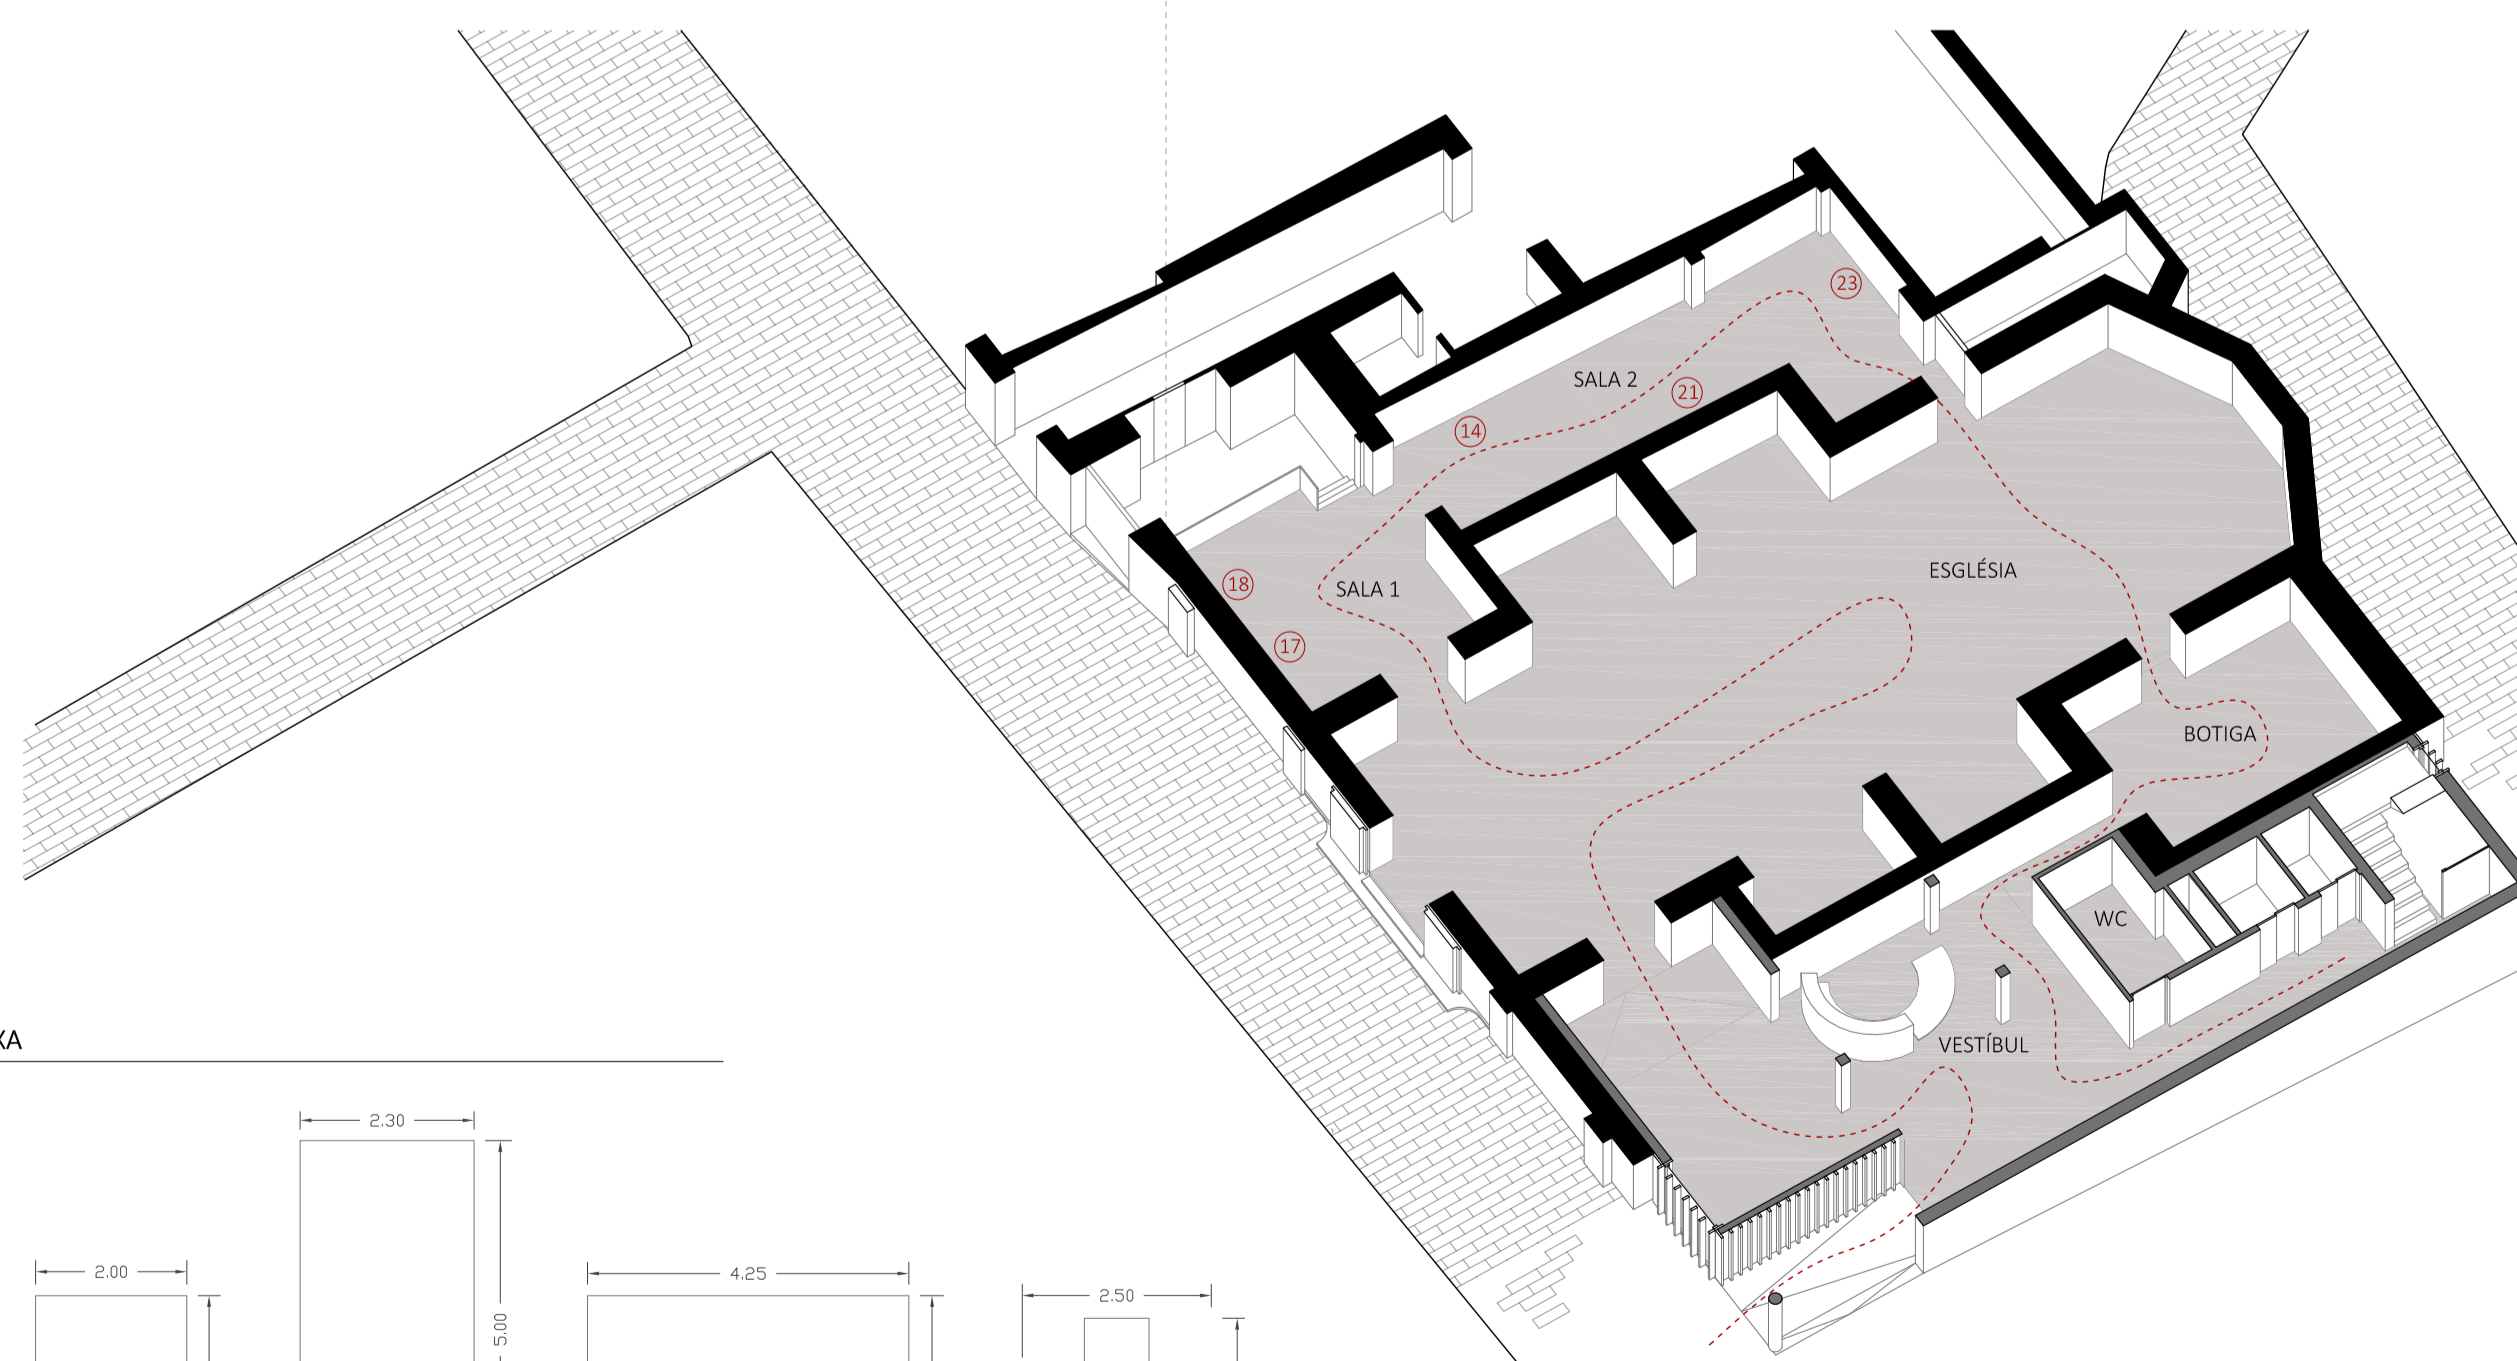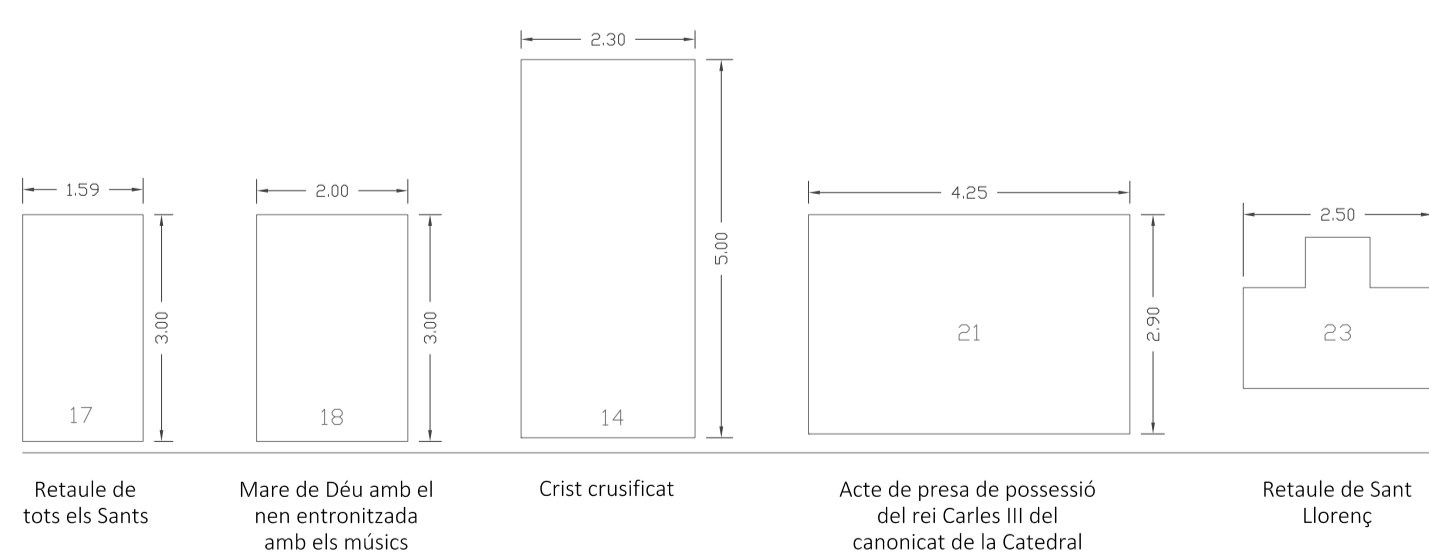


SUPERFÍCIES ÚTILS PLANTA BAIXA (VESTÍBUL / ESGLÉSIA)

CIRCULACIÓ	50,77 m ²
VESTÍBUL	46,21 m ²
BANYS	7,47 m ²
INSTAL·LACIONS / MAGATZEM	3,74 m ²
ESGLÉSIA SANT SEVER	157,62 m ²
SALA EXPOSICIONS 1	30,71 m ²
SALA EXPOSICIONS 2	48,85 m ²
TOTAL PLANTA BAIXA	345,37 m²

TOTAL SUPERFÍCIE ÚTIL PROJECTE 792,52 m²

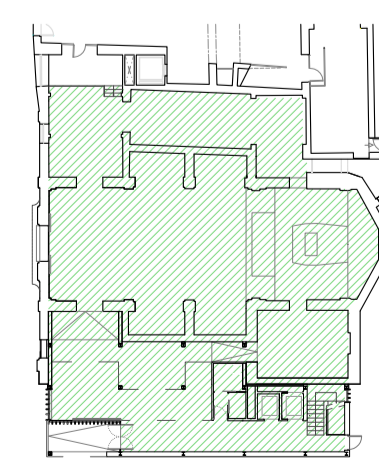

HORARI DIURN
10:00 - 18:00

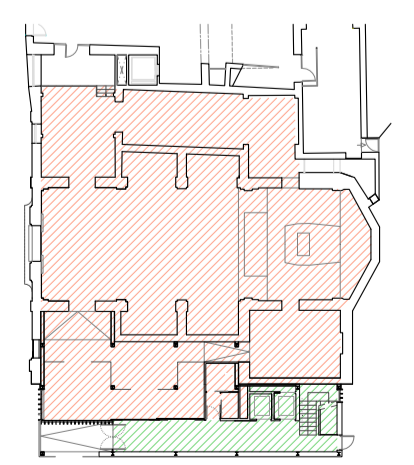

HORARI NOCTURN
18:00 - 1:00