



Sanejament, AFS i ACS, Climatització, Electricitat i Ventilació

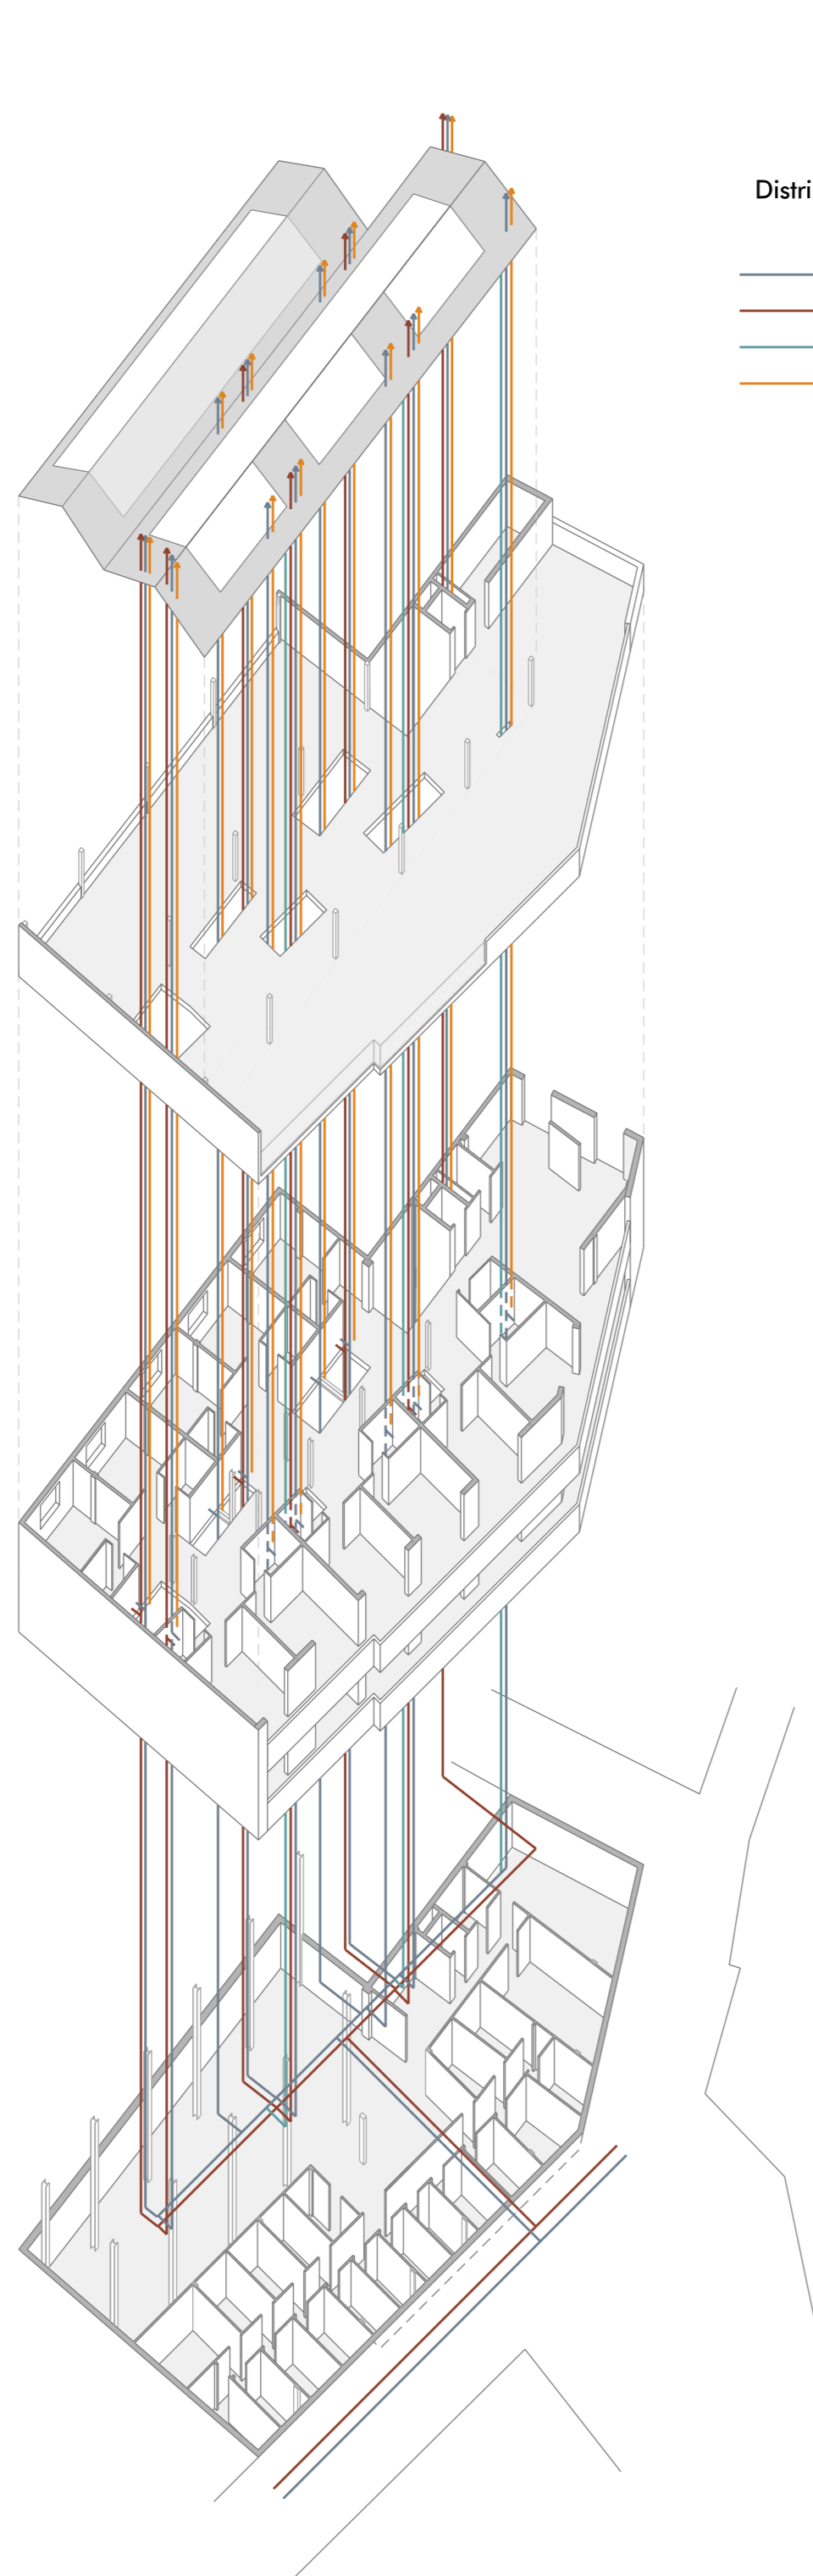


Distribució baixants

- Aigües grises
- Aigües negres
- Aigües pluvials
- Extracció d'aire

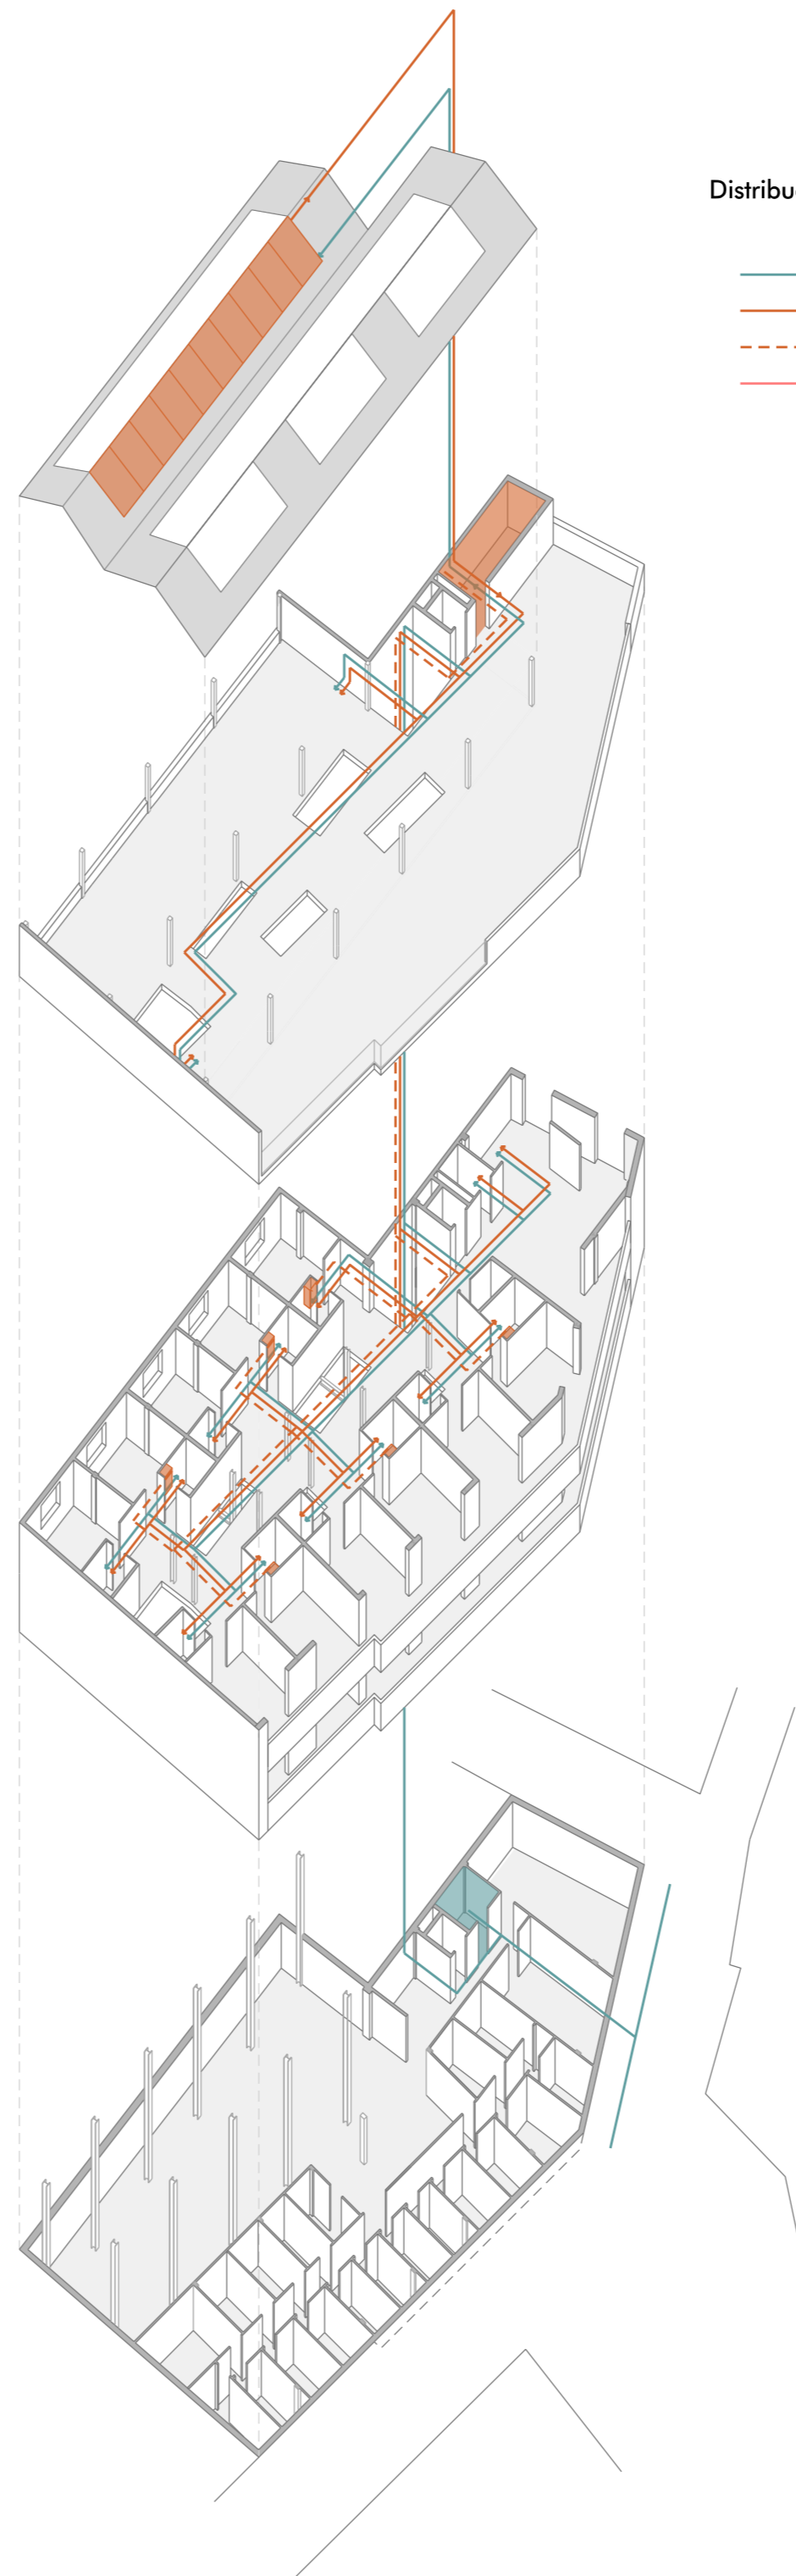


Distribució subministrament


- AFS
- ACS
- - - Retorn
- - - Climatització

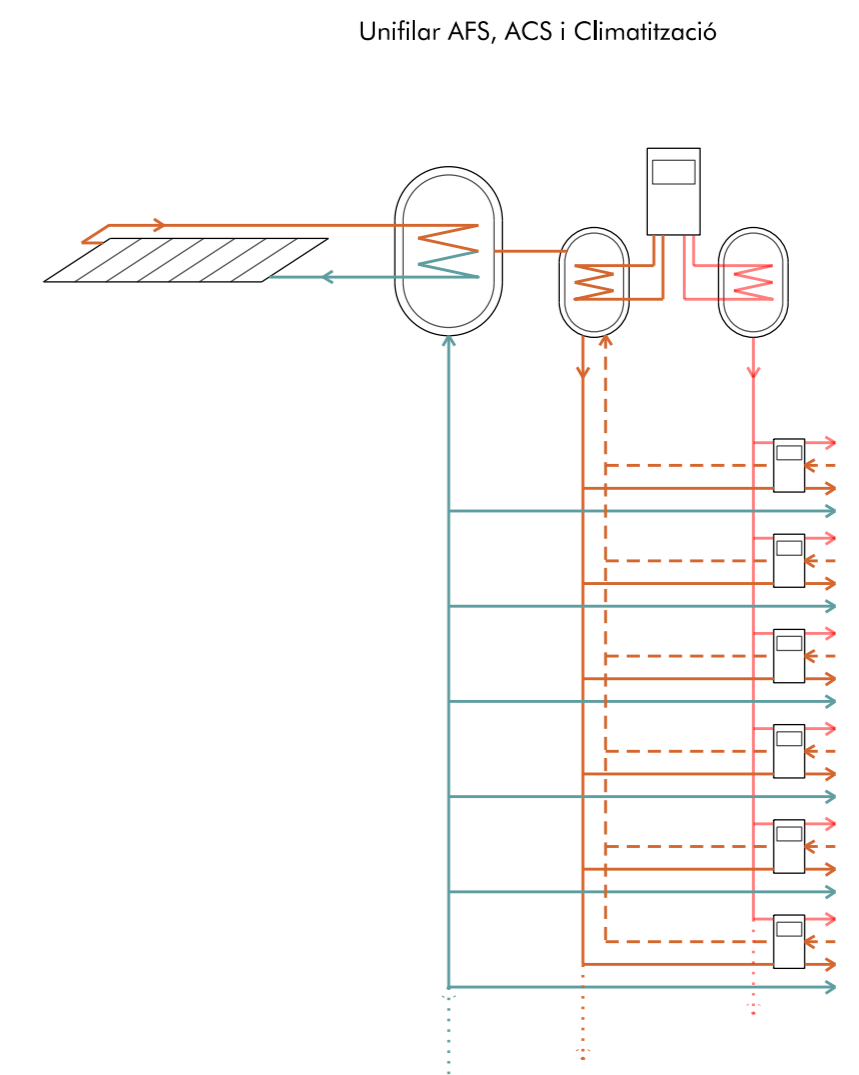


Recorregut instal·lacions

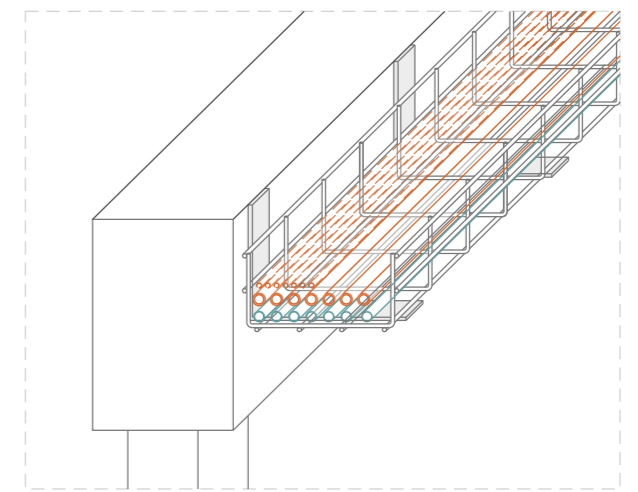

Conducció coberta

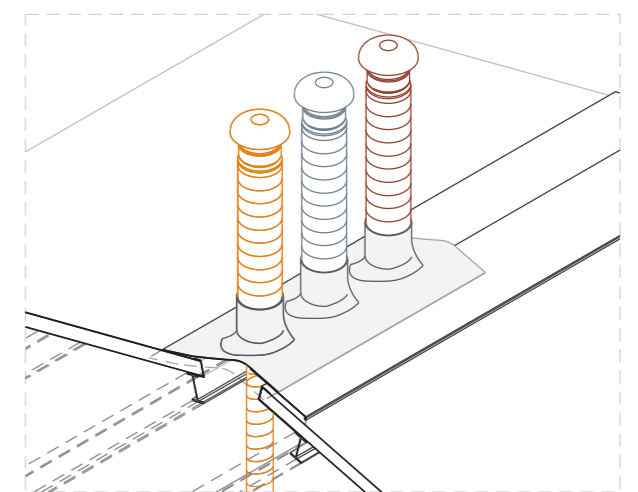

Secció transversal
escala 1:200

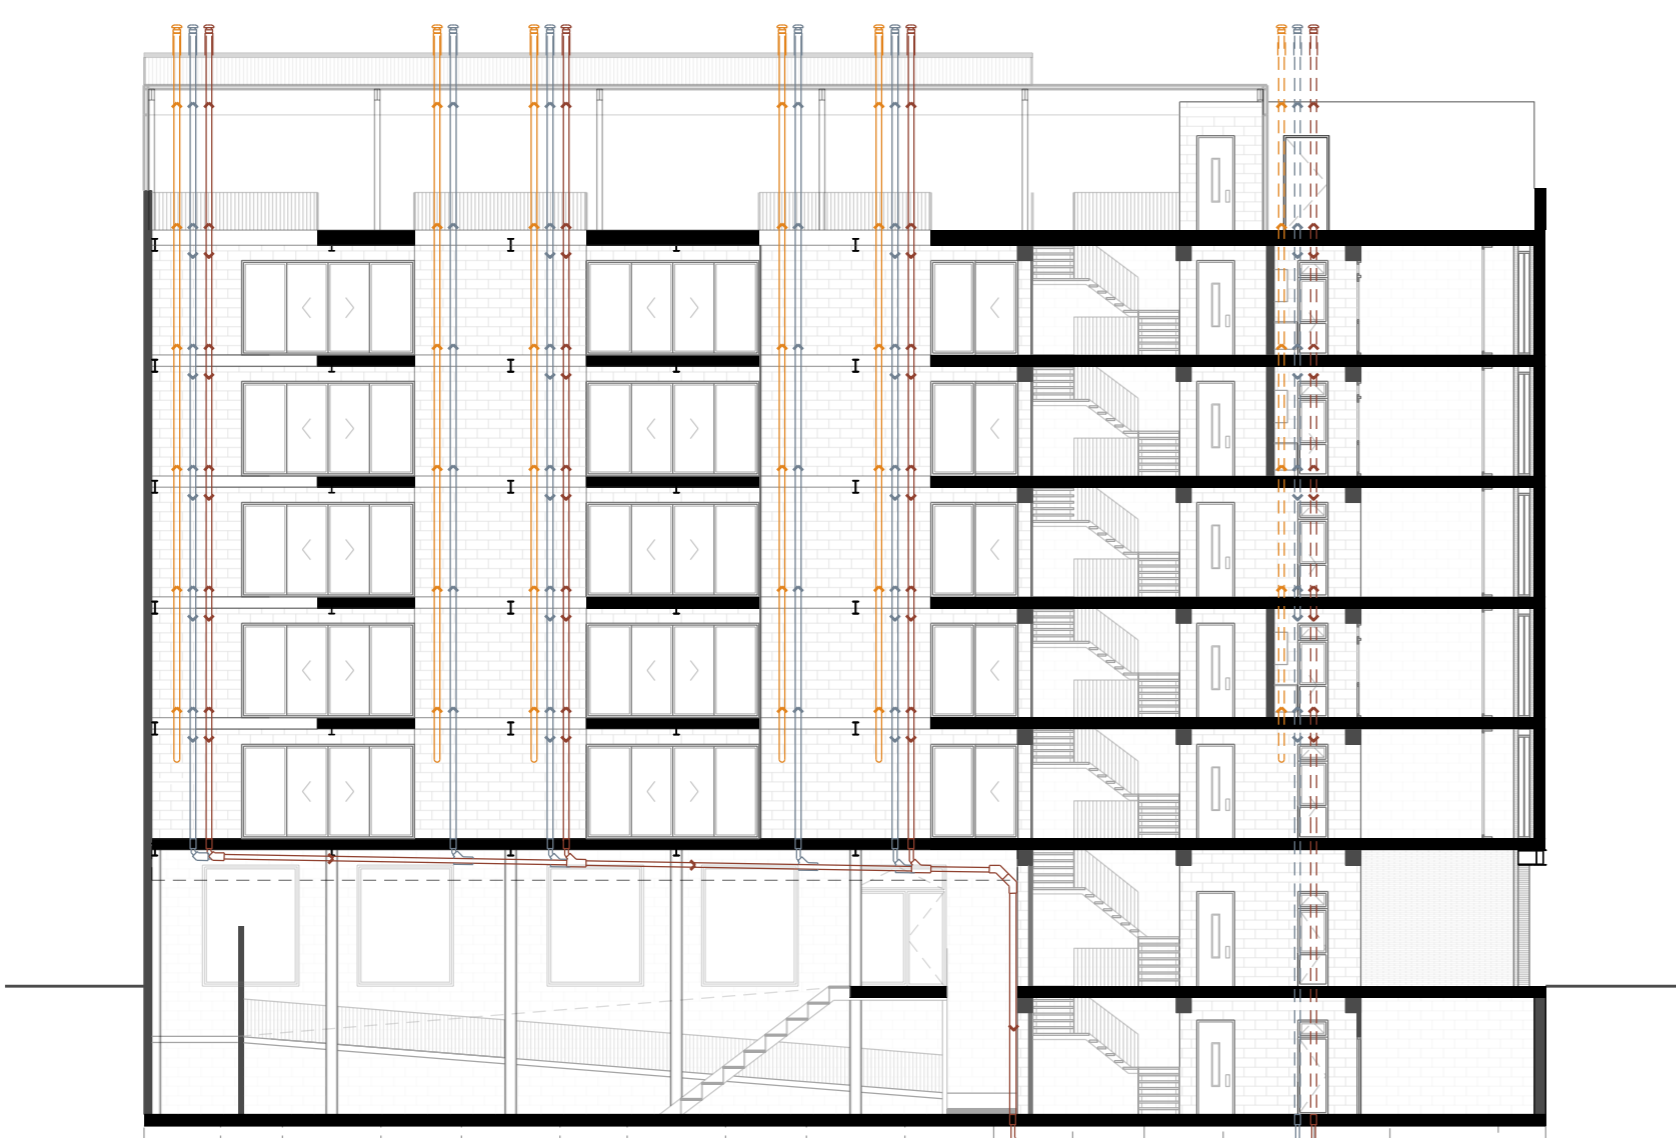

Planta habitatge
escala 1:50

- Ventilació
- Electricitat

