




ENPLAÇAMENT E:1/2000

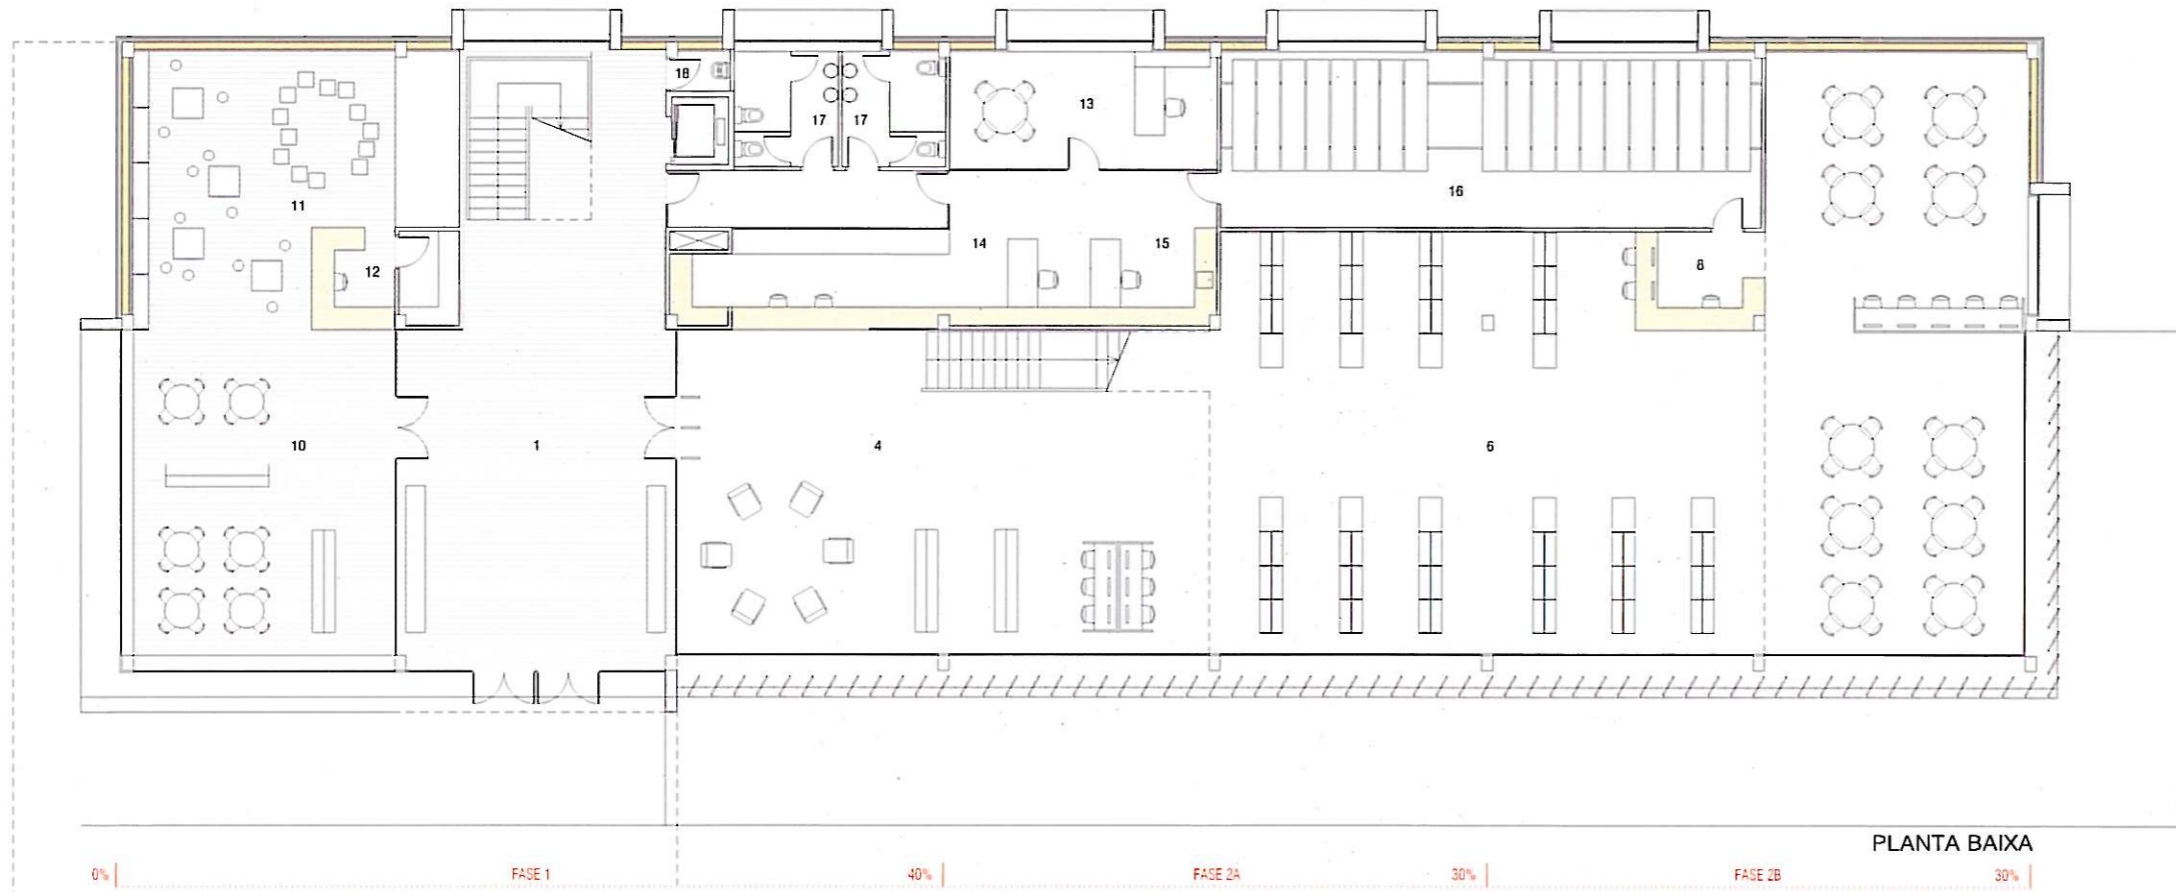

ZONA D'ACOLLIDA I PROMOCIÓ		
1. vestíbul		68 m ²
2. espai polivalent		68 m ²
3. magatzem		10 m ²
4. àrea de revistes		63 m ²
ÀREA D'INFORMACIÓ GENERAL		
5. zona d'informació i referència		114 m ²
6. àrea de fons general		157 m ²
7. música i imatge		54 m ²
8. espais de suport		25 m ²
9. espais multimèdia		21 m ²
ÀREA INFANTIL		
10. zona de coneixement		60 m ²
11. zona d'imaginació i petits lectors		54 m ²
12. espais de suport		12 m ²
ÀREA DE TREBALL INTERN		
13. despatx de direcció i reunions		22 m ²
14. espai de treball		36 m ²
15. descans personal		10 m ²
16. dipòsit		66 m ²
17. banys		17 m ²
18. neteja		3 m ²
ÚSOS CIVICS INDEPENDENTS		
19. espais usos cívics		232 m ²
20. circulacions		235 m ²
Total m² superfície útil		1325 m²
Total m² superfície construïda		1514 m²

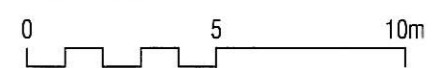


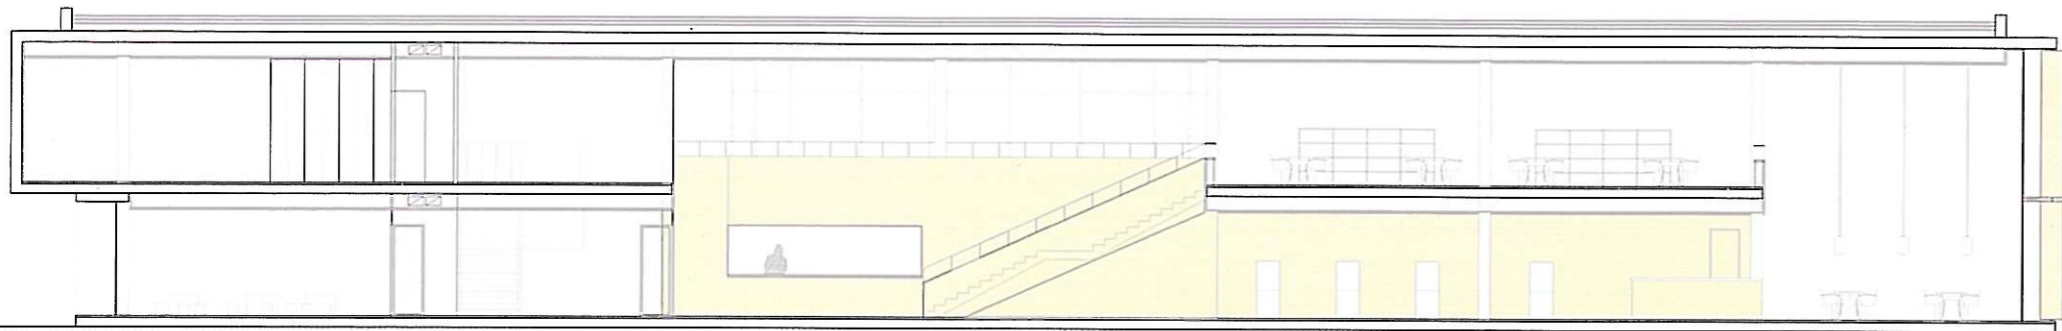



SECCIÓ LONGITUDINAL



SECCIÓ TRANSVERSAL

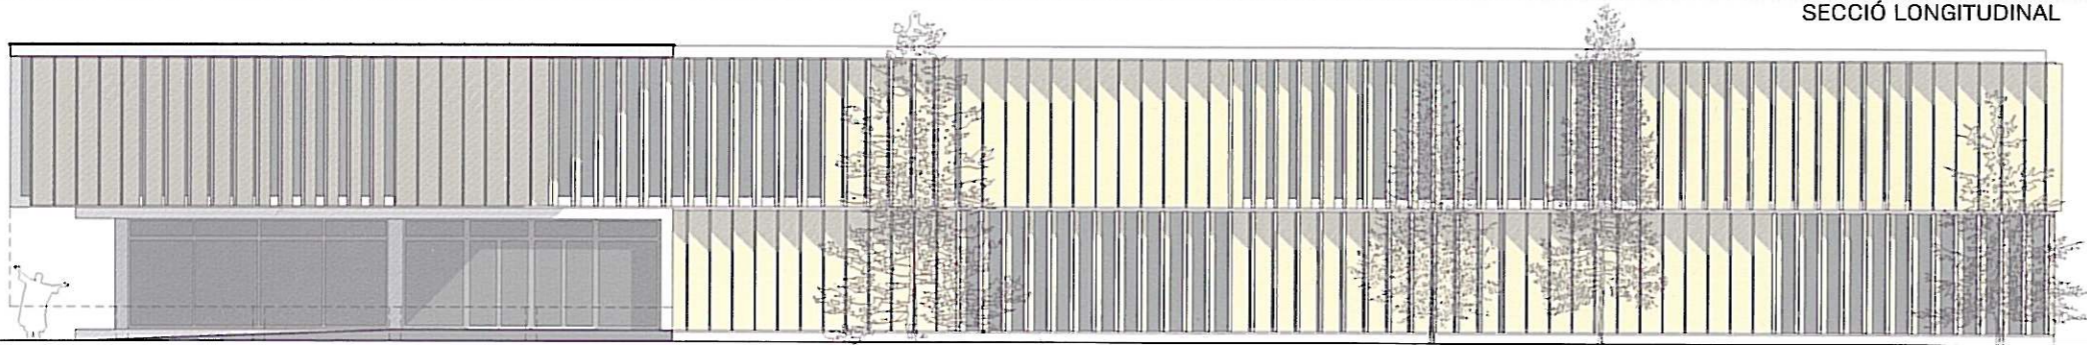

ALÇAT SUD-OEST

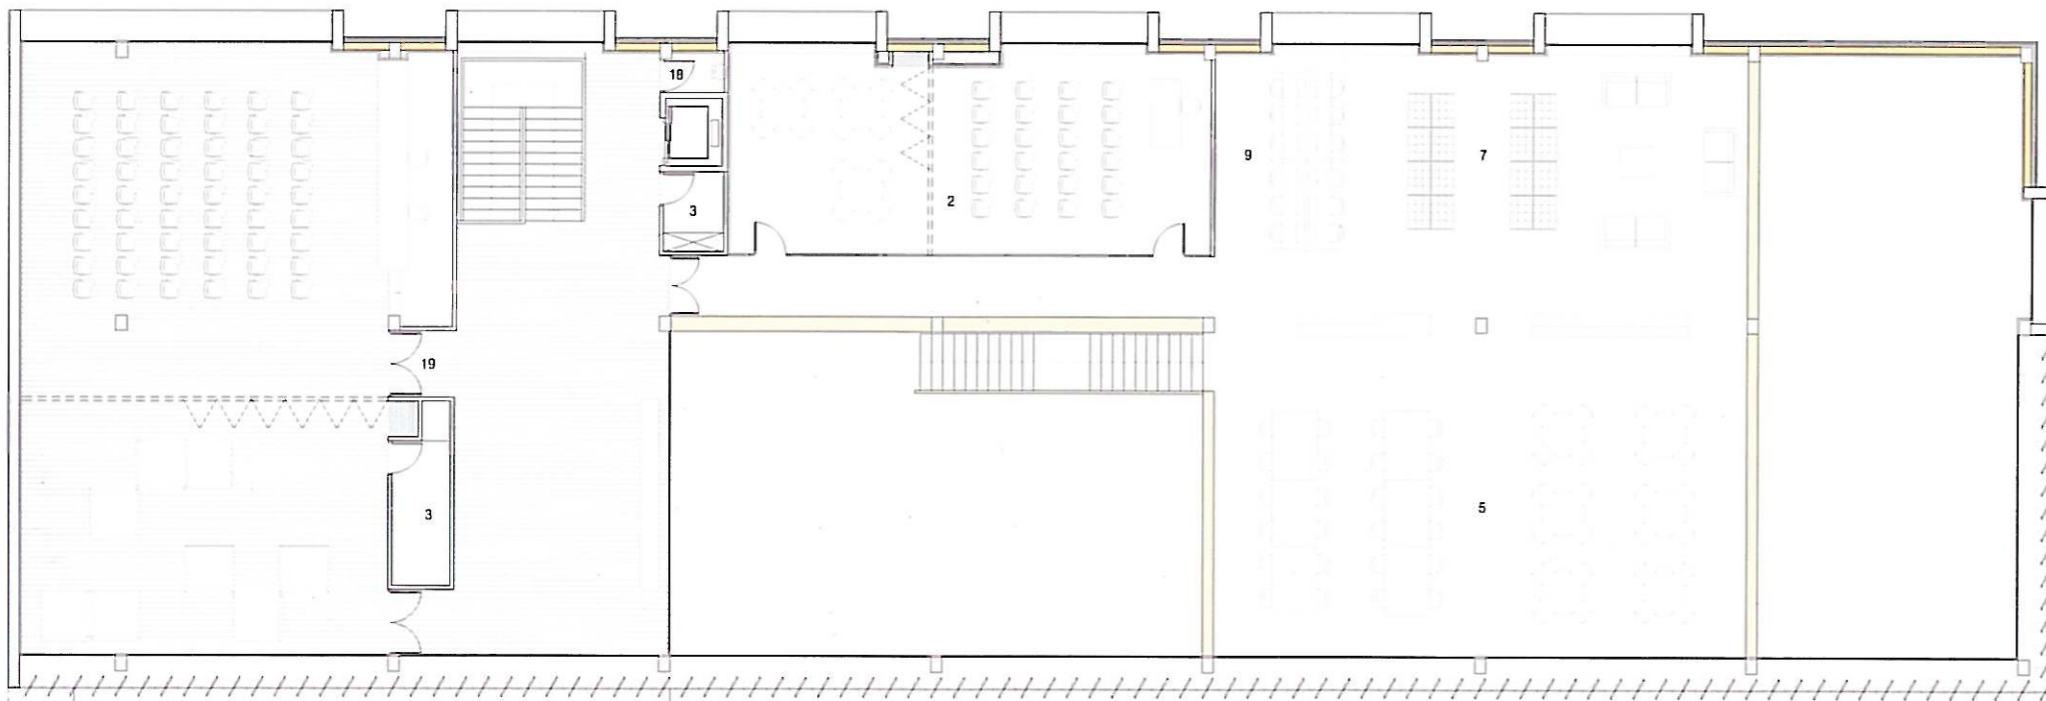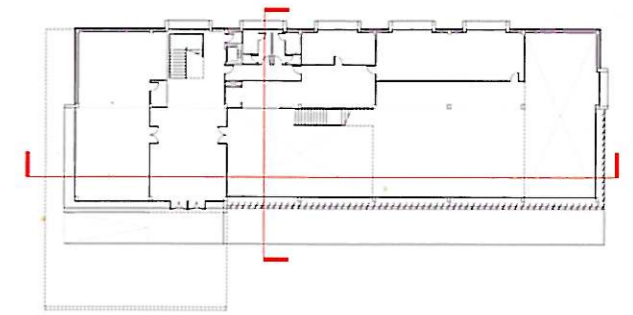

0% | FASE 1 | 40% | FASE 2A | 30% | FASE 2B | 30%



0 5 10m PLANTA PRIMERA




VISTA INTERIOR




UMBRA 02

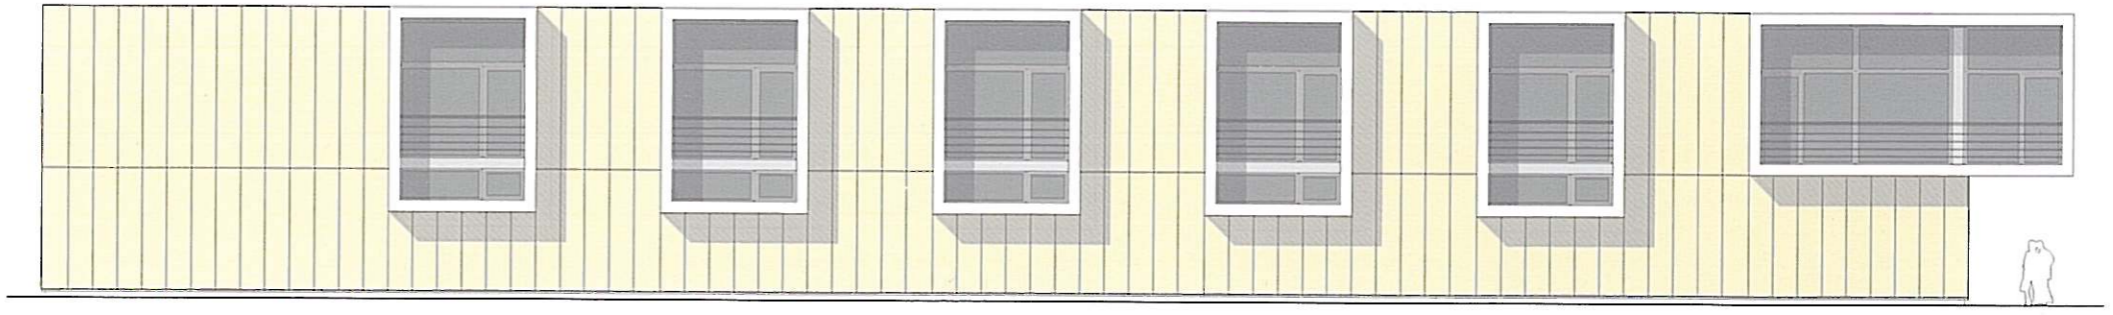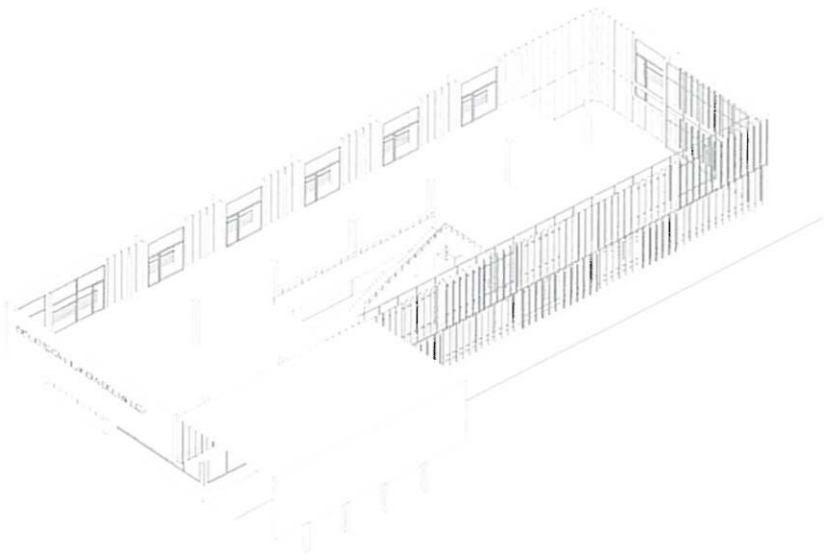

ALÇAT NORD-EST

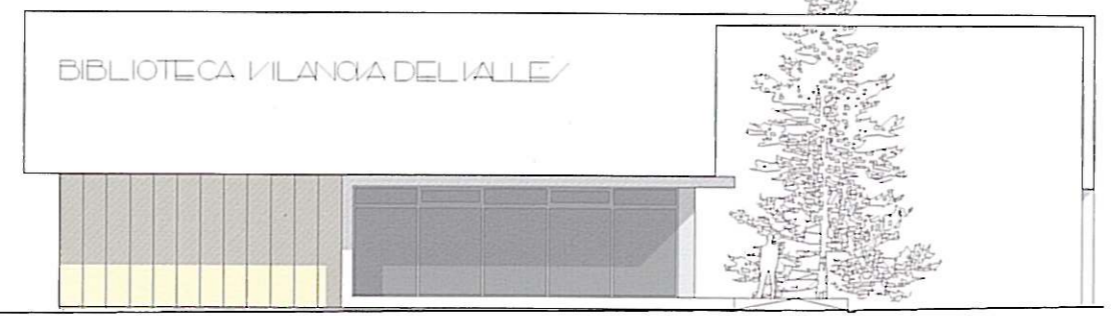

ALÇAT NORD-OEST

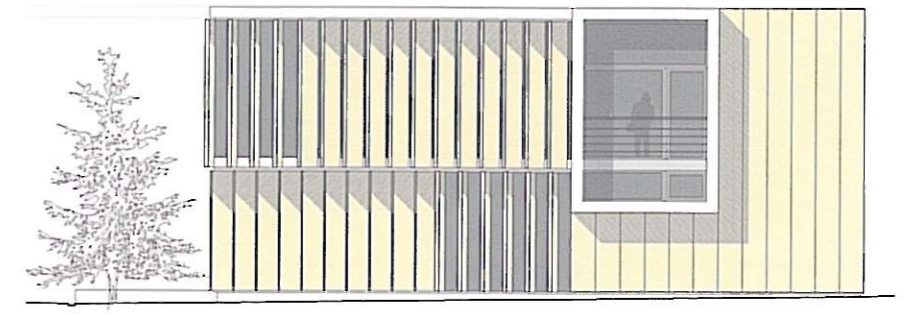

ALÇAT SUD-EST

